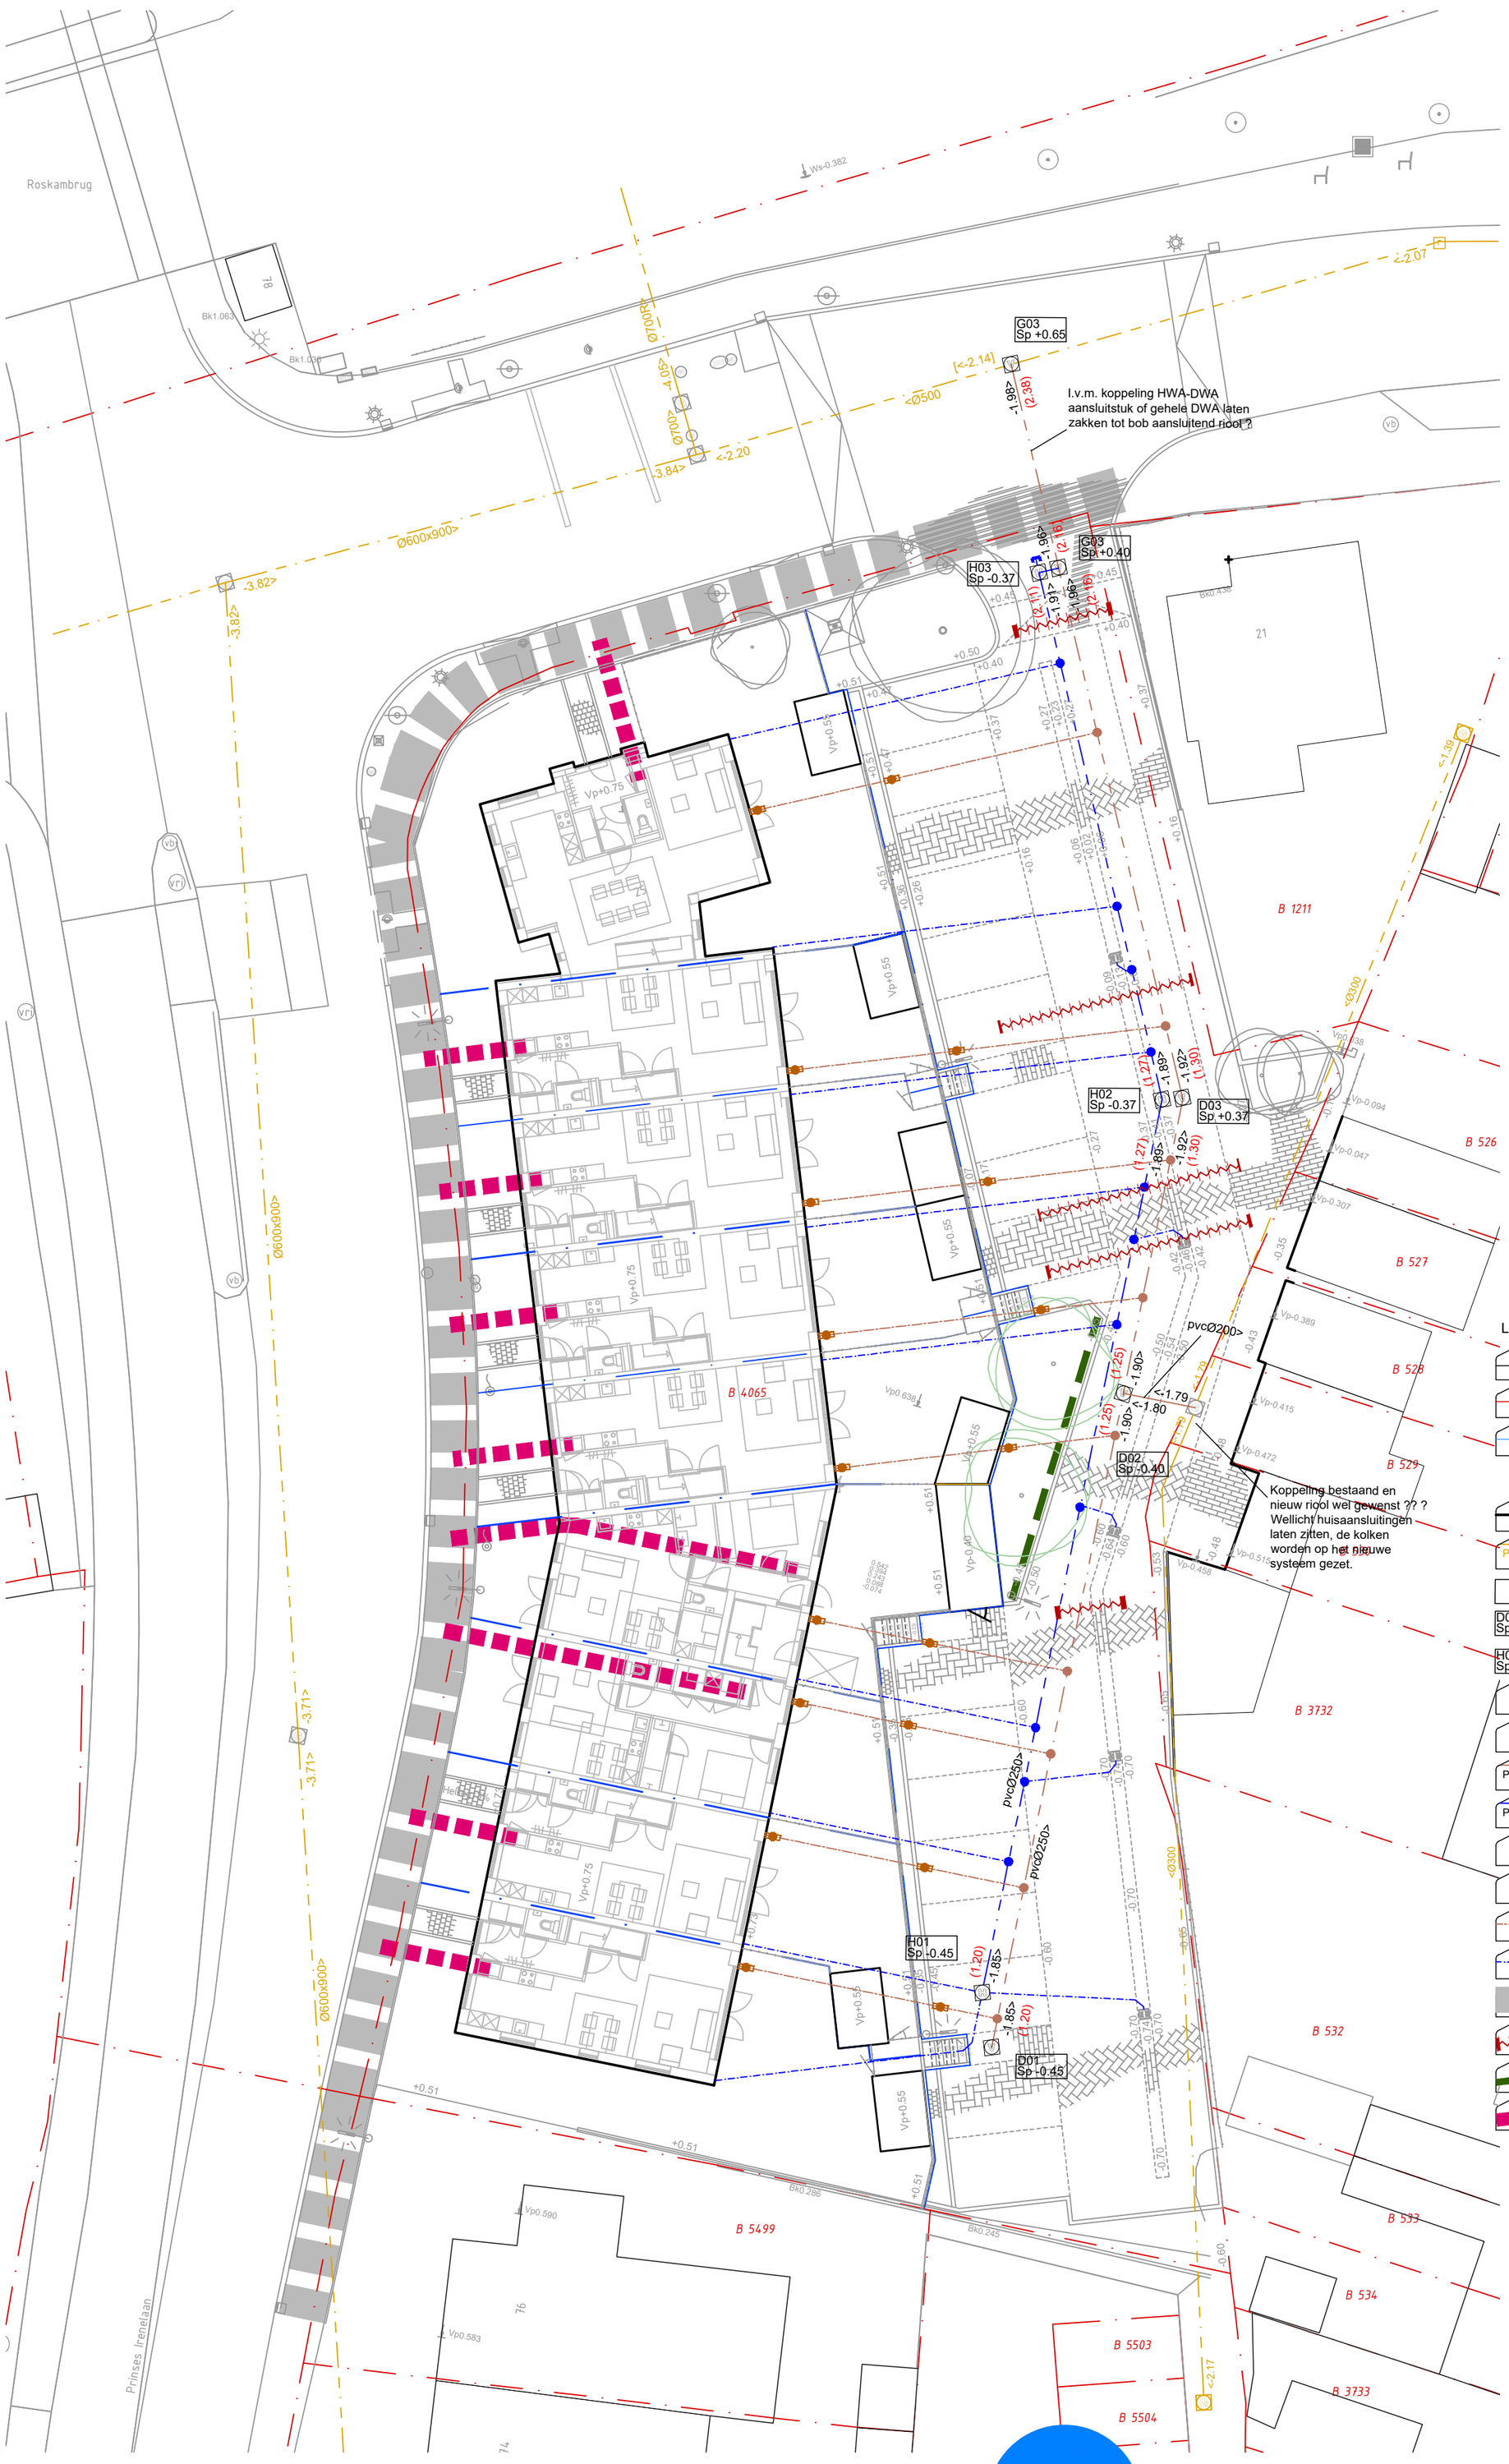

Legenda Riolering

- bestaande situatie
- Bestaande kadastralegrens
- Nieuw te vormen grens
- Nieuwbouw
- PVCØ250> — Bestaande riolering incl materiaal, bob en stroomrichting
- Bestaande insptectieput
- D02 Sp -1.43 — Aanbrengen PP inspectieput vuilwater Ø800m, Incl. putnr en straatpeil
- H01 Sp -1.40 — Aanbrengen PP inspectieput schoonwater Ø800m, Incl. putnr en straatpeil
- Aanbrengen straatkolk Type Wavin highline klasse C250
- Aanbrengen uitstroombak Type GU-IV met schotbalksponning
- PVCØ250> — DWA riool, incl maat, materiaal en stroomrichting PVC SN8, kleur bruin
- PVCØ250> — HWA riool, incl maat, materiaal en stroomrichting PVC SN8, kleur grijs
- (1.20) -1.78> — Dekking Bob incl stroomrichting
- DWA / HWA klicinlaat
- DWA huisaansluiting, Ø125mm tenzij anders vermeld PVC SN8, kleur bruin, incl. ontstoppingsstuk
- HWA huis-, en kolkaansluiting, Ø125mm tenzij anders vermeld PVC SN8, kleur grijs
- Bestaand nutstrace
- Te graven proefsleuf tbv ligging bestaande kabels en leidingen
- Aanbrengen wortelscherm tbv bescherming K&L
- Situering nuts-aansluitingen nieuwbouw

LET OP!
HWA gekoppeld aan het DWA, stank-afsluiters plaatsen in alle standleidingen!
Situering riolering afhankelijk van mogelijk verlegging Data en Elektra kabel.
Proefsleuven benodigd voor onderzoek.

MBB ontwikkeling

Riede, Mol & Donkers
Ingenieursbureau stads - en landschapsinrichting
Overslag 2 — 2771 CE BOSKOOP
www.riede.nl — www.moldonkers.nl

Project:
BUITENVEER 25 WEESP

Tekening:
Riolering
Alle peilen in meters t.o.v. NAP
.
.

tek. nr:	355063	wijzigingen:	
blad nr:	04-1	01-08-2023	Opzet riolering
formaat:	A2	14-09-2023	Wijzigingen als besproken met Waternet
schaal	1:200		
status:	CONCEPT		
datum:	14-04-2023		
get:	[redacted]	file:	355063 Buitenveer 25 Weesp