

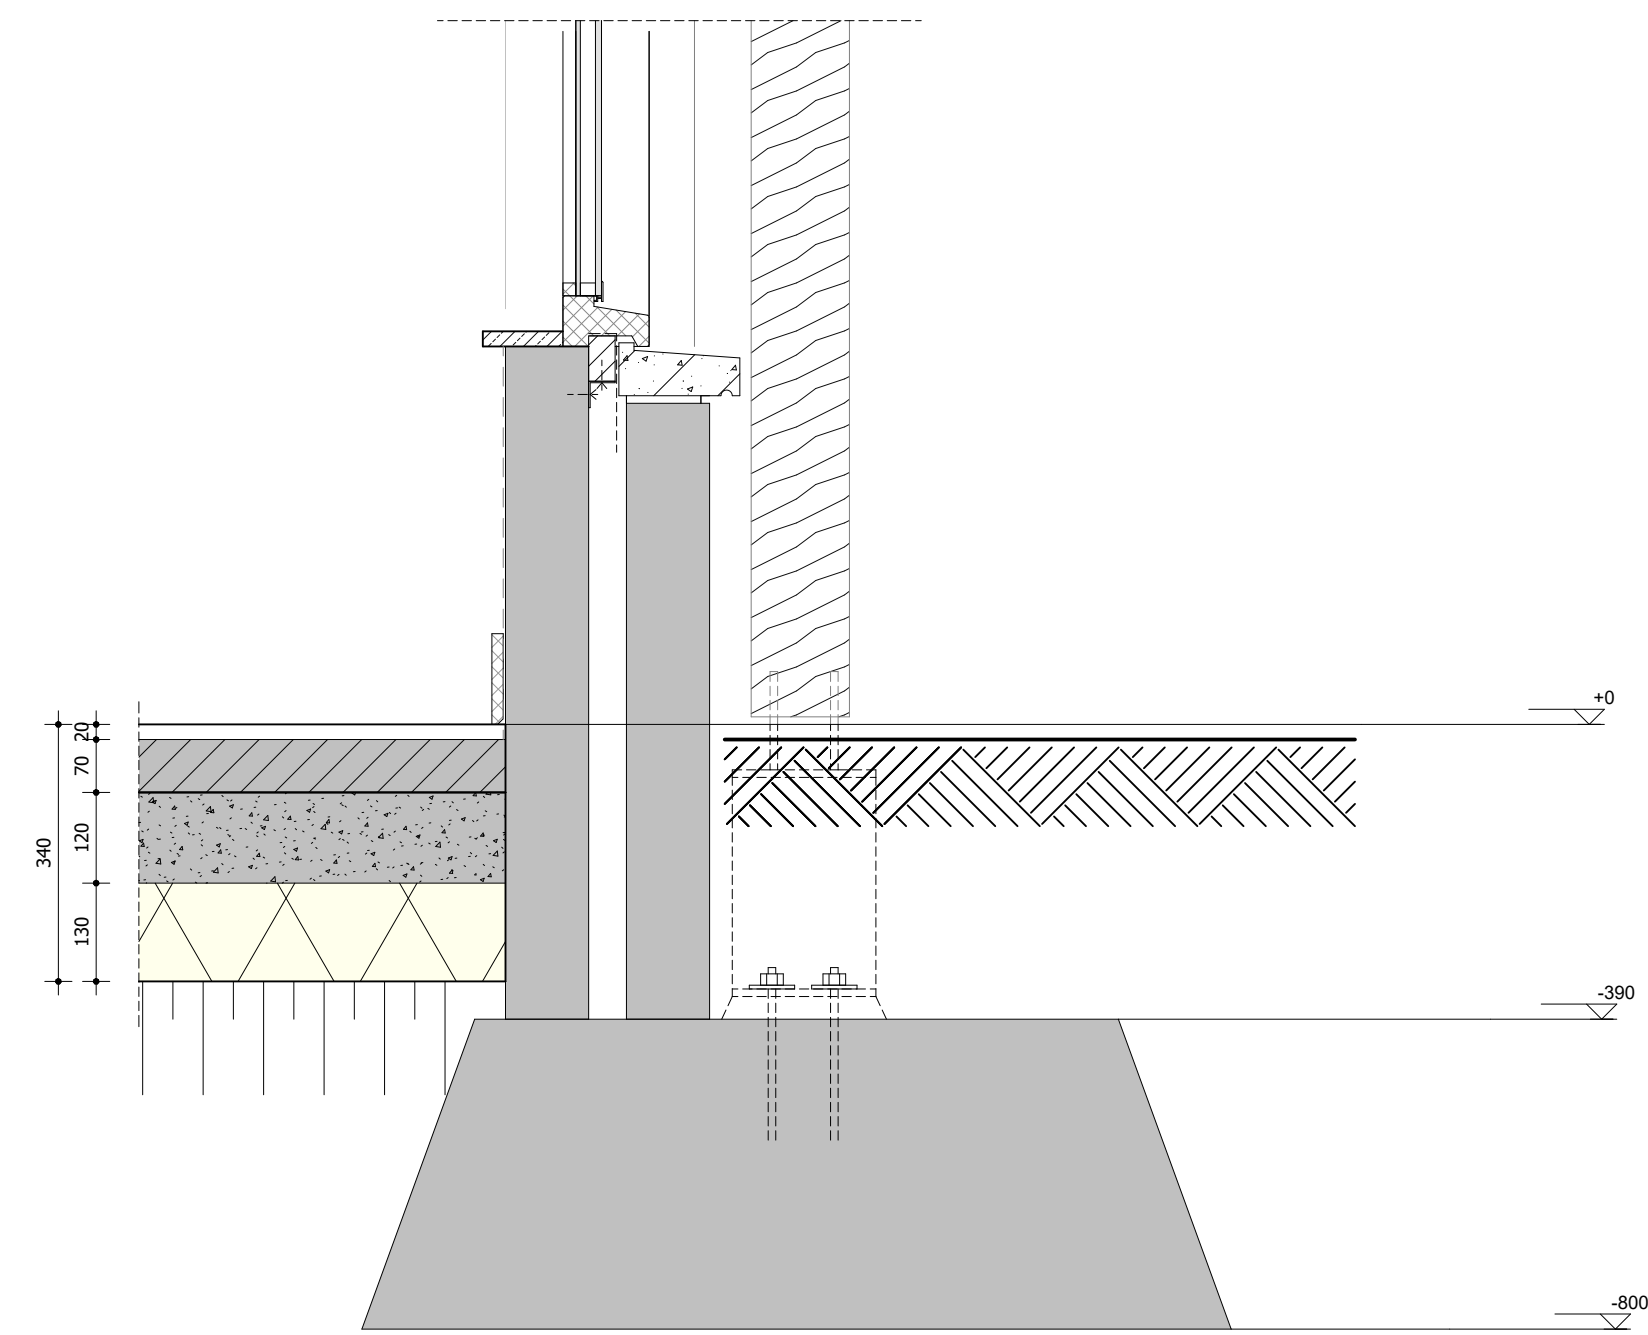



Detail V05

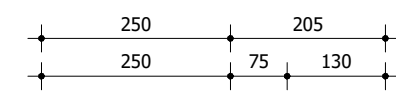


Detail V04

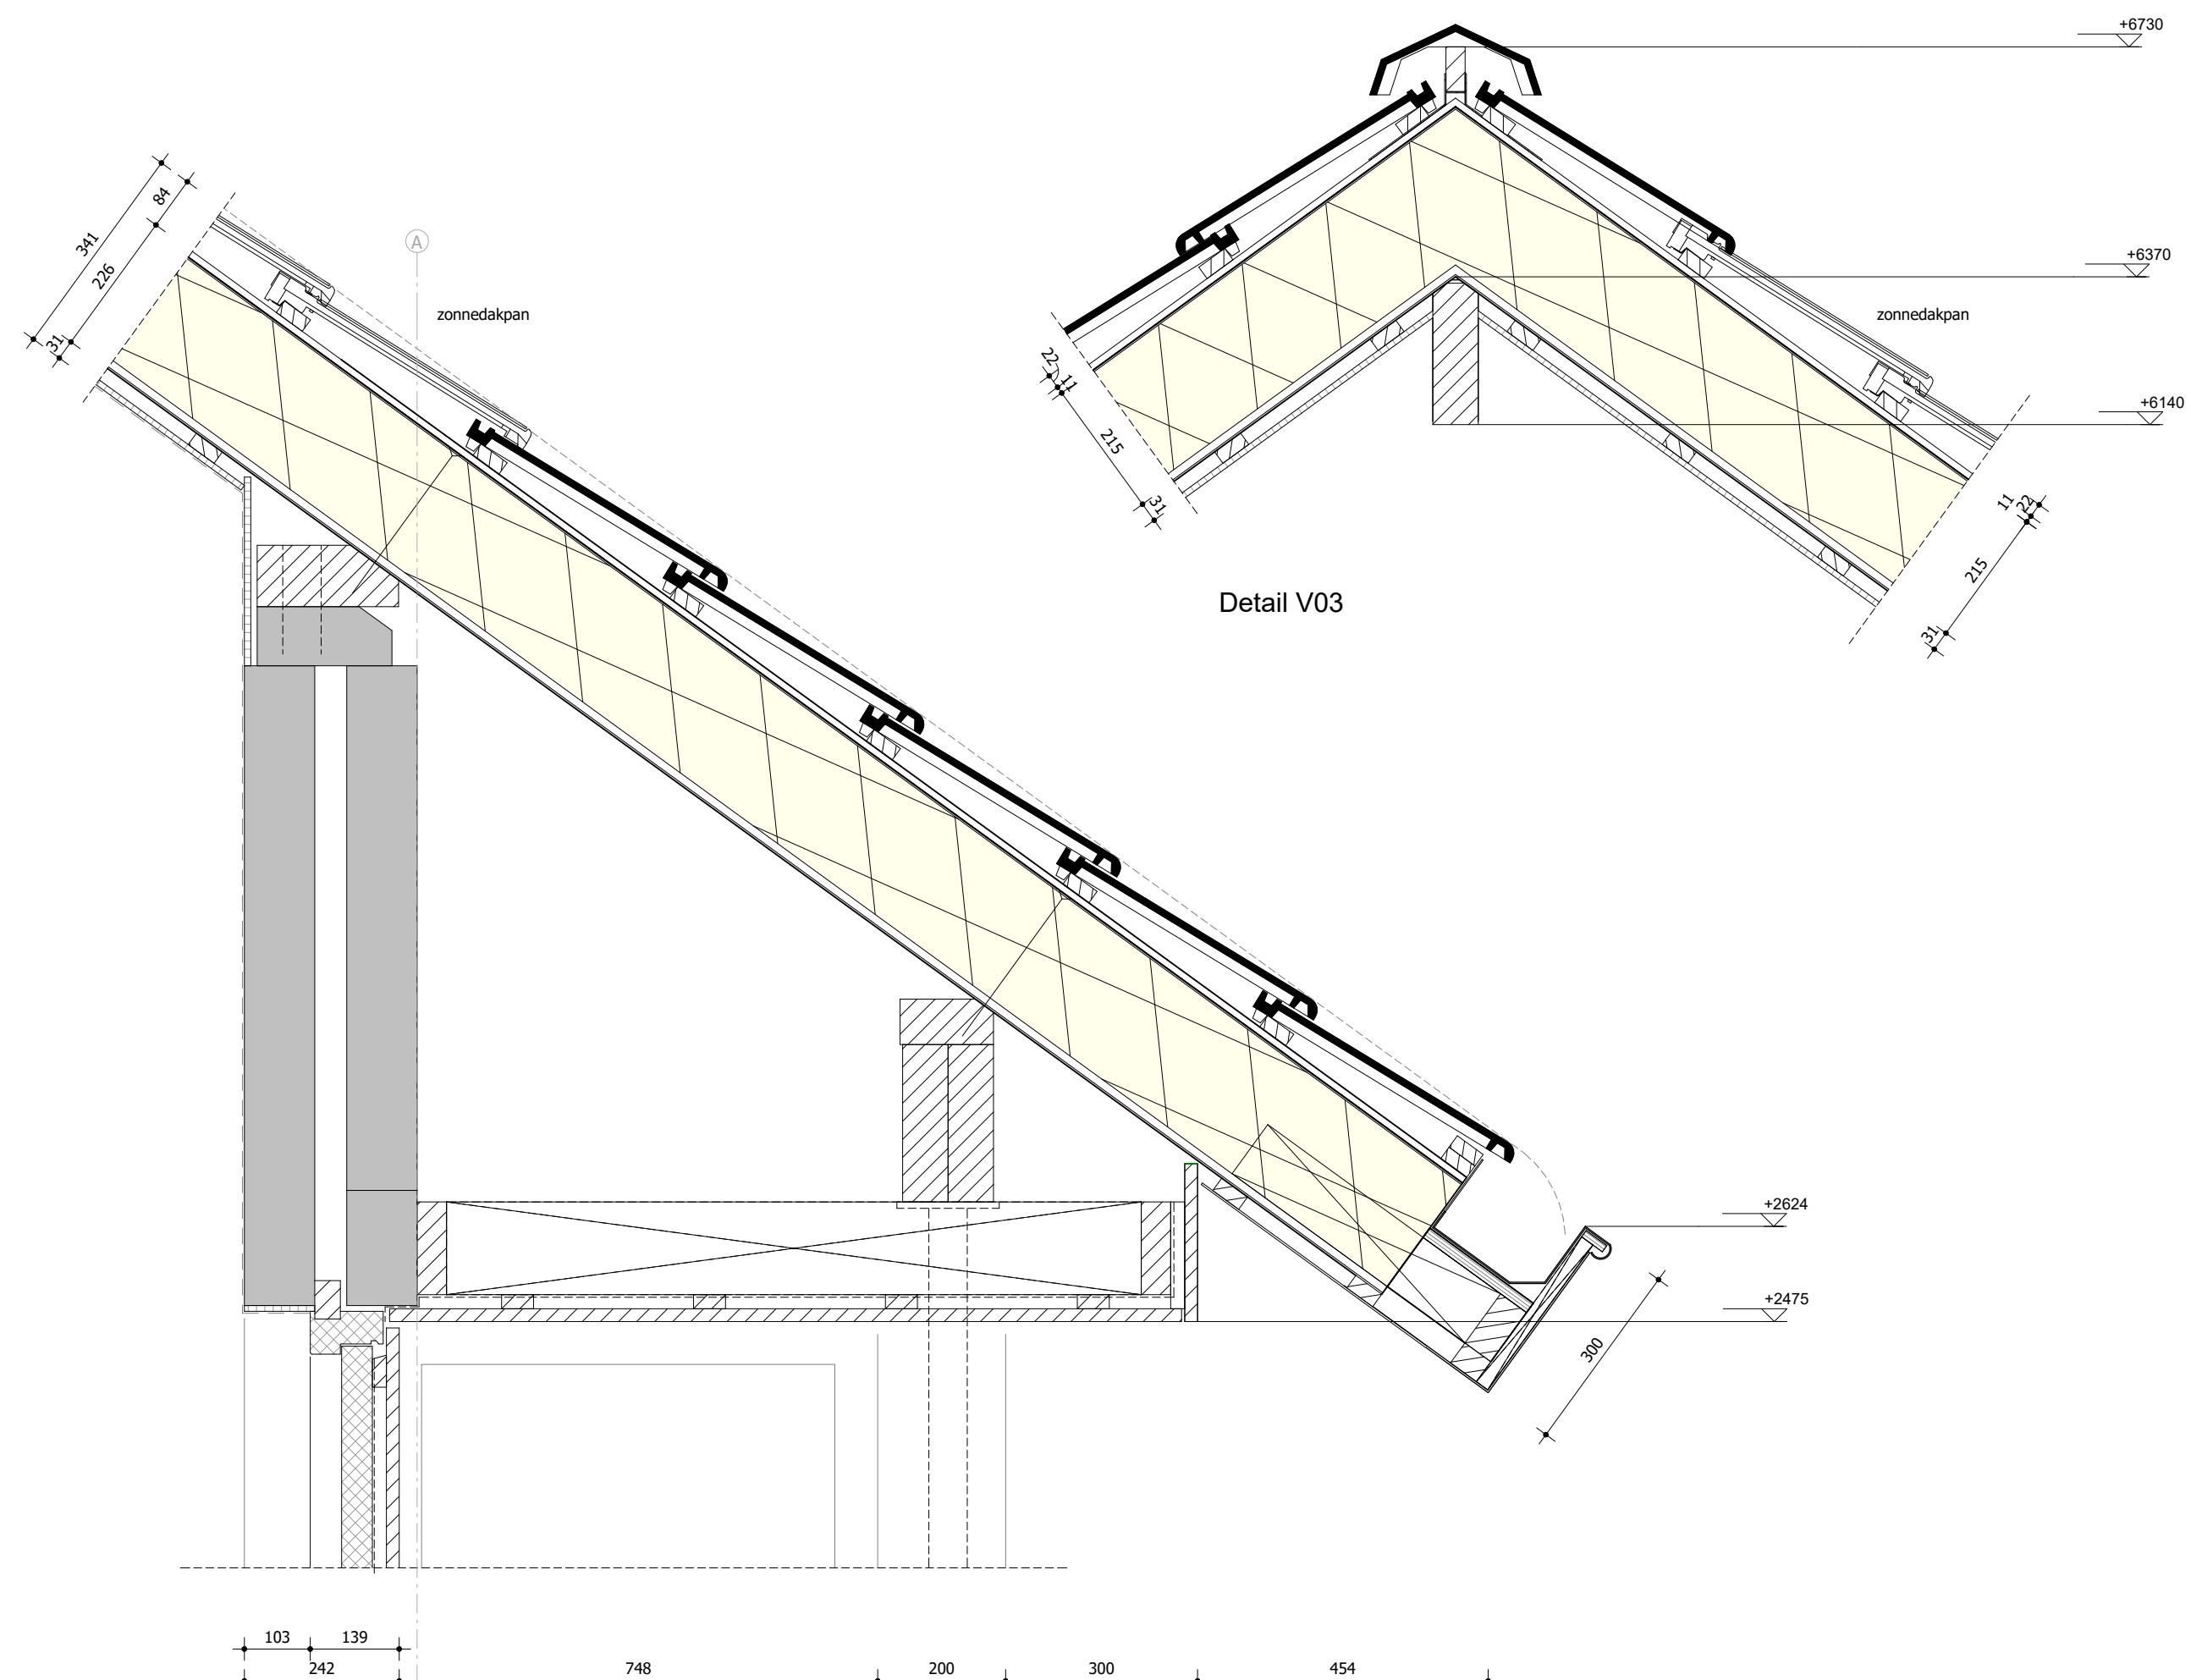


Detail V06

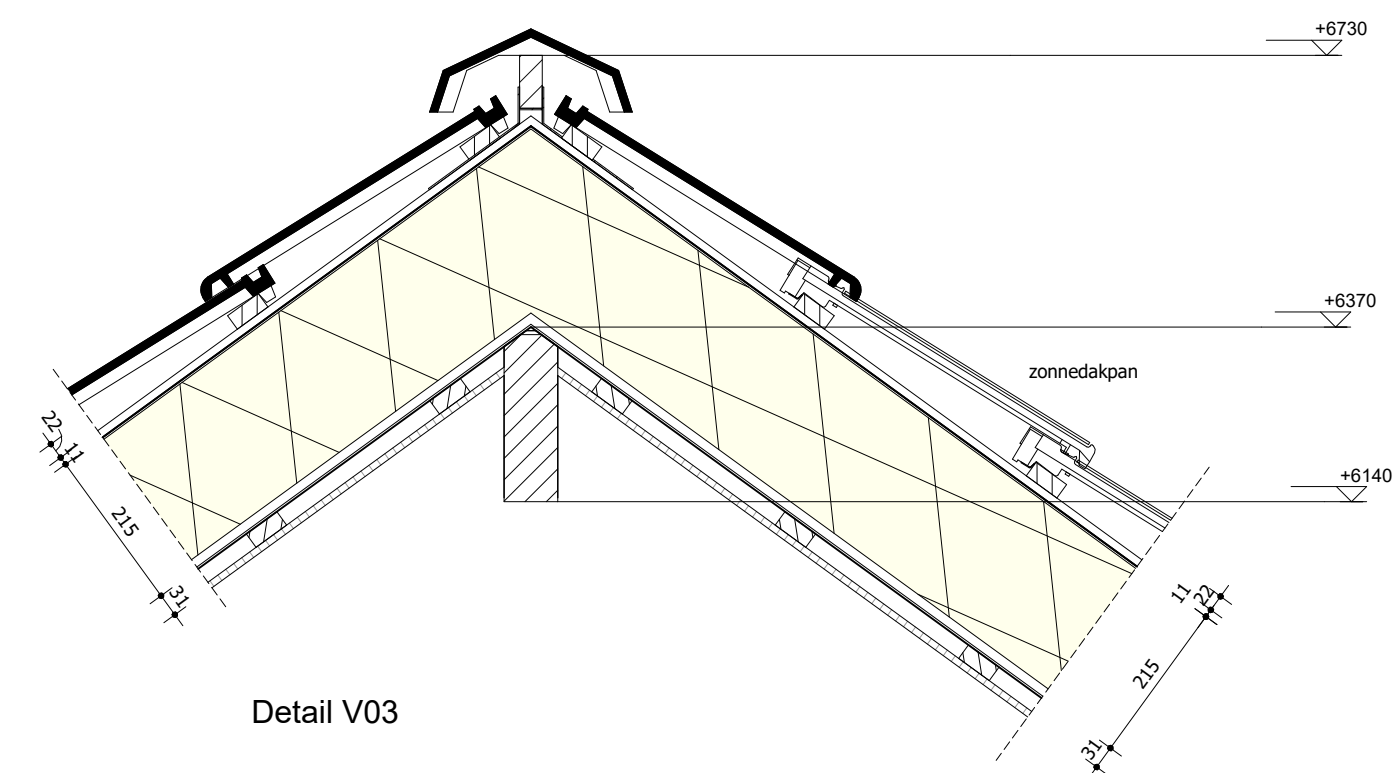


Detail V03

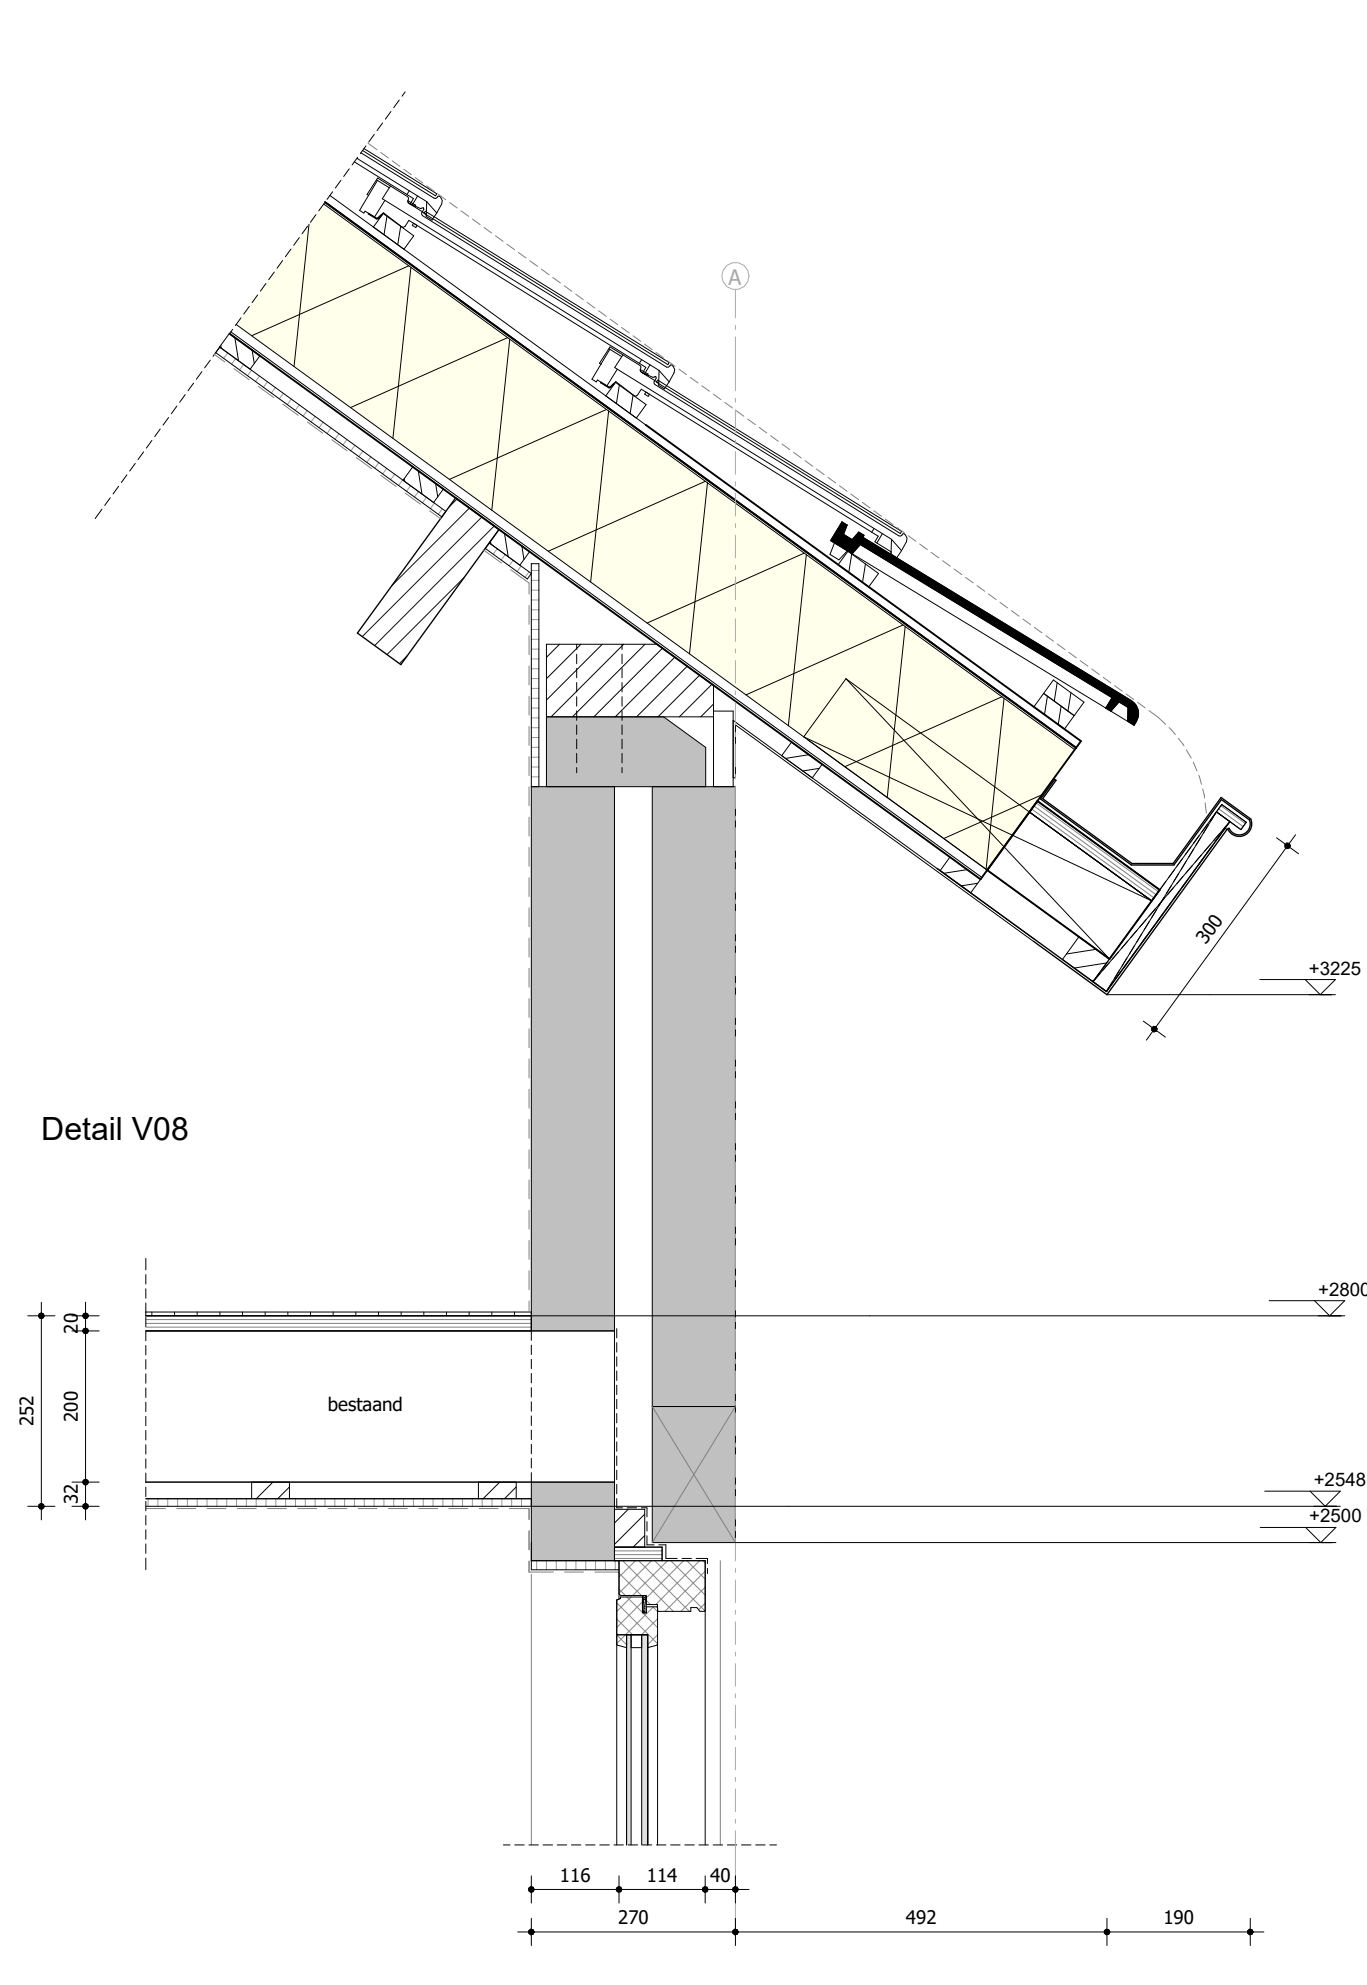

Detail V08

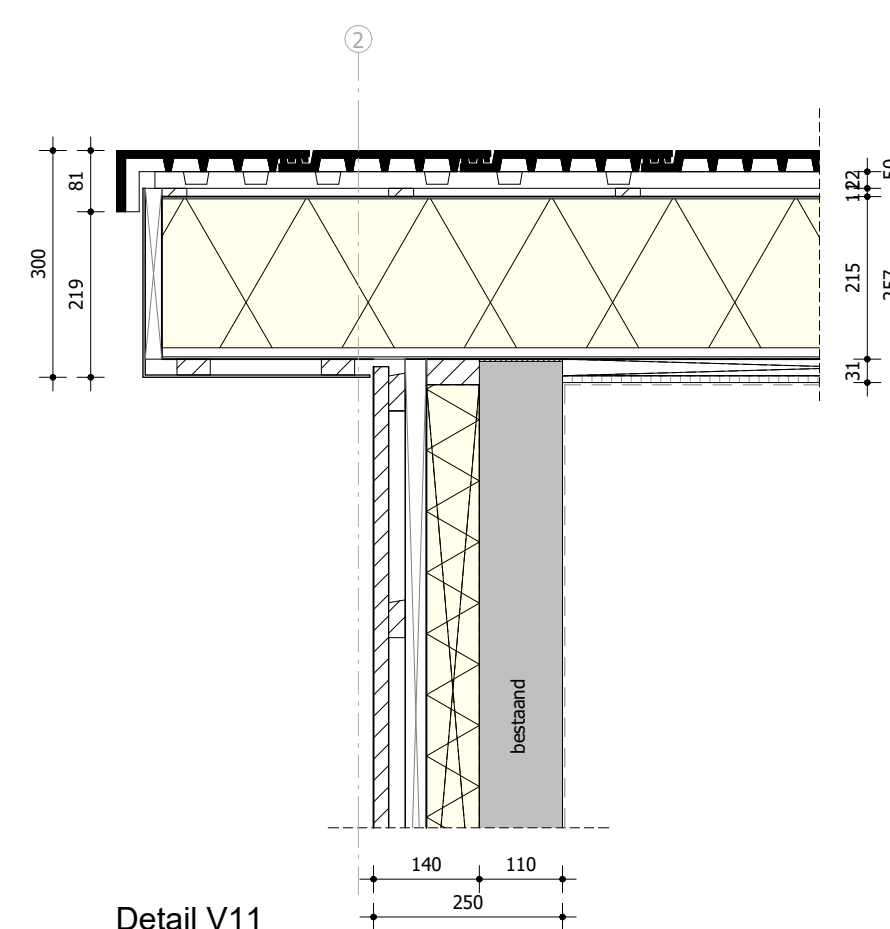

Detail V11

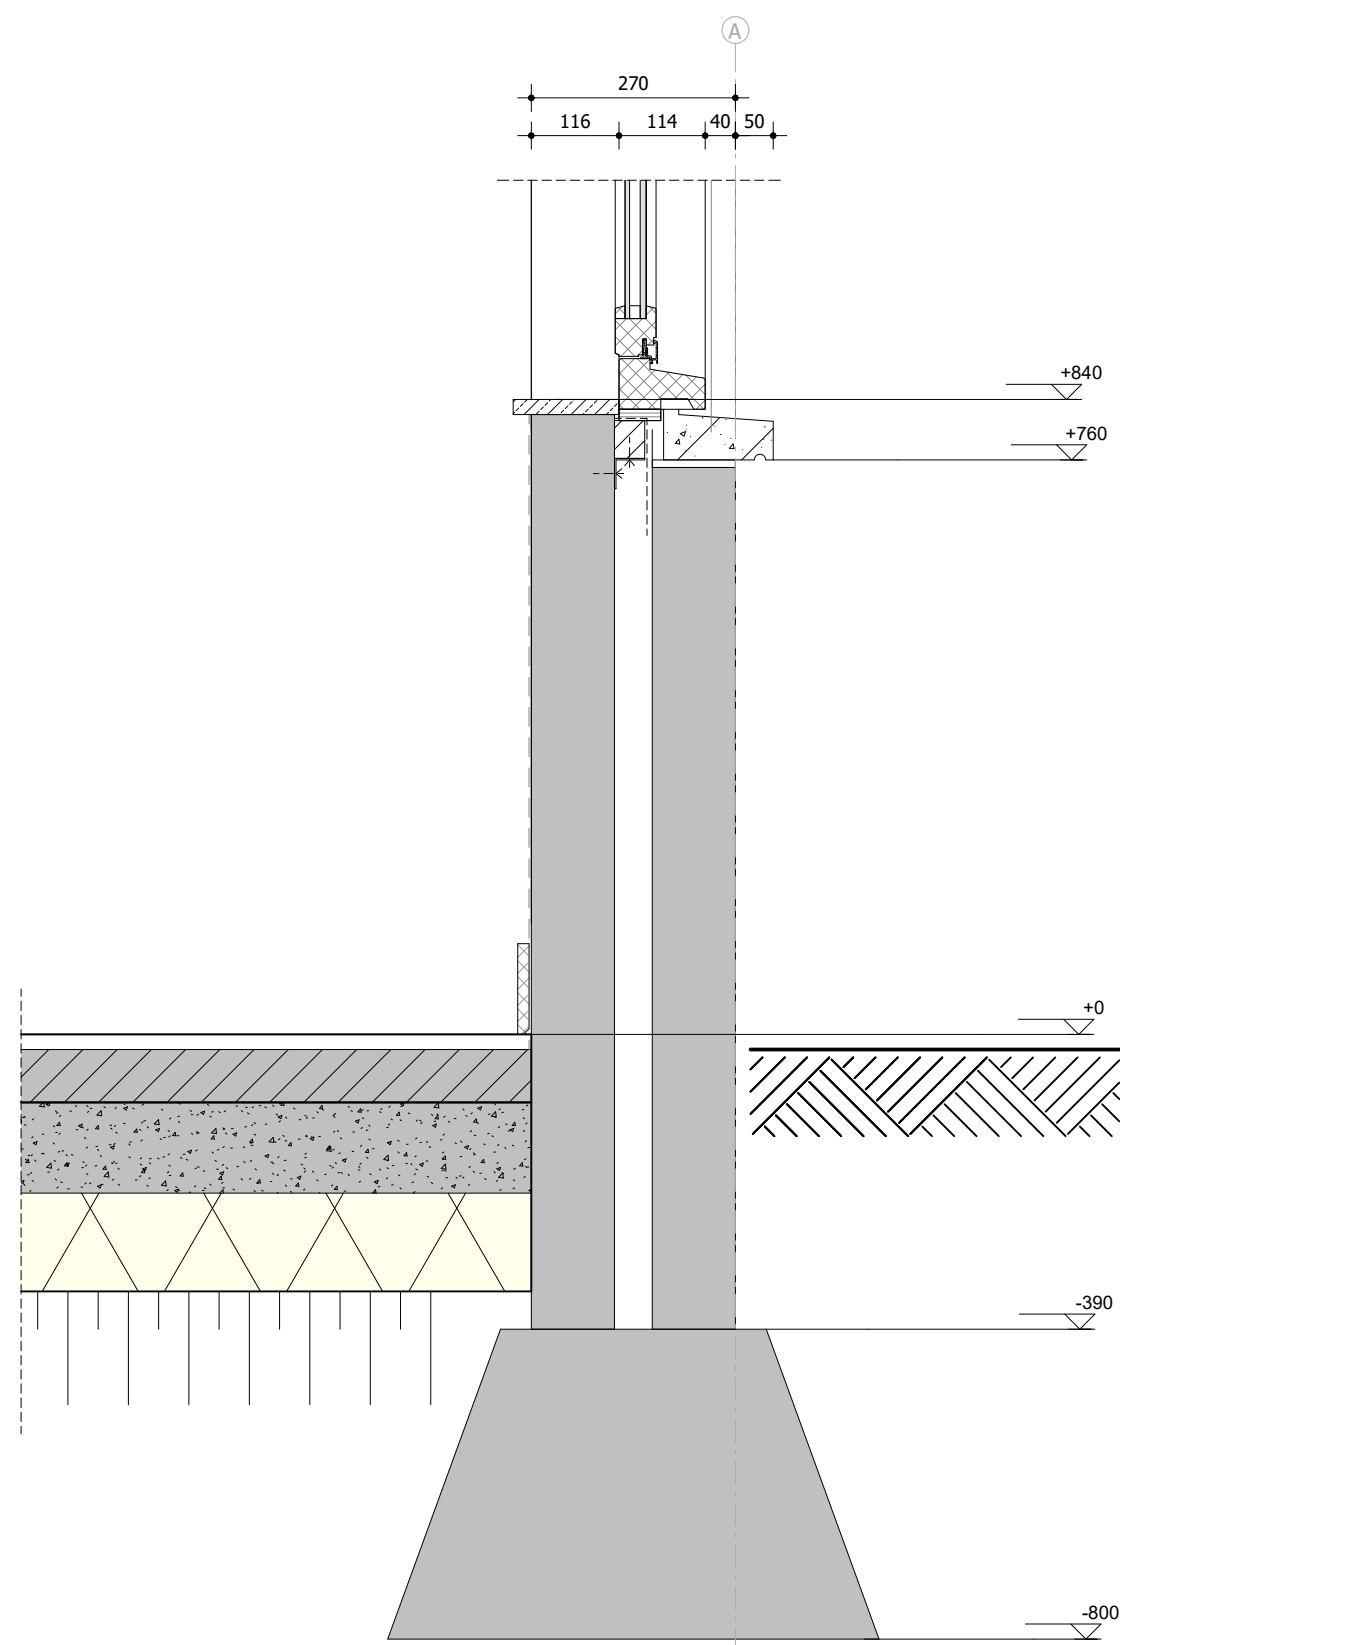

Detail V07



OMGEVINGSVERGUNNING

Project: Verbouwing woonhuis
 Gemeente: Mierlo
 Adres: Cruisberg 3, 5731CW Mierlo
 Datum: 29.11.2024

Onderdeel: details
 Formaat: A1
 Schaal: 1:10

project nr. 2415
 tek. nr. OV40

STRK