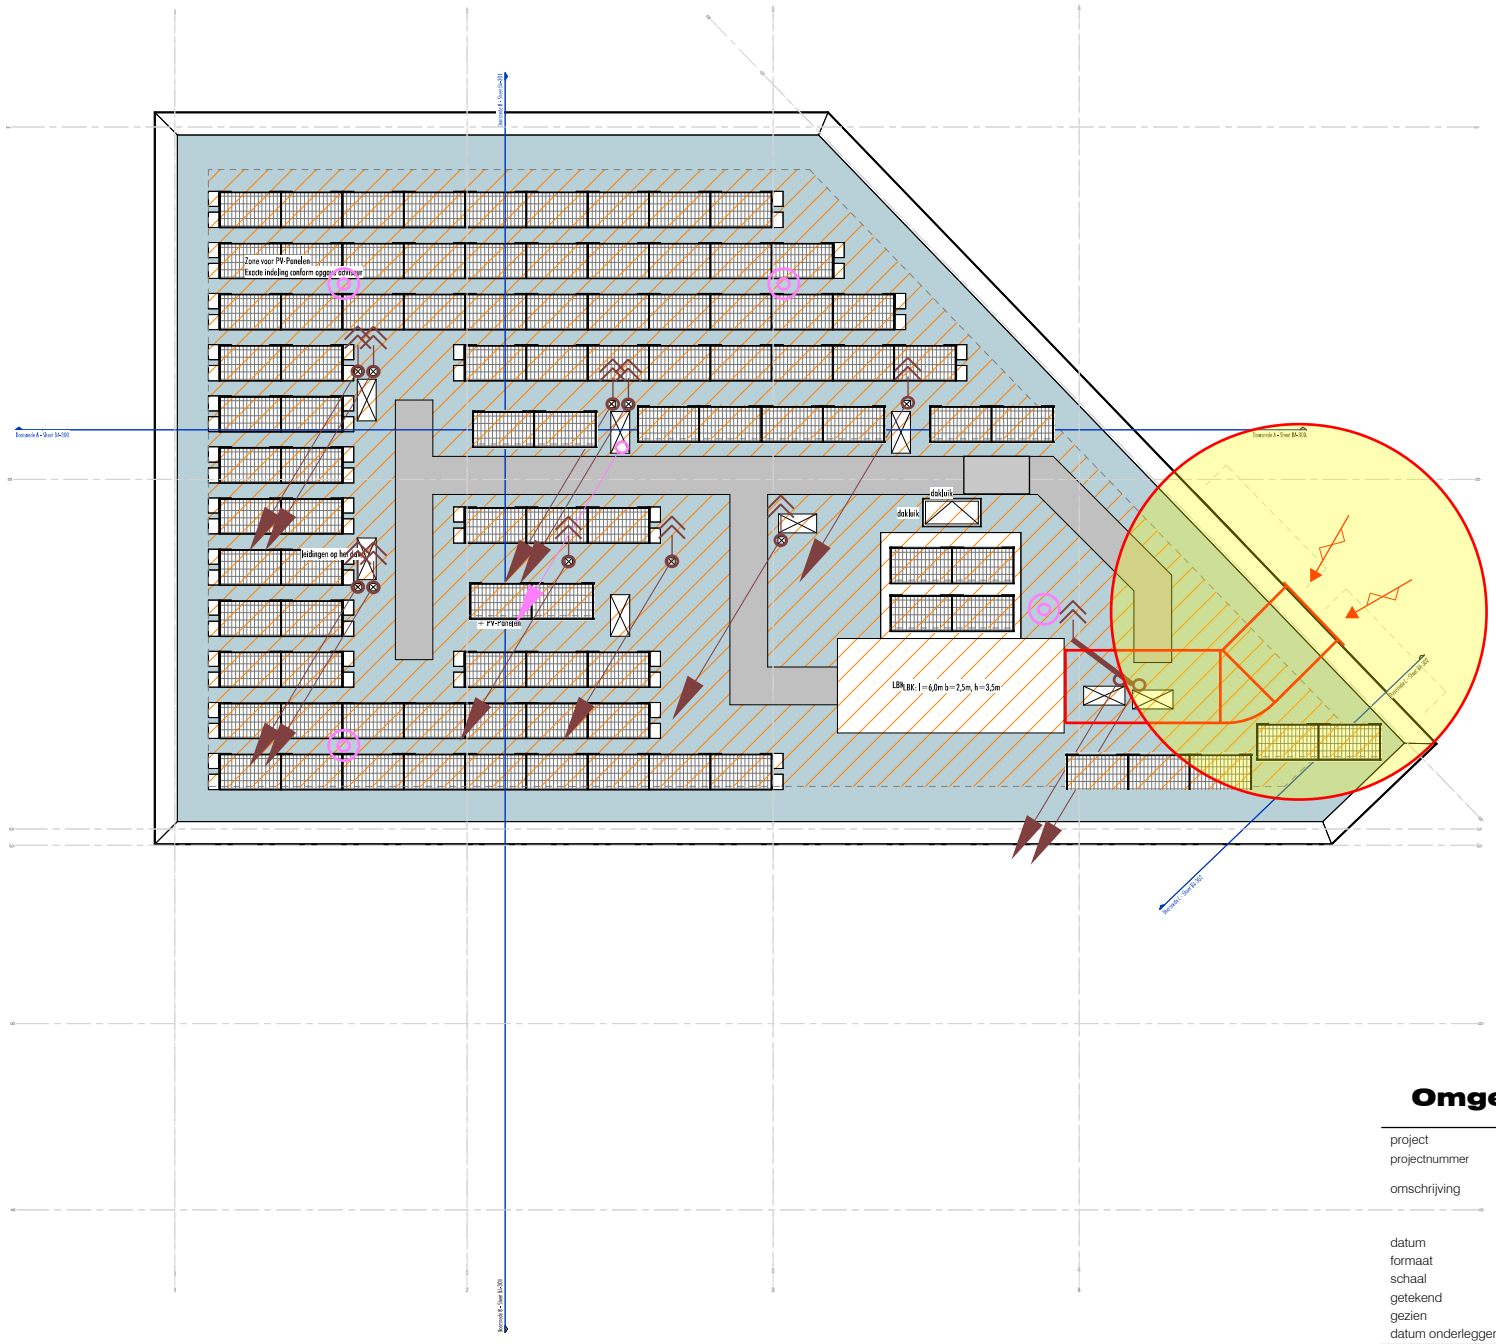

Renvooi:

- VWA
- HWA
- Be-/ontluchting riolering
- HWA-trechter
- Tracé luchtkanalen
- Zone à 5 meter vanaf aanzuig LBK
- PV-paneel

Omgevingsvergunning

project	: Duivendrechtsekade 50 Amsterdam	opdrachtgever	: Duivendrechtsekade CV
projectnummer	: 23.01413	architect	5.1.1.
omschrijving	Technische installaties Dak		
datum	15-12-2023	gewijzigd:	
formaat	: A1	a:	
schaal	: 1:200	b:	
getekend	5.1.1.d	c:	
gezien	5.1.	d:	
datum onderlegger	: 05-12-2023	e:	

HUYGEN
T: 088-0322222
E: info@huygen.net
W: www.huygen.net

T-DAK

DAKVERDIEPING