



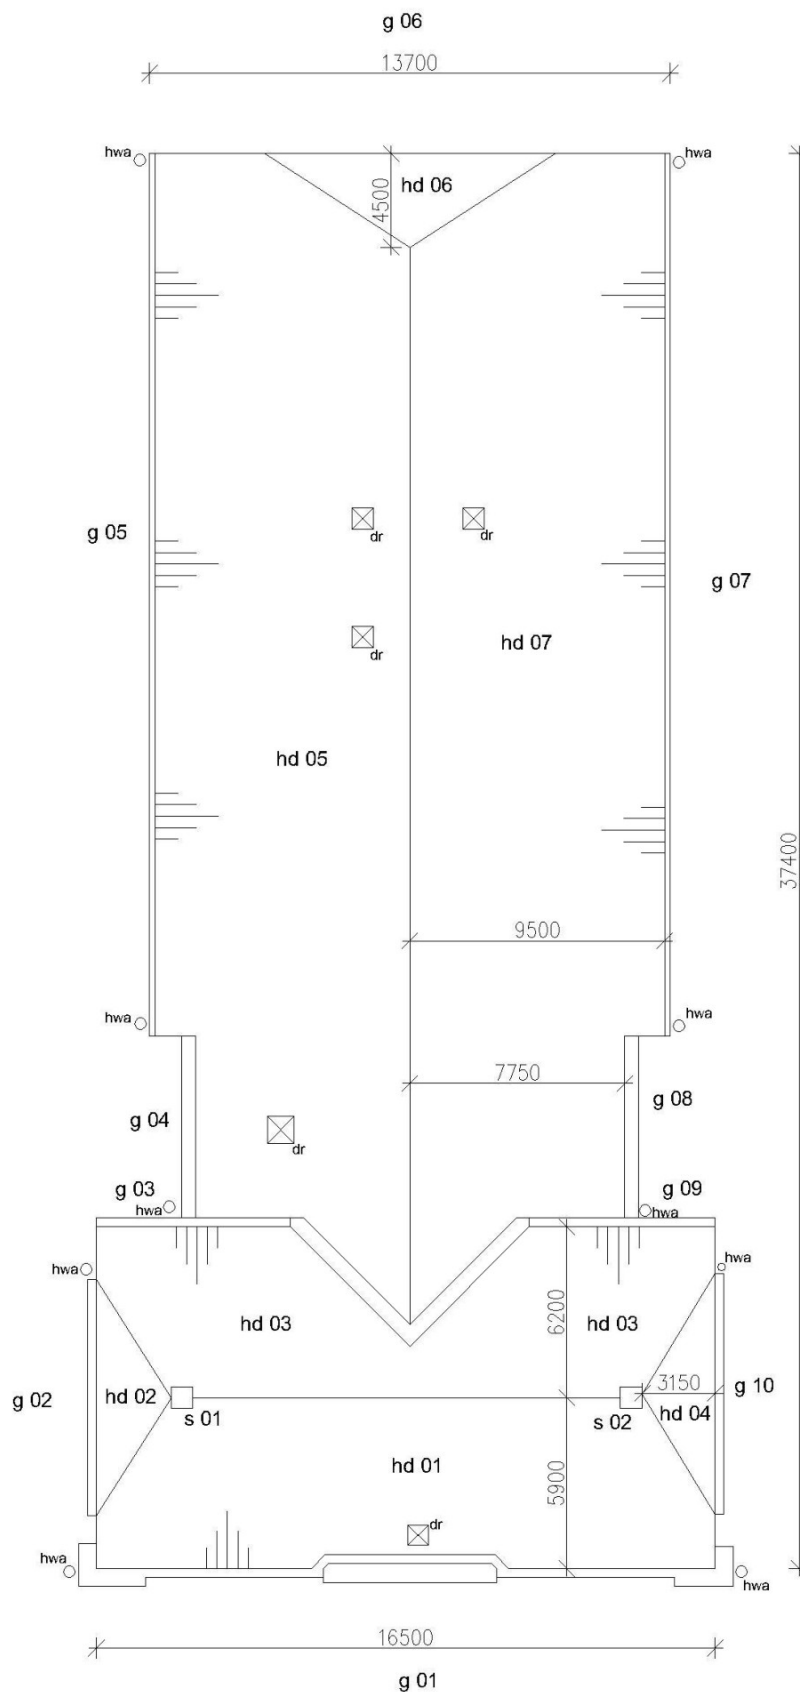

Legenda/Renvooi	
hd01, hd02	nummering hellende daken
g01, g02	nummering gevels
s01, s02	schoorsteen
dr	dakraam
hwa	hemelwaterafvoer

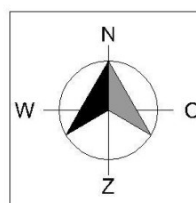

mw stichting monumentenwacht overijssel en flevoland	
Object: 0916 woonboerderij	
Adres: Vossersteeg 68	
Plaats: Dalfsen	schaal 1: 200
Mon. status: 11674	Maken in het werk te controleren