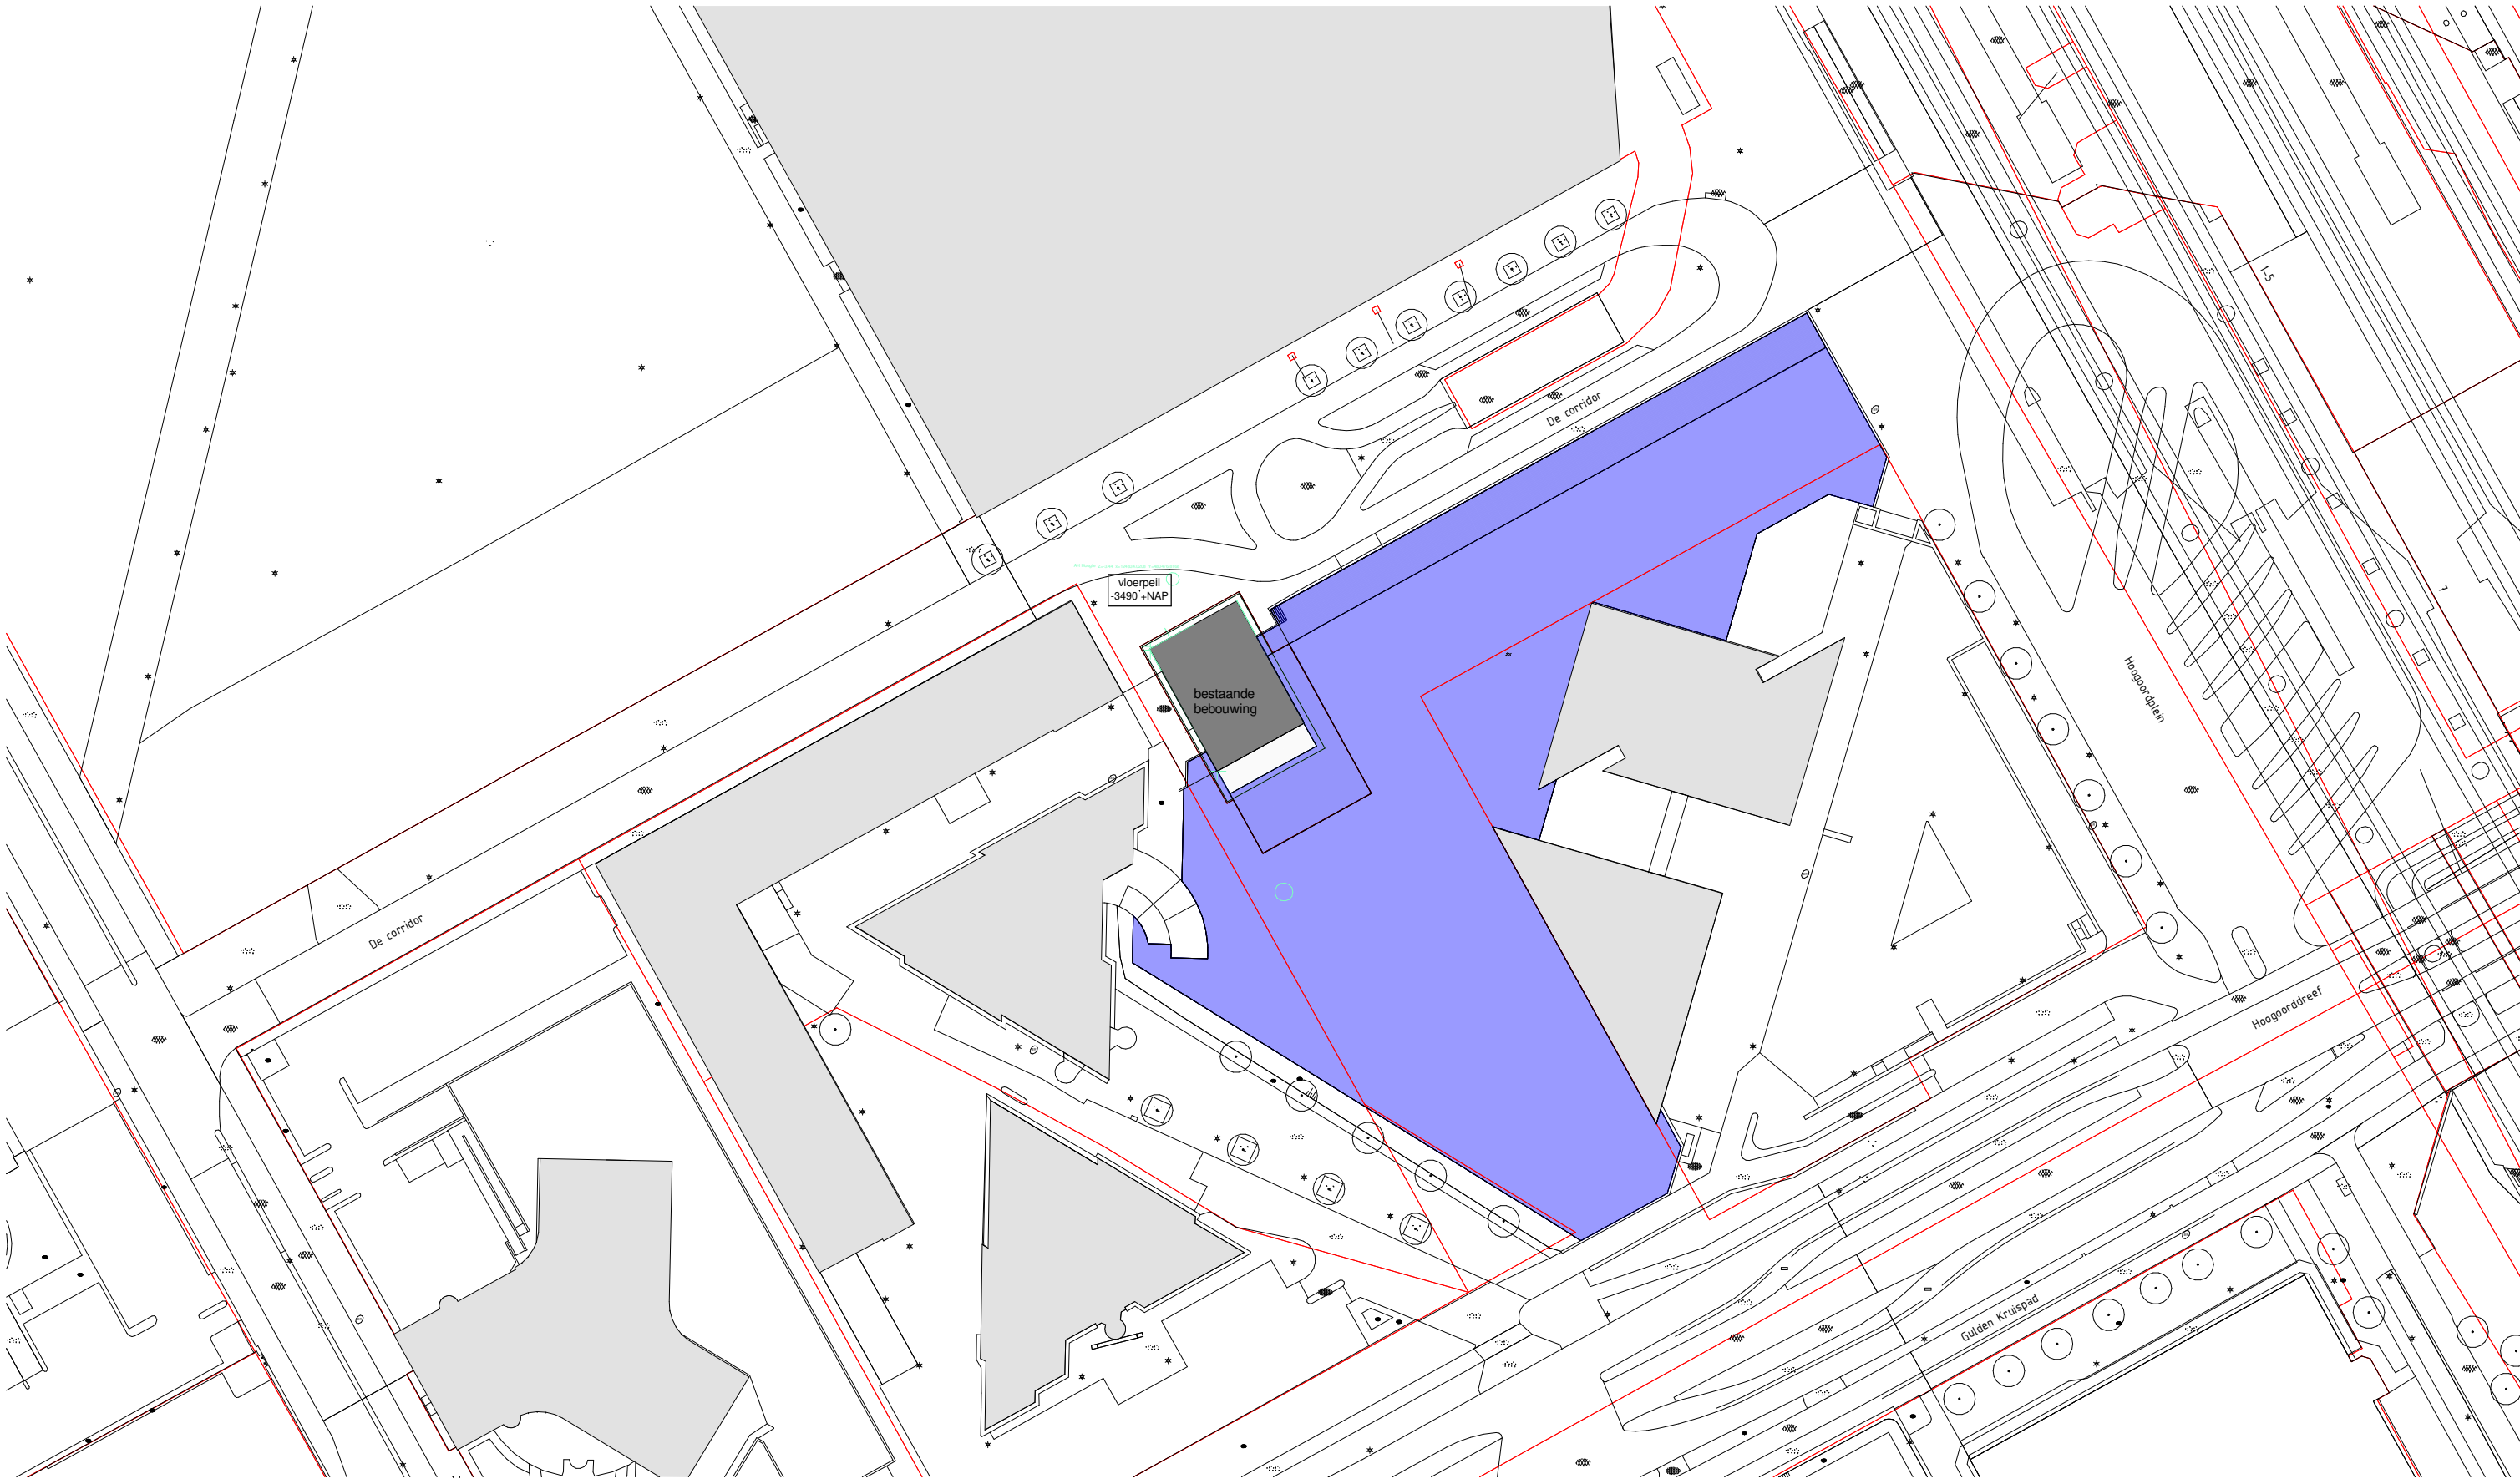


TEAM V ARCHITECTUUR

info@teamv.nl
TEAMV.NL
Asterweg 15L
1031 HL Amsterdam
+31 (0)20 3449500

Onderwerp 00-situatietekening	Datum 25-07-2024	Schaal en formaat 1: 1000 A3	Gewijzigd	Projectnummer 210091
Onderdeel Situatie_Bestaand	Fase DO 100%	Status definitief		Tekeningnummer 00-01