


Renvooi

- = Brandslanghaspel / Wąż ognia rolka
- = Poederblusser / Proszkowiej
- = Branddeken / Koc gaśniczy
- = Nooduitgang / wyjście awaryjne
- = Nooduitgang / Wyjście awaryjne
- = Nooduitgang vrijhouden / Wyjście awaryjne nie utrudniać
- = Verzamelplaats / Zebranie
- = EHBO-koffer / Apteczka pierwszej pomocy
- = Sleutelbuis / Klucz rura
- = Brandwerende deur / Drzwi przeciwpożarowe
- = Noodverlichting / oświetlenie awaryjne
- = Vluchtroute / Dyisze awaryjne
- = Brandweeringang / Wejście strażacy

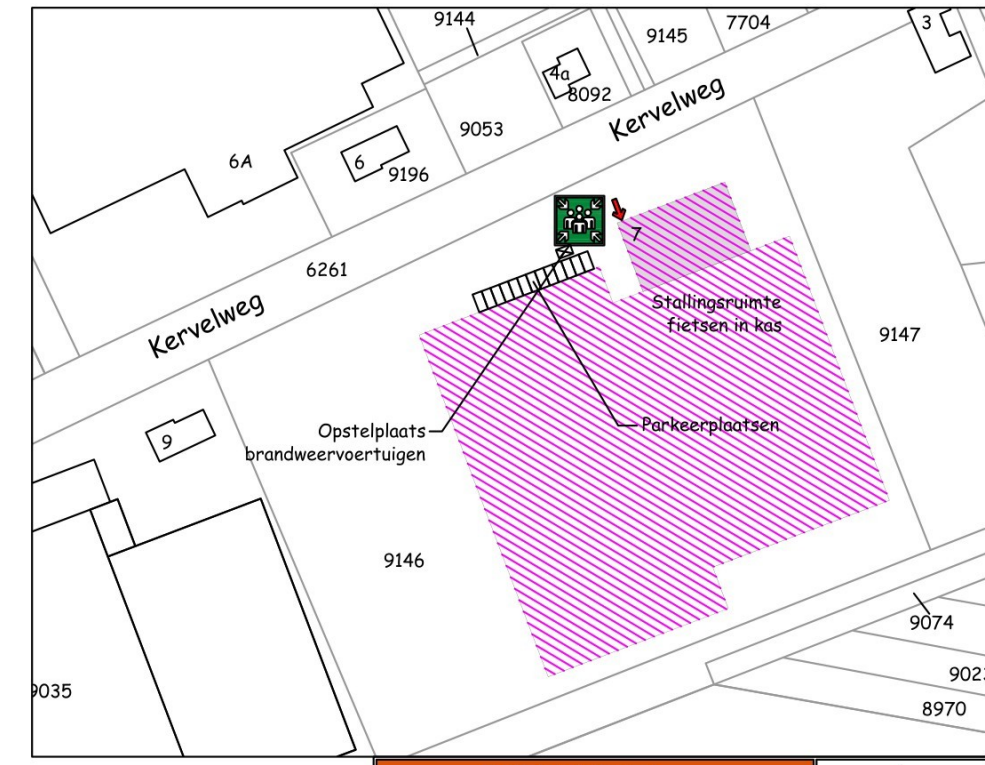

SITUATIE

Gemeente: Deurne
 Sectie: H Nr.: 9146
 Schaal 1 : 2000

Onderwerp: Vluchtplan Kervelweg 7	
Schaal:	N.V.T.
Getekend:	R.v.D.
Datum:	06-05-2026/A.M.

Alarmnummer
 Awaryjne
112

DRIEWEG
 ADVIES

BEDRIJFSONTWIKKELING MET DAADKRACHT

Drieweg Advies BV | Kampweg 10 | 5469 EX Keldonk (gemeente Veghel)
 Tel. 0413 21 61 25 | Fax 0413 21 61 24 | info@drieweg.com | www.drieweg.com