31.20
Aluminium Kozijn
Kawneer 8772+, reflex thermisch ontkoppeld kozijnprofiel voorzien van isolerende beglazing
- (draai)kiepramen
- vaste ramen
- te openen en indeling volgens bekenwerk.
- brandweerendheid conform opgave bouwfysisch adviseur
- doorval- en letselveilig glas waar van toepassing
- ramen v.v verborgen afwatering
- barrierevrije onderdorpel bij entreedeuren en terrasdeuren

Glasvulling: AGC Thermobel
- lichttransmissie, buitenlichtreflectie, zontoetreding en U-waarde volgens opgave bureau bouwfysica
- zwarte kunststof spacers

47.10
dakkap, kleur volgens afwerkstaat, met antidroplon folie
07 zevende verdieping
22500 +P

41.10
Metselwerk
Ciclobrick waalformaat
halfsteenverband
- Oud Rose Klinker VB WF

31.20
Aluminium Kozijn (harbour fenster)
Kawneer 8772+, reflex thermisch ontkoppeld kozijnprofiel voorzien van isolerende beglazing
- (draai)kiepramen
- vaste ramen
- te openen en indeling volgens bekenwerk.
- brandweerendheid conform opgave bouwfysisch adviseur
- doorval- en letselveilig glas waar van toepassing
- ramen v.v. verborgen afwatering

Glasvulling: AGC Thermobel
- lichttransmissie, buitenlichtreflectie, zontoetreding en U-waarde volgens opgave adviseur
- zwarte kunststof spacers

41.10
Metselwerk
Ciclobrick waalformaat
tegelverband
- Oud Rose Klinker VB WF

41.10
aluminum bekleding met cassette systeem
gepoedercoated
Kleuren gelijk aan kozijnen NCS S 4030-R
(rood)
Brandklasse B
06 zesde verdieping
19500 +P

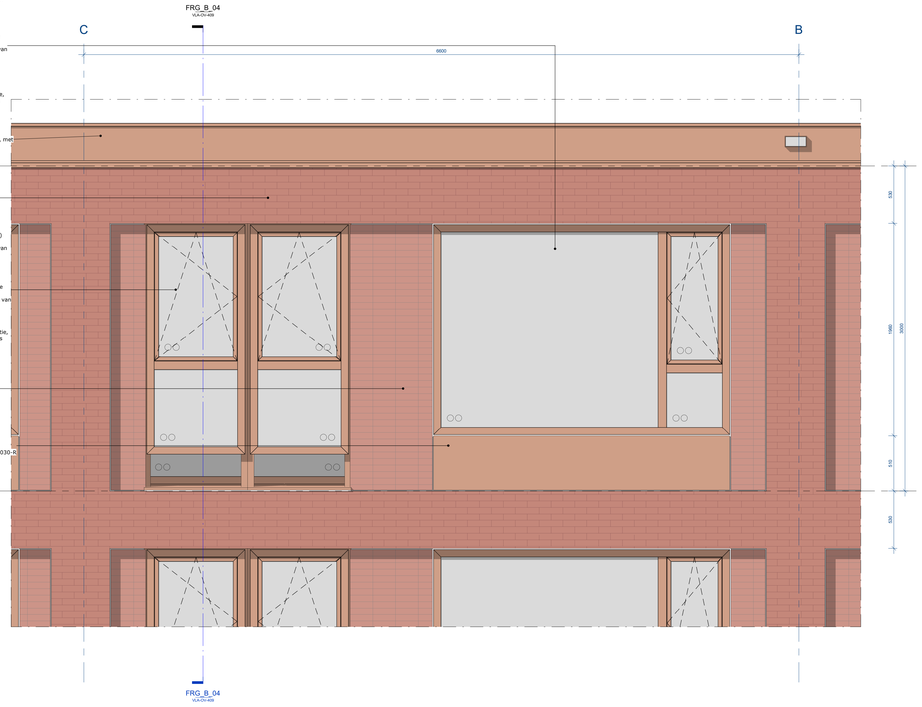

FRG_B_04
schaal 1 : 20

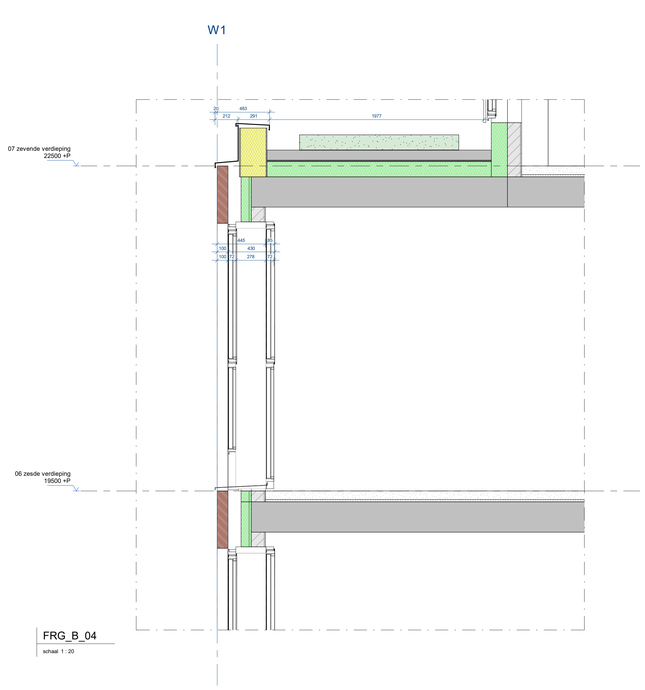

FRG_B_04
schaal 1 : 20

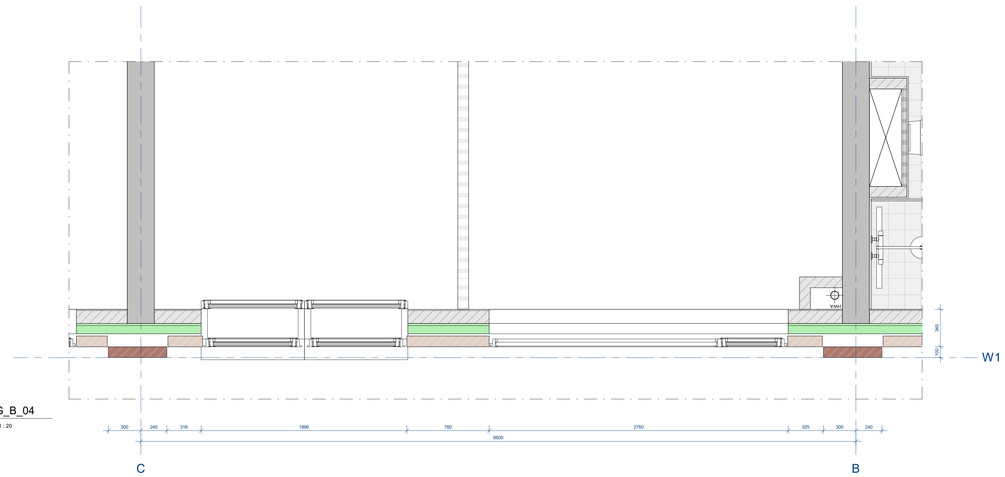

FRG_B_04
schaal 1 : 20

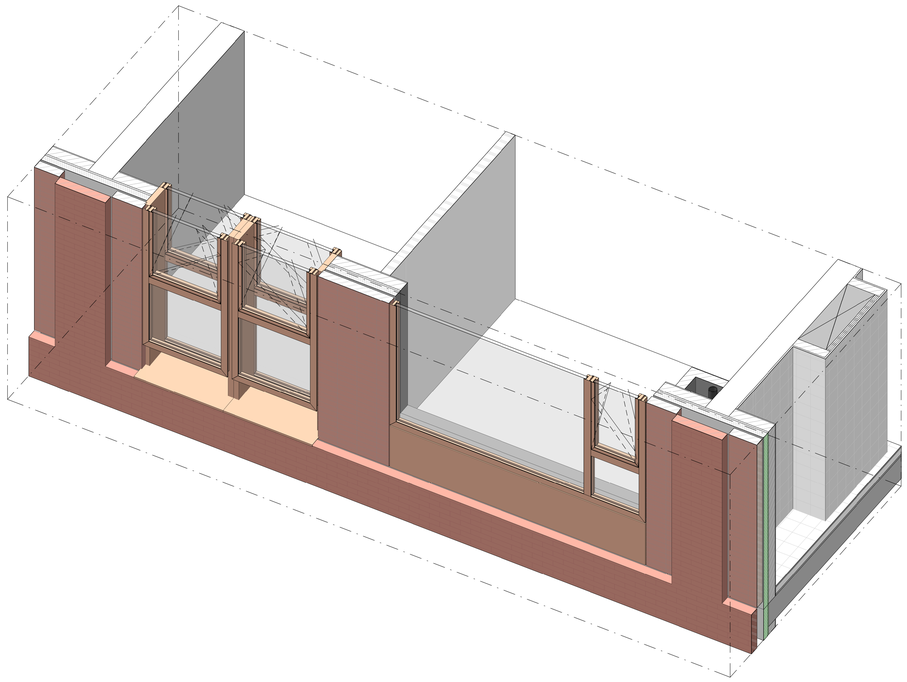

wrk
WRK Architecten
Schakelstraat 16
1013 AV Amsterdam
+31 (0)20 68 13 475
www.wrkarchitecten.nl

project
Nieuwbouw
Vlaardingenlaan 11 Amsterdam

opdrachtgever
Vlaardingenlaan Ontwikkeling B.V.

onderwerp
Fragment
Blok B

datum	status	fase
26-07-2024	definitief	omgevingsvergunning
code	formaat	schaal
VLA	A0 (1189x841mm)	1 : 20

tekening
VLA-OV-409