1 = Metselwerk steen	wit gekeimd
2 = Metselwerk steen	grijs gekeimd
3 = Houten kozijnen	wit
4 = Houten bakgoot	grijs
5 = dakpannen OVH	zwart
6 = Sierpleister	wit
7 = Sierpleister	grijs
8 = Houten kozijnen	antraciet
9 = Plaatwerk	donkergrijs
10 = Aluminium daktrim	naturel
11 = Kozijn aluminium	antraciet
12 = Plaatwerk	gebroken wit
13 = Metselwerk	rood
14 = Overheaddeur	antraciet
15 = Houten overkapping	bruin naturel




Voorgevel
1 : 100



Linkergevel
1 : 100



Doorsnede A
1 : 100

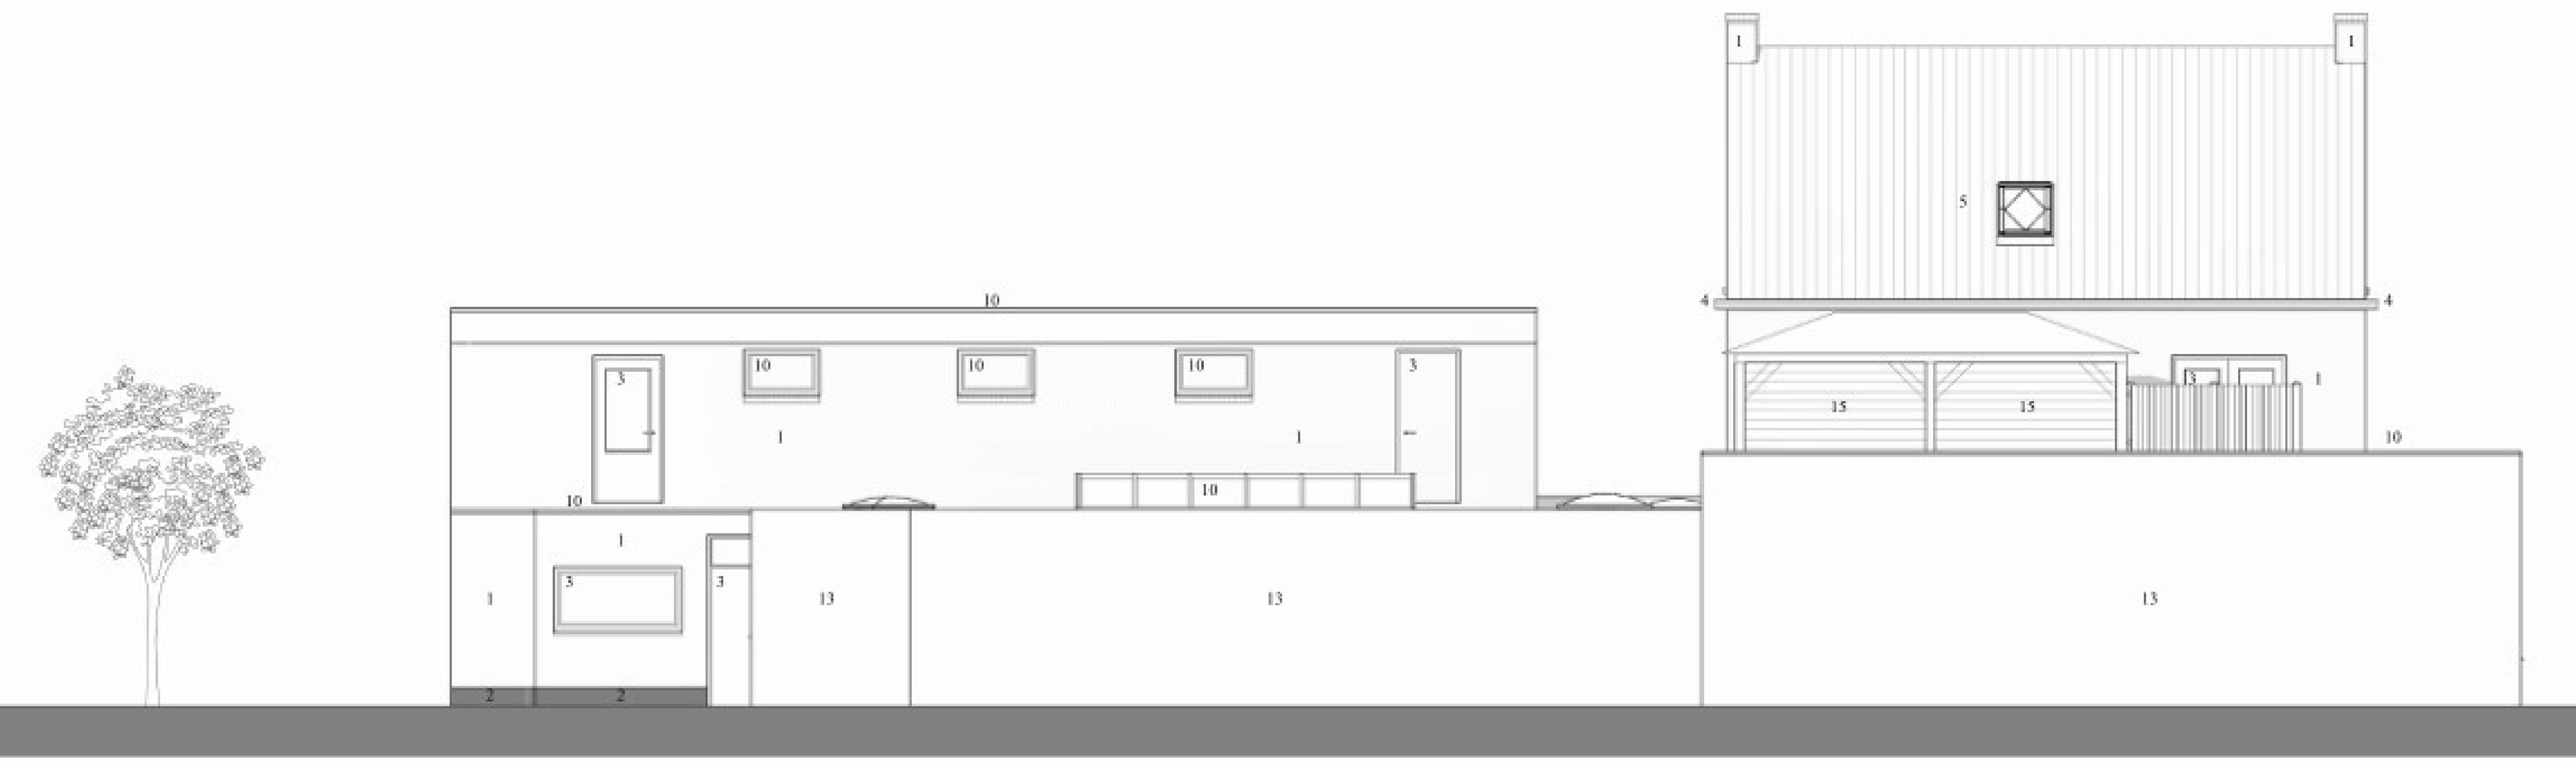


Achtergevel
1 : 100




Rechtergevel
1 : 100




Doorsnede B
1 : 100

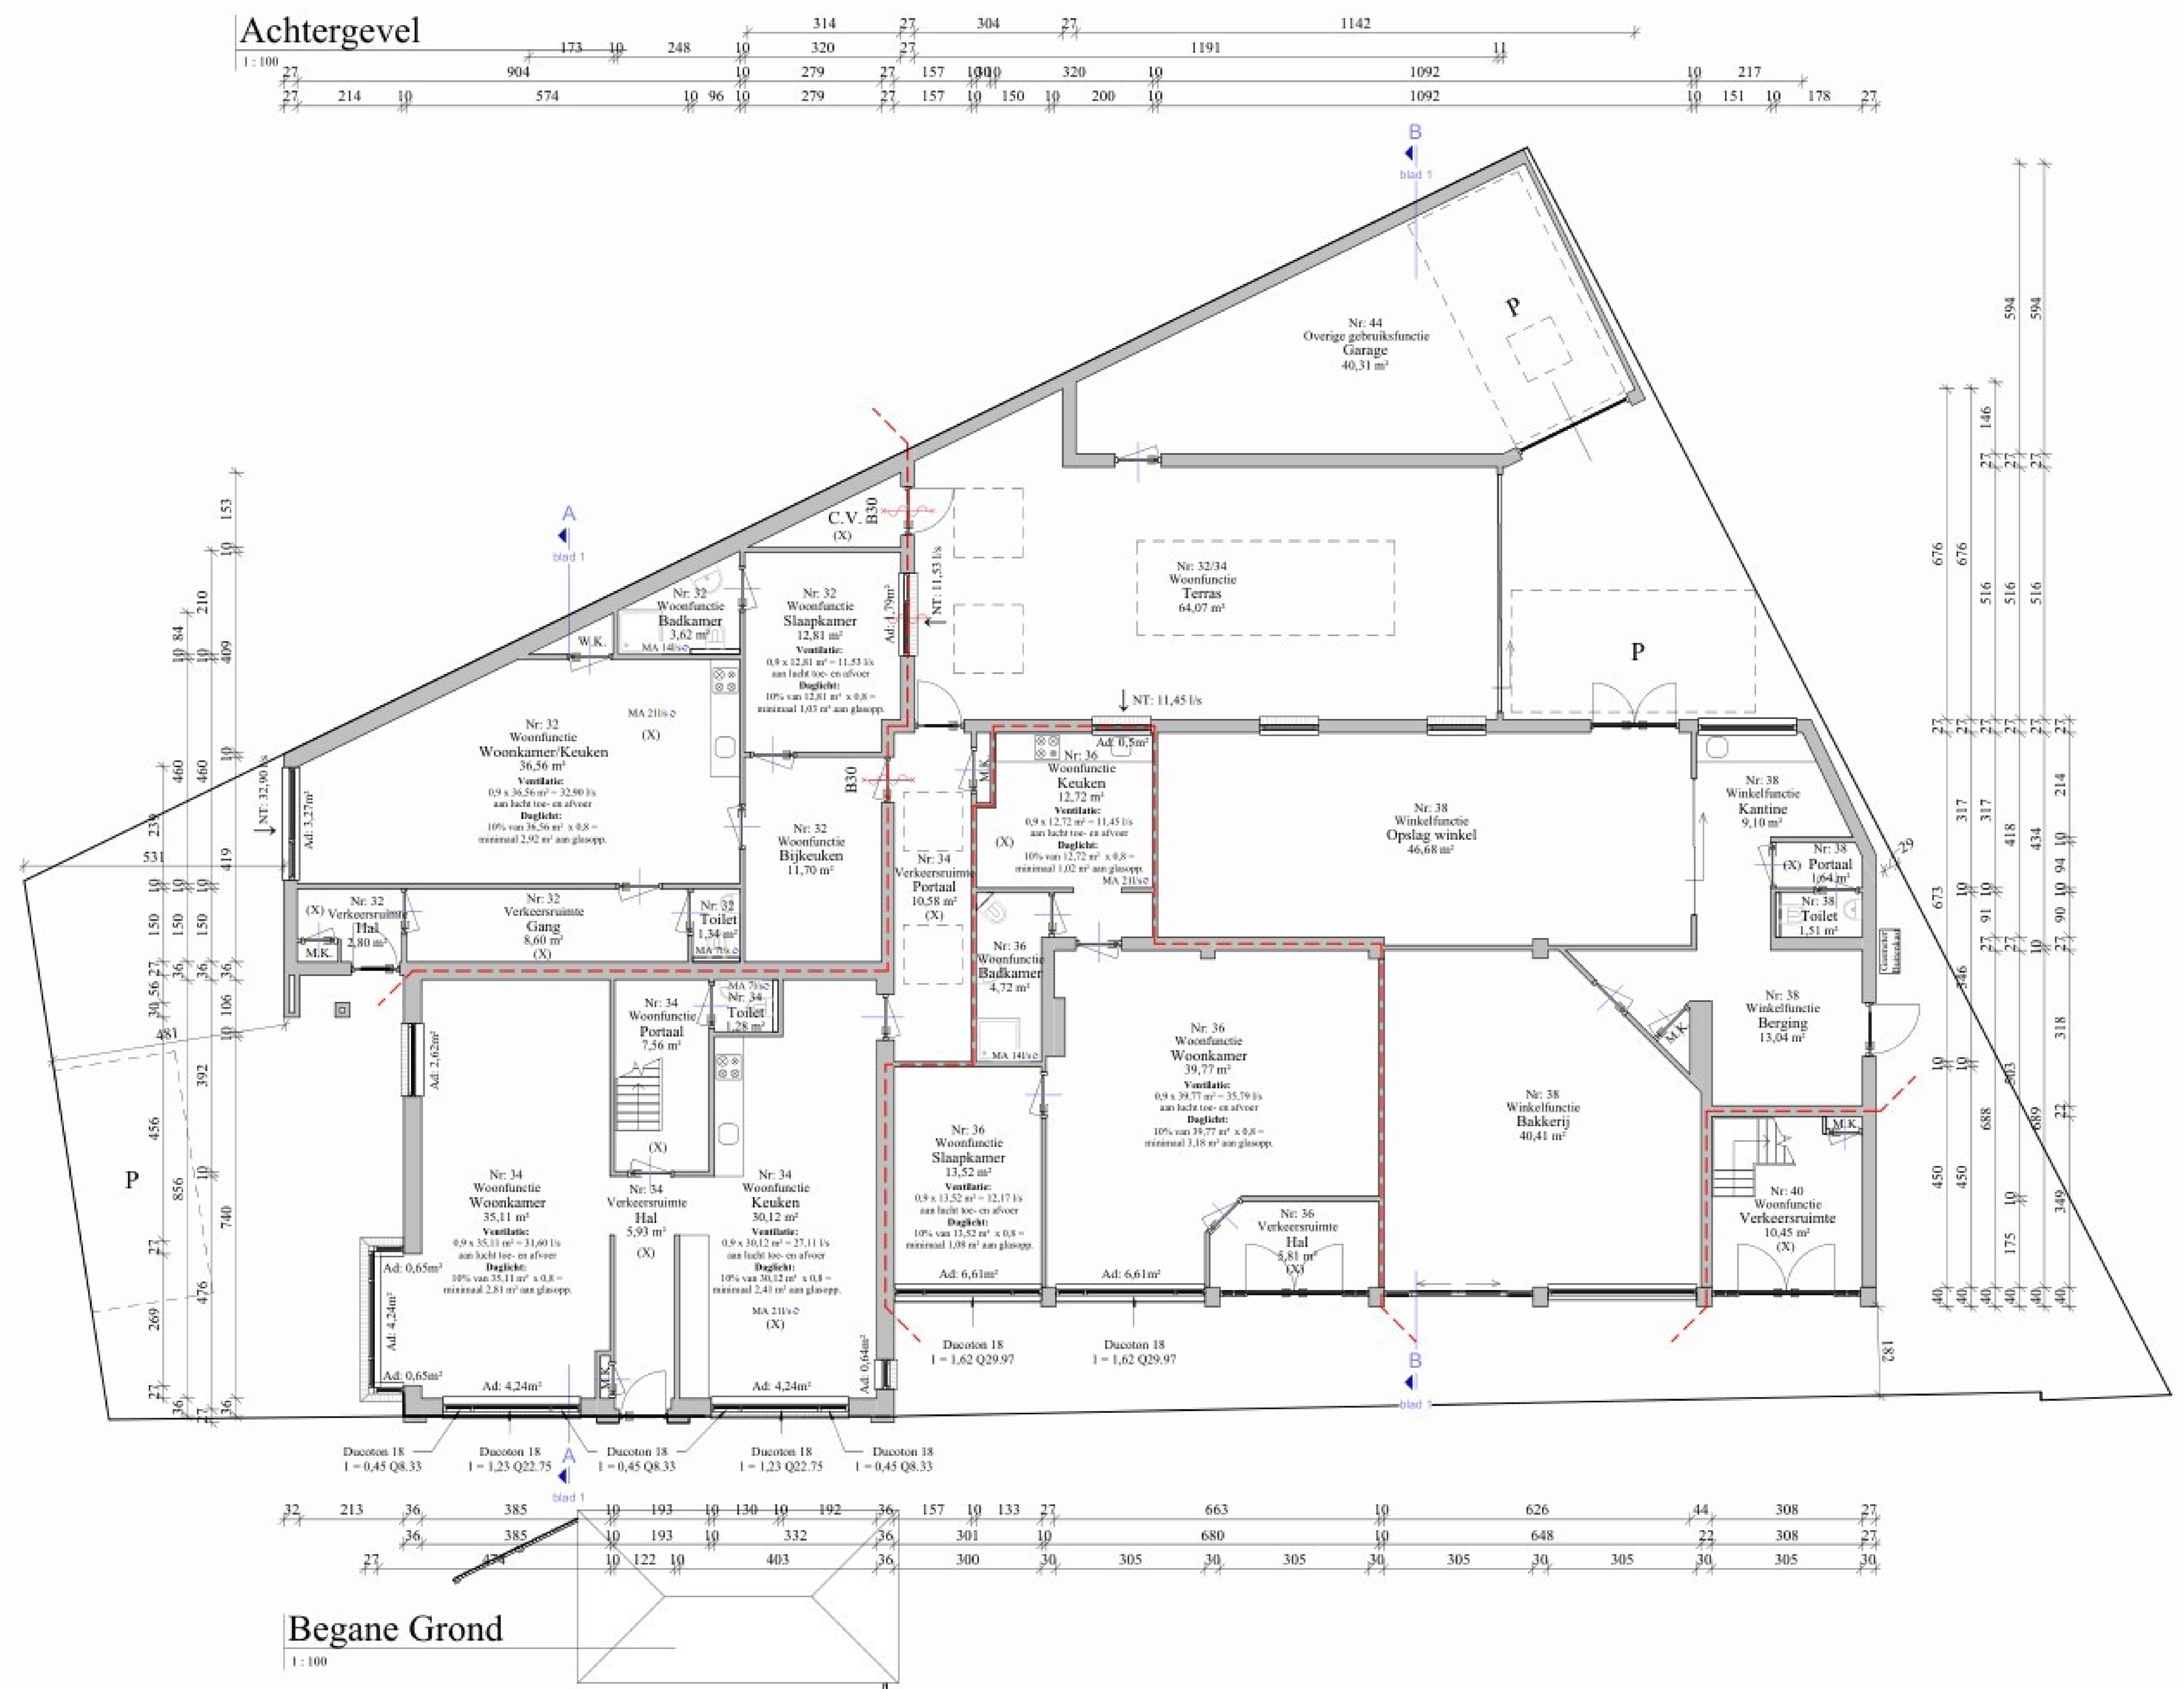


Begane Grond
1 : 100

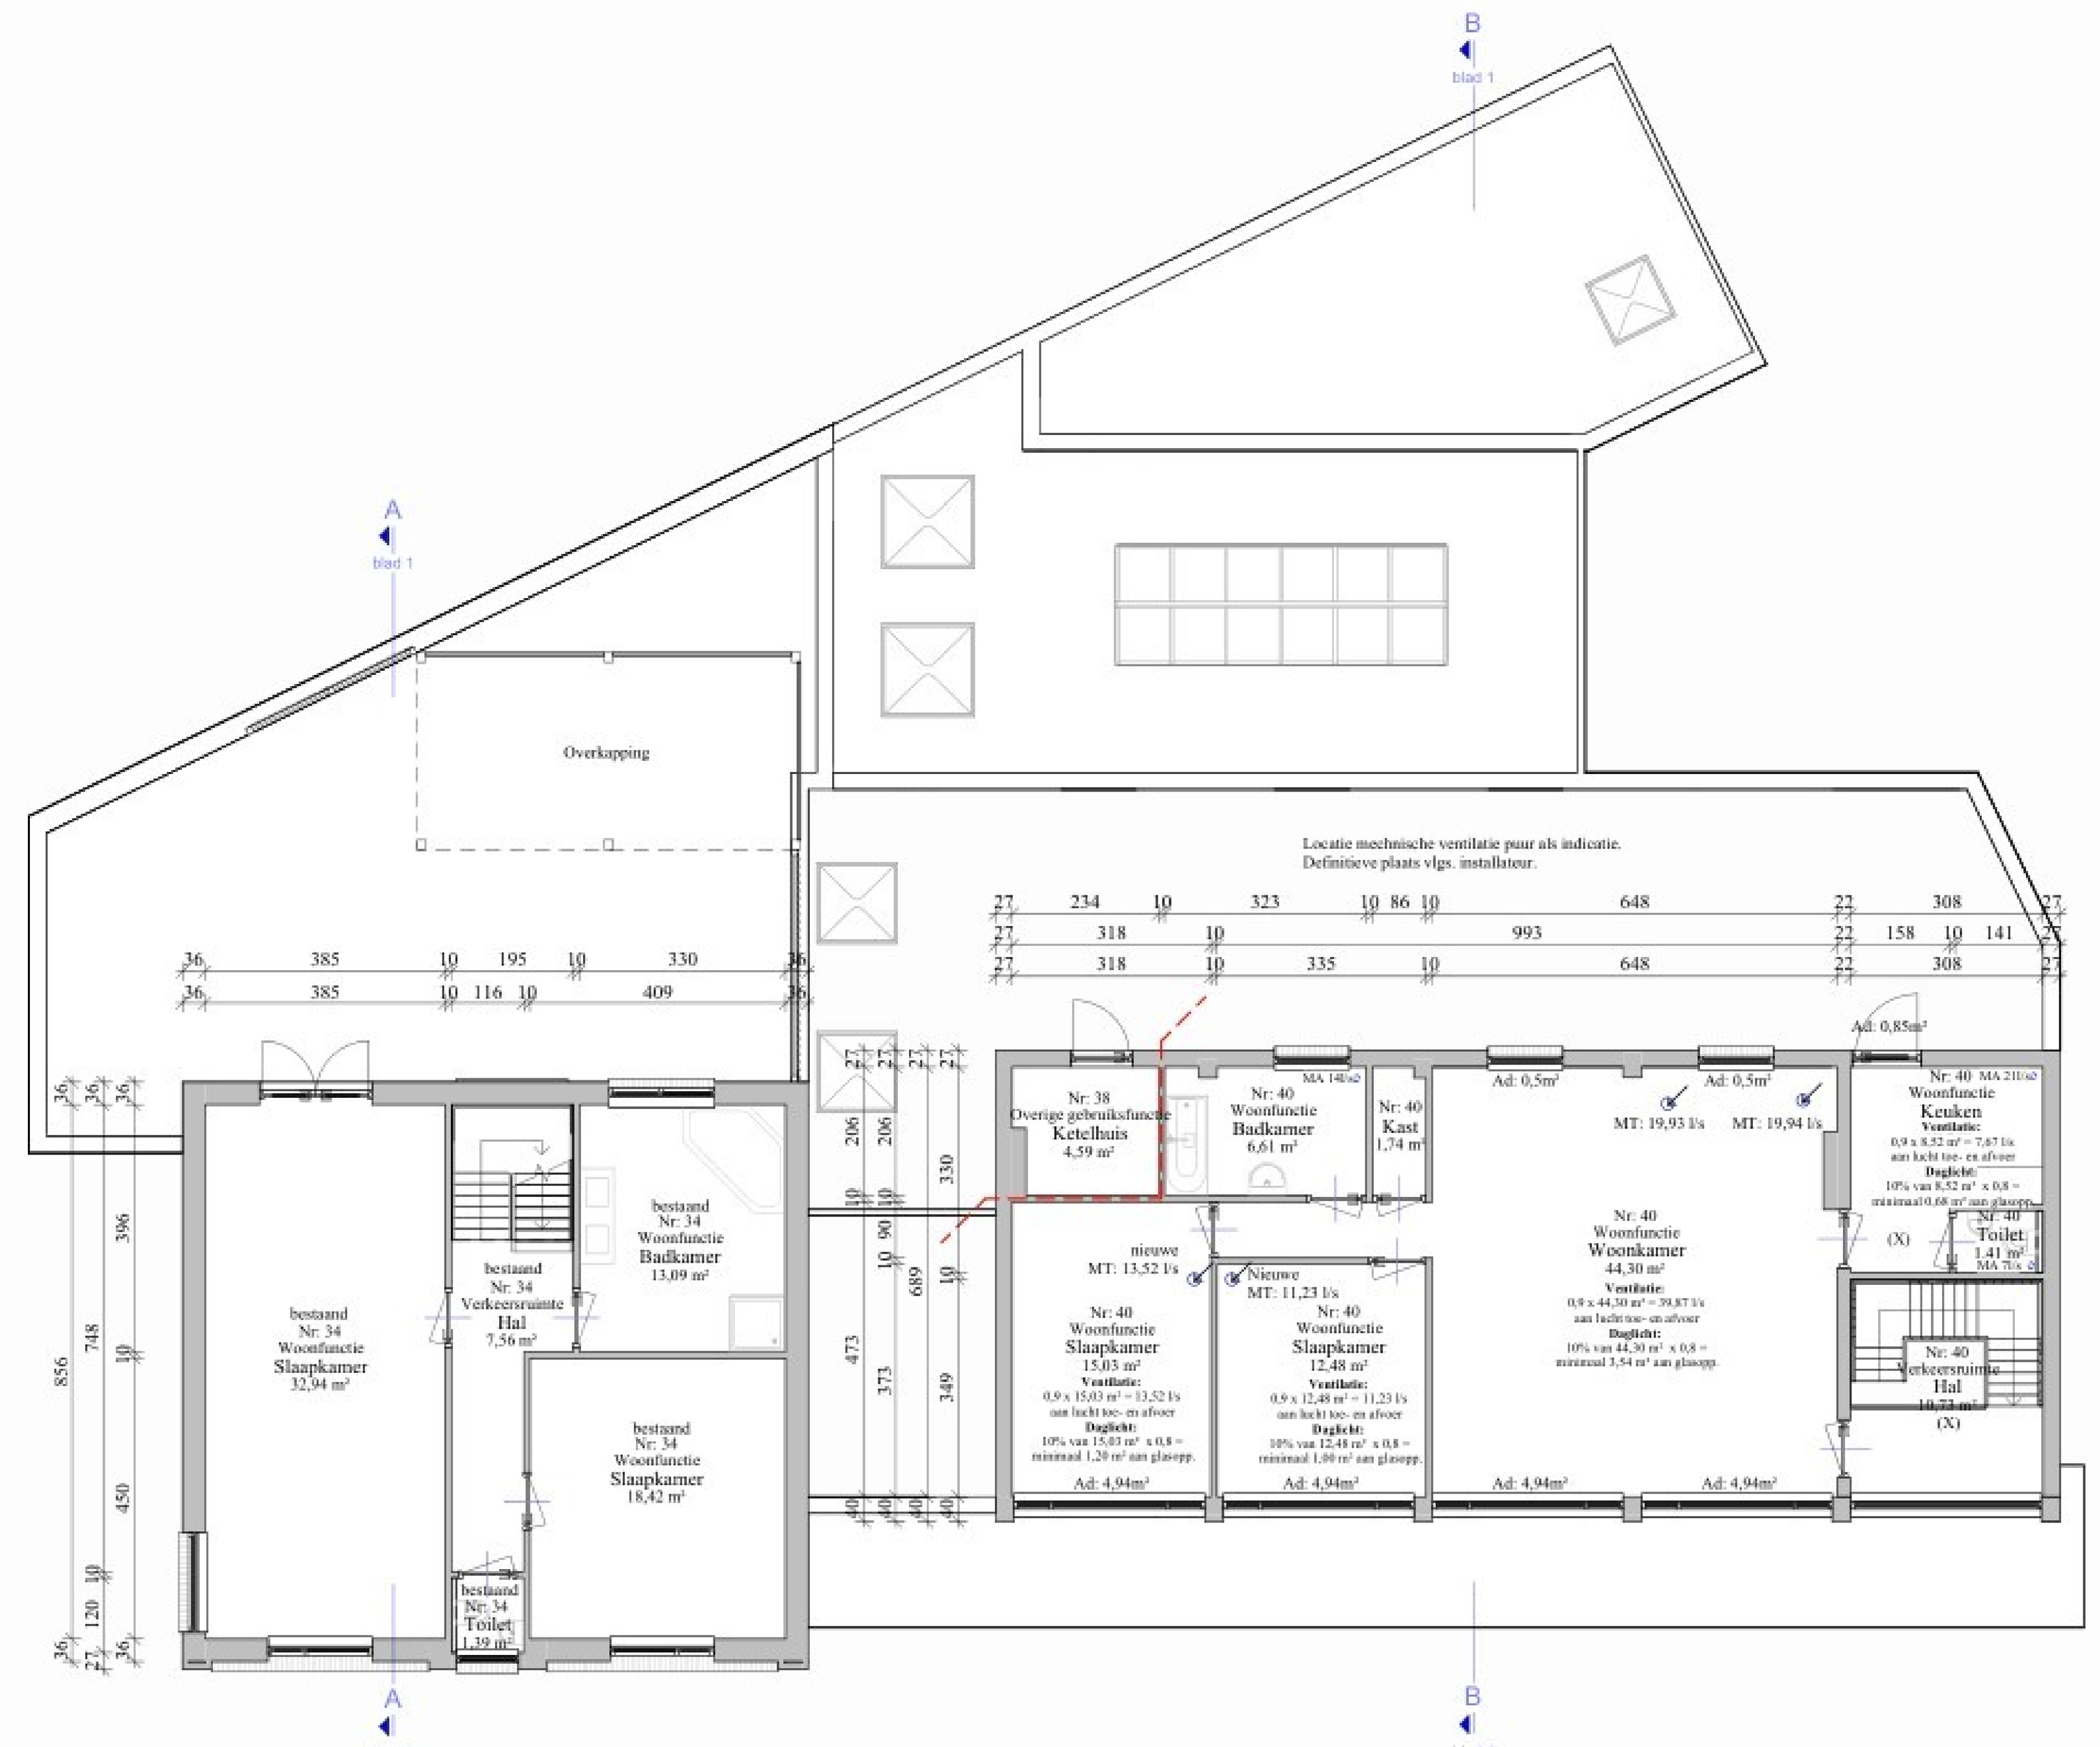

Verdieping
1 : 100

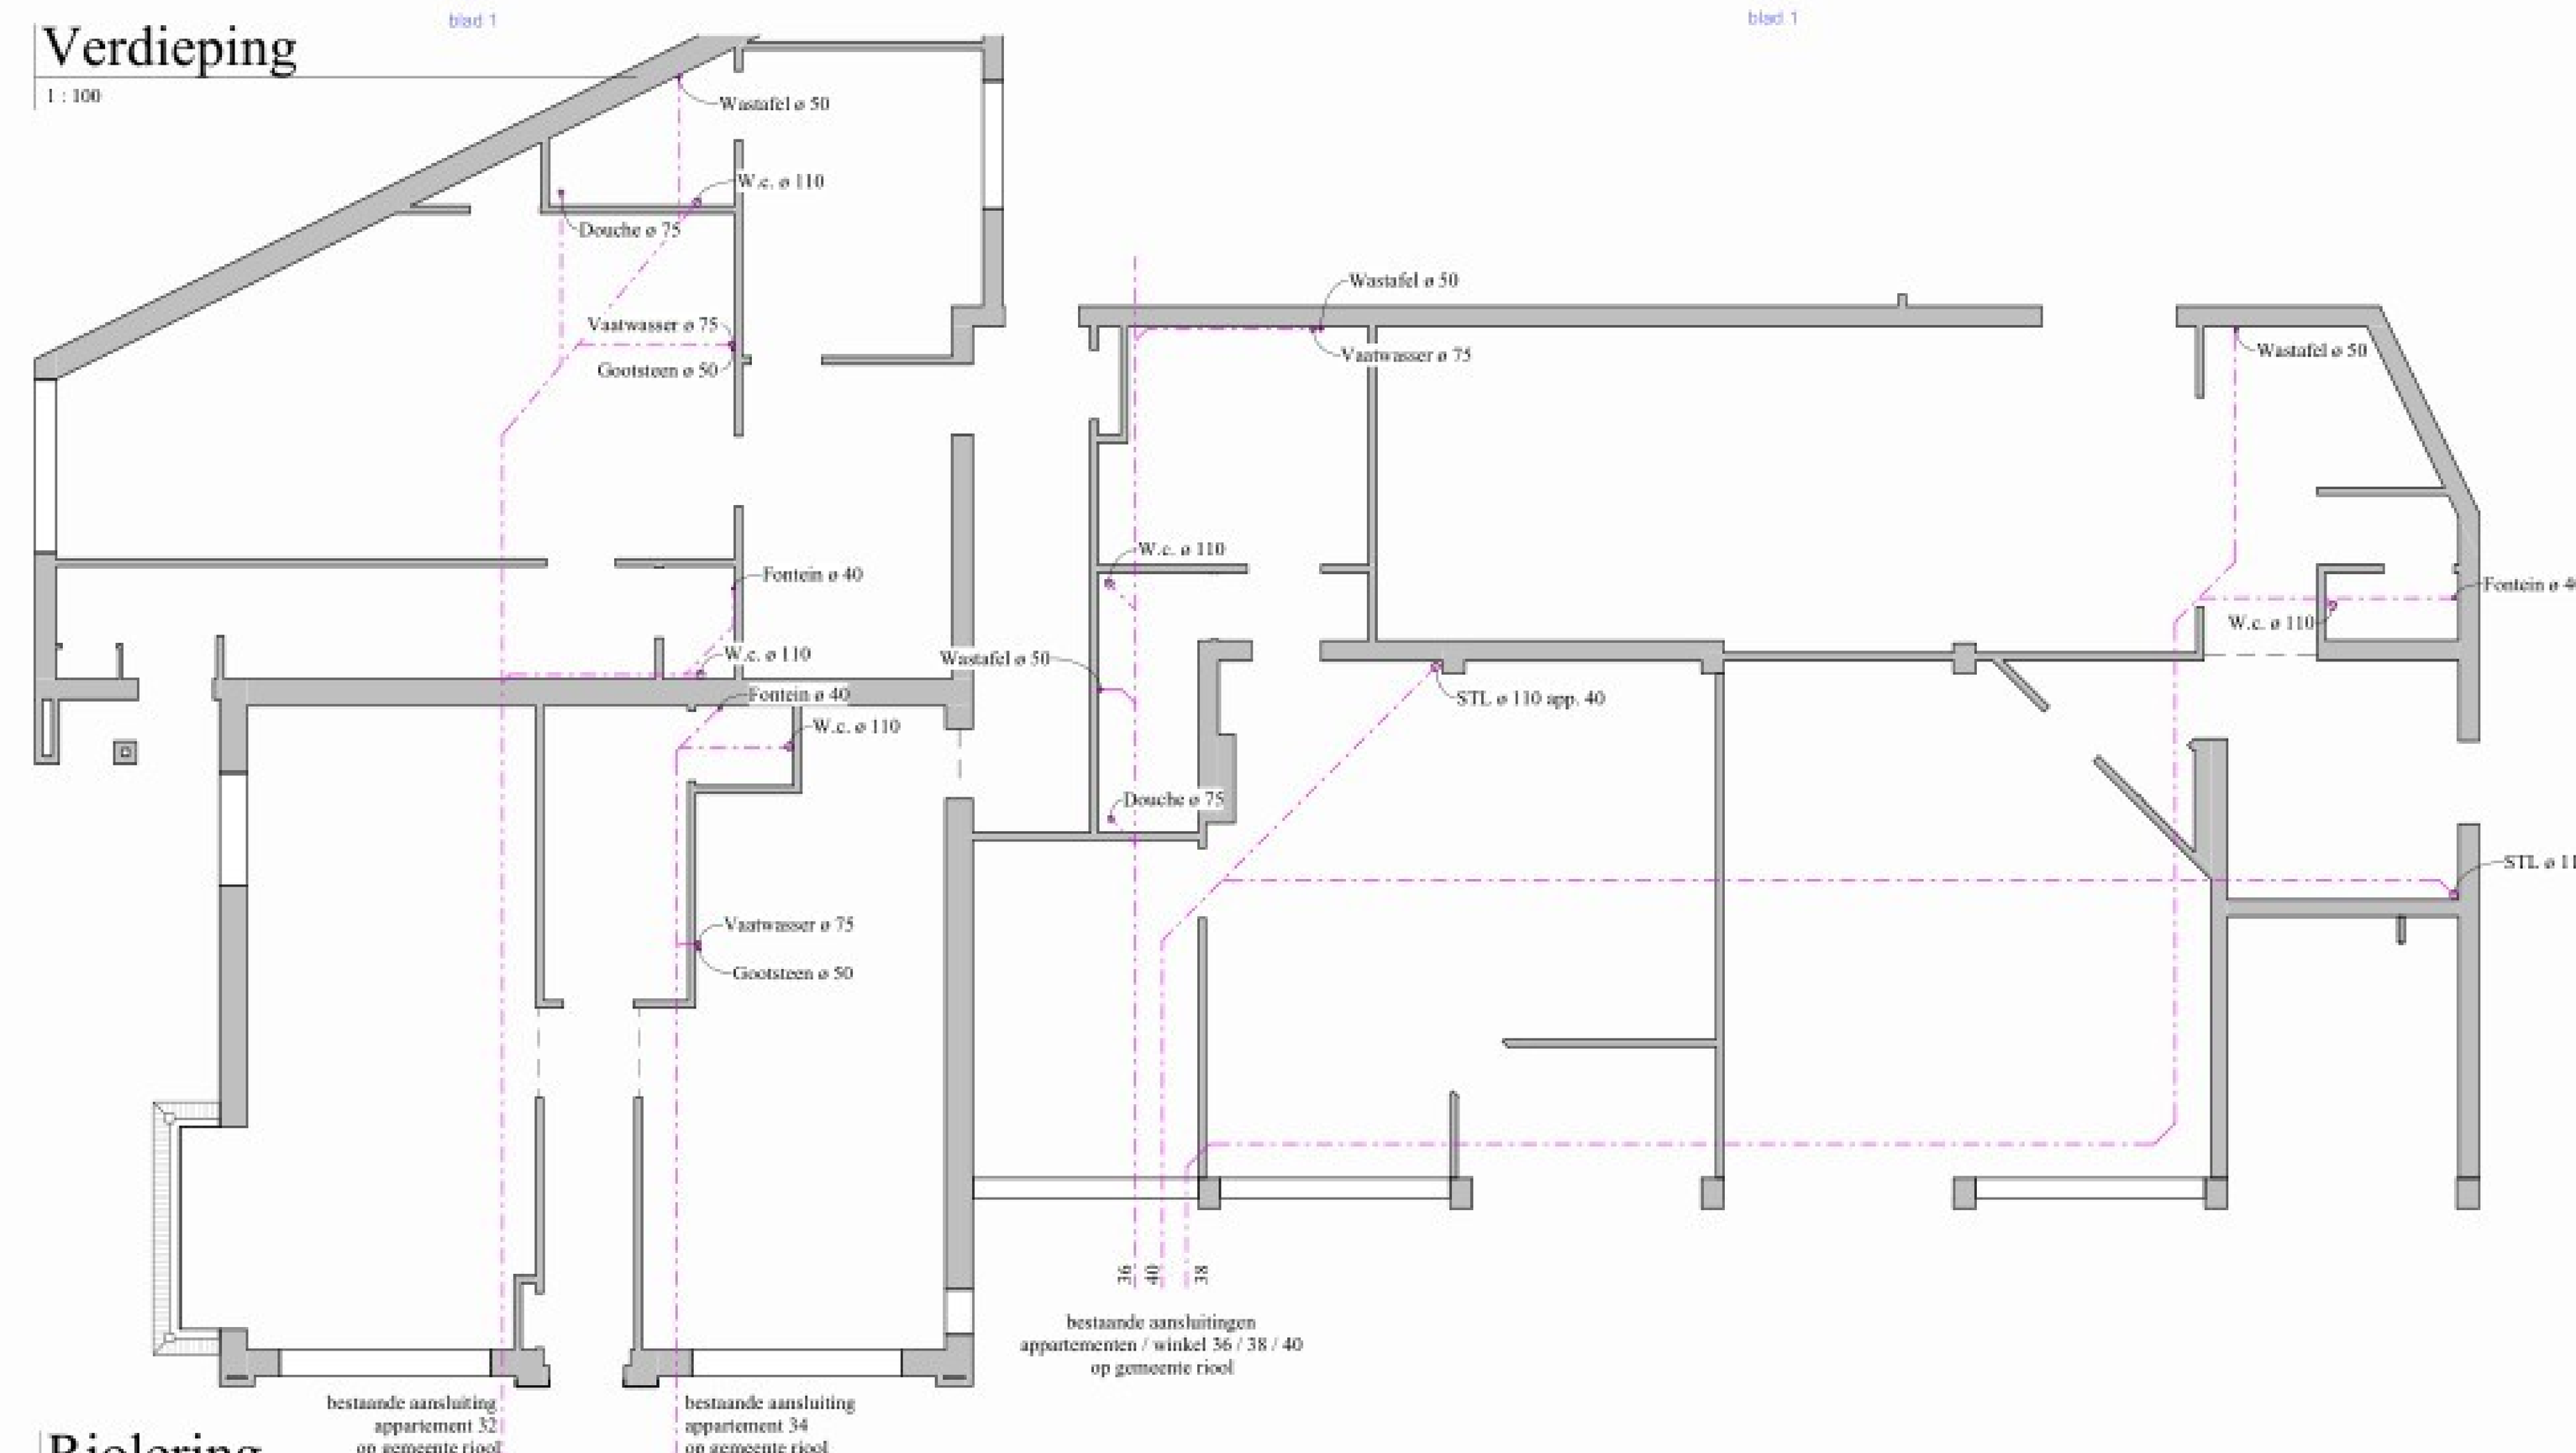

Riolering
1 : 100

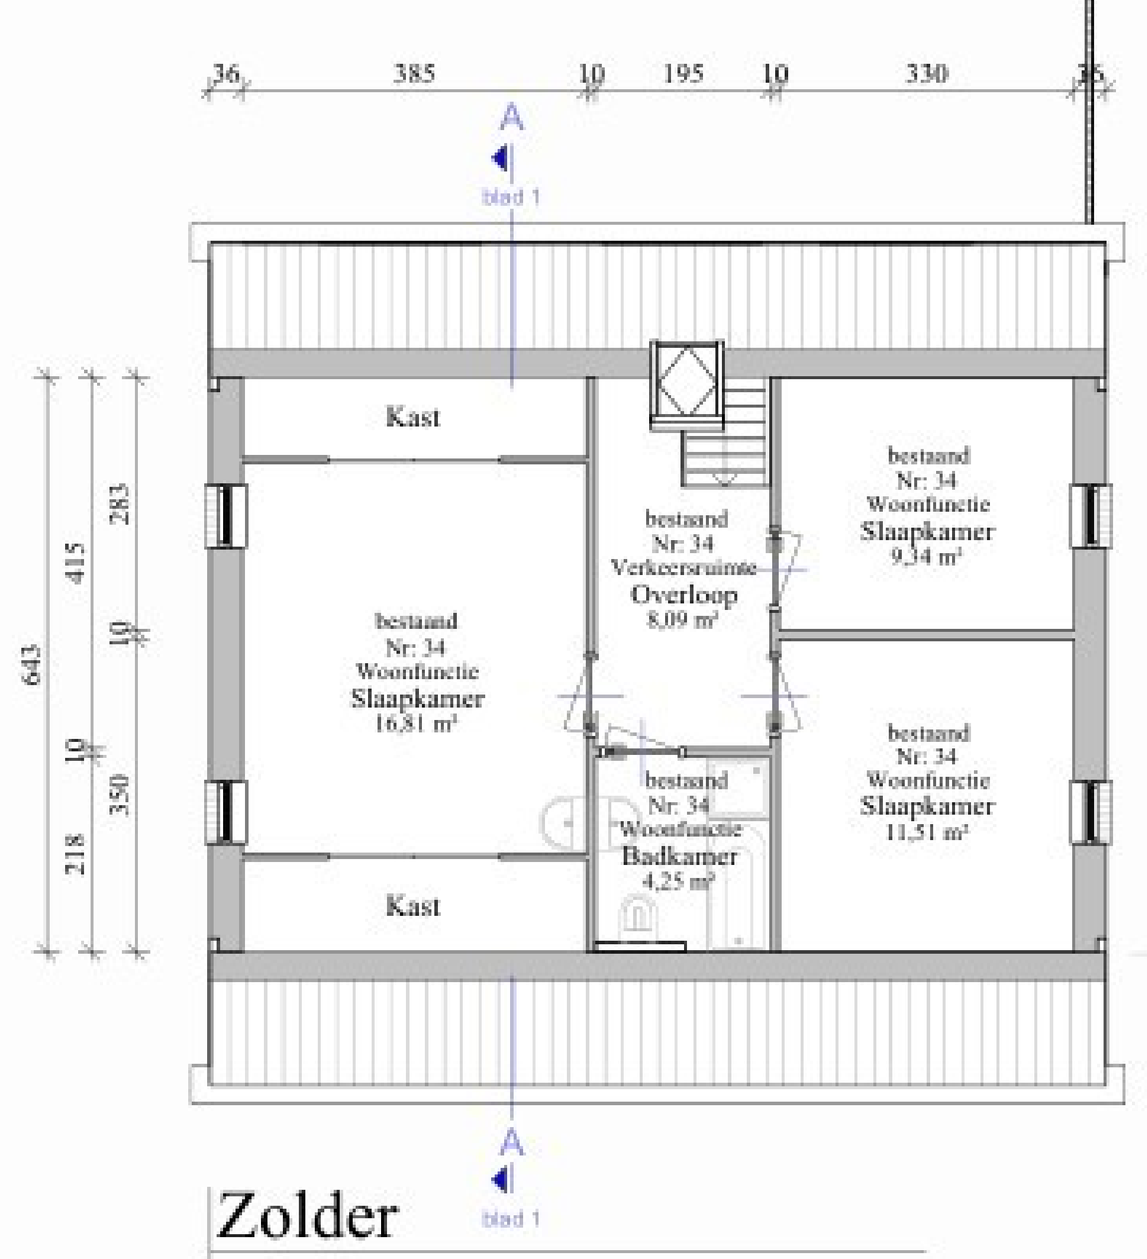

Zolder
1 : 100



3D rechtsvoor

Renvooi


Ventilatie:
- NT = Natuurlijke lucht toevoer
  MA = Mechanische lucht afvoer
  MT = Mechanische lucht toevoer

Brand:
- Brandklasse conform art. 2.66 van het bouwbesluit 2012
  - Een deur, een raam, een kozijn of een daarmee gelijk te stellen constructie-onderdeel heeft een bijdragen tot brandvoortplanting klasse D
  - Een constructieonderdeel heeft aan een zijde die grenst aan overige ruimten (binnenzijde), een bijdragen tot brandvoortplanting klasse D en een rookklasse S2
- Een zijde van het constructieonderdeel die grenst aan de binnenlucht dient te voldoen aan brandklasse D, bepaald volgens NEN-EN 13501-1
- de WBDBO op de perceelsgrens bedraagt 60 minuten

(X) Rookmelder vlgs. BB 2012 en NEN2555

Brandscheiding 30 min.

Brandwerende deur 30 min. zelfsluitend

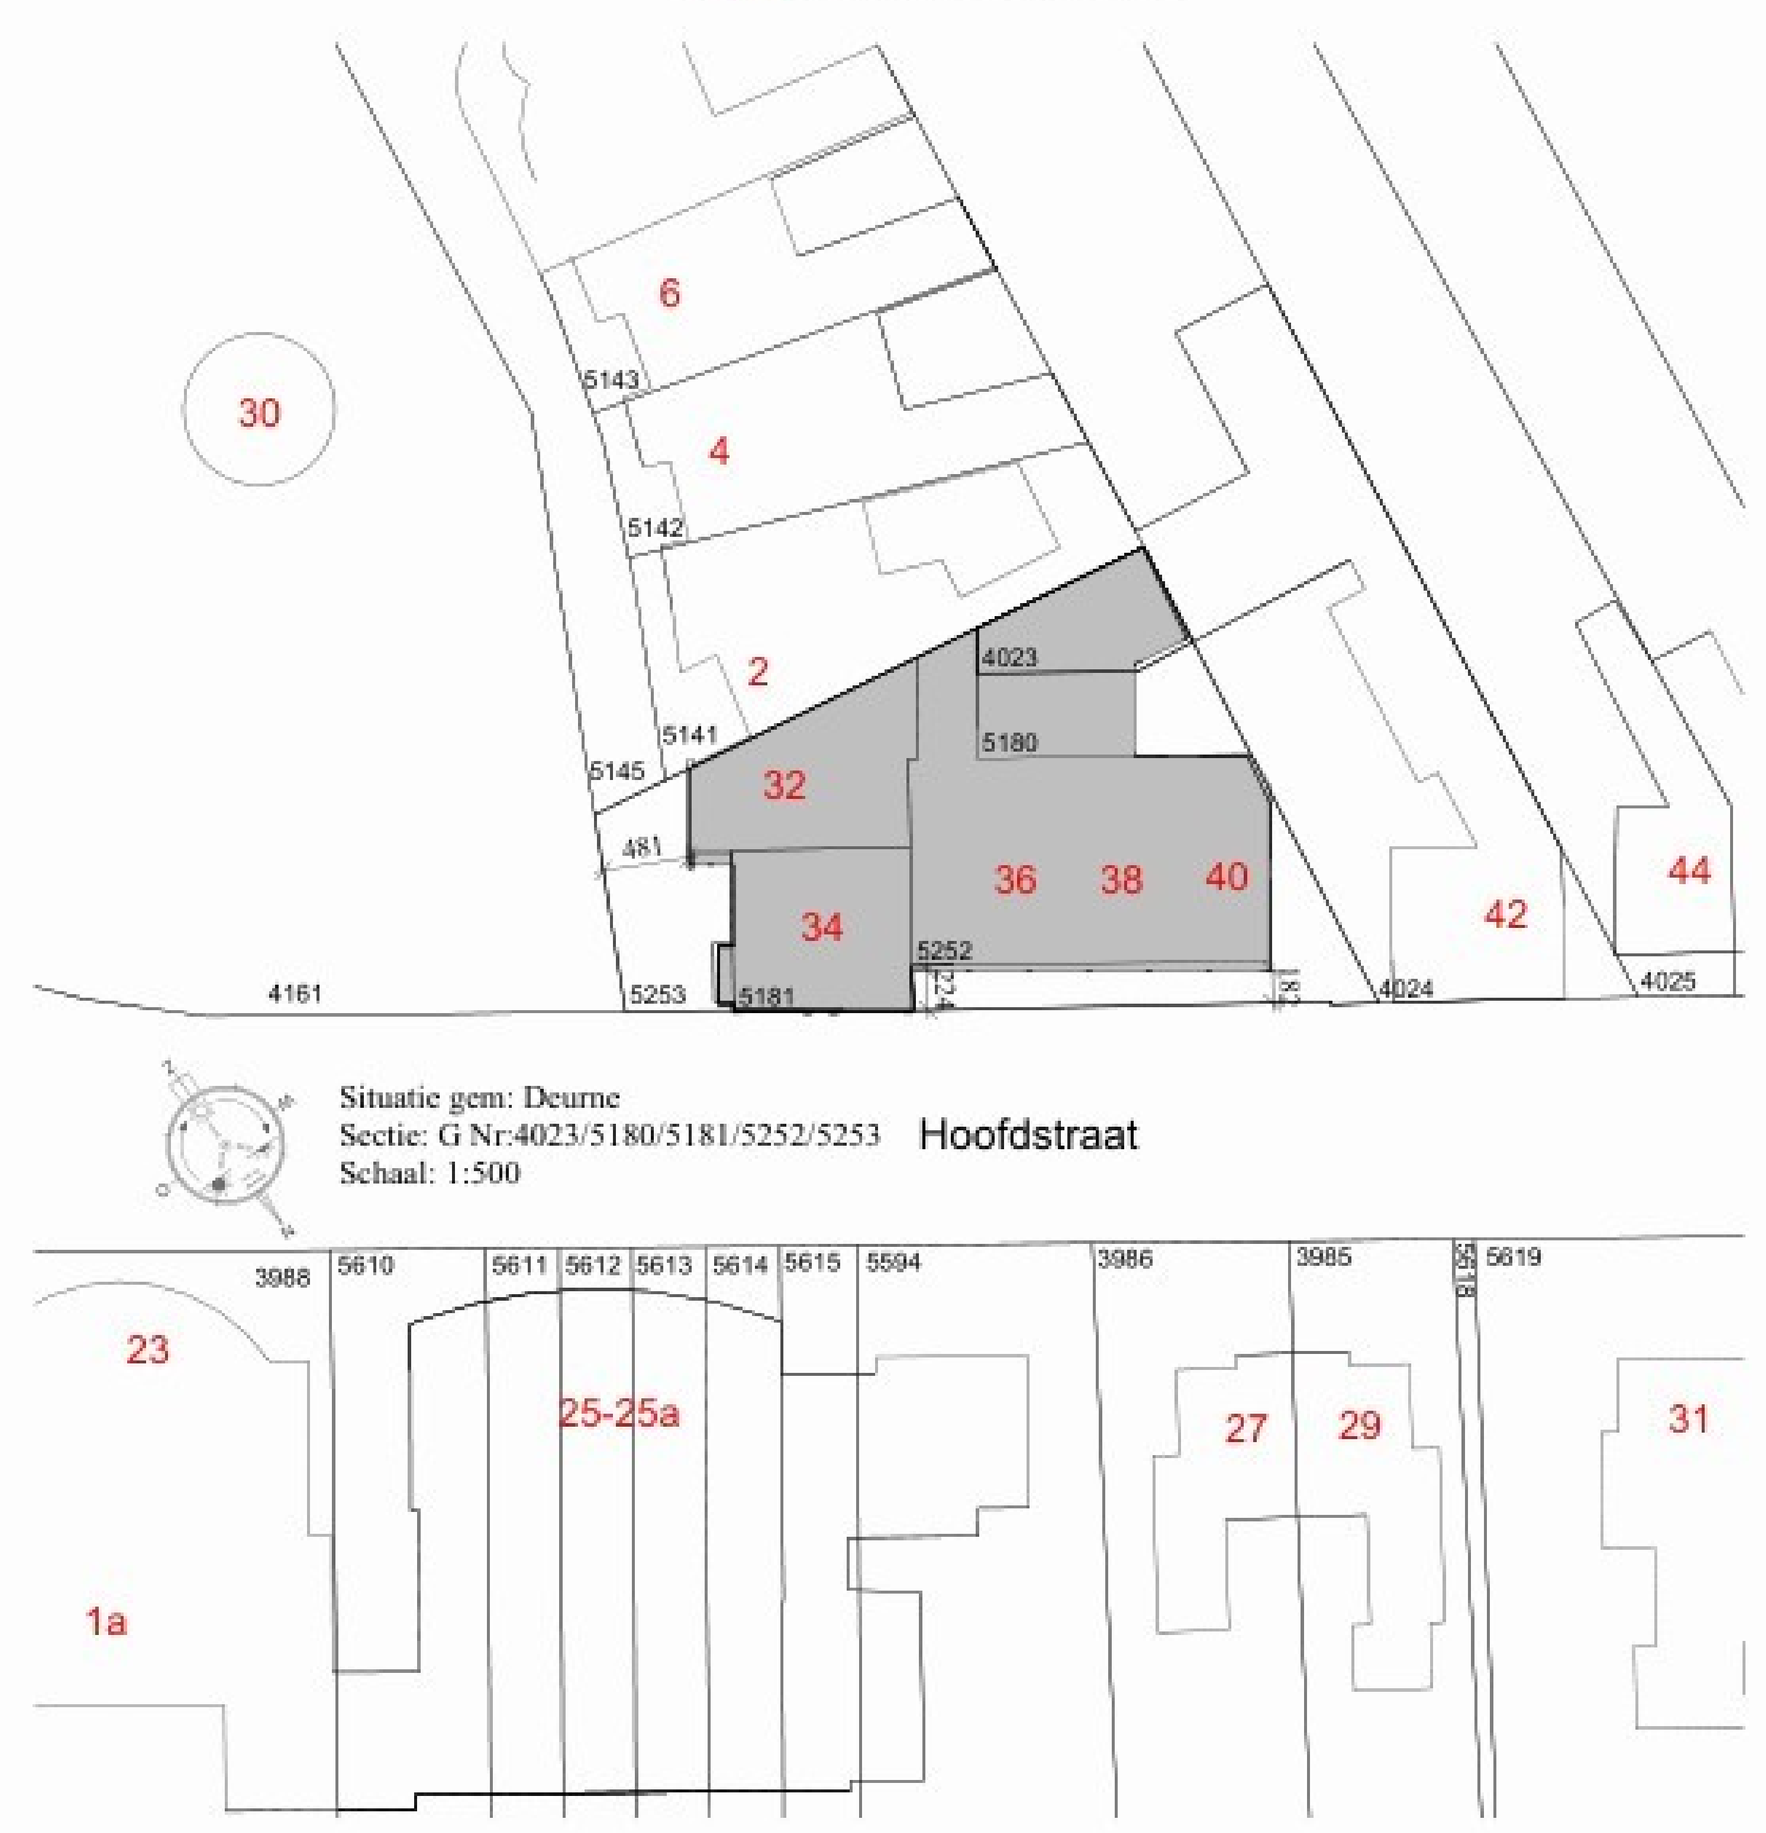

Situatie gem: Deurne
Sectie: G Nr:4023/5180/5181/5252/5253
Schaal: 1:500