


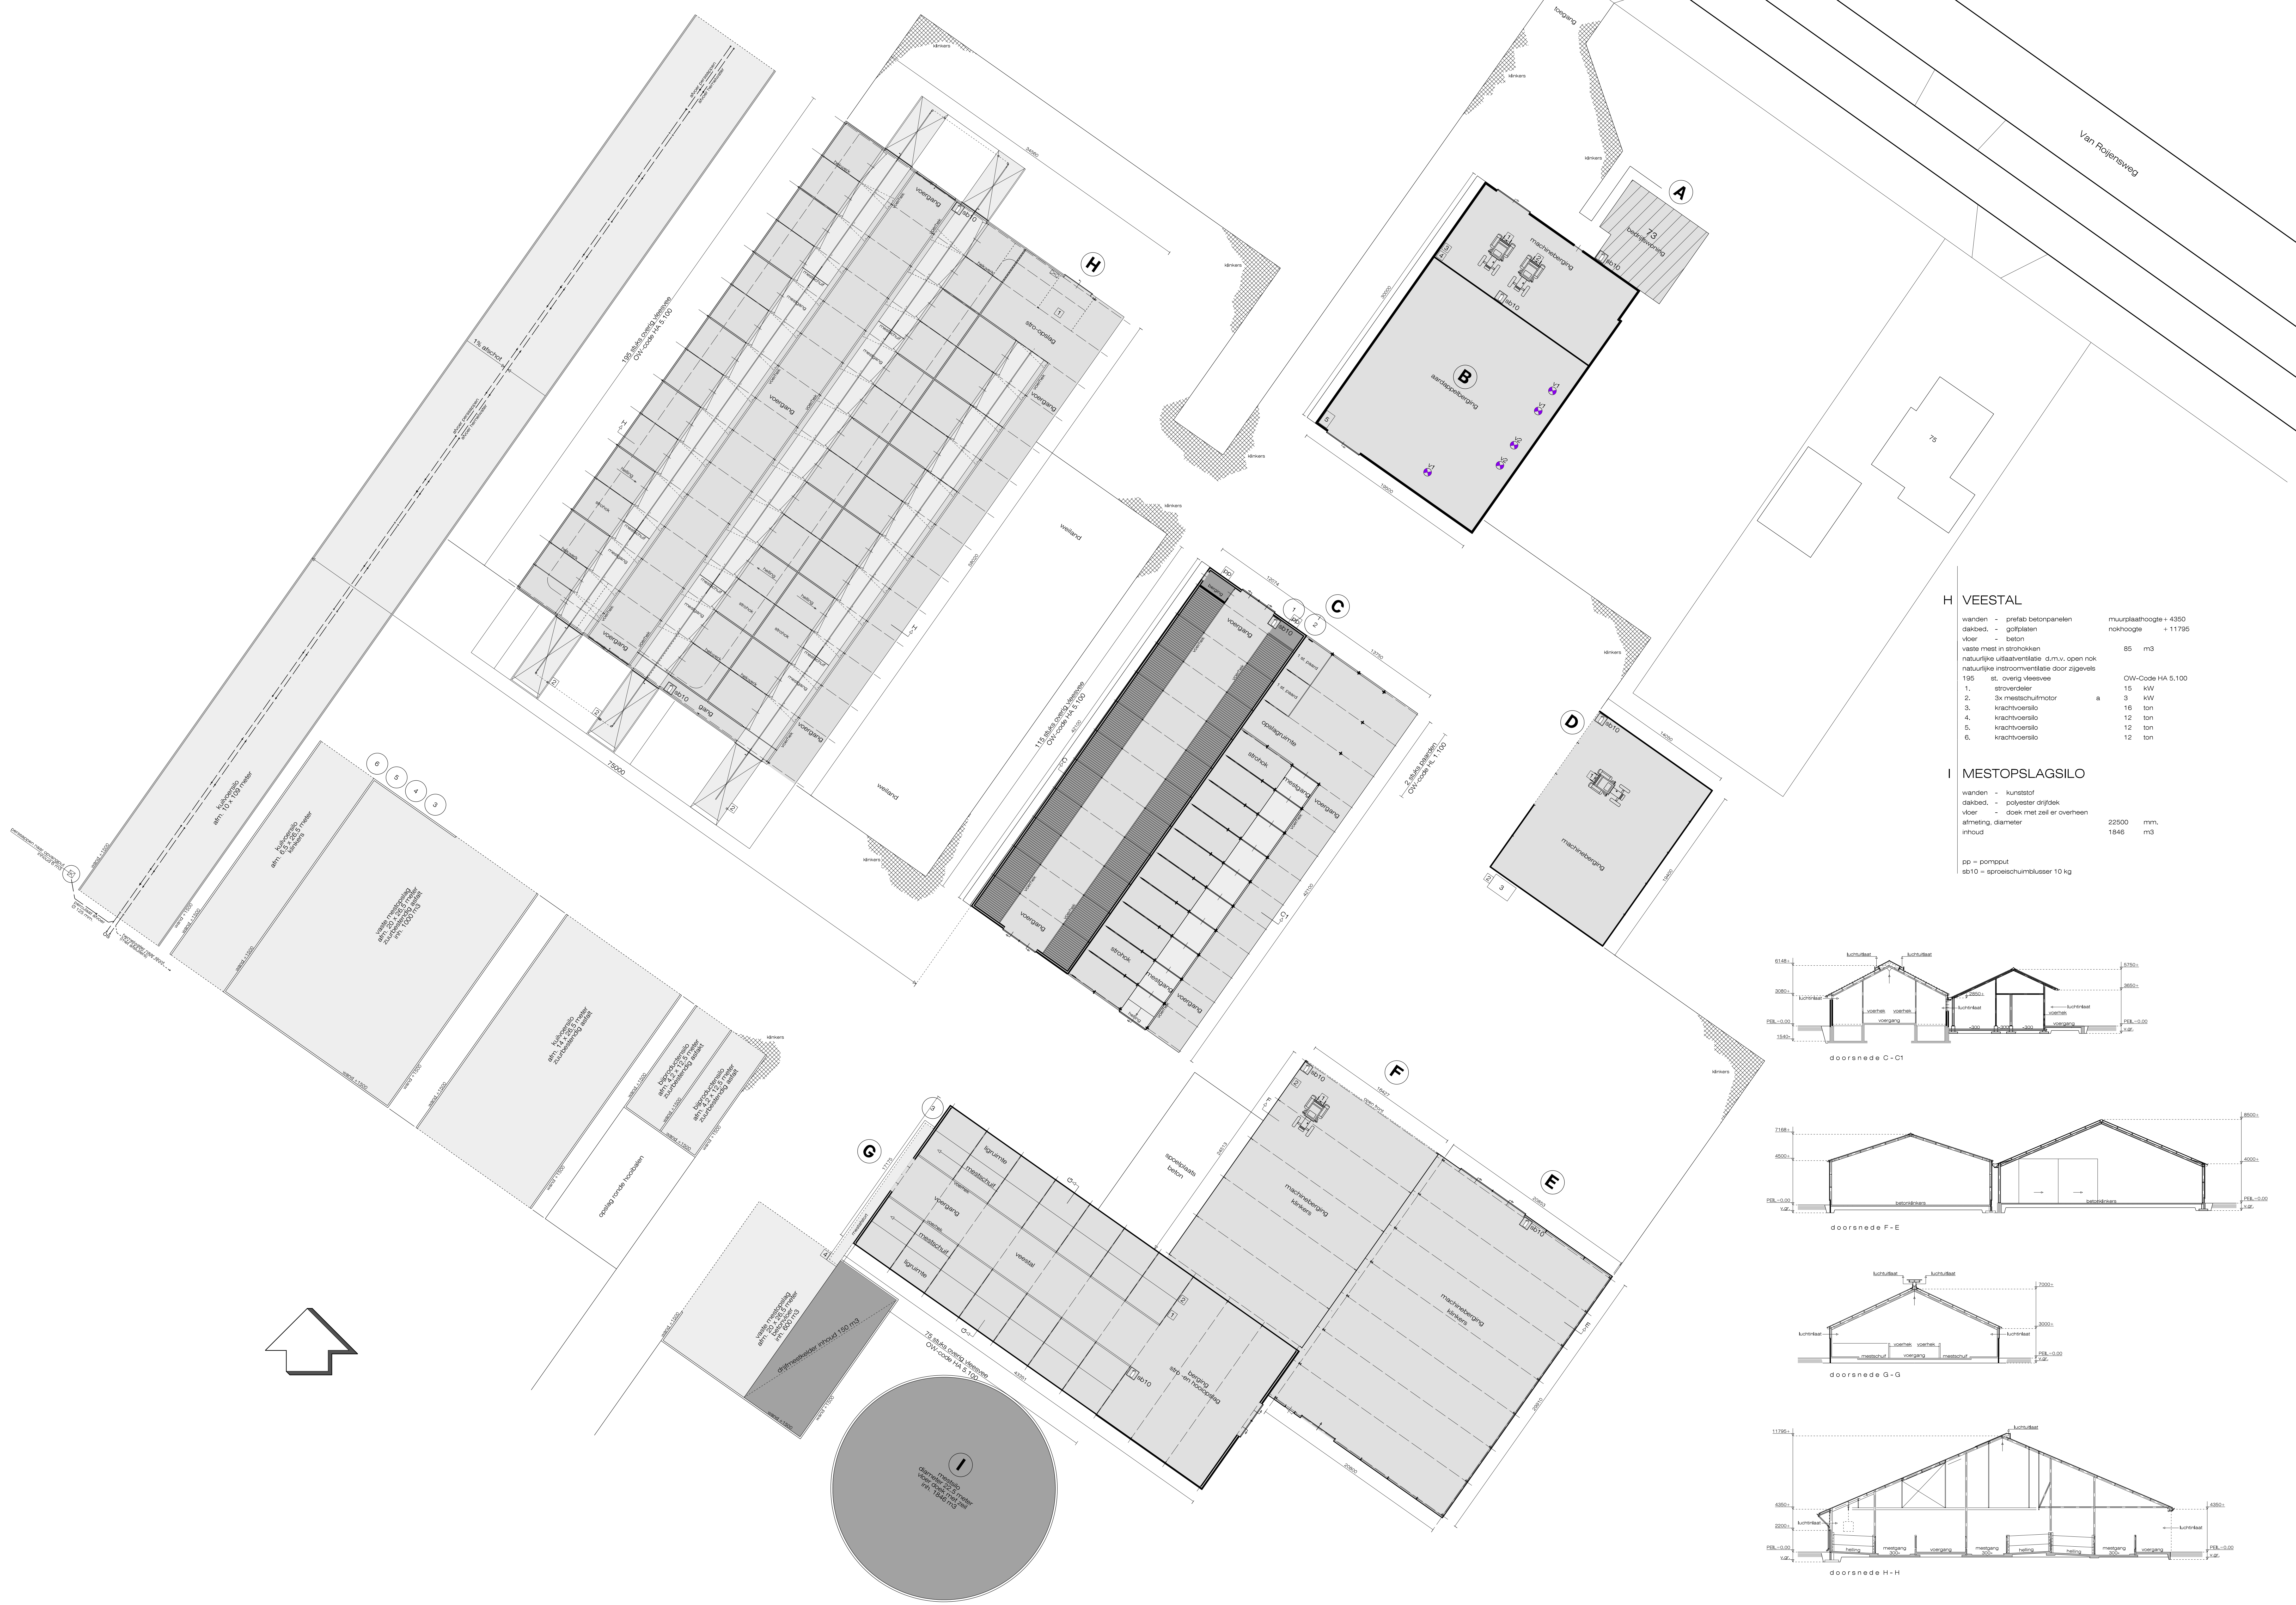

BEDIJFSWONING			
wanden	=	metselwerk	
dakbed.	=	dakpannen	
vloer	=	hout / beton	
natuurlijke ventilatie d.m.v. open deuren / ramen			
B MACHINE -EN LANDBOUWPRODUCTENBERGING			
wanden	=	metselwerk	muurplaatshoogte + 3000
dakbed.	=	dakpannen	nokhoogte + 8500
vloer	=	beton / linkers	
natuurlijke ventilatie d.m.v. open deuren			
3x ventilator Ø 800 mm. (v1)	a	3,3	kW
2x ventilator Ø 800 mm. (v2)	a	4,4	kW
1. dieseltractor		65	kW
2. dieseltractor		70	kW
3. 1x vat motorolie		200	L
4. 1x vat afgewerkte olie		200	L
5. gewasbeschermingsmiddelen in kast		375	kg
C VEESTAL			
wanden	=	metselwerk	muurplaatshoogte + 3080 / 2850 / 3650
dakbed.	=	sandwichpanelen	nokhoogte + 5750 / 6148
vloer	=	beton	
drijfmestkudens		385	m3
vaste mest in strokokers		30	m3
natuurlijke uitlaatventilatie d.m.v. open nok			
natuurlijke instroomventilatie door zijgevels en open front			
115 st. overig vee/vee		OW-Code HA 5.100	
2 st. paarden van 3 jaar en ouder		OW-Code HL 1.100	
1. krachtvoersto		8	ton
2. krachtvoersto		6	ton
D MACHINEBERGING			
wanden	=	metselwerk / damwandprofiel	muurplaatshoogte + 3000 / 4000
dakbed.	=	golflaten	nokhoogte + 6500
vloer	=	linkers	
natuurlijke ventilatie d.m.v. open front			
1. dieseltractor		60	kW
2. elektrische pomp met autom. afslag		1	kW
3. 1 x dieselstark		5000	L
E MACHINEBERGING			
wanden	=	metselwerk / damwandprofiel	muurplaatshoogte + 4000
dakbed.	=	golflaten	nokhoogte + 6500
vloer	=	linkers	
natuurlijke ventilatie d.m.v. open deuren			
stalling landbouwwerktuigen			
F MACHINEBERGING			
wanden	=	damwandprofiel	muurplaatshoogte + 4500
dakbed.	=	golflaten	nokhoogte + 7188
vloer	=	linkers / beton	
natuurlijke ventilatie d.m.v. open front			
1. dieseltractor		80	kW
2. hogedrukreiniger		5	kW
stalling landbouwwerktuigen			
G VEESTAL			
wanden	=	metselwerk	muurplaatshoogte + 3000
dakbed.	=	golflaten	nokhoogte + 7000
vloer	=	beton	
vaste mest in strokokers			
natuurlijke uitlaatventilatie d.m.v. open nok			
natuurlijke instroomventilatie door zijgevels			
75 st. overig vee/vee		Code HA 5.100	
1. mestschuilmotor		3	kW
2. stroverdelers		15	kW
3. krachtvoersto		12	ton
4. mest-transportband		1	kW
I MESTOSPLAGSILO			
wanden	=	kunststof	
dakbed.	=	polyester drifdek	
vloer	=	doek met zeil er overheen	
afmeting, diameter 22500 mm.			
inhoud 1846 m3			
pp = pompout			
stb10 = sproeschuimblusser 10 kg			

