



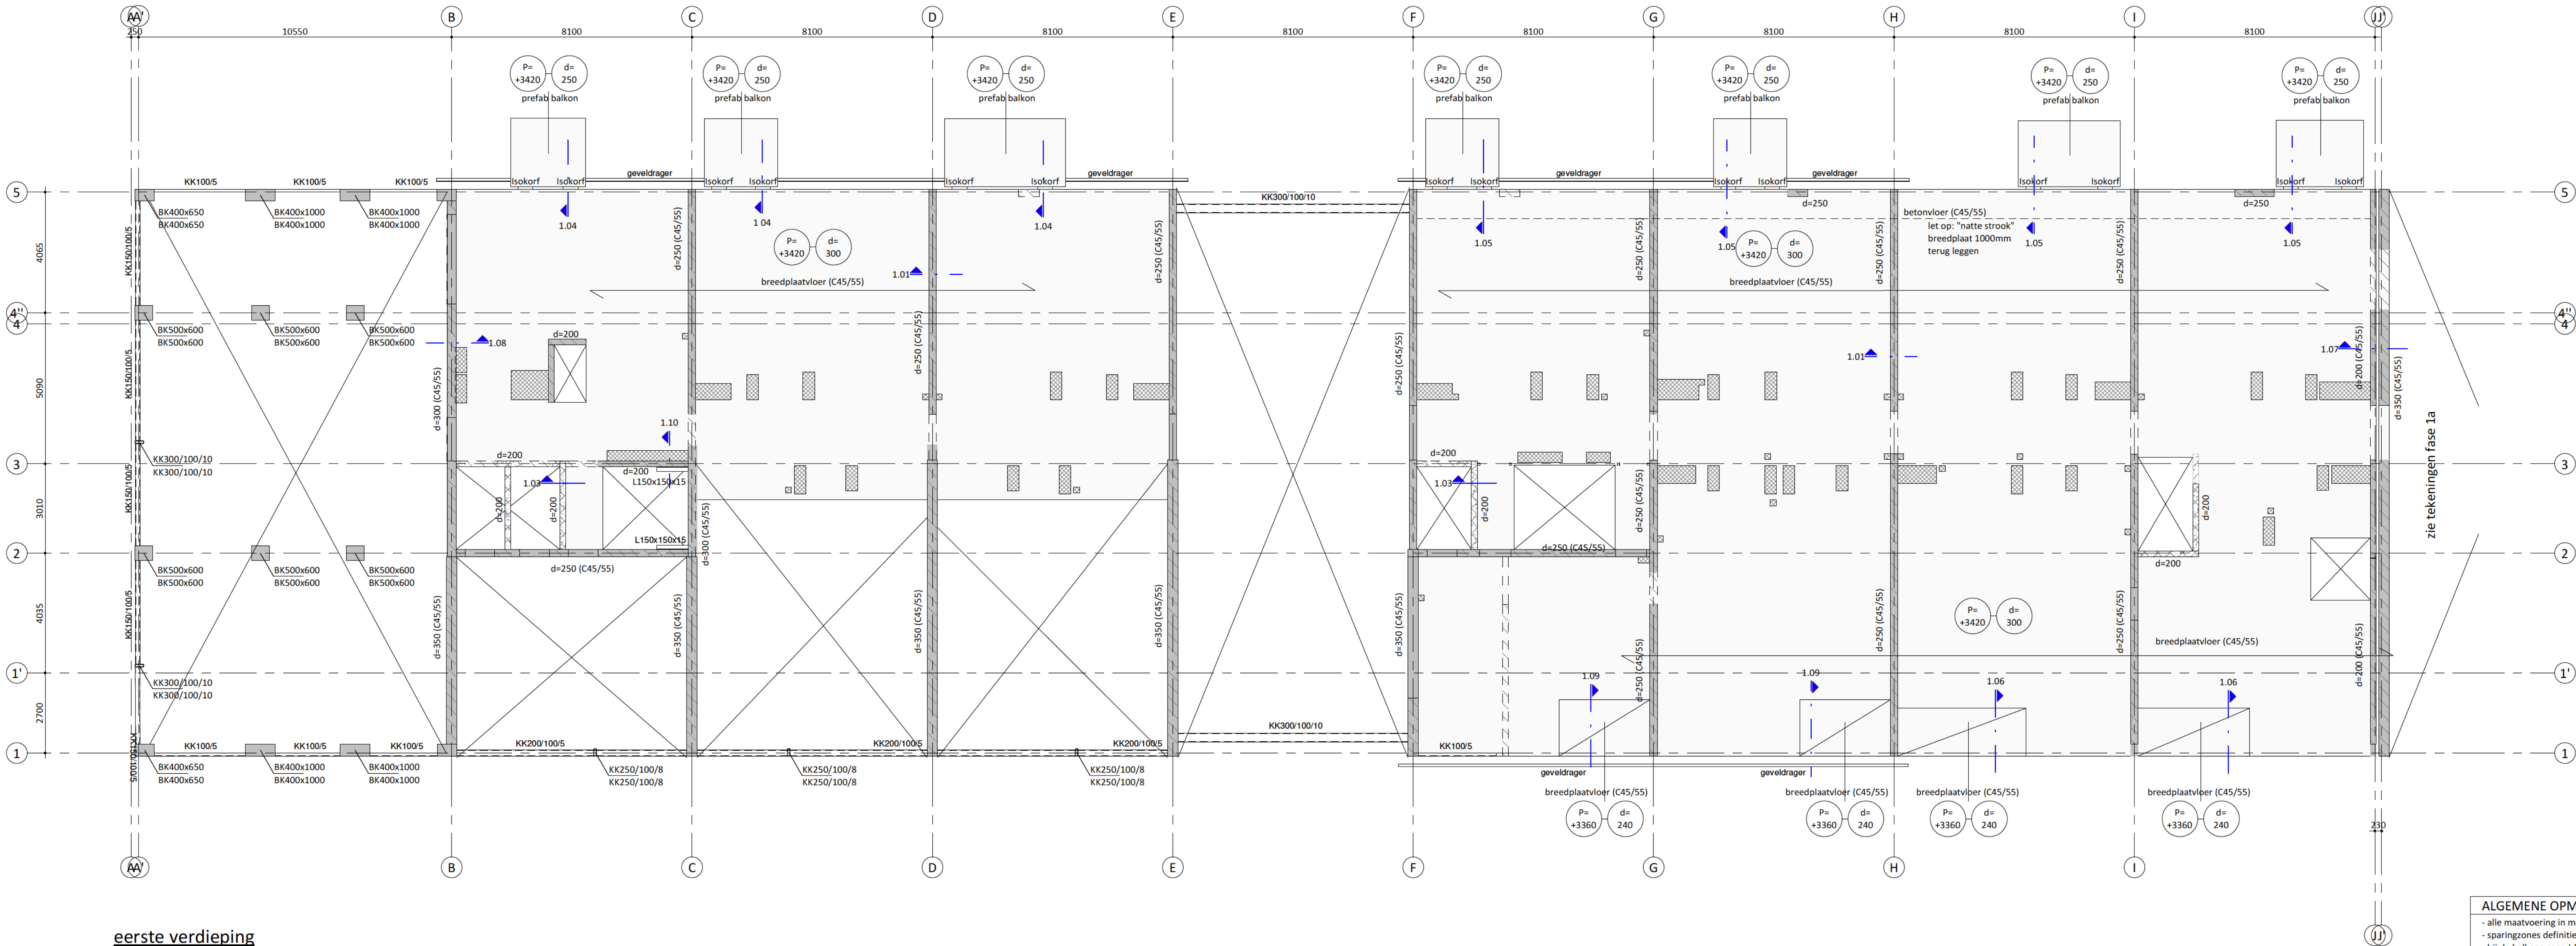

eerste verdieping
1 : 100

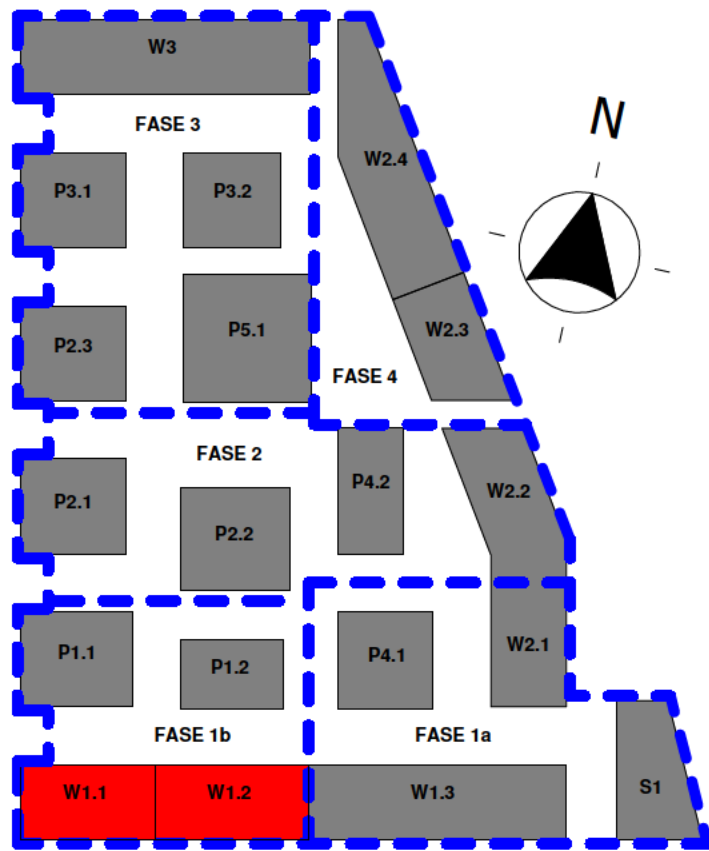

keyplan W1.1-1.2
1 : 2000

- ALGEMENE OPMERKINGEN**
- alle maatvoering in mm en in het werk te controleren, tenzij anders aangegeven
 - sparringzones definitief te beoordelen in combinatie met leidingverloop in vloeren.
 - bij de balkons geen i-Docks systeem toepassen
 - alle sparringzones zullen worden dichtgestort tussen de leidingen/doorvoeren waarbij zoveel mogelijk wapening kan doorlopen
 - staal sterkteklasse S355; tenzij anders vermeld
 - kalkzandsteen sterkteklasse CS12; tenzij anders vermeld
 - hout sterkteklasse C24; tenzij anders vermeld
 - beton sterkteklasse C30/37; tenzij anders vermeld
 - prefab beton sterkteklasse C45/55; tenzij anders vermeld
 - brandveerendheidseis: hoofdconstructie; 120 minuten
 - bestaande constructiedelen moeten in het werk gecontroleerd worden op positie, afmeting en overspanningsrichting

AANDUIDINGEN			
BK	= beton kolom	KK	= kokerprofiel koud getrokken
BB	= beton balk	KW	= kokerprofiel warm gewalst
PBK	= prefab beton kolom	B	= buisprofiel
PBB	= prefab beton balk		

LEGENDA	
	beton op de vloer; in het werk gestort
	beton op de vloer; prefab
	metseelwerk op de vloer; kalkzandsteen
	constructie onder de vloer
	overspanningsrichting vloer
	... = kolom boven vloer
	... = kolom onder vloer
	P = vloerpeil (mm)
	D = dikte vloer (mm)

Deze tekening is gebaseerd op:
Model Aveco de Bondt: MKW_W11-13_CON_ADB_R25214570

Onderlegger derden:	MKW_W11-13_BWK_HFB_R25
6.0 30-09-2025	omgevingsvergunning definitief
5.0 10-07-2025	ontwerp wijzigingen
4.0 16-06-2025	ontwerp wijzigingen
3.0 05-06-2023	eerste opgave; def.
2.0 23-01-2023	toevoeging details W1.1-W1.2
1.0 23-12-2022	eerste uitgave
Datum:	Omschrijving:

Project	: Marktkwartier West te Amsterdam
Onderdeel	: 1e verdiepingvloer W1.1-1.2
Architect	: HFB
Aannemer	: Kondor Wessels Amsterdam
Opdrachtgever	: Marktkwartier CV

onderzoekt ontwerpt adviseert

Postbus 64, 7451 CH Hellen
T +31 88 004 82 12
E info@avecodebondt.nl
www.avecodebondt.nl

Definitief ontwerp
Status:
Definitief
Schaal: As indicated
Projectnummer:
214570

Formaat: A1+ (594x1051)
Tekeningnummer:
MKW_CON_W11-12_DO-101