

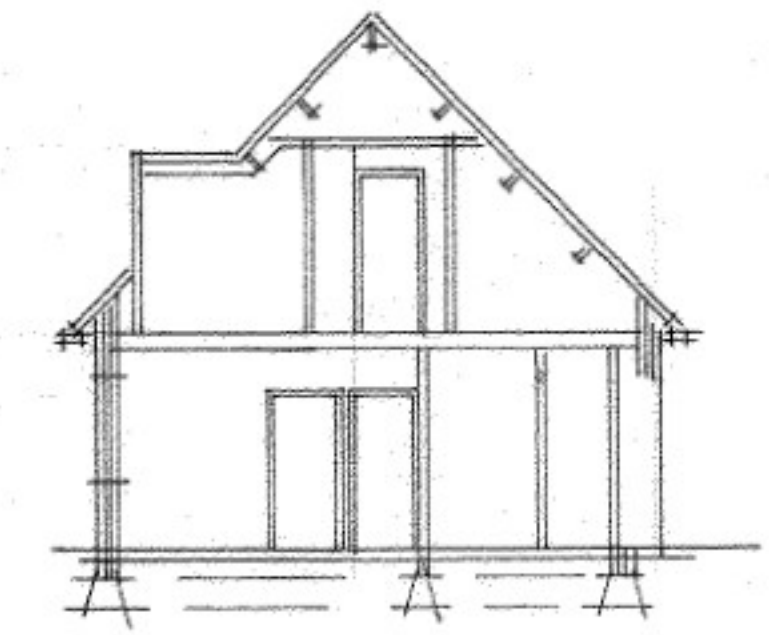
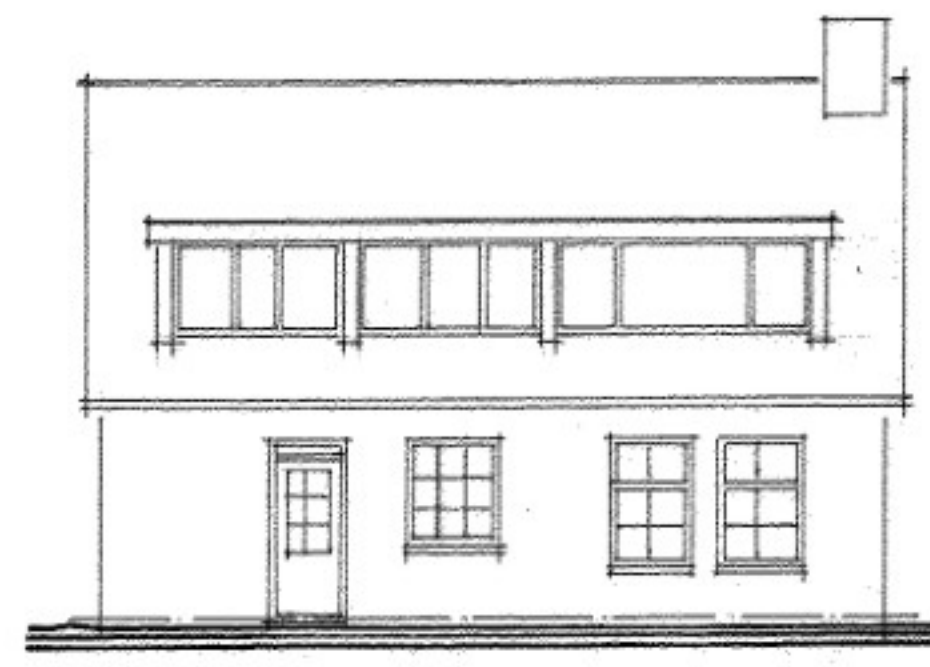
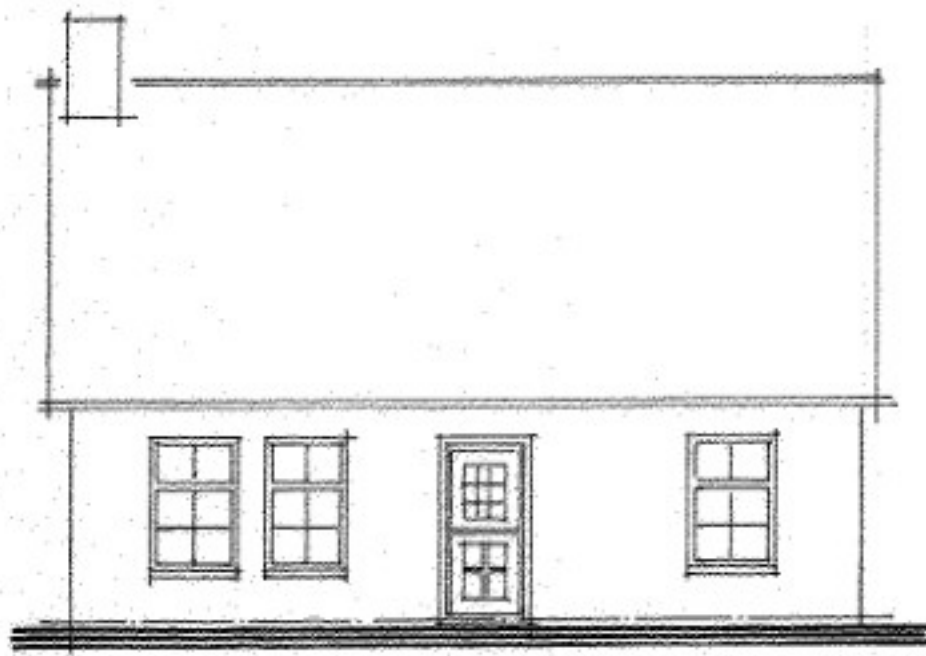
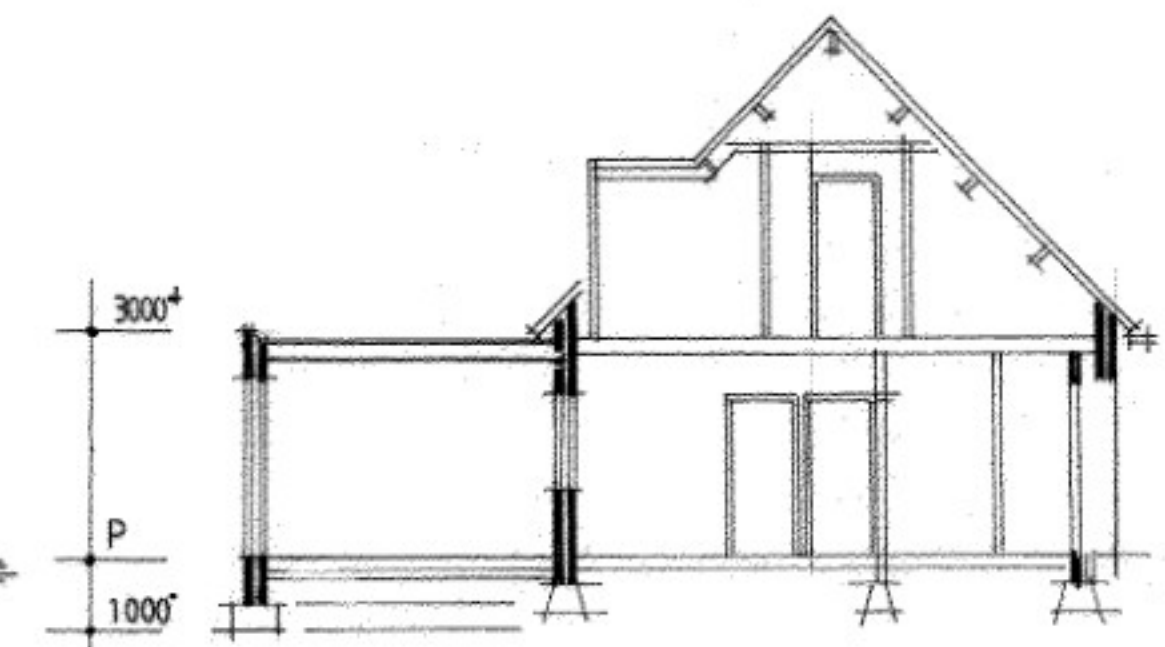


bestaande gevelaanzichten

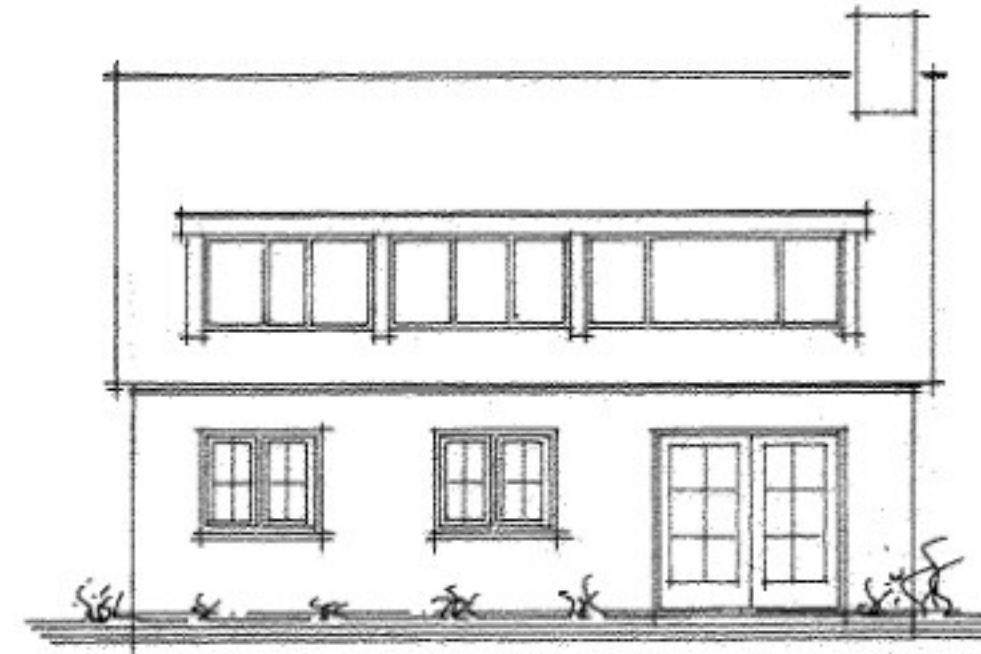

nieuwe gevelaanzichten

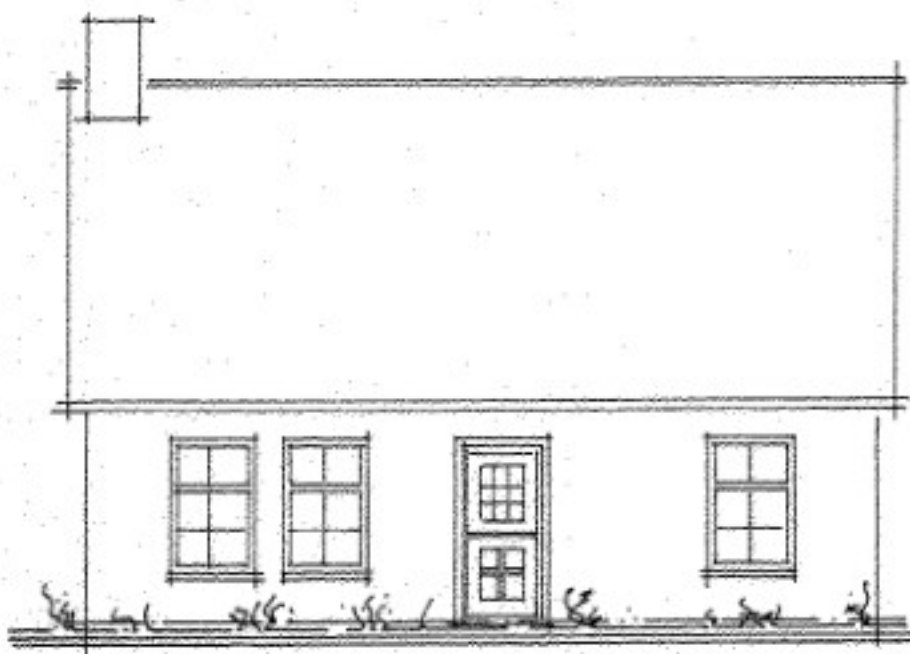


voorgevel

rechterzijgevel


achtergevel

linkerzijgevel

doorsnede

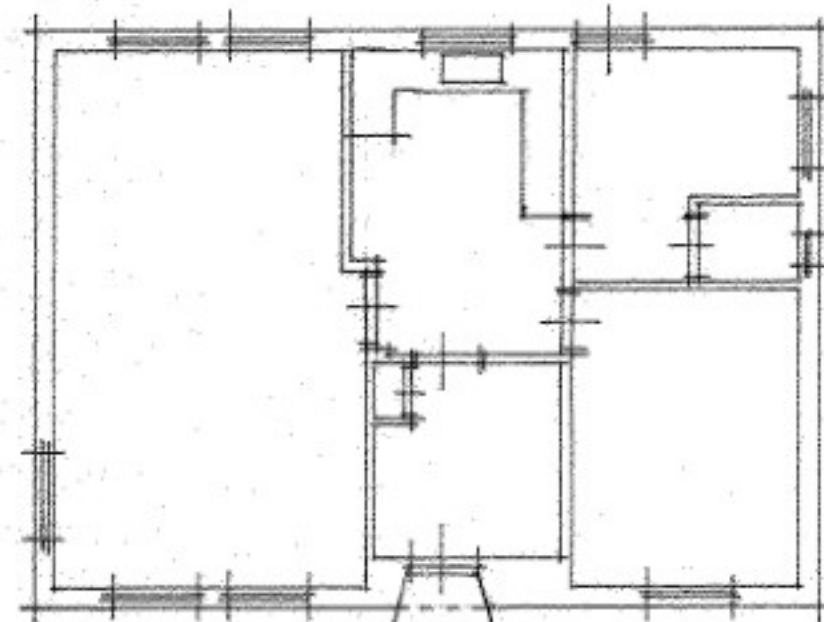


platte grond (best.)

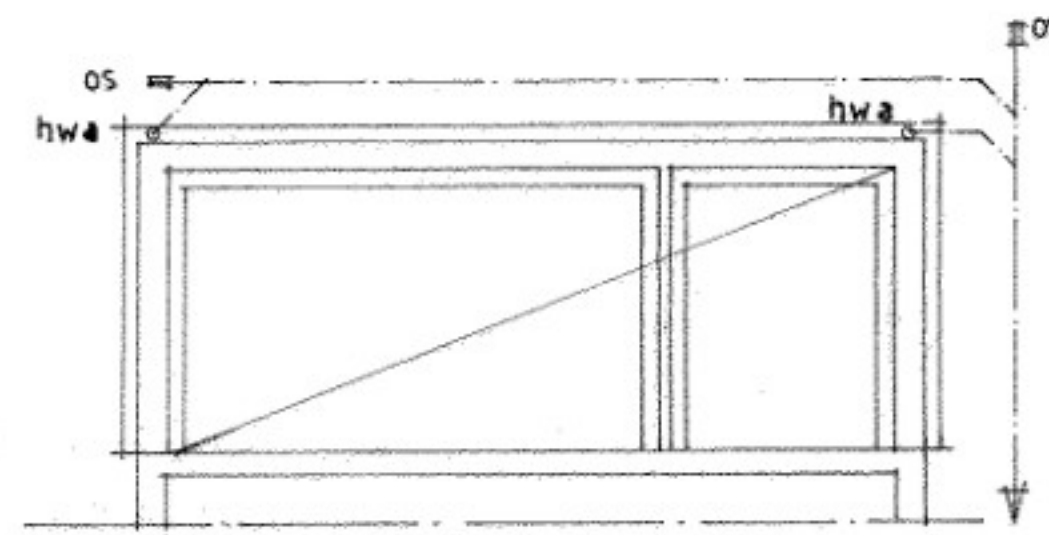


fundering-
riolering -
begane grond vloer

os ontstoppingsstuk
hwa hemelwaterafvoer

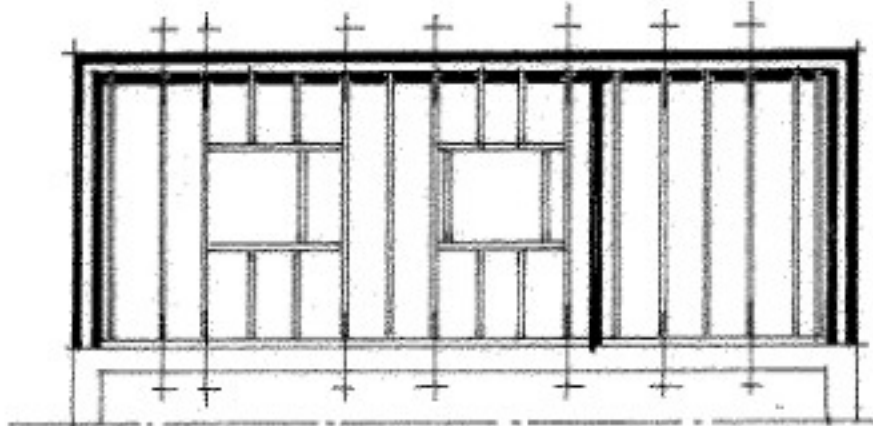


balklaag

balklaag 70 x 195
+ verankering

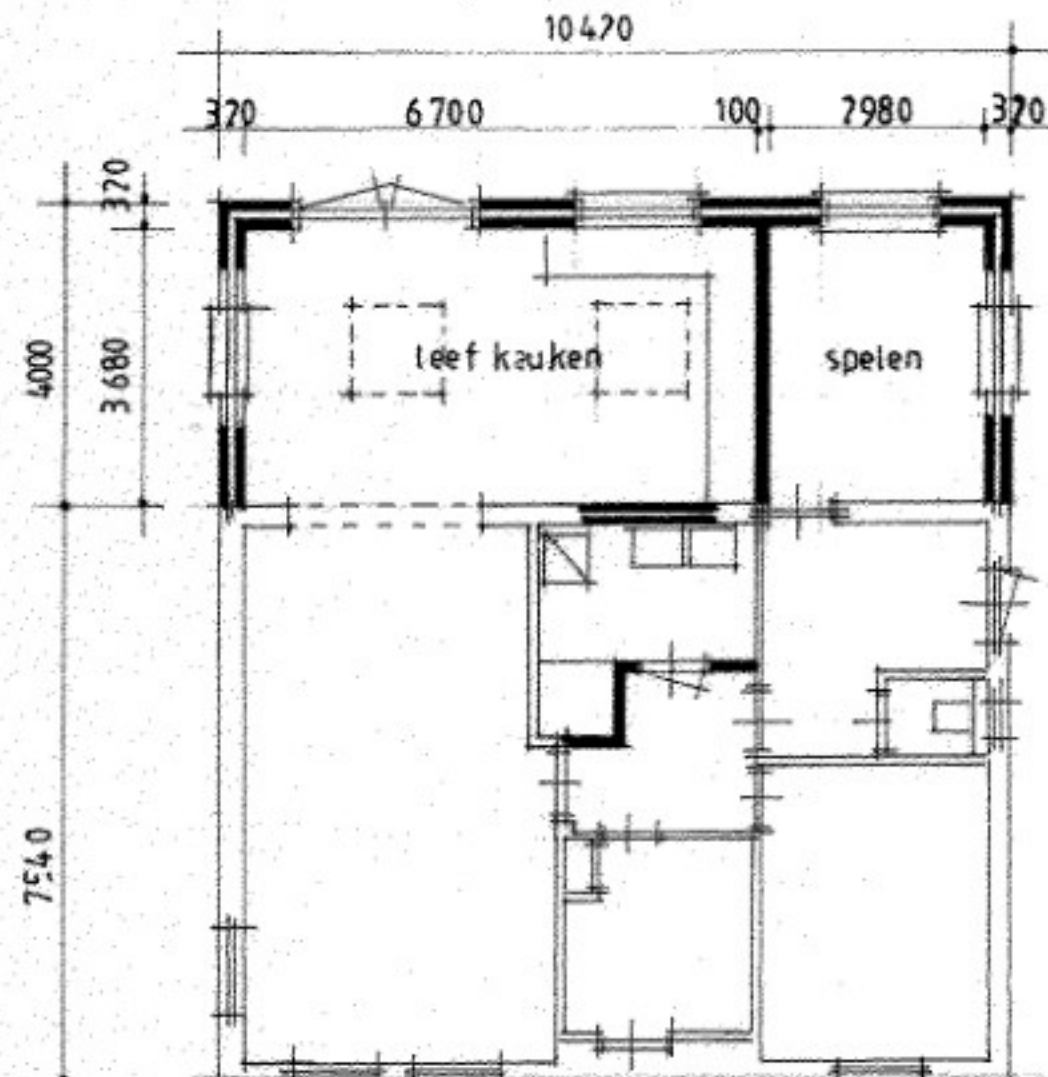

platte grond (nieuw)

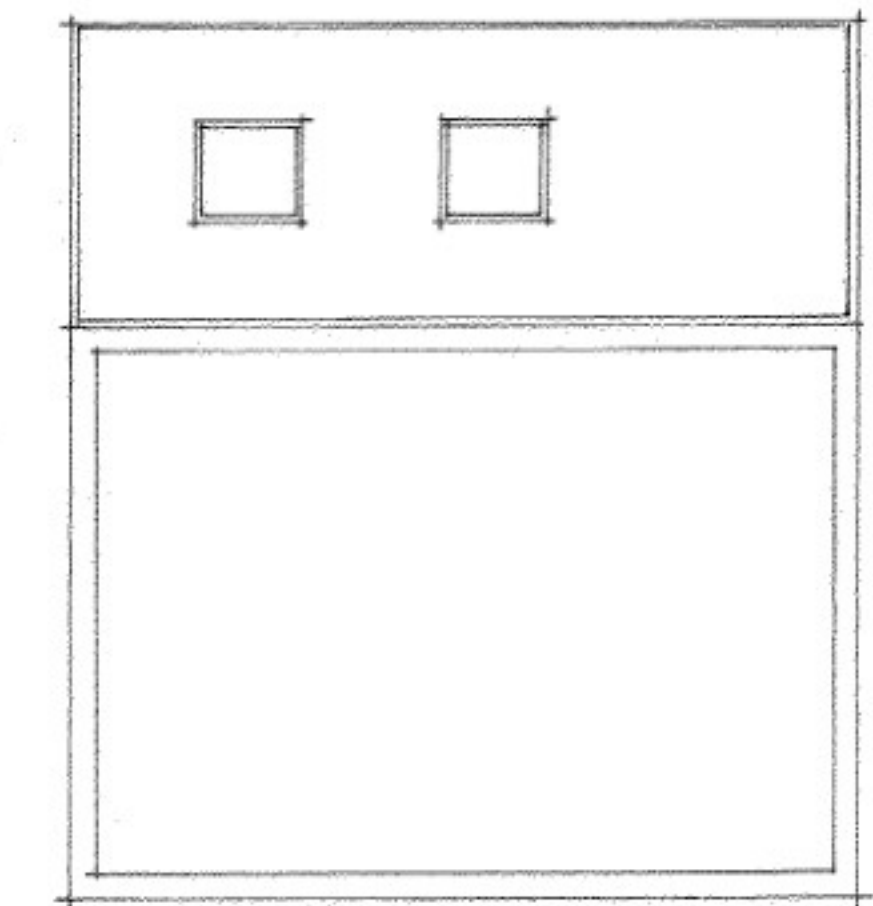

verdieping

plat dak

ALLE MATEN IN HET WERK CONTROLEREN

Sloopwerken volgens asbestinventarisatie
Constructies volgens berekening constructeur
Werktuigbouwkundige installaties volgens tekening loodgieter
Elektrische installaties volgen tekening elektriciën

Van toepassing zijn:

- NEN 2580 Oppervlakten en inhouden gebouwen
- NEN 1087 Ventilatie gebouwen en woongebouwen
- NEN 2778 Vochtwerkingen gebouwen
- NEN 6702 Belastingen en vervormingen

Dakopbouw:

- Twee laagse bitumineuze dakbedekking
- Dakrand afgewerkt met een aluminium daktrim
- Dak isolatie PIR Rc = 3,50 m2K/W
- Underlayment dakbeschot
- Balklaag volgens berekening constructeur

Wandopbouw:

- Metselwerk bakstenen (rood/bruin)
- Spouwisolatie Rc = 3,50 m2K/W
- Metselwerk Poriso blokken
- Wandafwerking

Gevelopeningen:


- Houten kozijnen (gebroken wit)
- Houten ramen (gebroken wit)
- v.z.v. HR++ glas

Vloeropbouw:

- Schoon zand
- Werkvloer PE-folie
- Vloerisolatie Rc = 3,50 m2K/W
- Betonvloer volgens berekening constructeur
- Cementdekvloer v.z.v. vloerverwarming
- Vloerafwerking

situatie

gemeente Deurne
sectie G

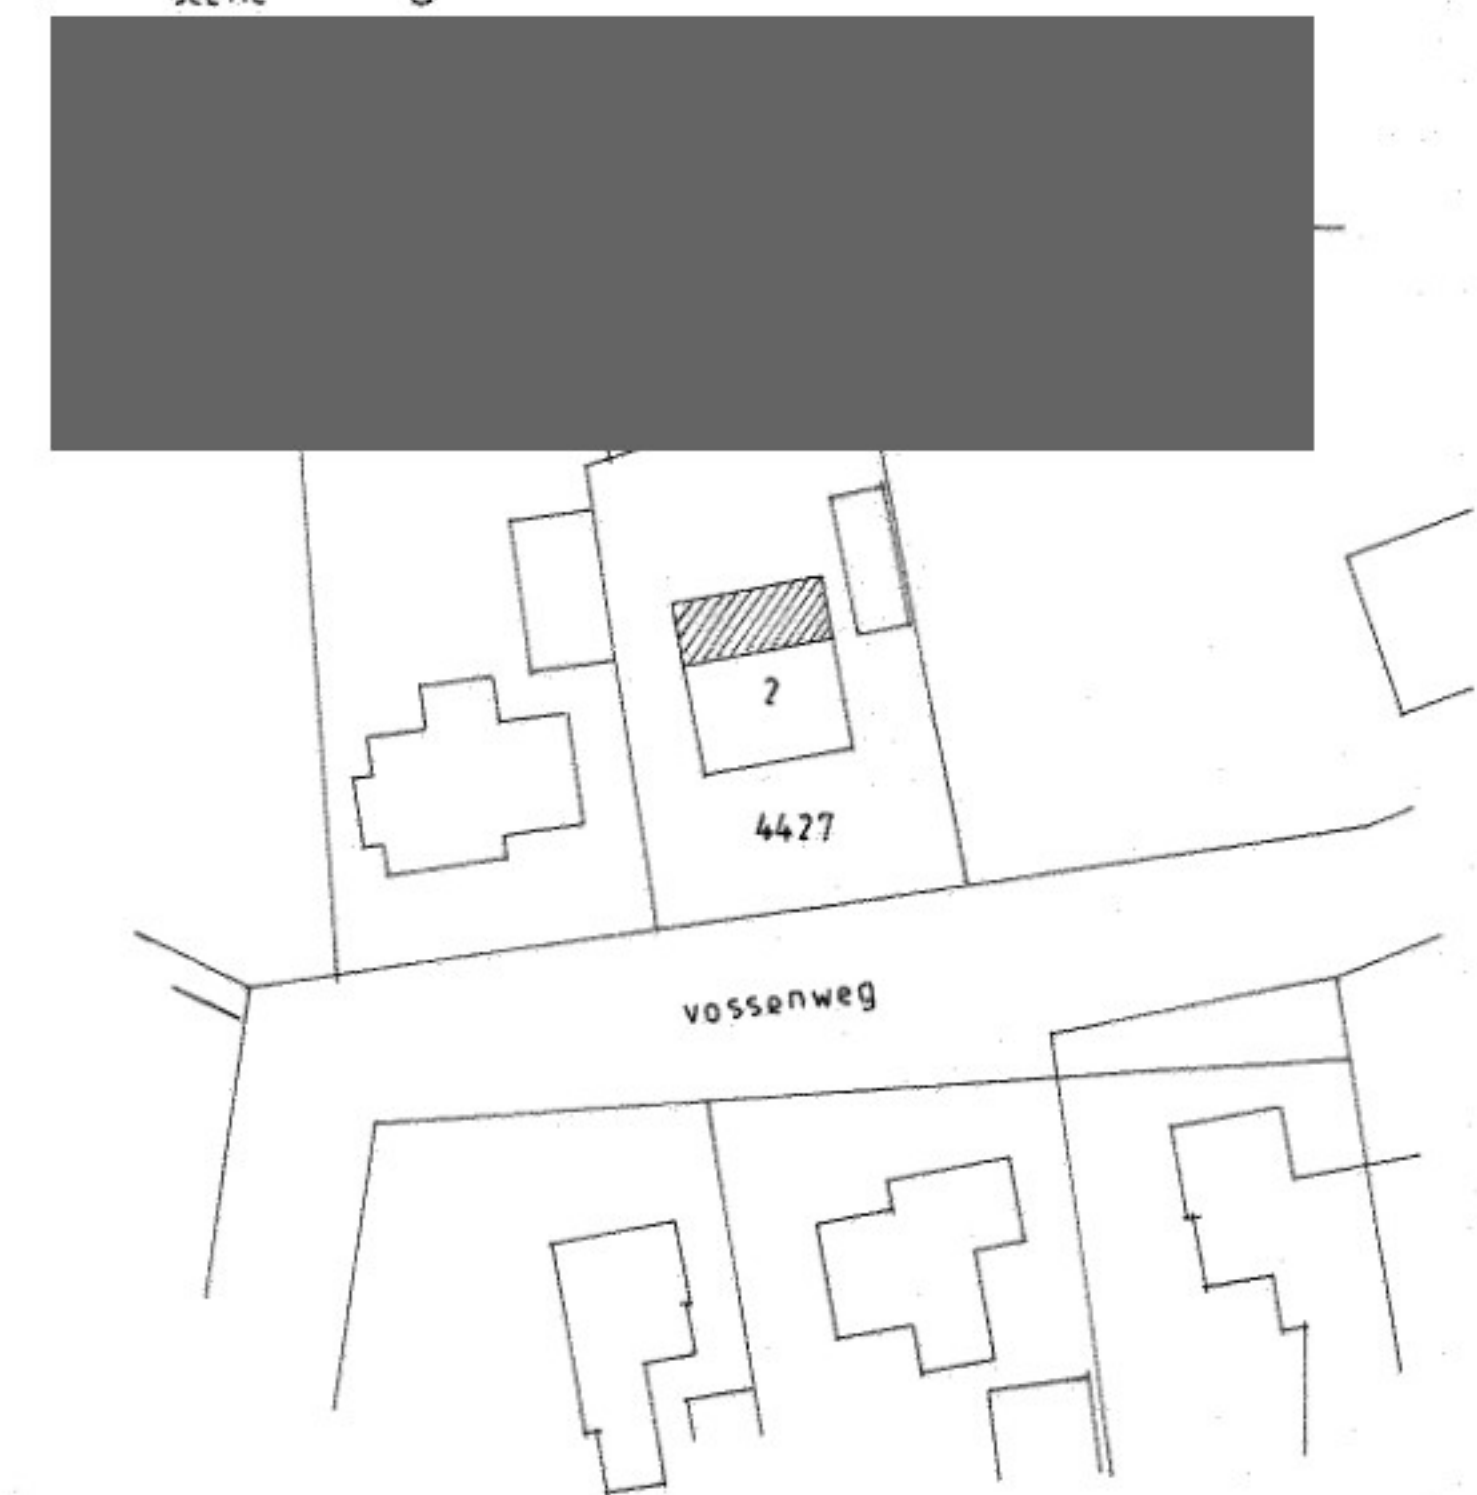

Omschrijving:	Ruimte:	Bruto vloer Oppervlakt:	Gebruiks- oppervlakt:	Verblijfs- gebied:
Begane grond:				
Leefkeuken	Verblijfsruimte	24,70 m2	24,70 m2	24,70 m2
Speelkamer	Verblijfsruimte	11,00 m2	11,00 m2	11,00 m2

Ontwerp voor het vergroten van woning v.r.v.

5757 AG Liessel Vossenweg 2

Schaal 1:500/100

5757 AG Liessel

Datum september 2025

Blad: 01