



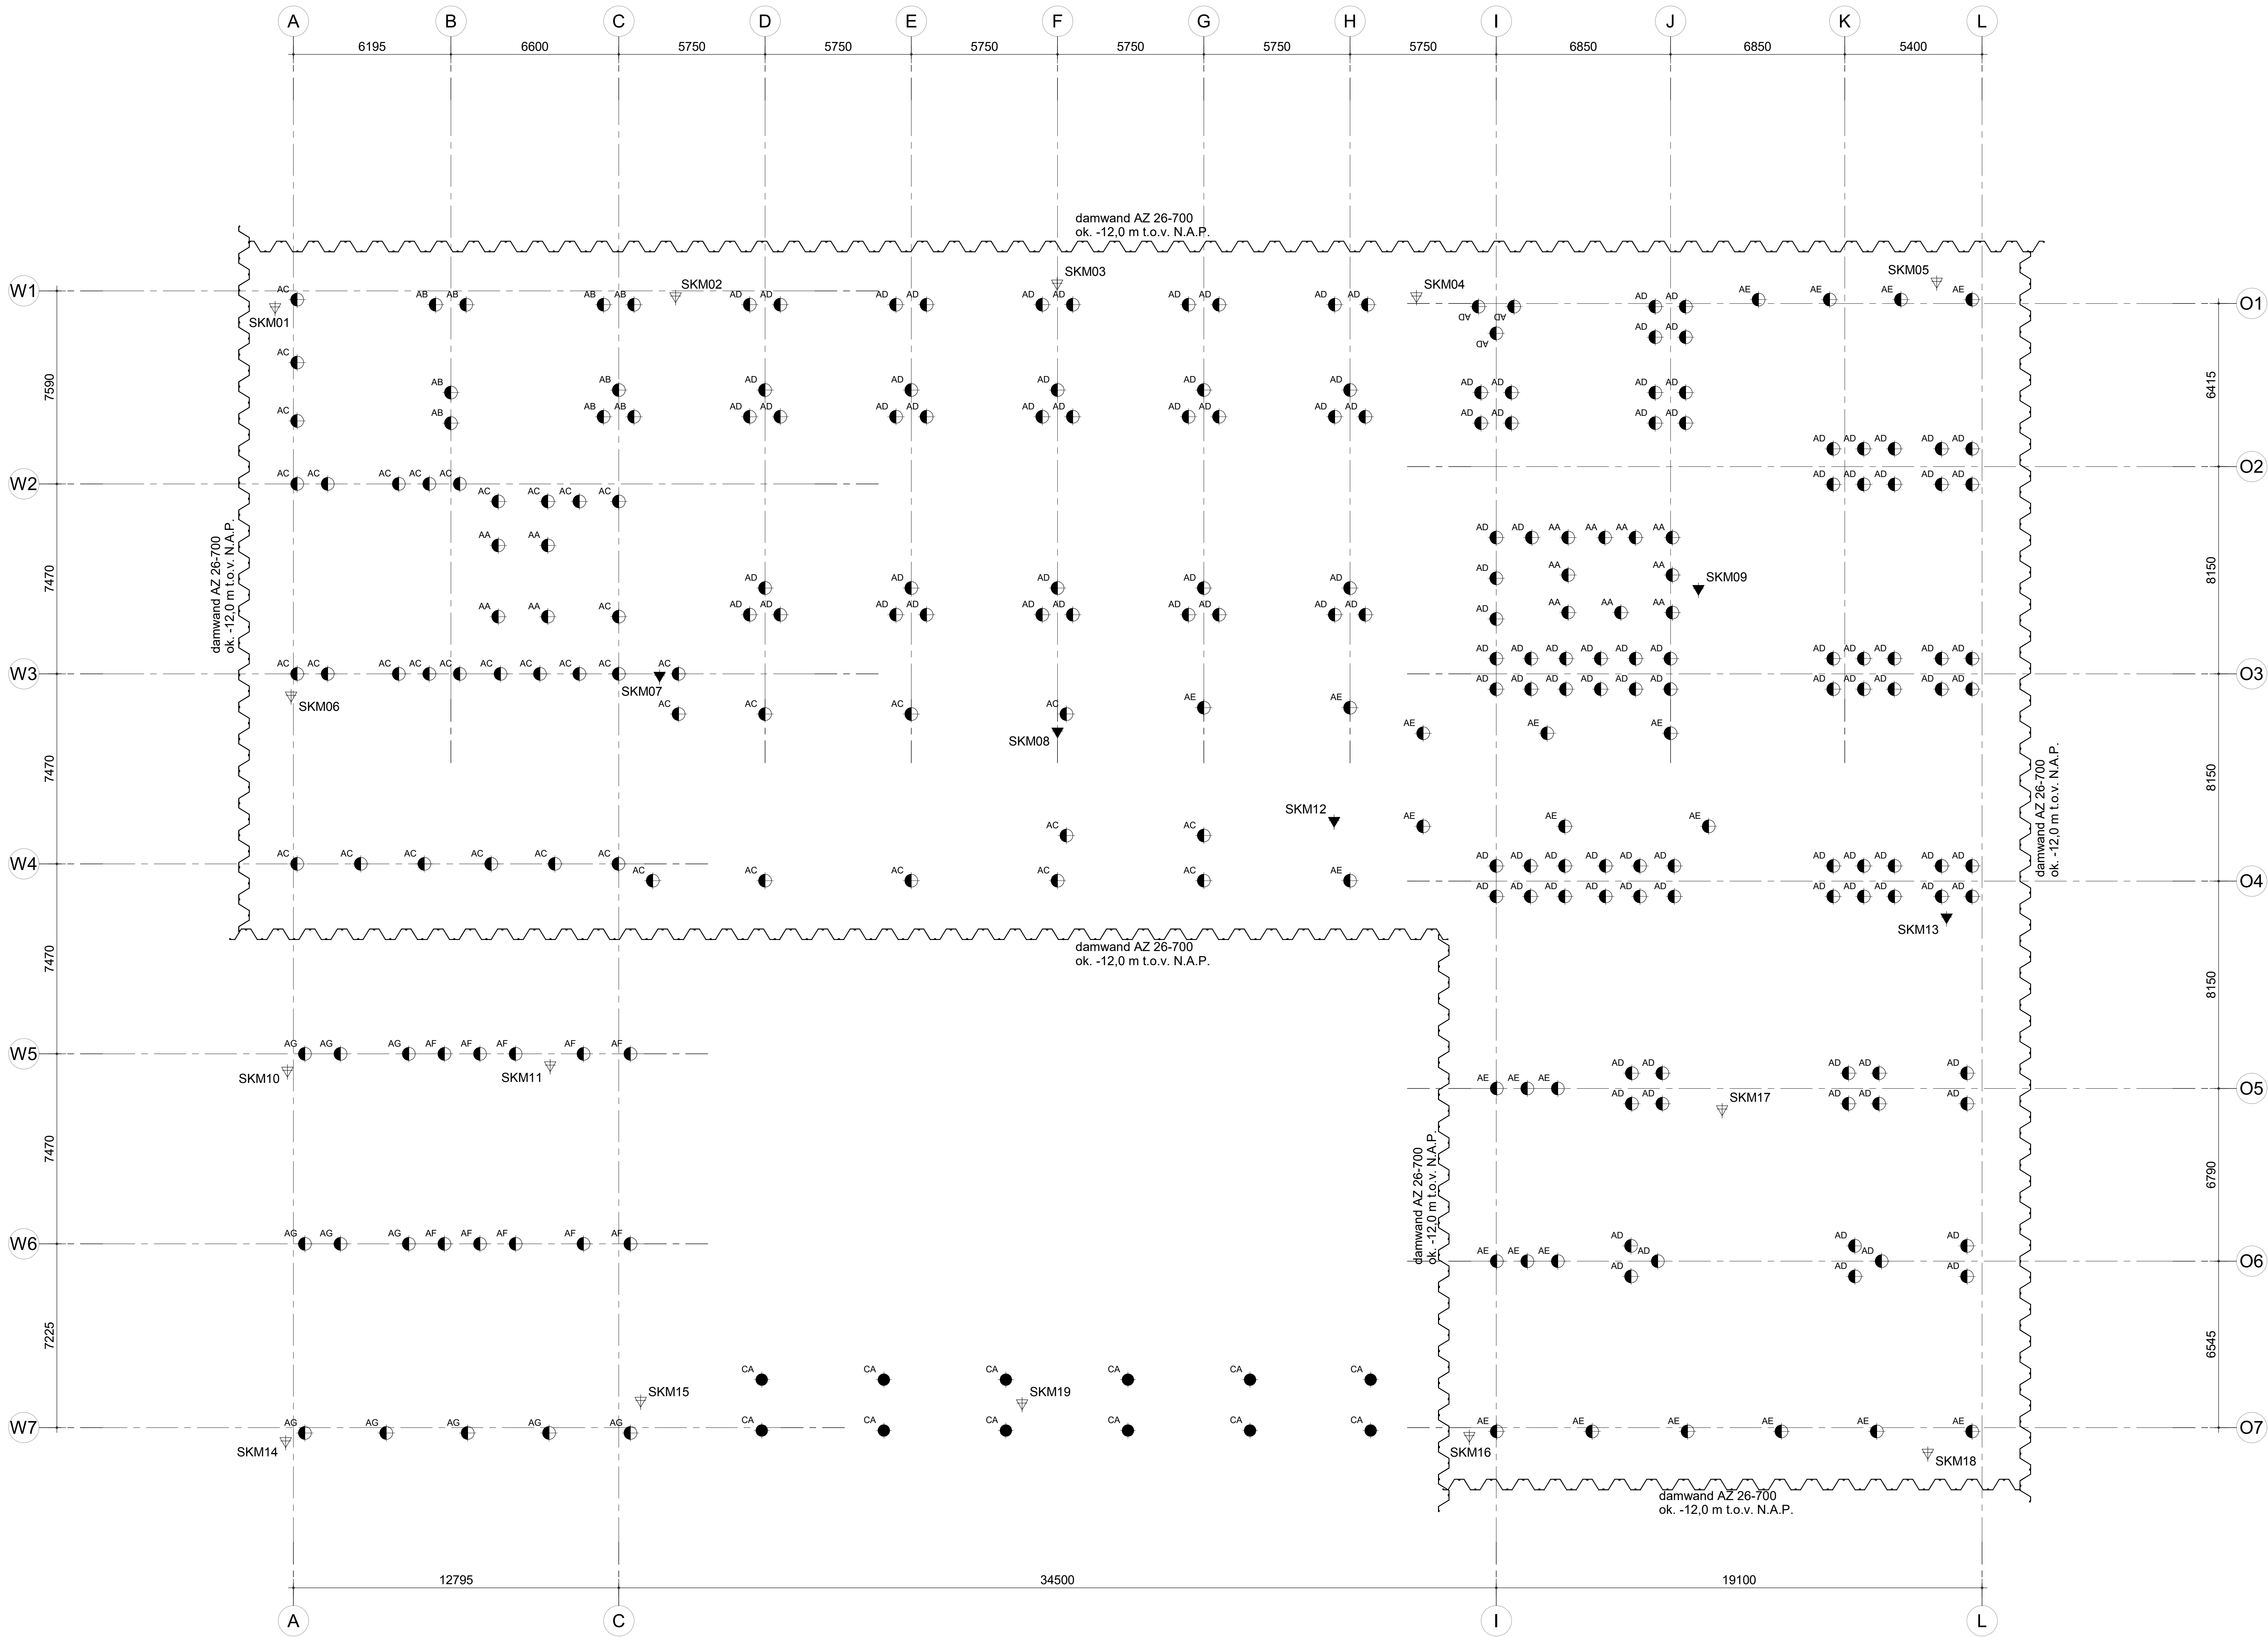

DPA paal ø510									
type	schachtfm. in mm.	puntfm. in mm.	paallengte in m.	o.k. fund. t.o.v. N.A.P. in m.	afklooihoogte t.o.v. N.A.P. in m.	paalpunt t.o.v. N.A.P. in m.	F _{s,d} max (druk)	F _{s,d} max (trek)	aantal
AA	510	510	17.90	-5.13	-5.10	-23.00	2300 kN	150 kN	13
AB	510	510	17.92	-5.11	-5.08	-23.00	2300 kN	150 kN	9
AC	510	510	18.32	-4.71	-4.68	-23.00	2300 kN	150 kN	40
AD	510	510	18.40	-4.63	-4.60	-23.00	2300 kN	150 kN	131
AE	510	510	18.80	-4.23	-4.20	-23.00	2300 kN	150 kN	25
AF	510	510	22.07	-0.96	-0.93	-23.00	2300 kN	150 kN	10
AG	510	510	22.62	-0.41	-0.38	-23.00	2300 kN	150 kN	11

DPA paal ø460									
type	schachtfm. in mm.	puntfm. in mm.	paallengte in m.	o.k. fund. t.o.v. N.A.P. in m.	afklooihoogte t.o.v. N.A.P. in m.	paalpunt t.o.v. N.A.P. in m.	F _{s,d} max (druk)	F _{s,d} max (trek)	aantal
CA	460	460	19.70	-1.33	-1.30	-21.00	900 kN	200 kN	12

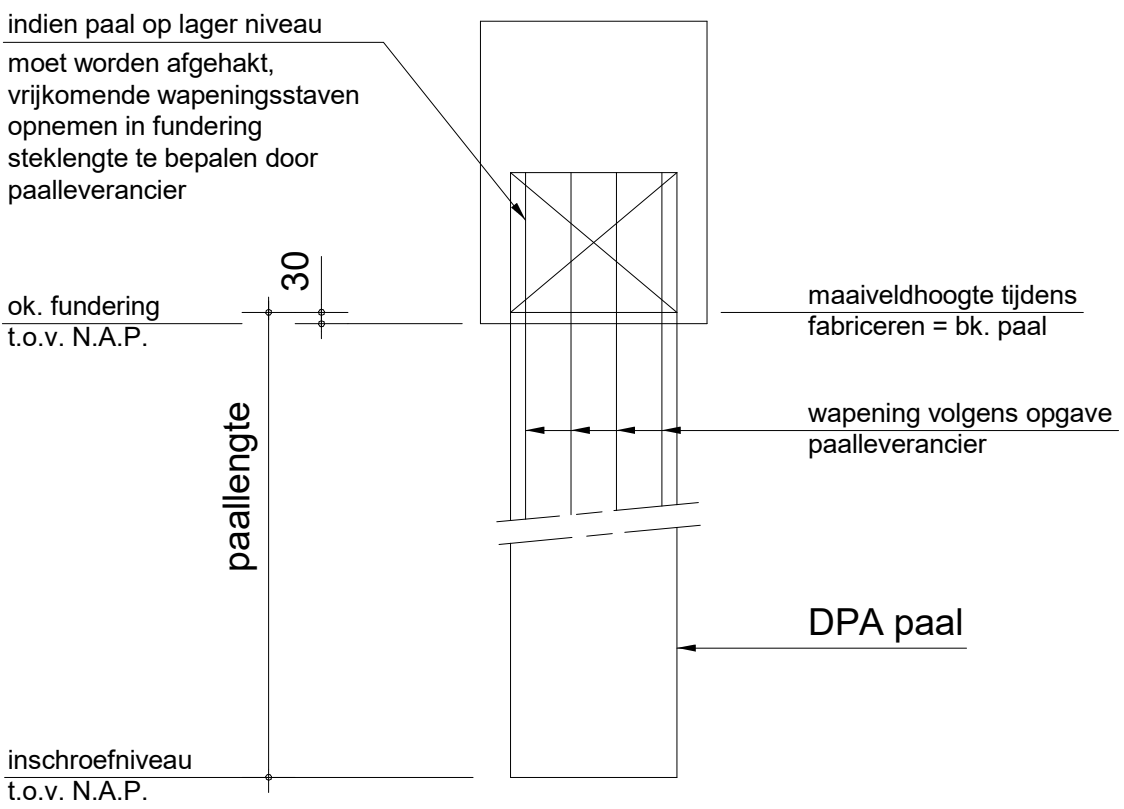

Algemene opmerkingen:

- Peil = 0 = bk. afgewerkte begane grondvloer = -0,43 m. t.o.v. N.A.P.
- grondwaterstand gemiddeld = +1,90 m t.o.v. N.A.P.
- positie bestaande palen ter indicatie exacte positie in het werk bepalen

- tgv. de paalafwijkingen dient er rekening te worden gehouden met een excentriciteit 50 mm

▼DKM diepsondering met kleefmeting zijn reeds uitgevoerd

▽DKM diepsondering met kleefmeting zijn nog niet uitgevoerd

- inheidepte t.o.v. NAP
- Geotechnisch bodemonderzoek rapport BM220587/COP.02537.01.35 van BAM Infraconsult dd. 06-12-2022
Memo Damwandberekening ME22467a1 van Crux Engineering dd. 15-05-2023
Geohydrologisch advies R002-1200513RMR-V01-mc van Tawu dd. 06-12-2023

g									
f									
e									
d									
c									
b									
a	14-06-24	NNo	definitief t.b.v. aanvraag omgevingsvergunning	JBr	β	AR	AR		
wijziging				gev.	omschrijving	gec.	gez.		
project : Vlaardingenvlaan 11 te Amsterdam									
opdracht : NEOO ontwikkeling b.v.									
architect : WRK Architecten									
onderdeel : Palenplan									
				getek. : 06-03-24		Jeh			
				gec. : JBr					
				gez. : AR					