

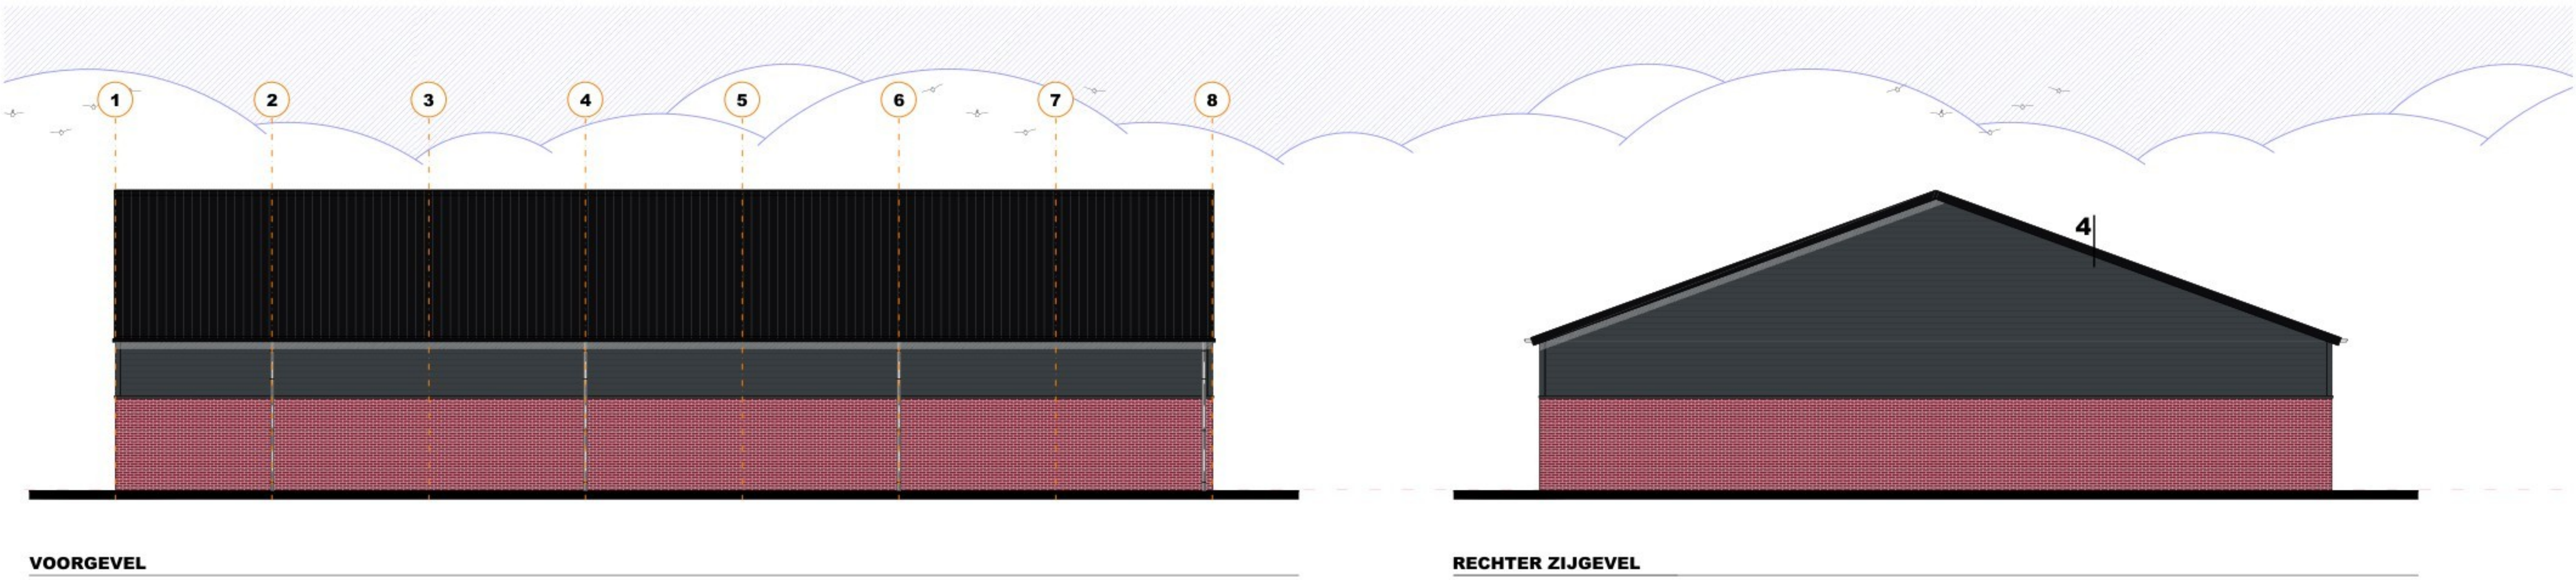
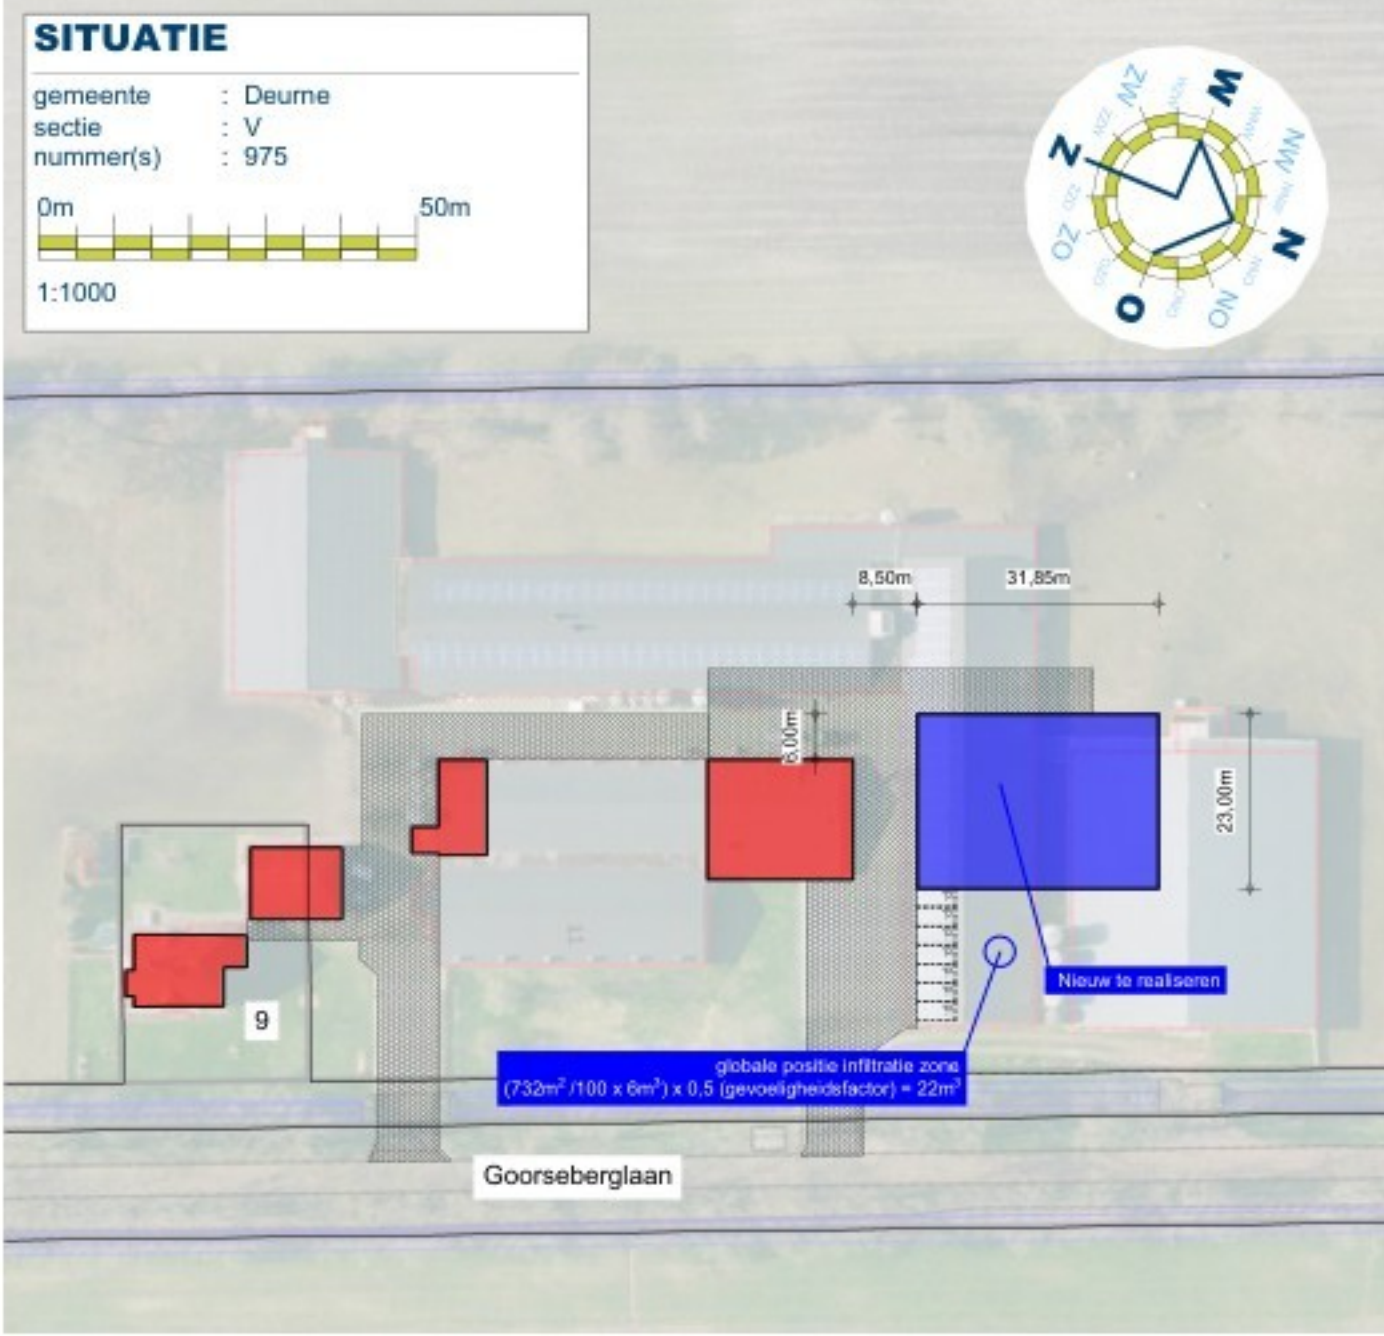


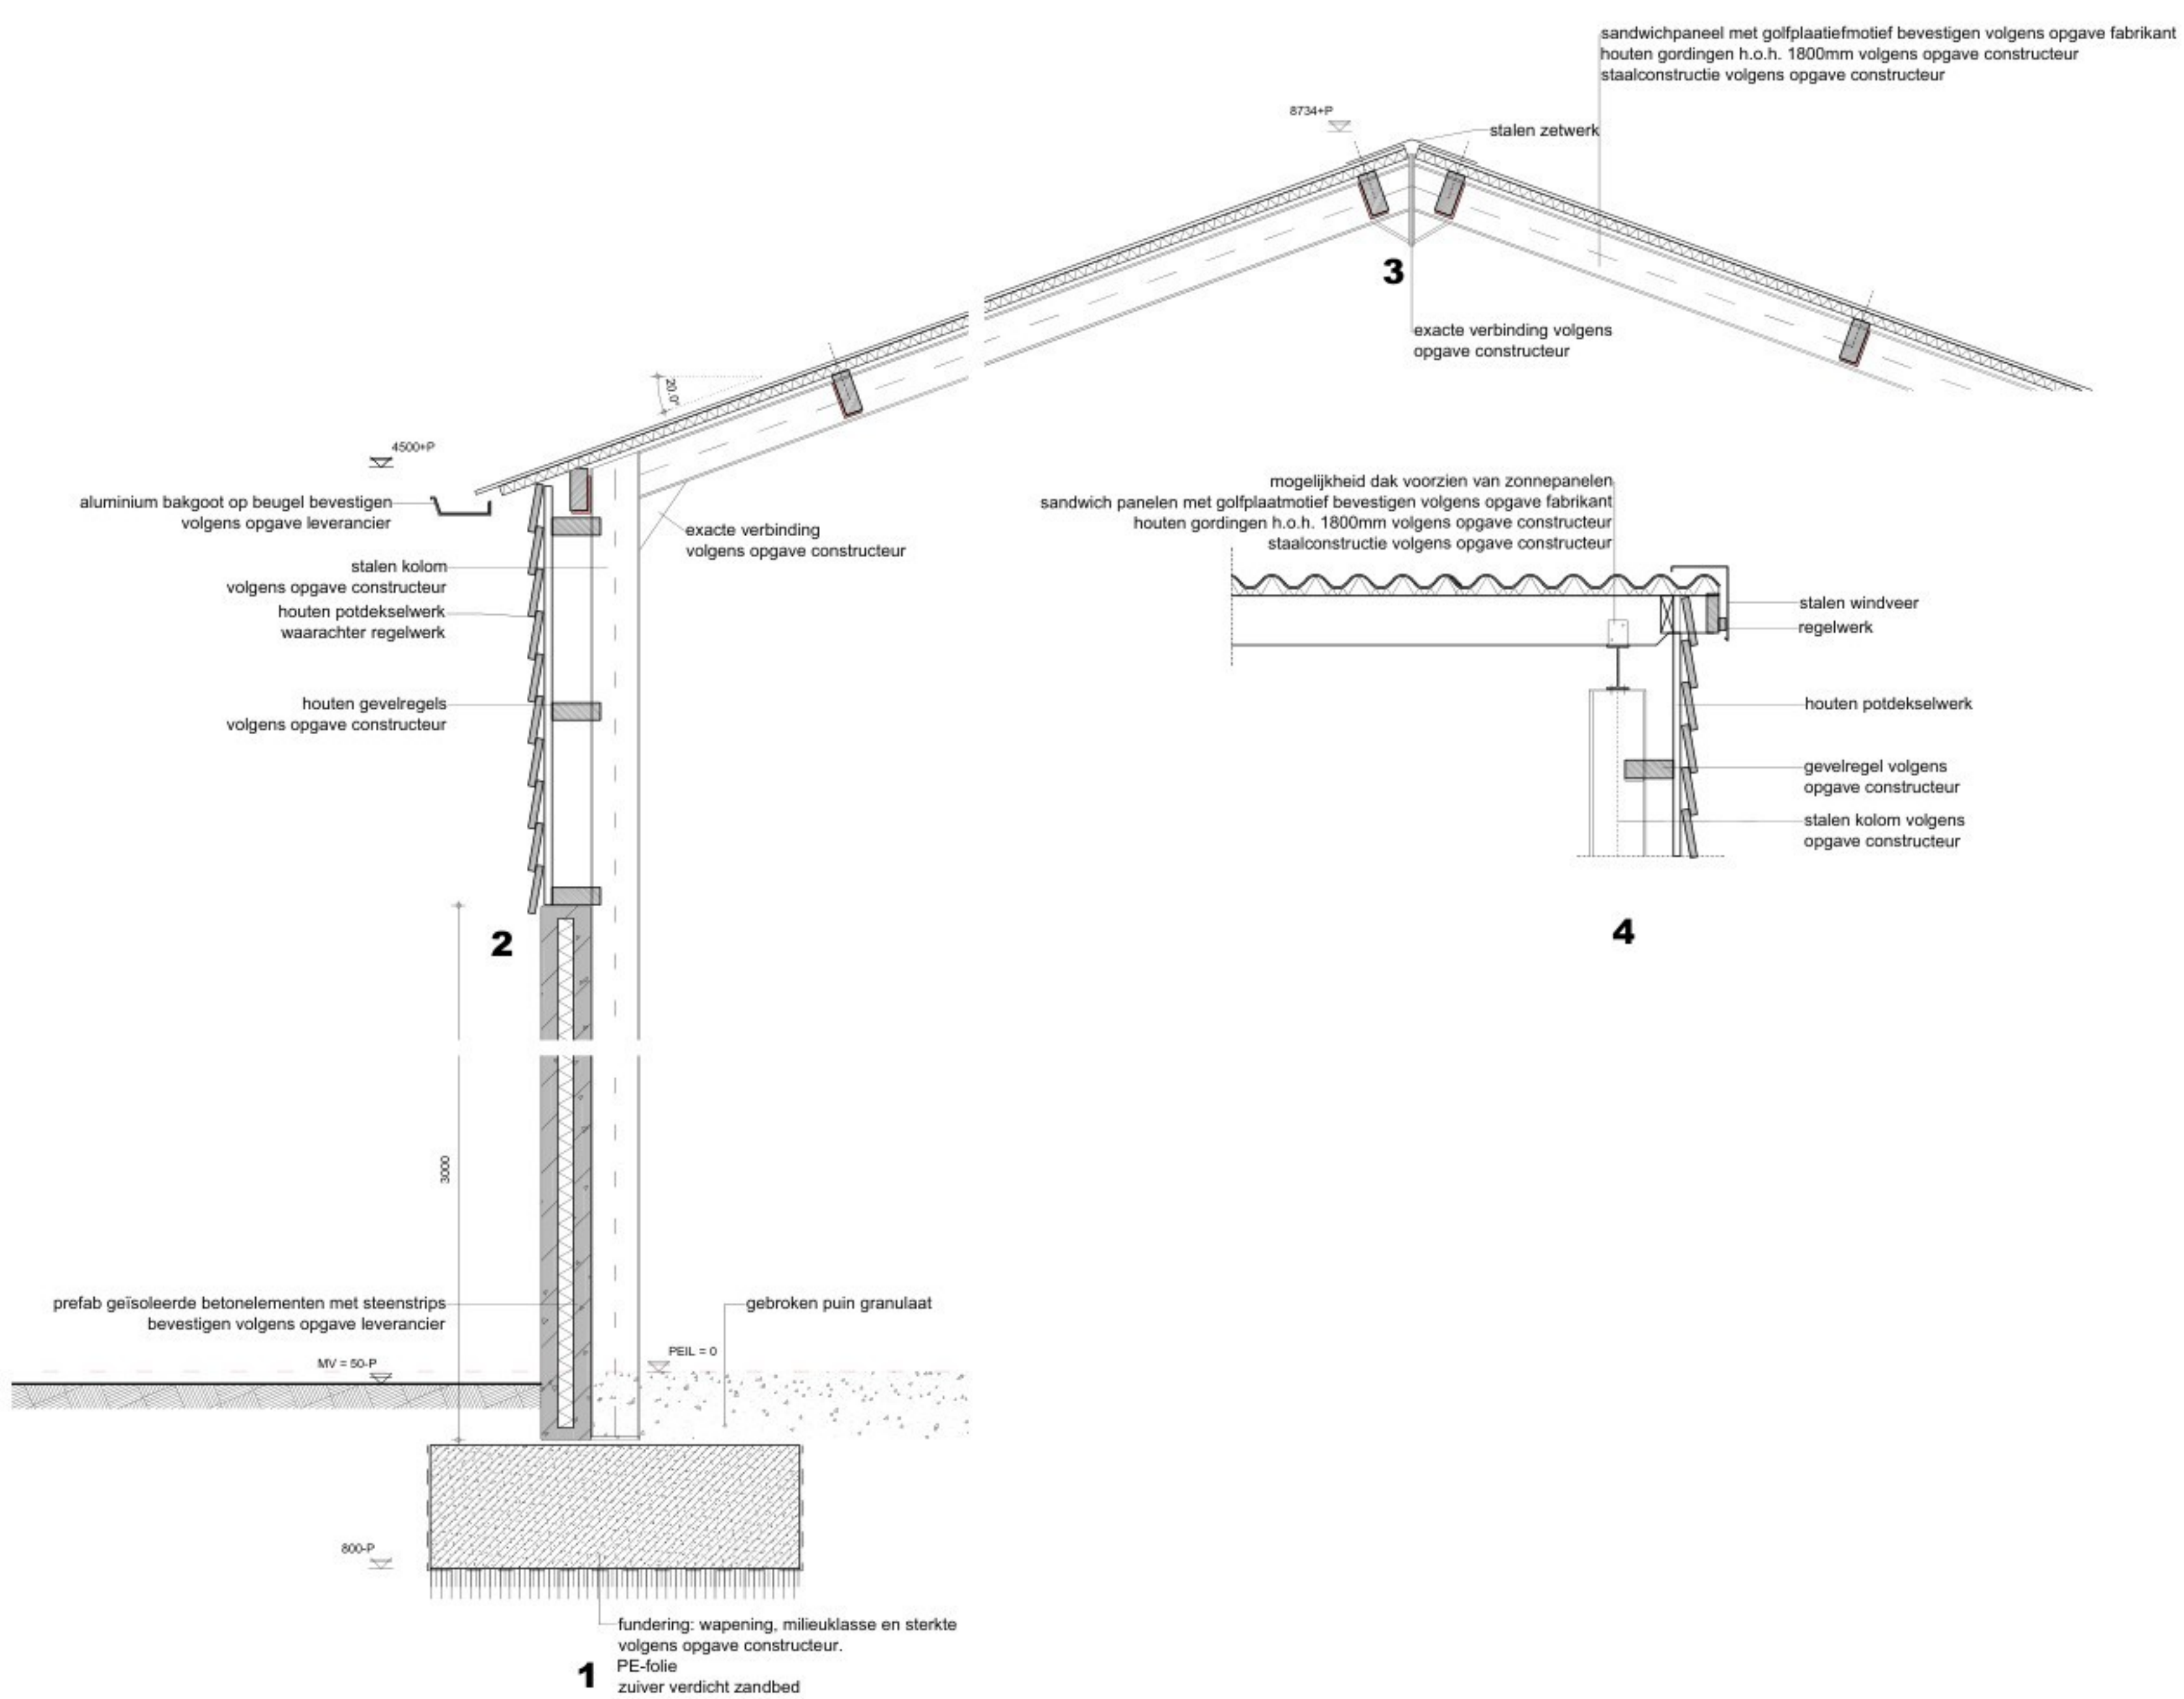

MATERIALEN EN KLEUREN		
bouwdeel	materiaal	kleur
borstwering	prefab beton met steenstrips	rood
gevelbekleding	houten planken	antraciet
deur	sandwichpaneel	antraciet
bedrijfsdeuren	sandwichpaneel	antraciet
dakbedekking	sandwichpaneel met golfmotief	matzwart
boelboord overstek	stalen windveer	matzwart
goten	aluminium	matzwart
hwa's	PVC	matzwart

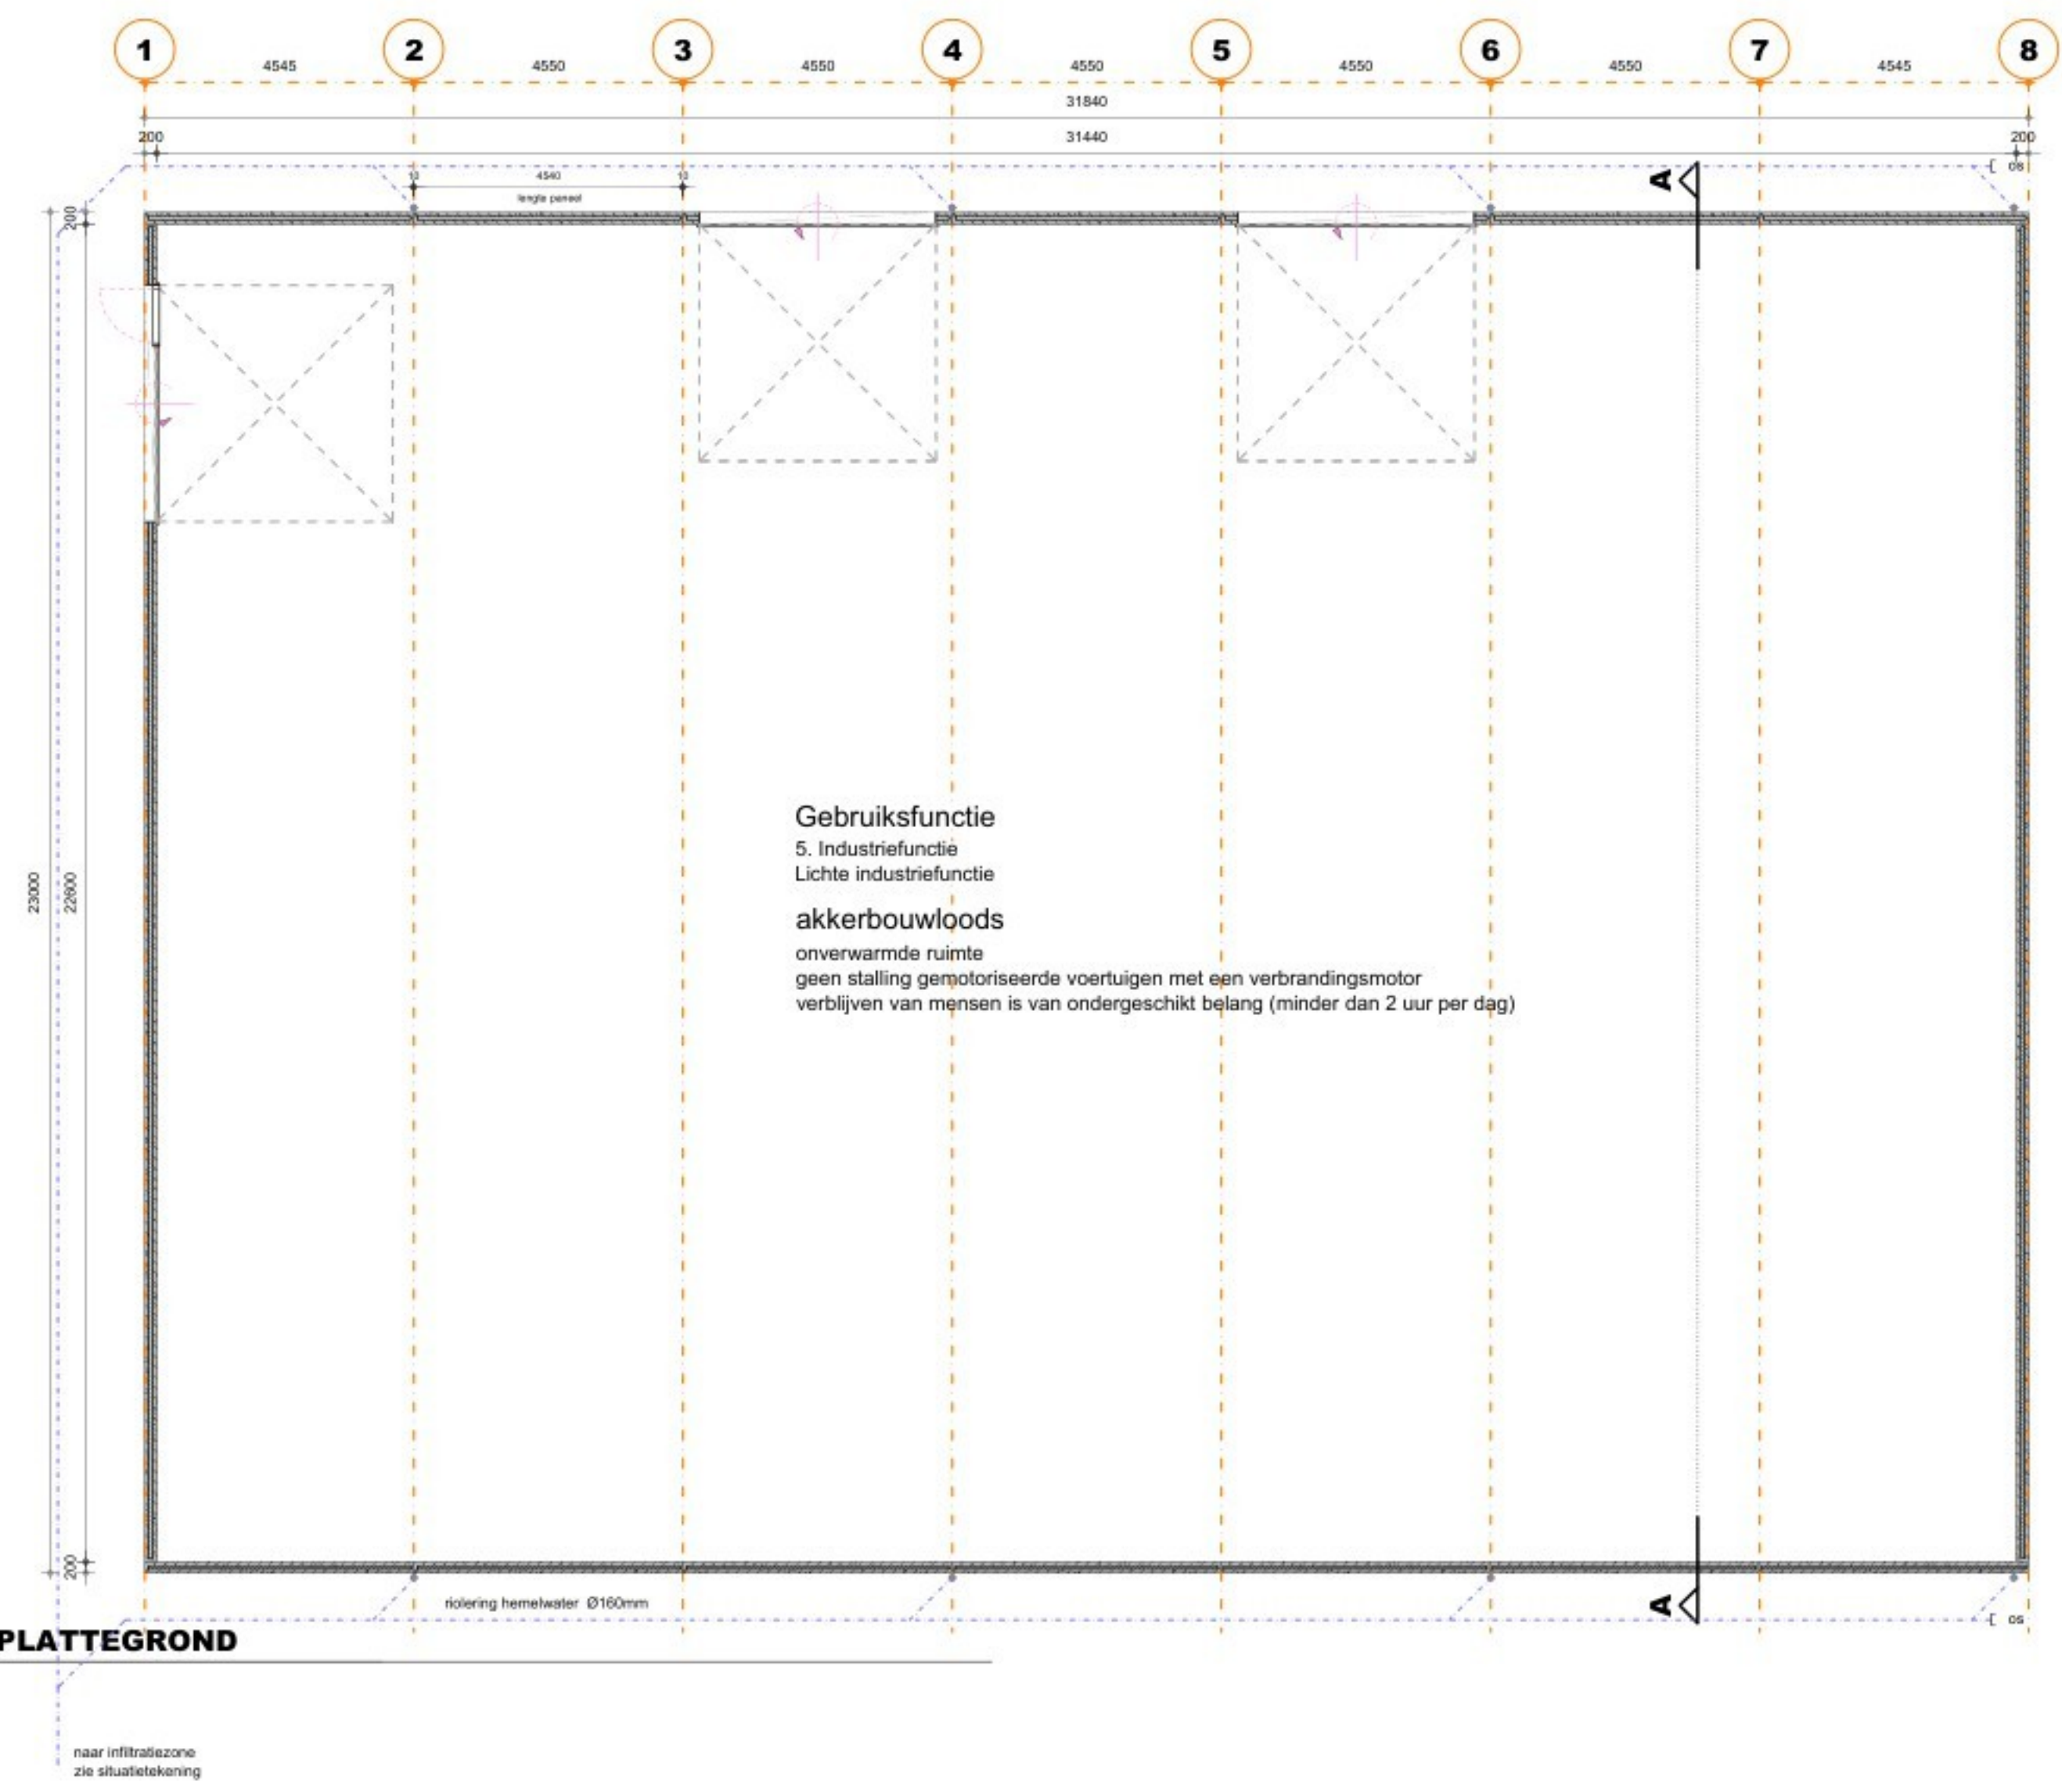

TEKENING OMGEVINGSPLANACTIVITEIT:
bouwactiviteit (ruimtelijke deel)

Alle maten en aantallen vooraf in het werk te controleren!
constructie van fundering, vloeren, prefab elementen, staal- en houtconstructies volgens
opgave constructeur en/of fabrikant/leverancier.
dilatatie in metselwerk volgens opgave leverancier/fabrikant.

blad 1 Plattegronden), gevels, doorsnede, principedetails en situatie.

Project	Plan voor het realiseren van een loods	Cont. pers. Tekenaar	
Projectlocatie		Proj.nr. Fase Blad nr. Formaat	250069-002-003 DO 1/1 1:100/20/1000
Onderdeel	Definitief Ontwerp	Datum	23-07-2026
		Gew-1 Gew-2 Gew-3 Gew-4 Gew-5 Gew-6	08-09-2026