


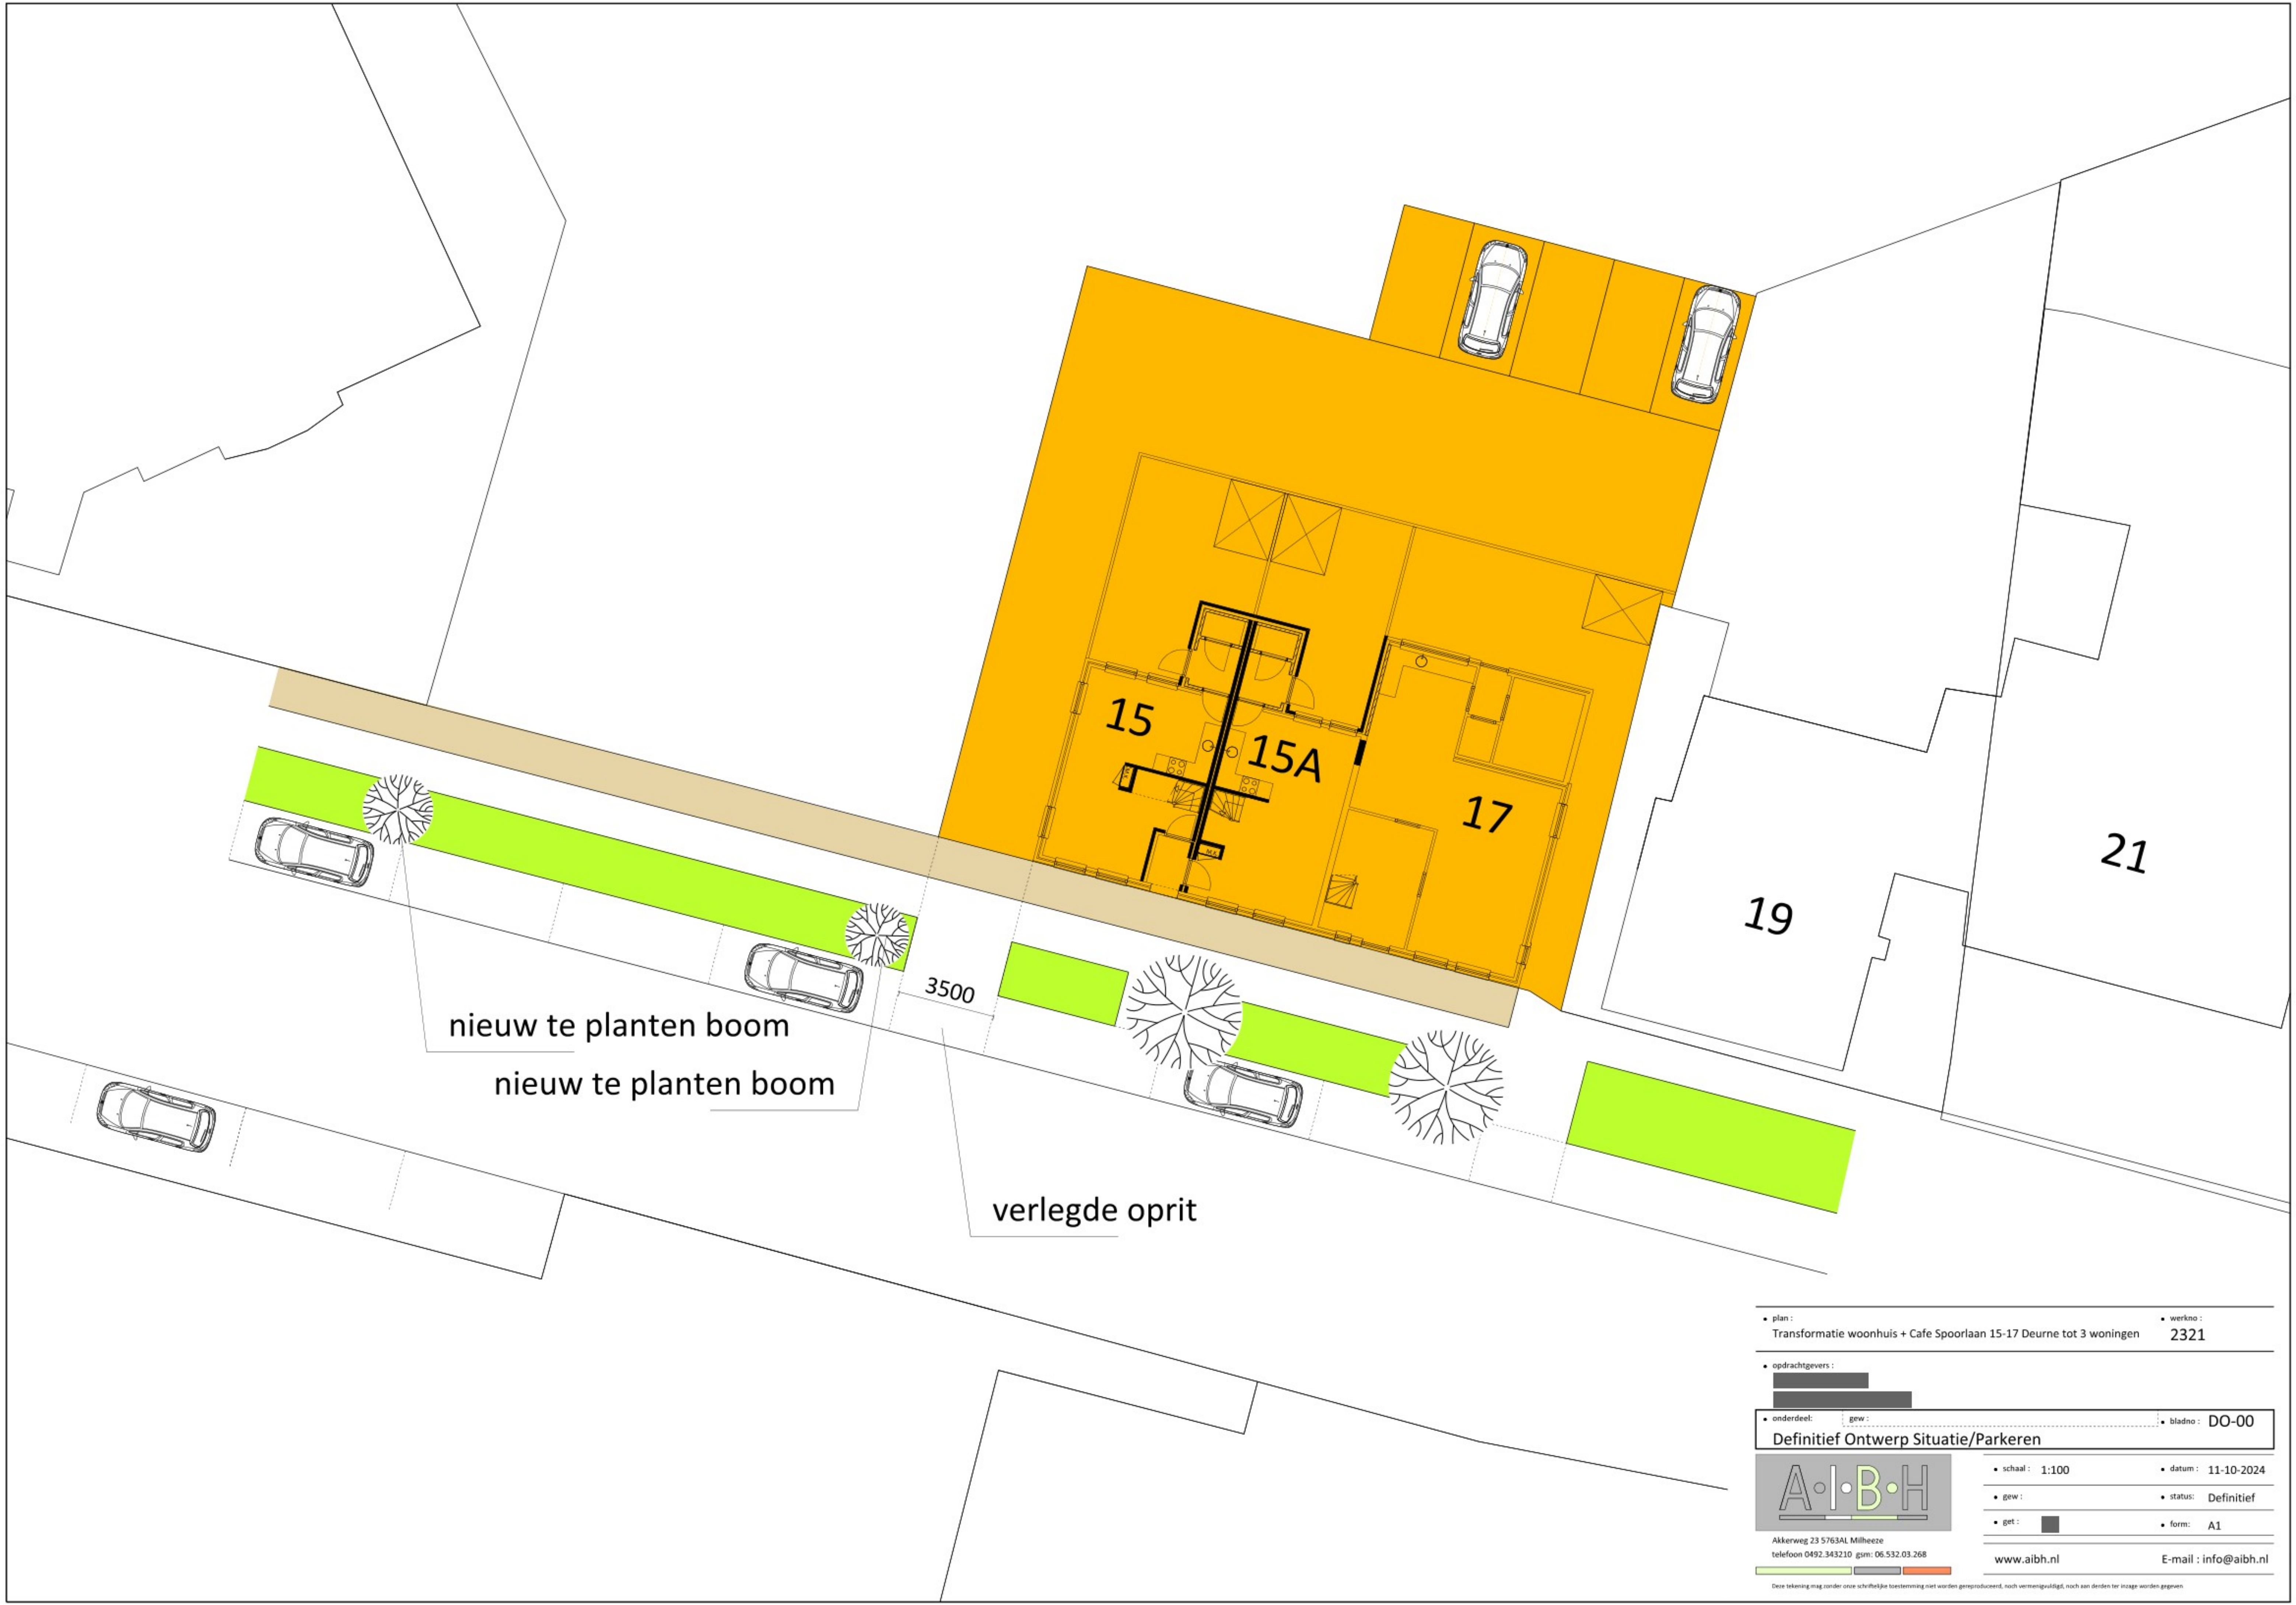

• plan : Transformatie woonhuis + Cafe Spoorlaan 15-17 Deurne tot 3 woningen		• werkno : 2321	
• opdrachtgevers : [redacted]			
• onderdeel : [redacted]		• bladno : DO-00	
Definitief Ontwerp Situatie/Parkeren			
A·I·B·H		• schaal : 1:100	• datum : 11-10-2024
Akkerweg 23 5763AL Milheeze telefoon 0492.343210 gsm: 06.532.03.268		• gew : [redacted]	• status: Definitief
[redacted]		• get : [redacted]	• form: A1
www.aibh.nl		E-mail : info@aibh.nl	

Deze tekening mag zonder onze schriftelijke toestemming niet worden gereproduceerd, noch verspreid, noch aan derden ter inzage worden gegeven