


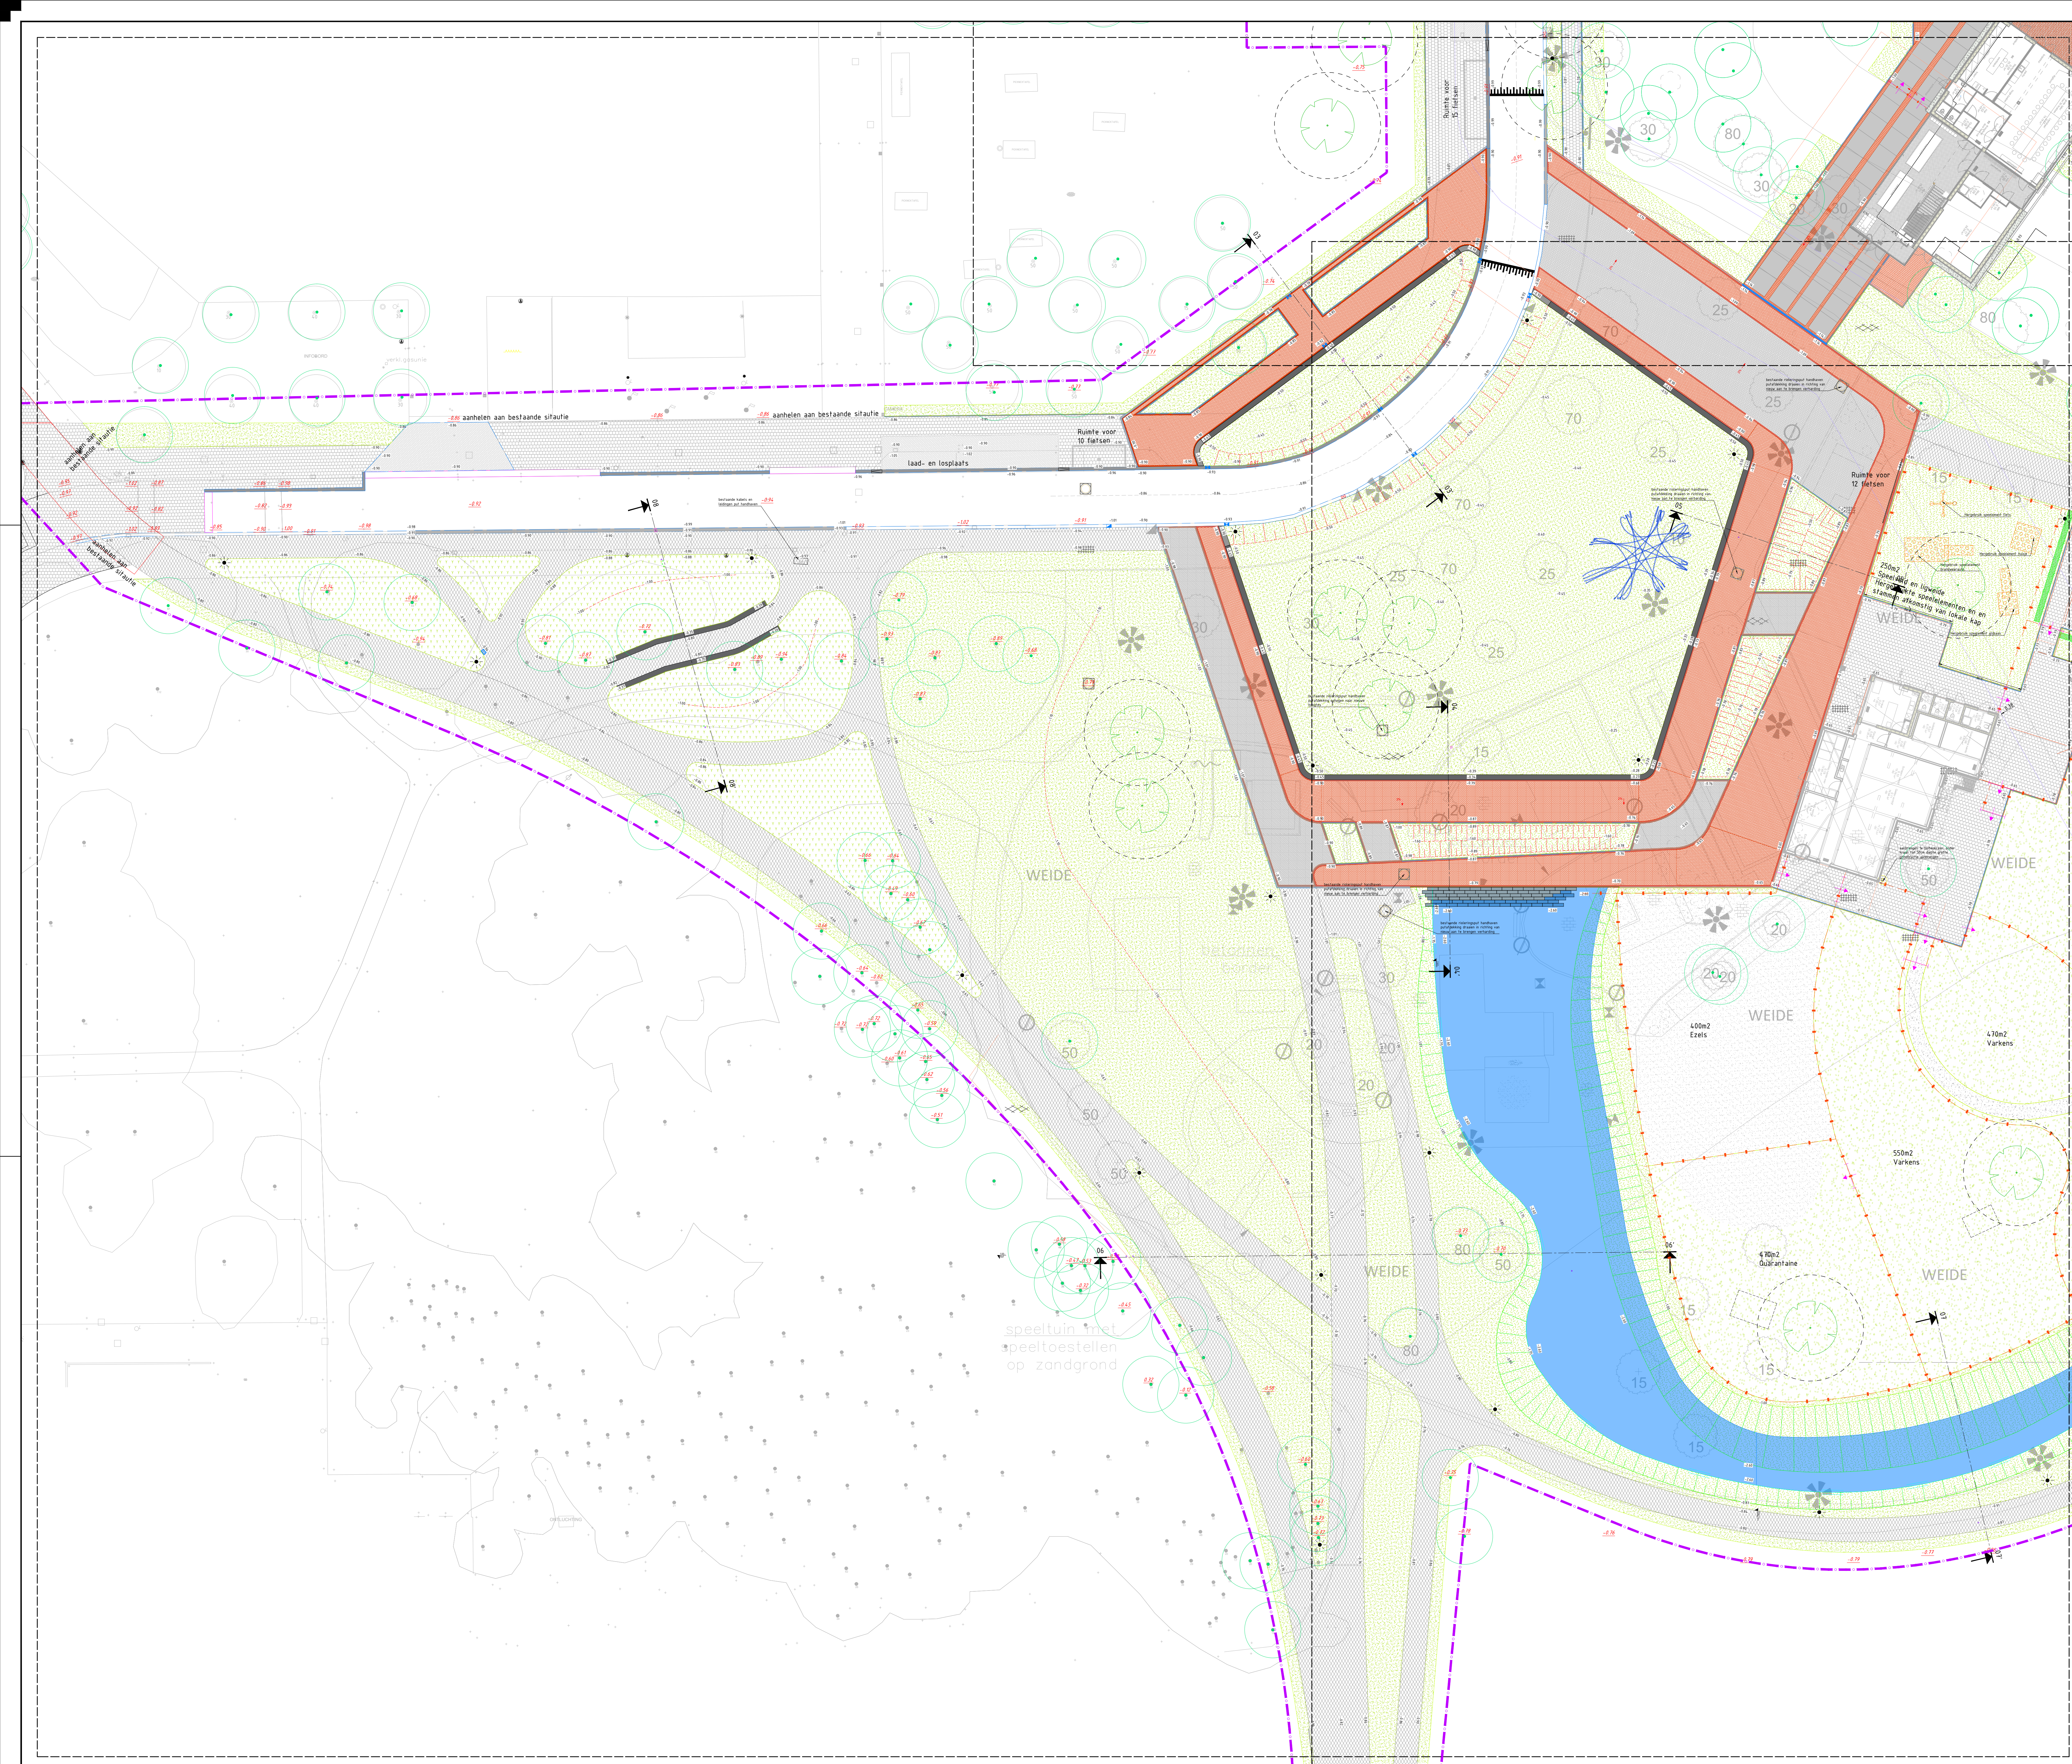

Legenda

bestaande situatie

- bestaande situatie overig
- bestaande trottoirbanden 30x20
- bestaande inritbanden
- bestaande bomen

ontwerp situatie

- opsluitband 10x20
kleur: standaard grijs
- vrijgekomen trottoirband
herplaatsen 30x20
- opsluitband 15x25
kleur: standaardgrijs
- vrijgekomen betonstraatstenen
aanbrengen/aanhelen/opheven rijbaan
- aanbrengen straatbaksteen dikformaat type: afhankelijk beschikbaarheid gemeente Amsterdam
- halfsteens - en keperverband
- asfalt verharding - fiets- en voetpad
kleur: grijs
- betontegel
herplaatsen vrijgekomen betontegel
- stieloplaten
2.00x2.00m
- gebezaide afwerking
- gebakken dikformaat
aanbrengen vrijgekomen gebakken klinkers

bestaand verkeersplateau

- halfverharding
aanvullende bestaande struipaden

groen elementen

- gazonveld
gras type: Barenbrug R1 (of gelijkwaardig)
- berm/talud mangsel
gras type: Barenbrug R1 (of gelijkwaardig)
- ruiggras / dierenweide
gras type: Barenbrug Nutritierb Rietzwijk (of gelijkwaardig)
- beplantingsvakken
soort: conform beplantingsplan
- Bestaande groeibedden Stadsboerderij
- Nieuwe Groeibedden Stadsboerderij
- Ophogen terrein
- Zandbed in dierenweide
- bomen
type: conform beplantingsplan
- bomen te verplanten
type: conform beplantingsplan
- haagplantsoen
type: conform beplantingsplan

inrichtingselementen

- natuursteen solid zitrand
- Maaveld marking fietsvak
Conform pucini principe 61.1
- lichtmasten
type: 6 mtr. paaltopmast, Lightronics Bart Led C7
- nieuwe brug
type & constructie: ntd.
- natuursteen traptredes
- hekwerk
in overeenstemming met de kinderboerderij
- hekwerk - toegangspoort
in overeenstemming met de kinderboerderij
- roosterpot:
type: aco drain breedte 150mm
- afwateringspunten
type: infiltratiekolken

overig

- grondverkl. lijnen
- profiel aanduiding
- nieuwe hoogte peilen
in m. t.o.v. NAP
- bestaande hoogte peilen
in m. t.o.v. NAP
- verkgrens

Schaal in meters

10.0 20.0

Planoverzicht

Verie	B	omschrijving Aanpak van SWI gebouwen	Ger: D. Loonans	Con: W. Veugelaers	Vrij: H. Smith
Verie	A	omschrijving Concept DO	Ger: D. Loonans	Con: W. Veugelaers	Vrij: H. Smith

Opdrachtgever

Project Stadsboerderij Rembrandtpark
is een samenwerking tussen

K DEKKER **DE WERELD**

Contact
P. Sijn

Landschapsarchitectuur & Stedenbouw

ARCADIS

Project

Stadsboerderij Rembrandtpark

Projectnummer: -DO- Security Category: AS3-Intern

Fase: -

Onderwerp: Plankaart stadsboerderij Rembrandtpark

-

Schaal: -ARC_1200_m Bladformaat: A0-L (50)

Contractnummer: - Bladnummer: 3 van 4

Tekeningnummer: DASH-LA-DRW-9000

Status: CONCEPT

Versie: B