




Voorgevel Bijgebouw

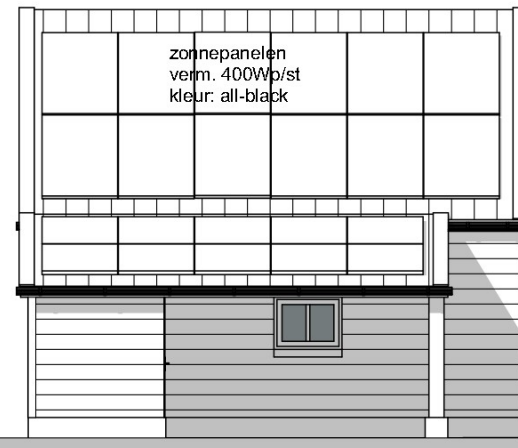

Linkergevel bijgebouw

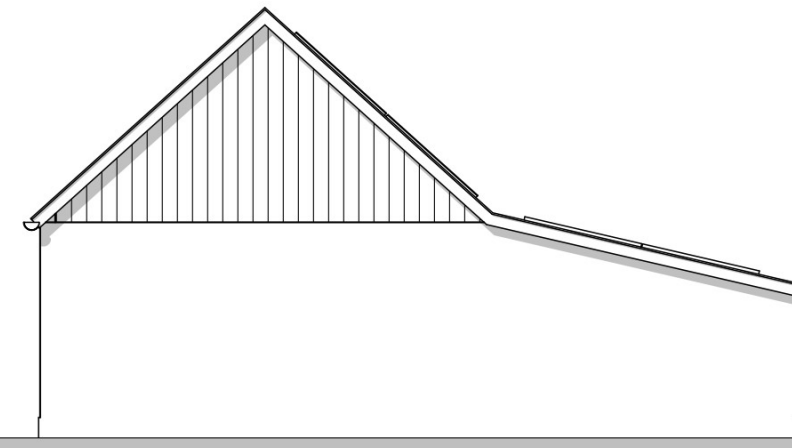

Achtergevel Bijgebouw

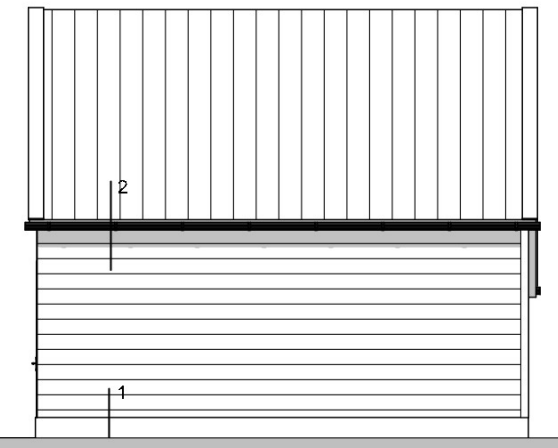

Rechtergevel bijgebouw





materiaal en kleurenstaat

gevels  
gevelplint  
voegwerk  
kozijnen  
deuren  
dakbedekking  
goten  
boeien en windveren


potdekselwerk, hout  
hardgraauw  
doorgestreken  
hout  
hout, fijn bezaagd  
OH, keramisch  
zink, mastgoot  
hout

zwartbruin  
roodgenuanc.  
l. grijs  
rai8022  
rai8022  
blauw gesmoord  
naturel  
rai8022

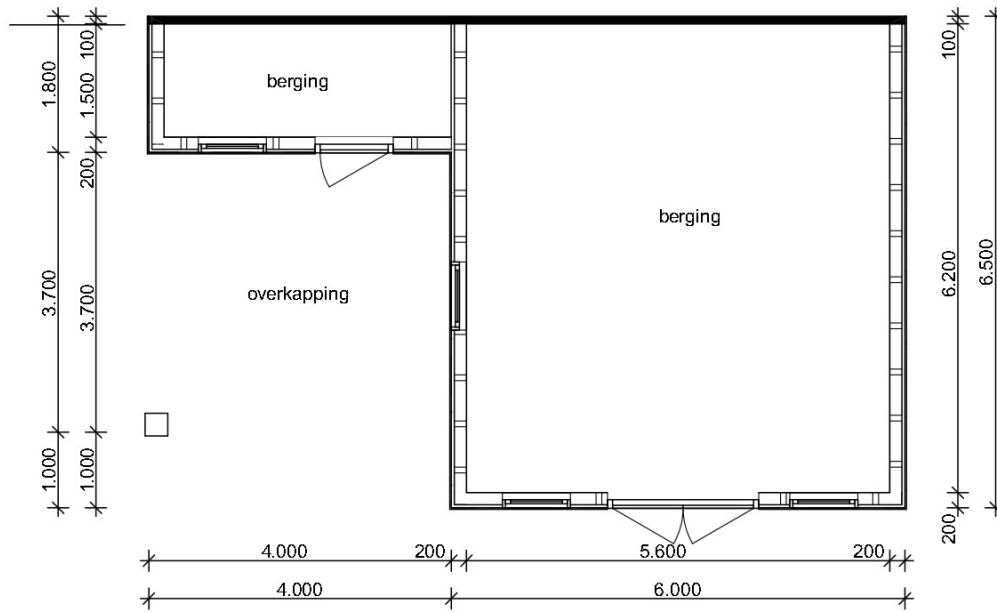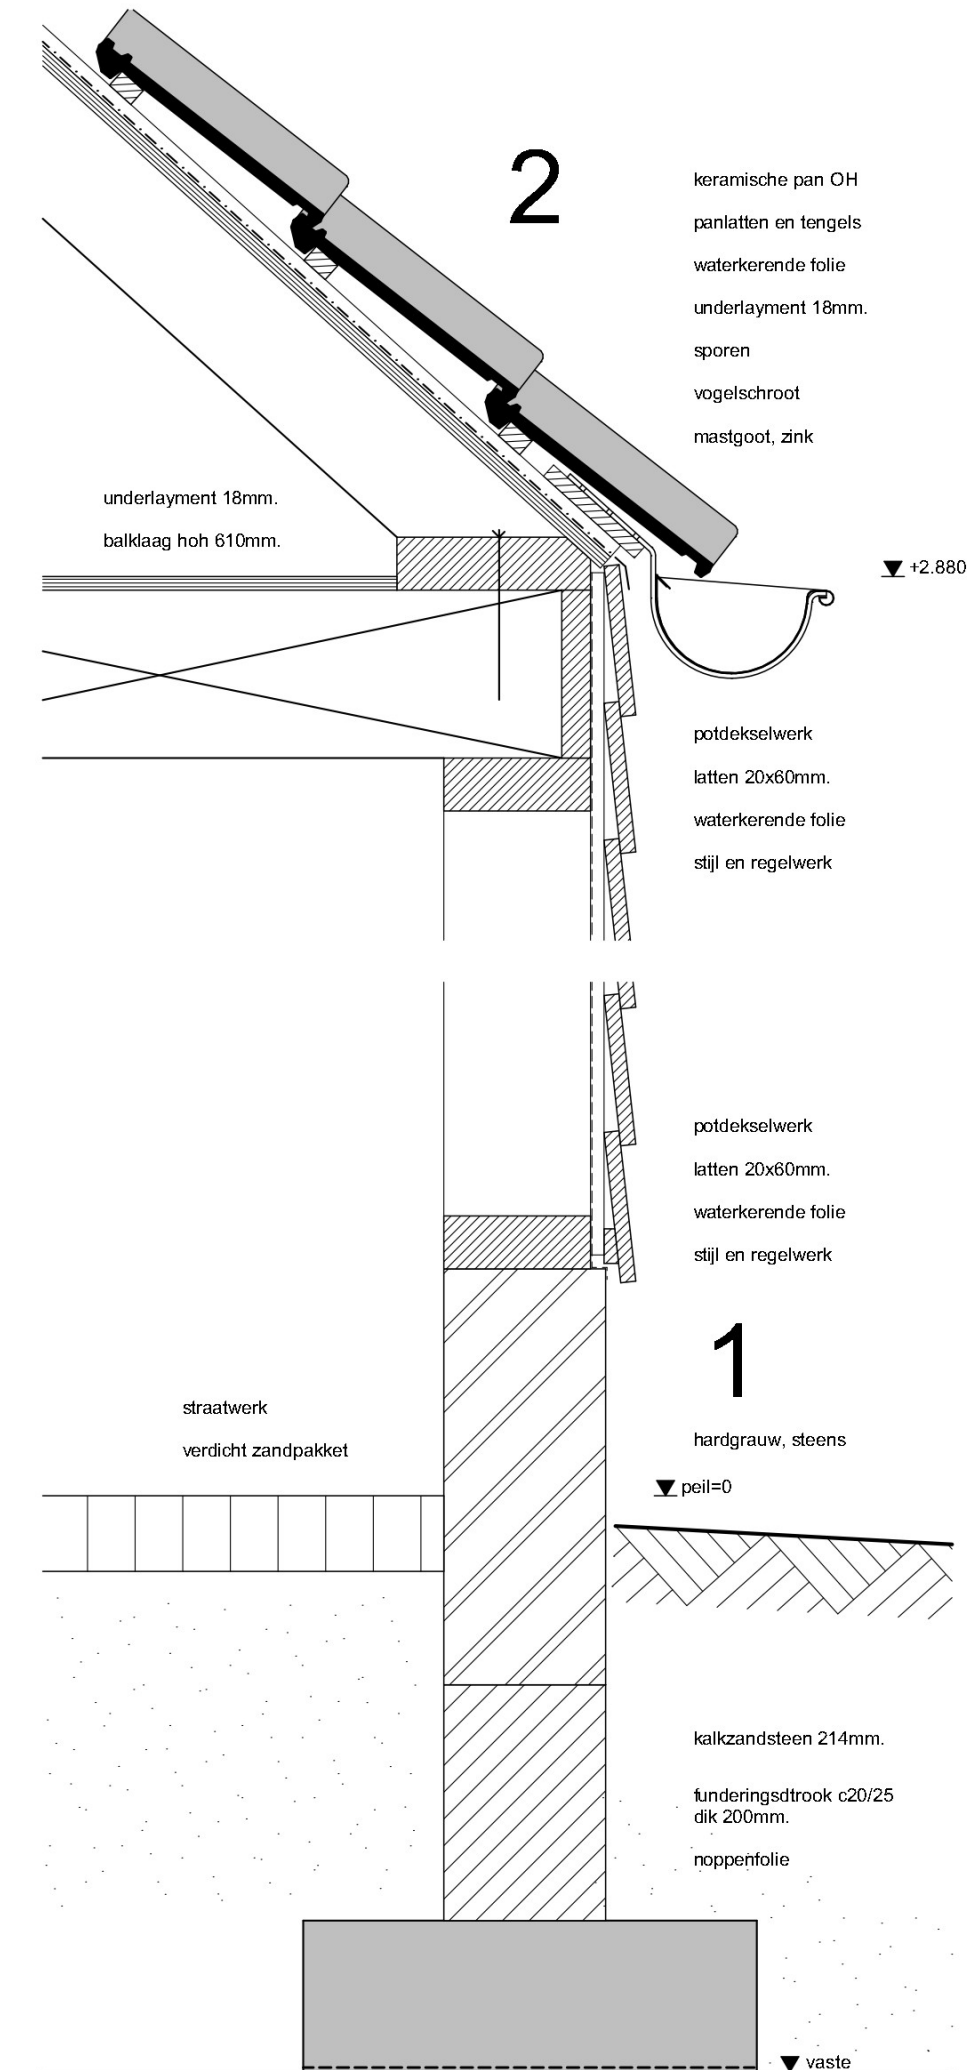


Begane grond (7)

renvooi algemeen:  
buitenwand:  
- potdekselwerk, hout  
- ventilatielatten  
- waterkerende folie  
- stijl en regelwerk  
buitenwand:  
- metselwerk 100mm.  
kozijnen en ramen:  
uitvoeren in hout oregon pine  
beglazing HR  
deuren:  
uitvoeren in hout oregonpine  
veiligheidsbeglazing conform  
NEN3569

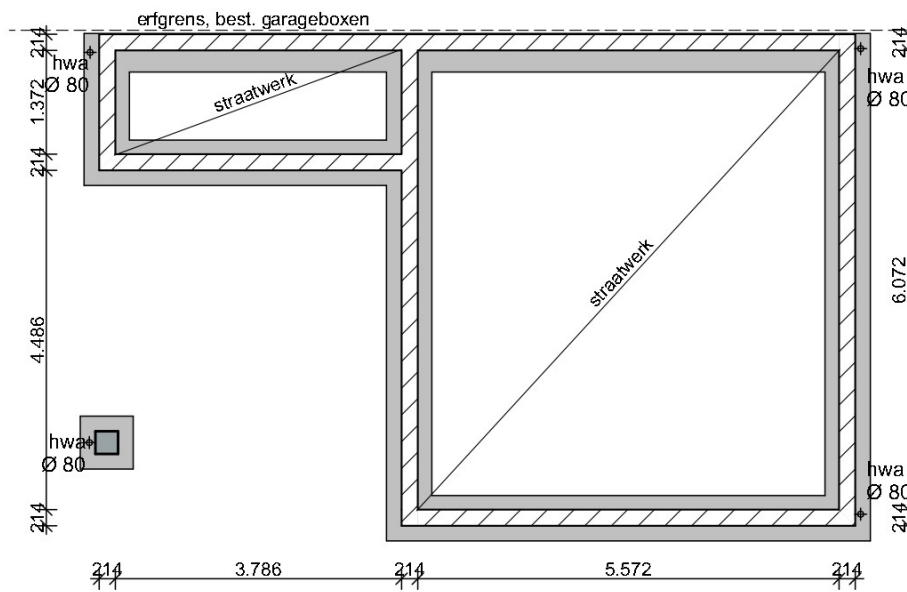


Fundering (2)

renvooi fundering:  
nieuwe funderingsstroken op vaste c20/25 dik 200mm  
stroken aanbrengen op noppenfolie  
exacte wapening + afmetingen  
volgens opgave constructeur  
begane grondvloer (bk peil):  
- straatwerk  
funderingsmuren:  
- kalkzandsteen Klinker 214mm  
riolering uitvoeren met recycle keurmerk  
buitenriolering lucht en waterdicht uitvoeren  
volgens NEN3215  
hwa hemelwaterafvoer  
hwa afwater op maaiveld/grindkoffer

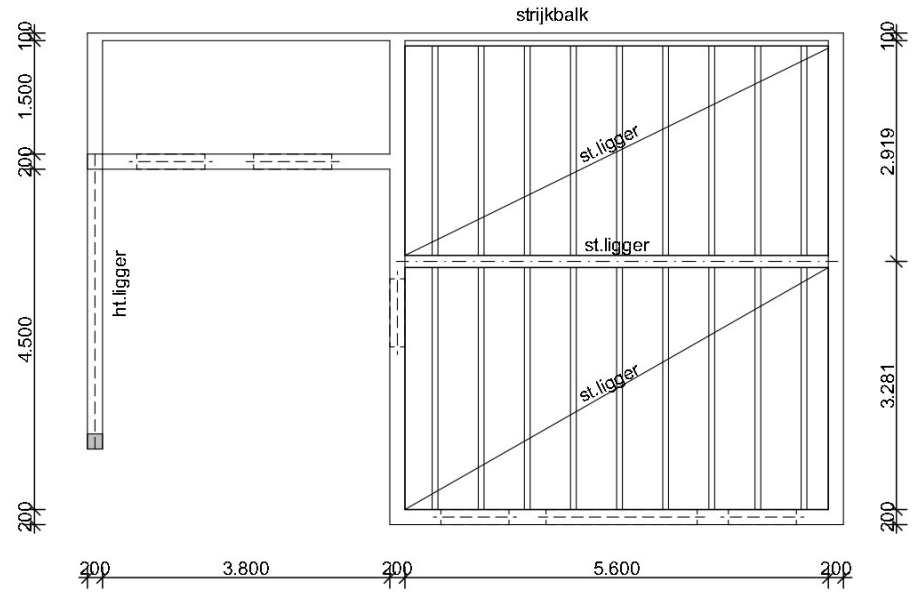



Balklagen

renvooi 1e verdieping:  
opbouw verdiepingvloer:  
- underlayment 18mm  
- balklaag hoh 610mm  
exacte wapening + afmetingen  
volgens opgave leverancier  
(gebint)stijlen en ligger uitvoeren in eiken.  
stijl op nieuwe gemetselde poeten met  
keshout

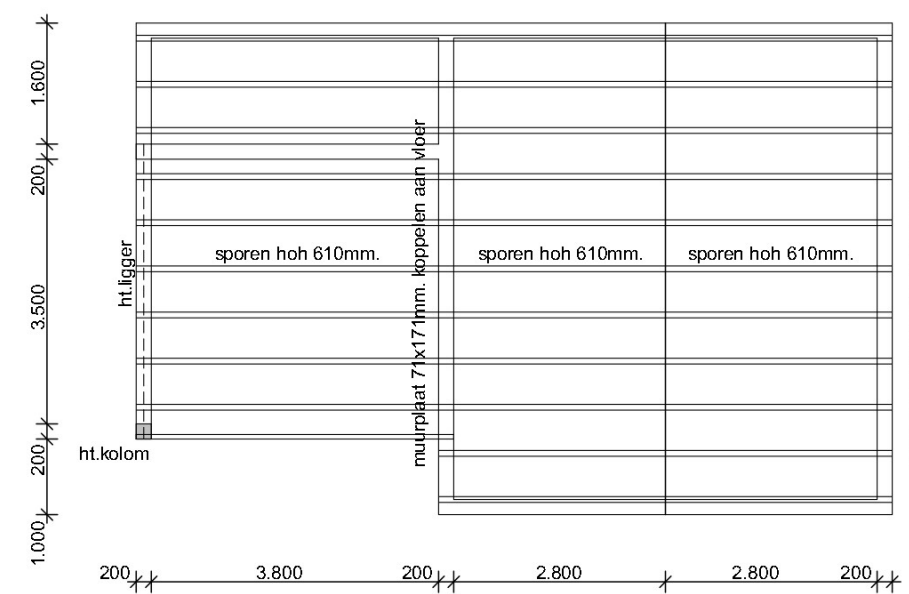

kapplan

renvooi kapplan  
opbouw dakconstructie:  
- keramische pan OH  
- panlatten en tengels  
- waterkerende folie  
- underlayment 18mm.  
- sporen hoh 610mm.  
muurplaatankers hoh 1200mm  
exacte afmetingen volgens opgave  
constructeur  
ht. ligger uitvoeren in eiken

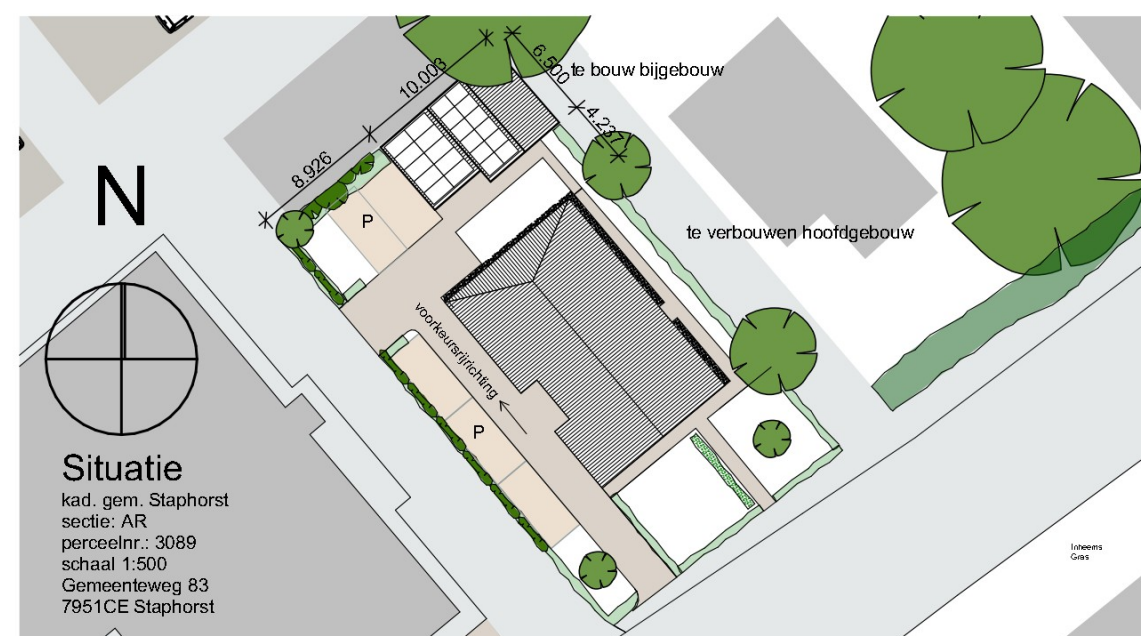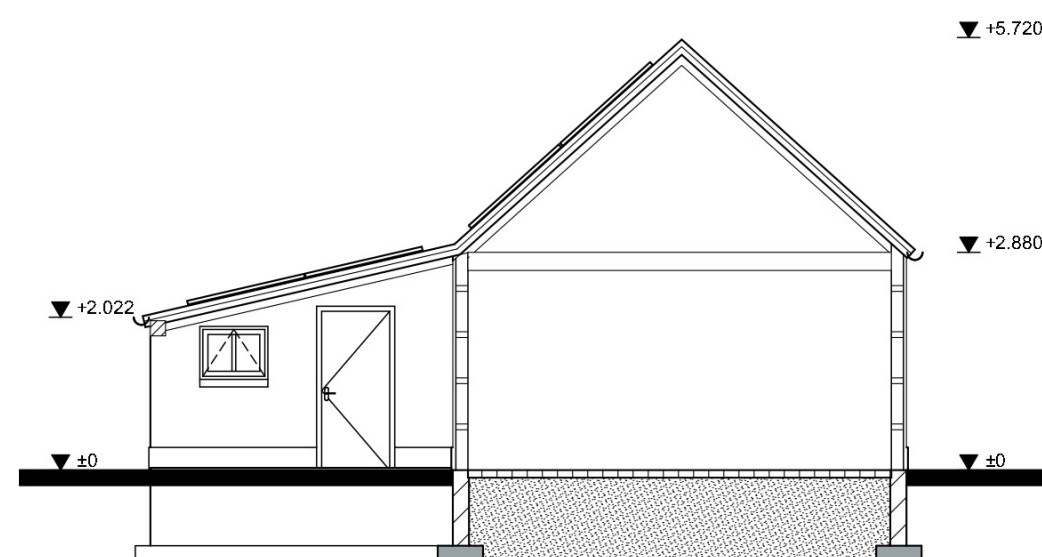

Project **Nieuwbouw Bijgebouw** Werknummer: 2303-1 Bladnummer:  
Onderdeel: **Omgevingsvergunning 3**  
Schaal: **1:100**  
Opdrachtgever:  
Revisie C:  
Revisie B:  
Revisie A:  
Datum: 02-05-2024

**vestus**  
bouwadvies

Kleine Oever 2 7941 BK Meppel tel: 0522 49 17 66 mail: info@vestus.nl web: www.vestus.nl