



PRINCIPE
DOORSNEDE

SCHAAL:
1:20

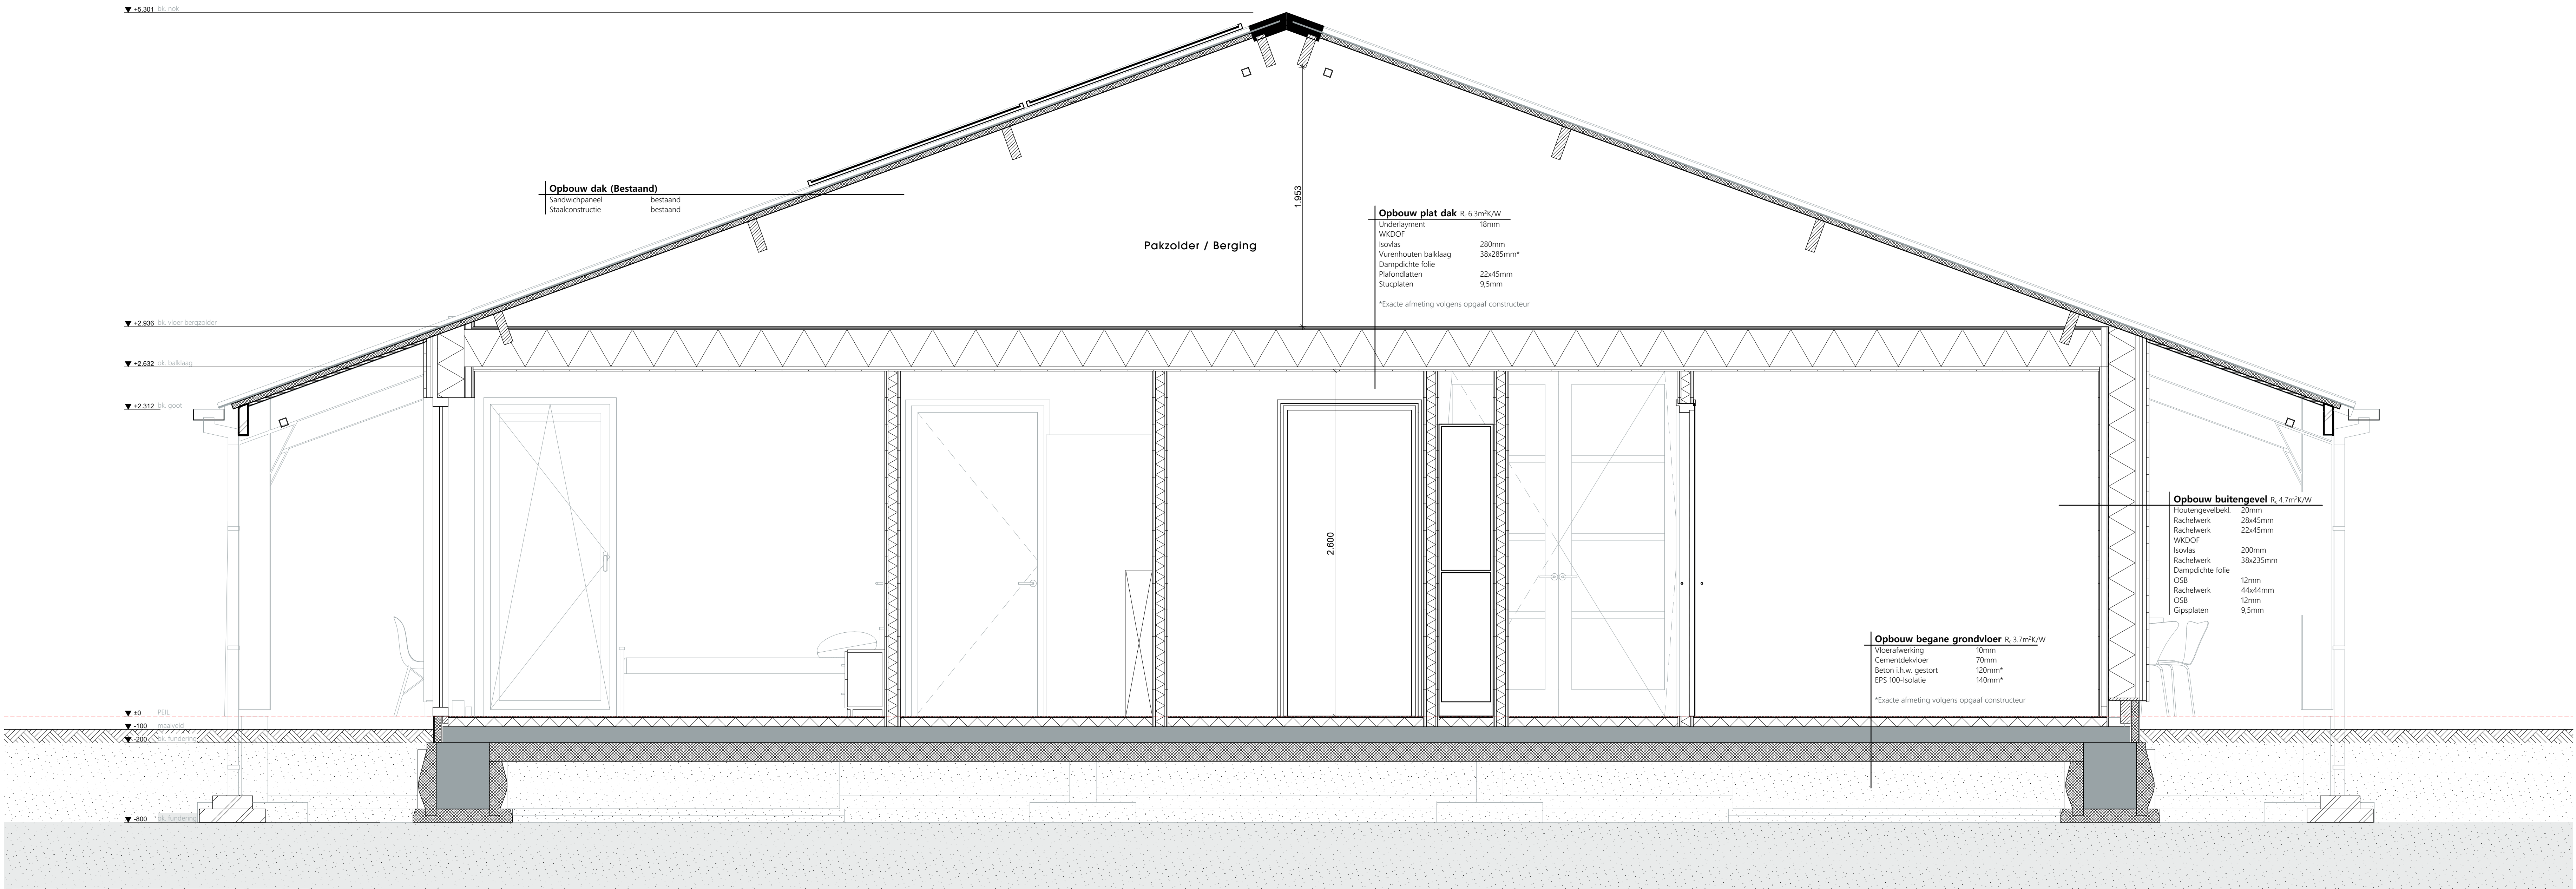

Principe doorsnede A-A

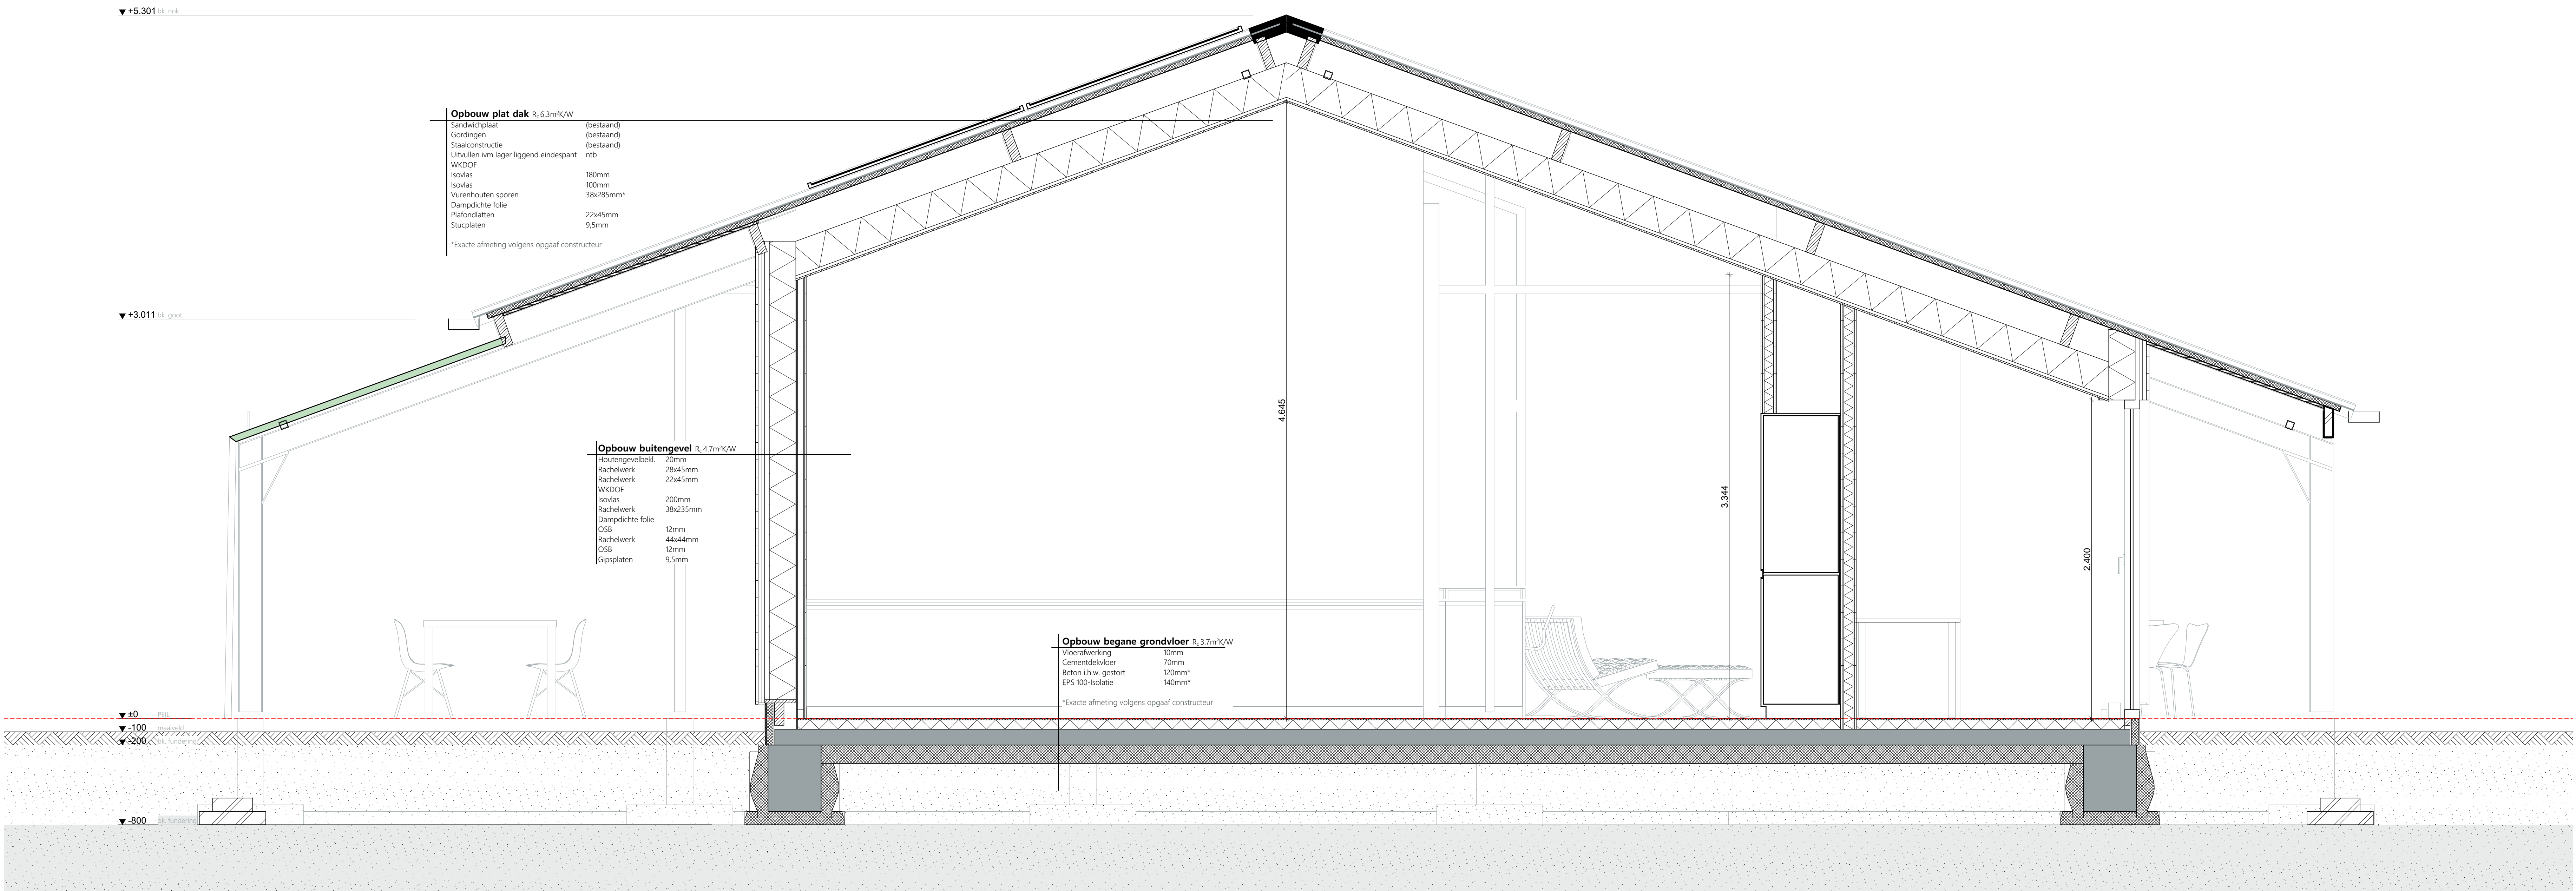

Principe doorsnede B-B

marten

buitengewoon ontwerpen

NIEUWBOUW WOONHUIS

Adres:
Rietbergweg 14
8131PL | Wijhe

Opdrachtgever:
Bram & Dorien Kiekebosch - van Remmen
Project nummer
2023-927
Datum getekend
30-5-2024