

wijzigingen betreffen opbouw 10e verdieping en renovatie stalen kozijnen.


Opmerkingen:  
maatvoering in het werk te controleren  
adres: Apollolaan 138 te Amsterdam  
rijksmonument nummer 532205

47700+ PEIL bestemmingsplan (ten opzichte van maaiveld)  
geen hoogte overschrijding ten opzichte van bestaand

45500+ PEIL bestemmingsplan (ten opzichte van maaiveld)

850+ PEIL bestemmingsplan = vloerpeil 0.000 Hilton

0.000+ PEIL = bestemmingsplan peil: de gemiddelde hoogte van het bestaande aansluitende afgewerkte maaiveld

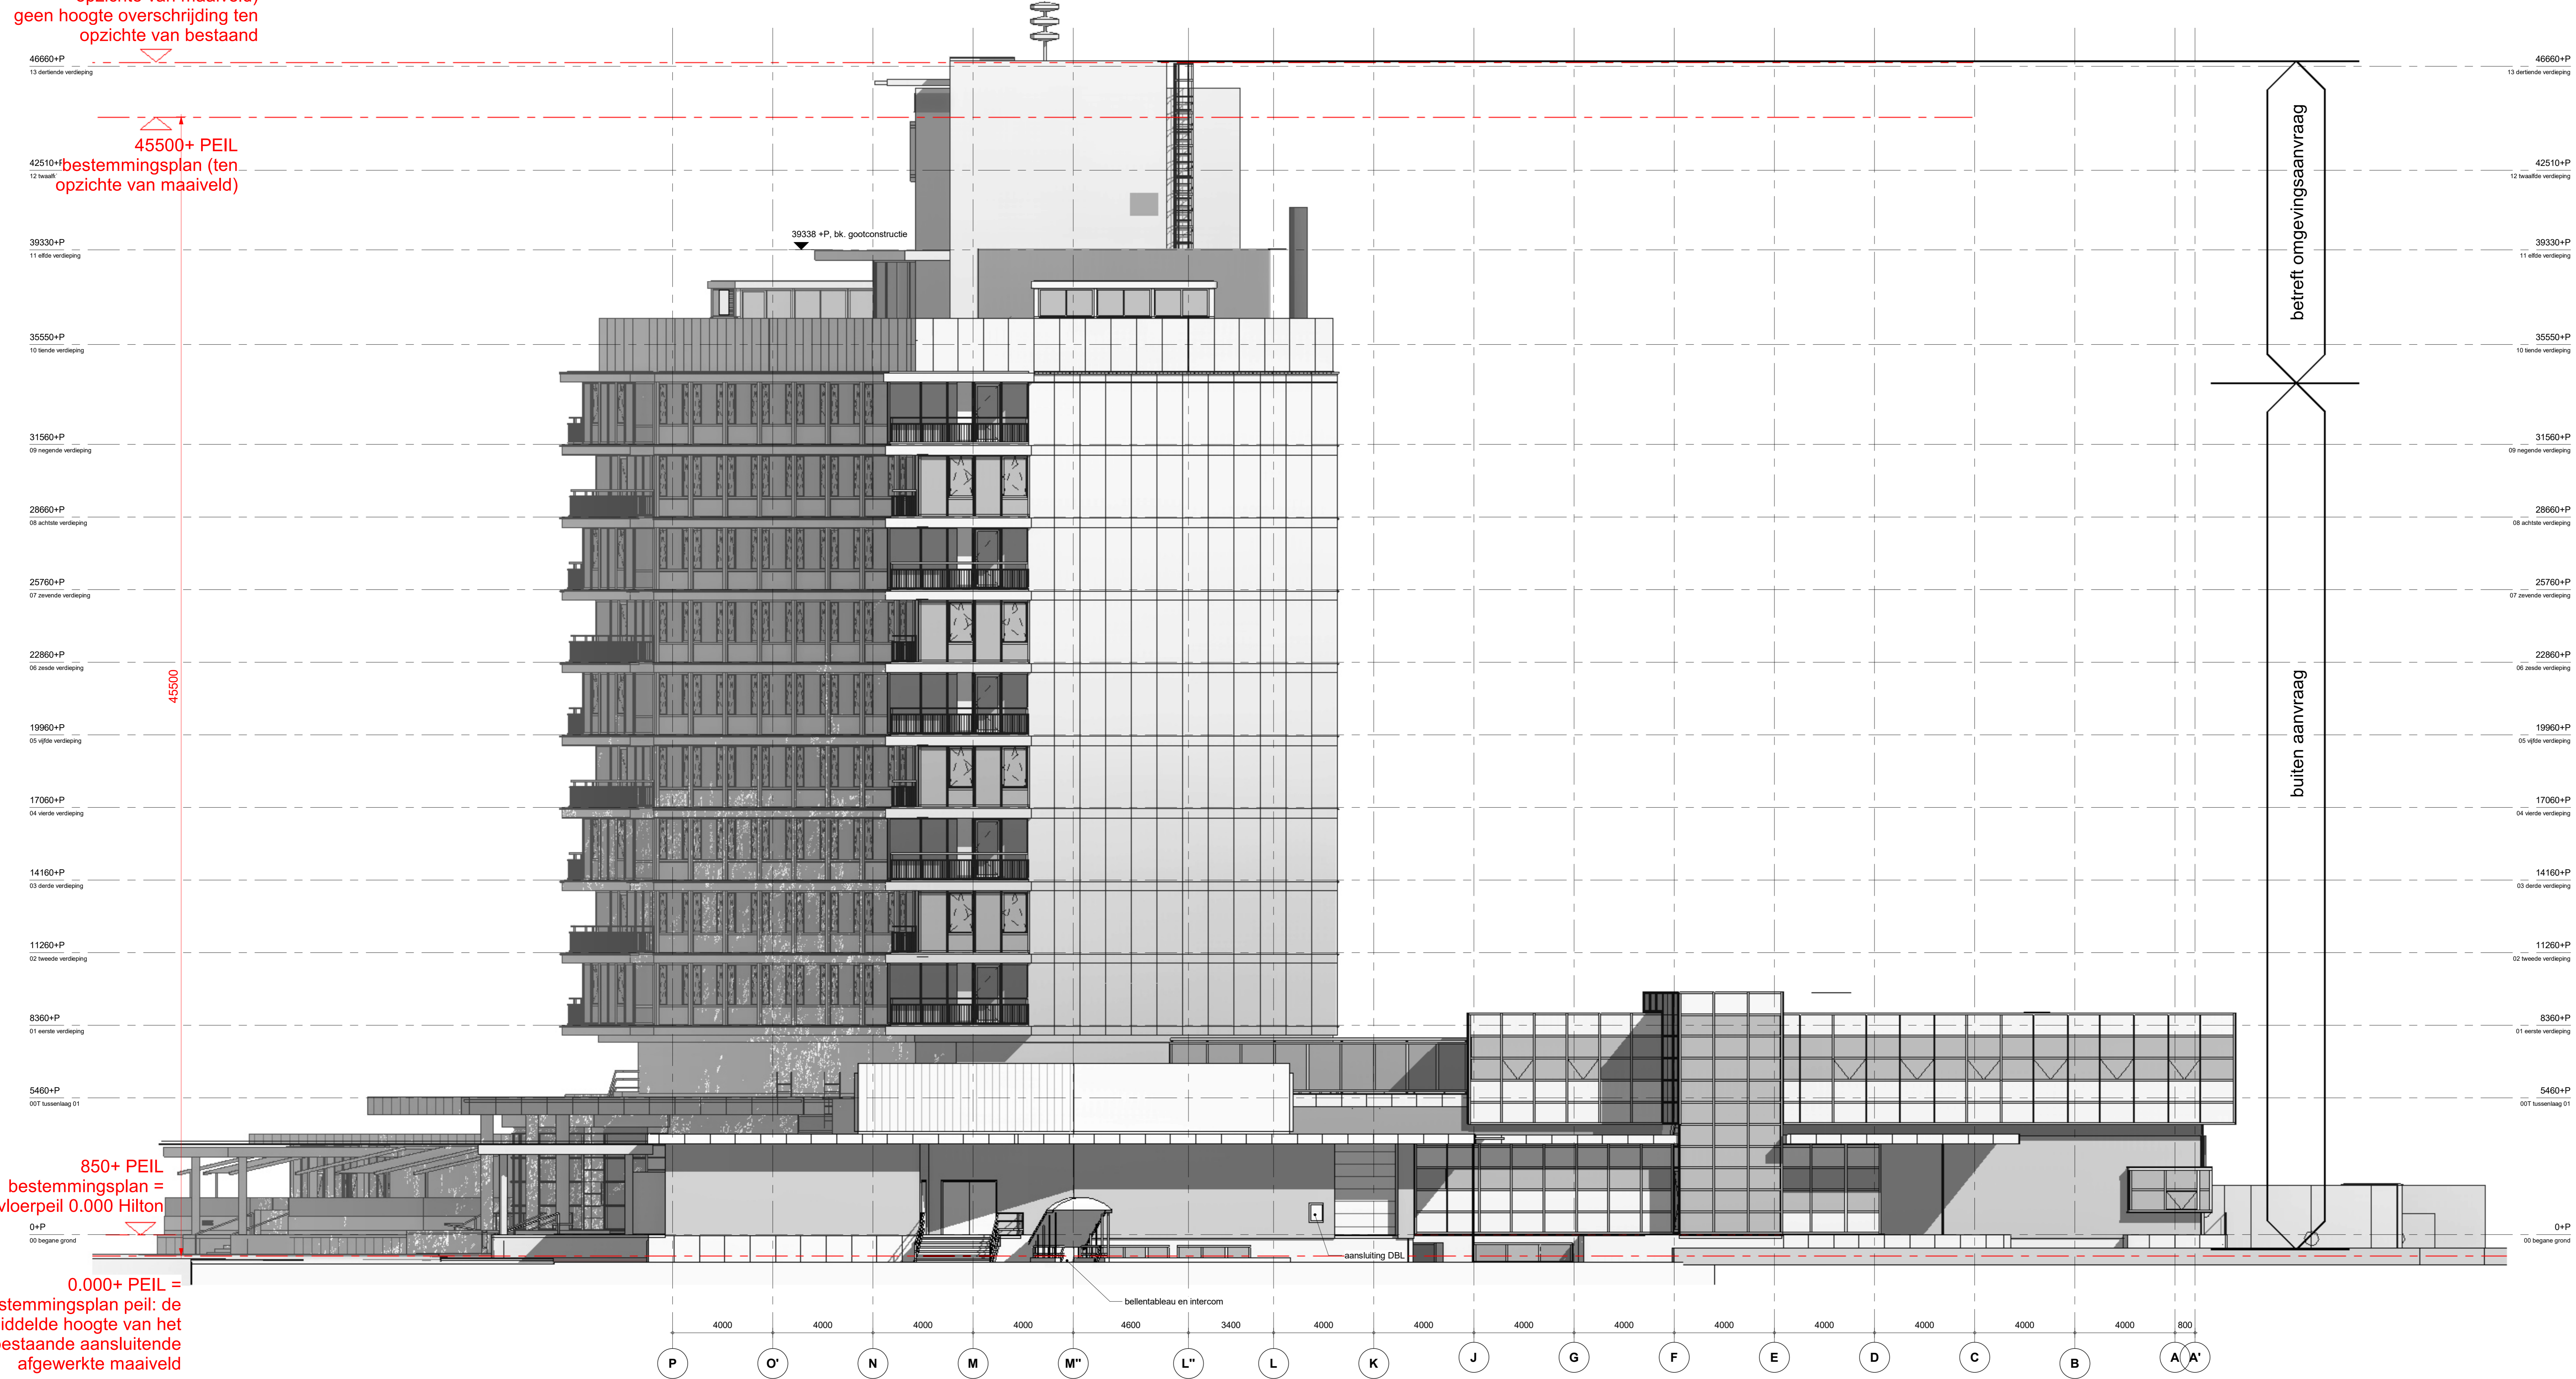

Wijzigingen:


opdrachtgever:  
**Amsterdam Hilton Hotel B.V.**  
Oudekerkplein 67  
postbus 94858  
1090GB Amsterdam  
Tel: 020-6922444

adviseur constructies:  
**Van Rossum Raadgevende Ingenieurs b.v.**  
Amsterdam  
Pedro de Medinaceli 3a  
1086 KK AMSTERDAM  
Tel: 020-6153711

adviseur installaties:  
**InstaView Installatie Management**  
Wattstraat 9  
2171 TP Sassenheim  
Tel: 0252-745133

adviseur brandveiligheid:  
**EPIC risk & safety consultants**  
Leyersweg 1130  
3721 BC Bithoven  
Tel: 030-2252400

Architect  
**OZ**  
Postbus 37697  
1030 BH Amsterdam  
K. Zwitser  
+31 20 31 41 111  
k.zwitsen@OZarchitect.nl

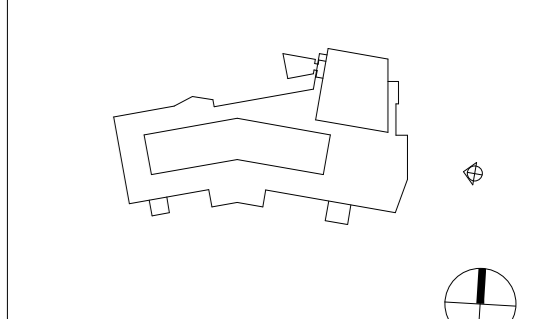

**vergroten dakopbouw Amsterdam**  
21-789RB

bladnummer:  
BS-102

versie:  
A

datum:  
24-05-2024

onderwerp:  
overzichtsgevel  
oostgevel  
bestaande toestand

schaal:  
1:100

formaat:  
A0