

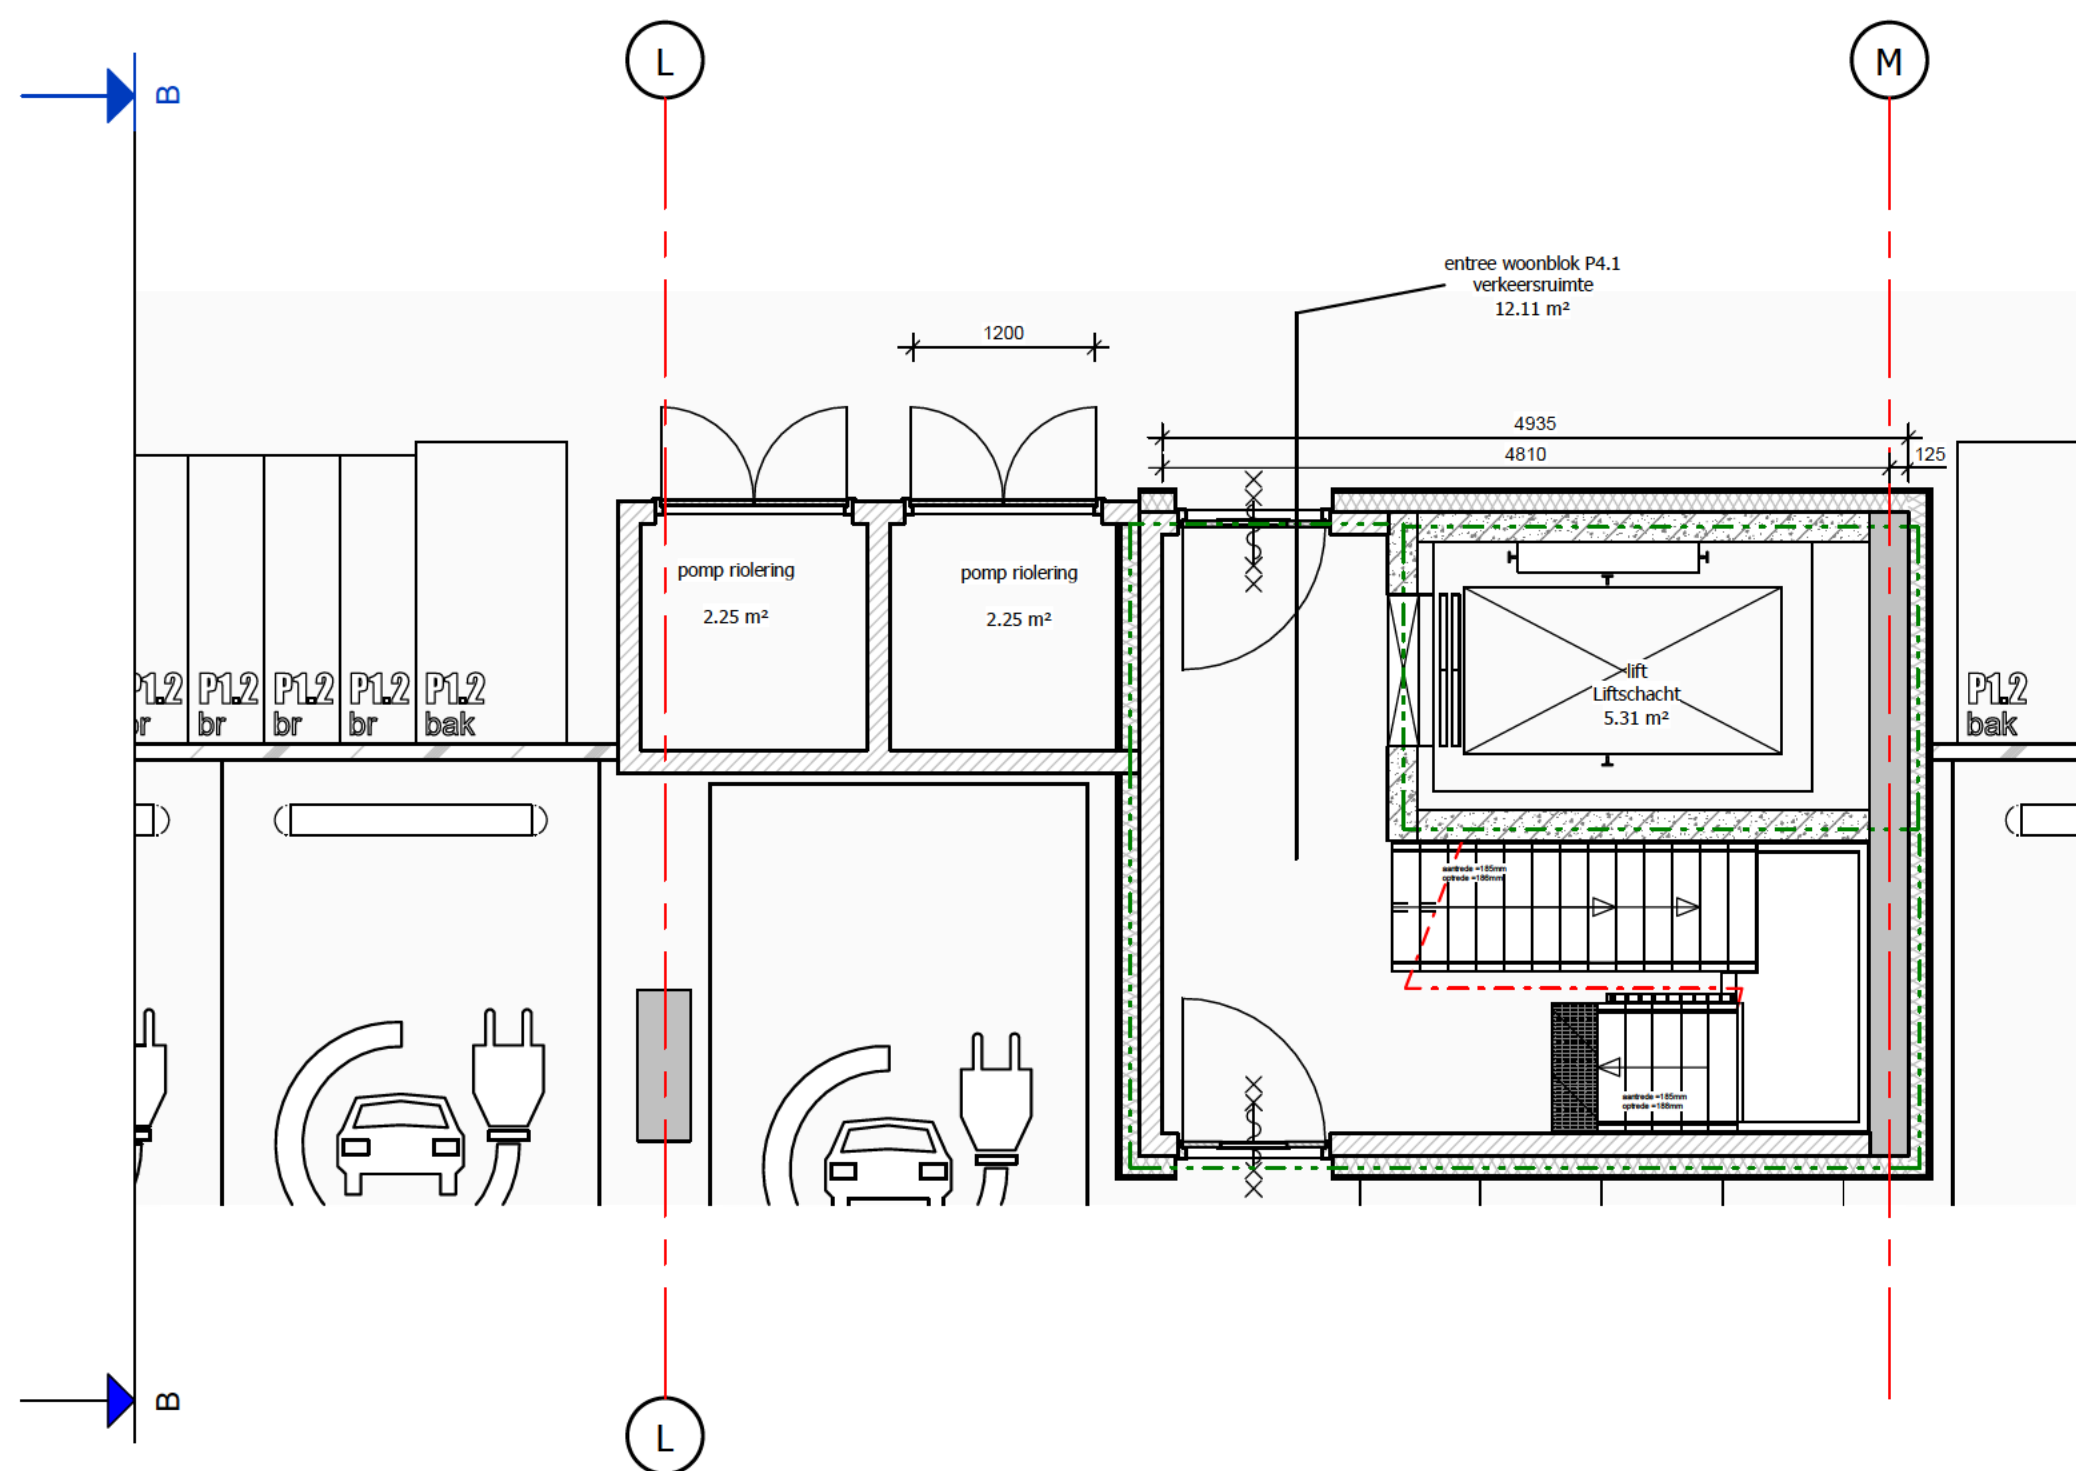


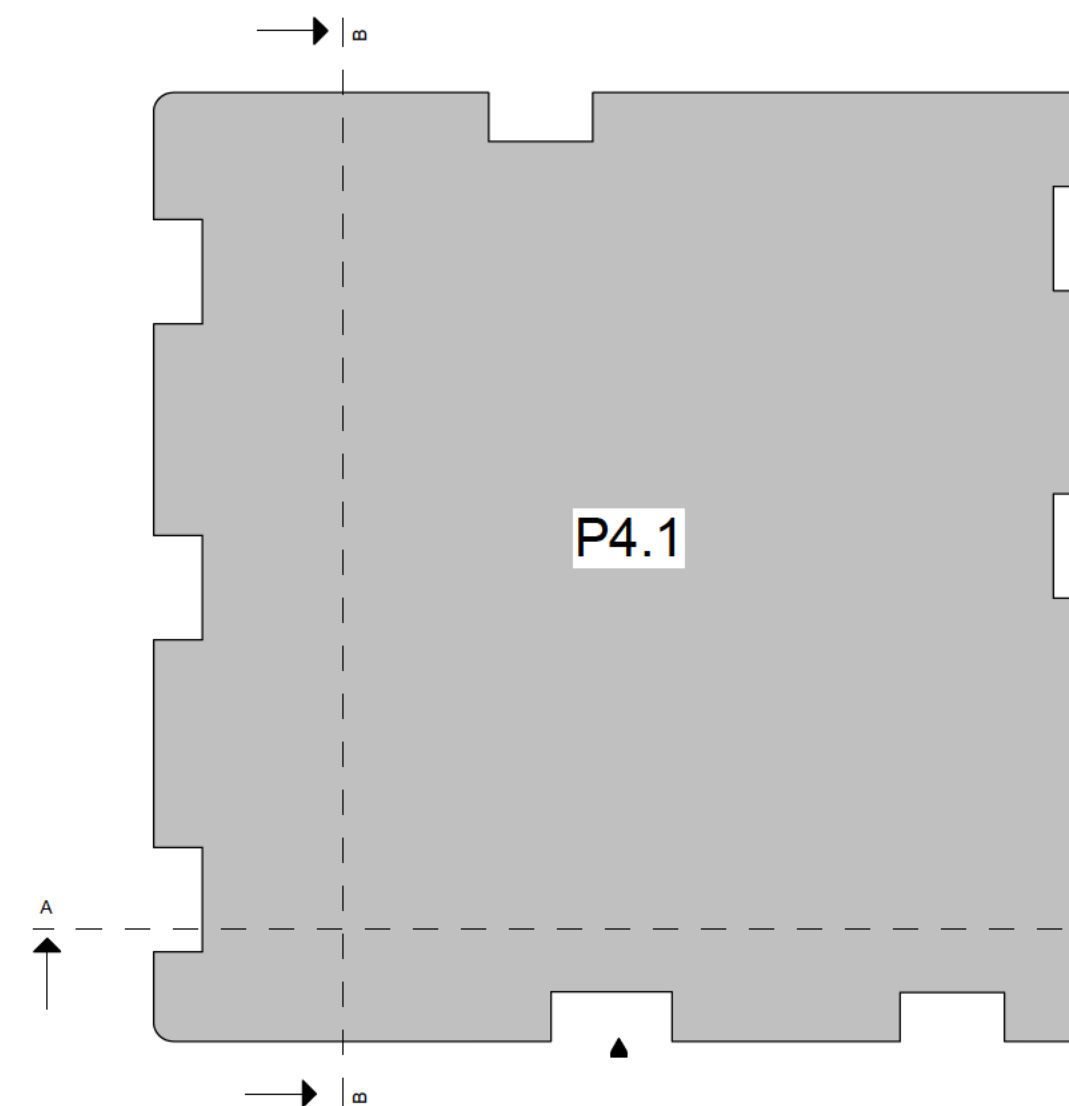

Kelder
schaal 1 : 50

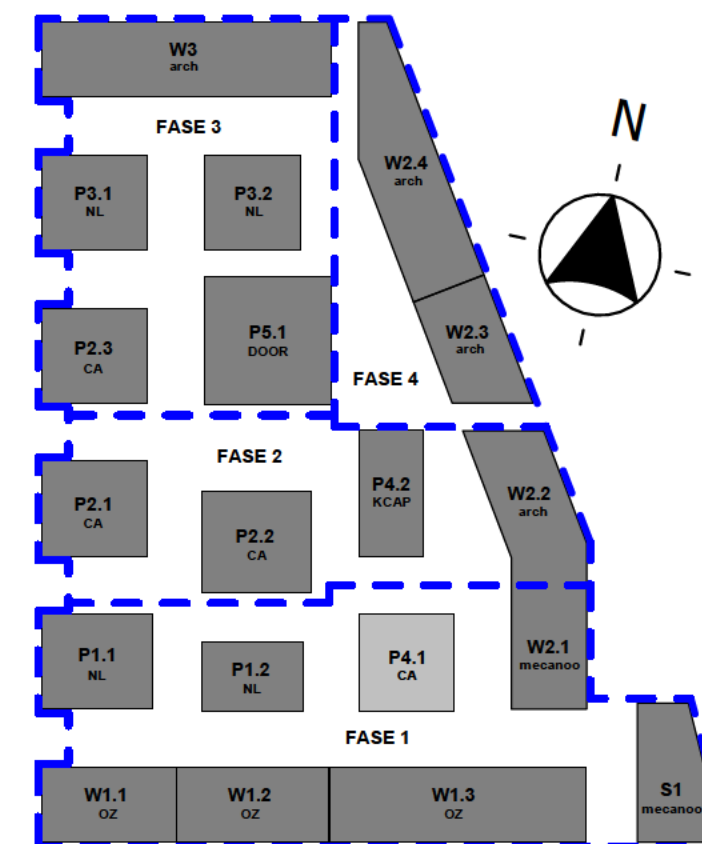

wijz.	datum	omschrijving	onderdeel	door
project		Marktkwartier West fase 1 , Amsterdam	Blok P4.1	
opdrachtgever		Marktkwartier C.V.	projectmanager	
fase		DO	DEFINITIEF	
tekeningnaam		parkeergarage P4.1		
formaat	schal	getekend/gewijzigd	projectcode	tekeningcode
A2	1:50	31-10-2024	20087	DO-099