




SCHULTENHOF VOORGEVEL BESTAAND

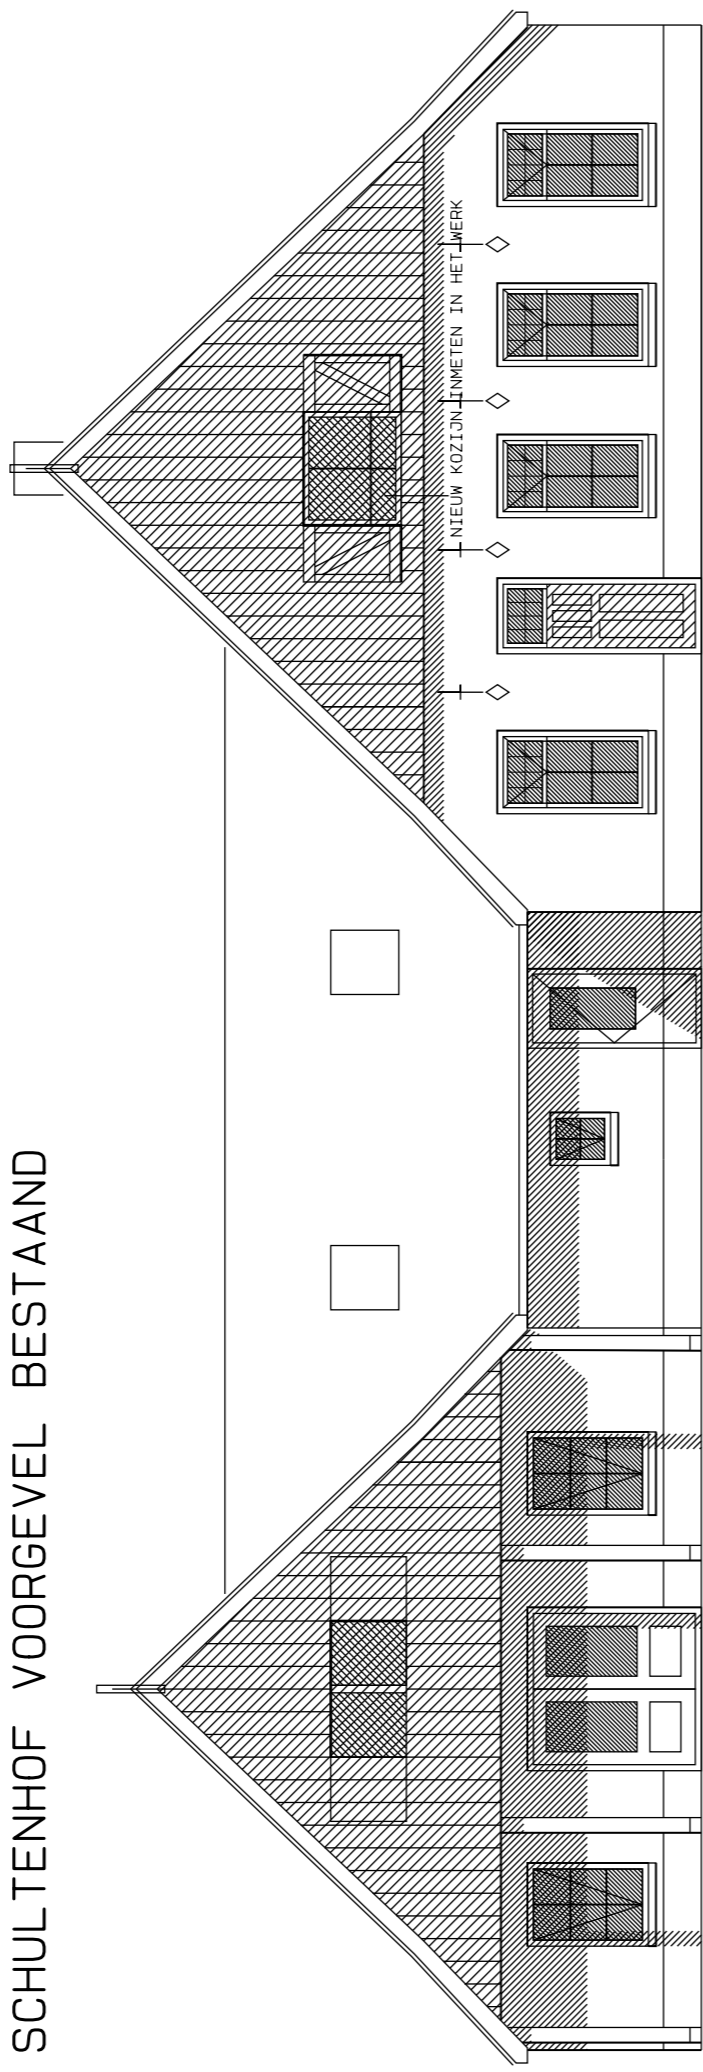

SCHULTENHOF VOORGEVELGEWIJZIGD

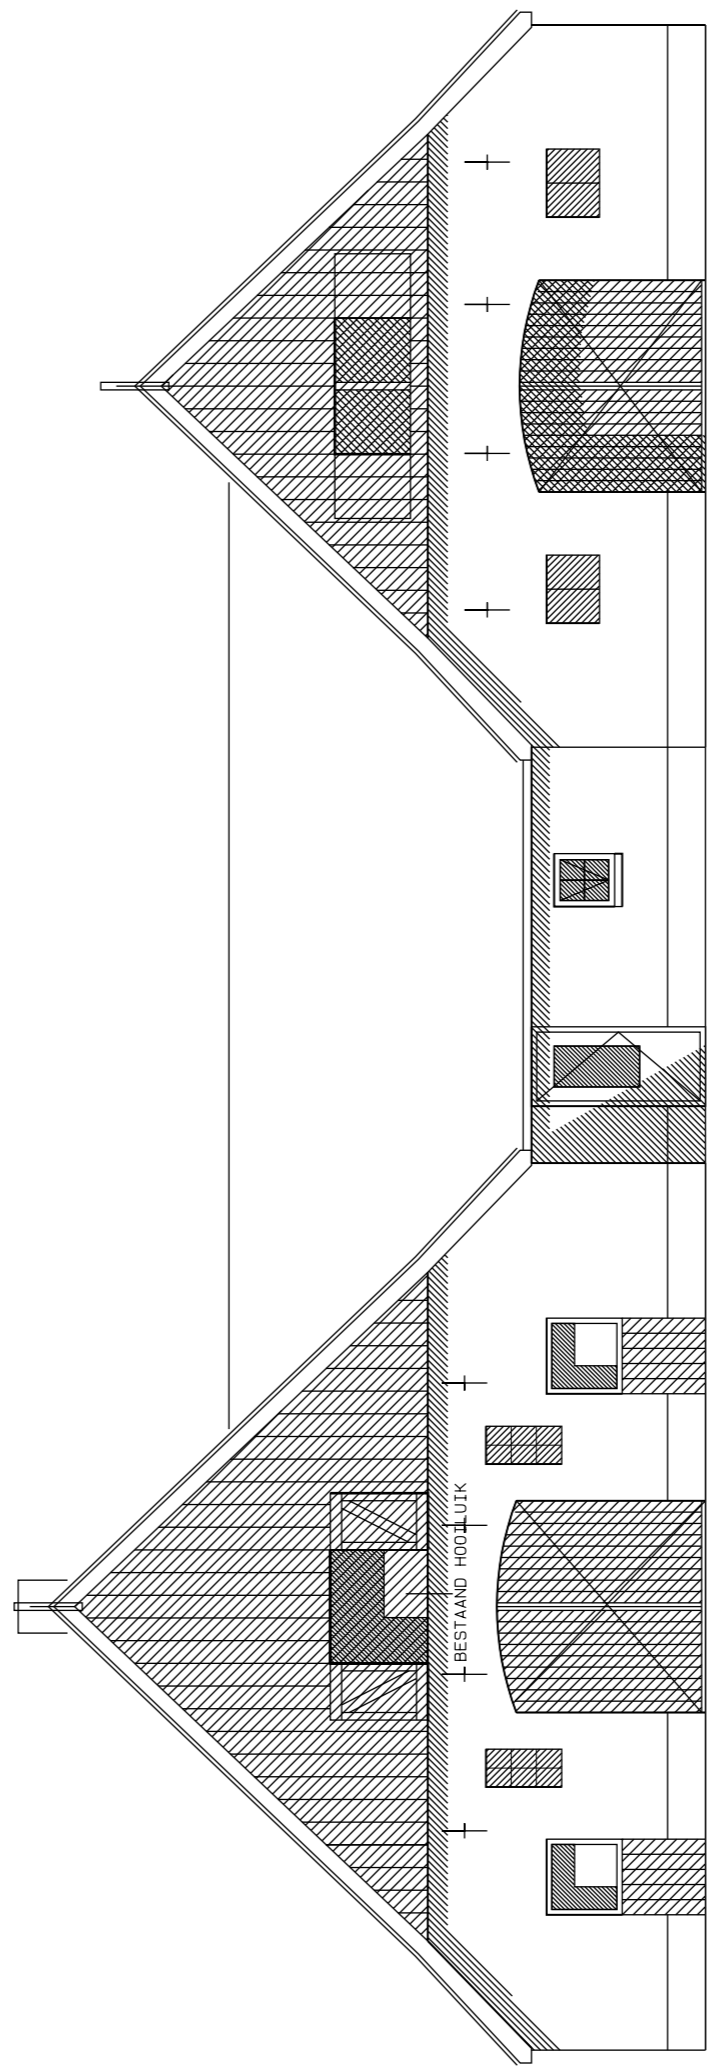

SCHULTENHOF ACHTERGEVEL BESTAAND

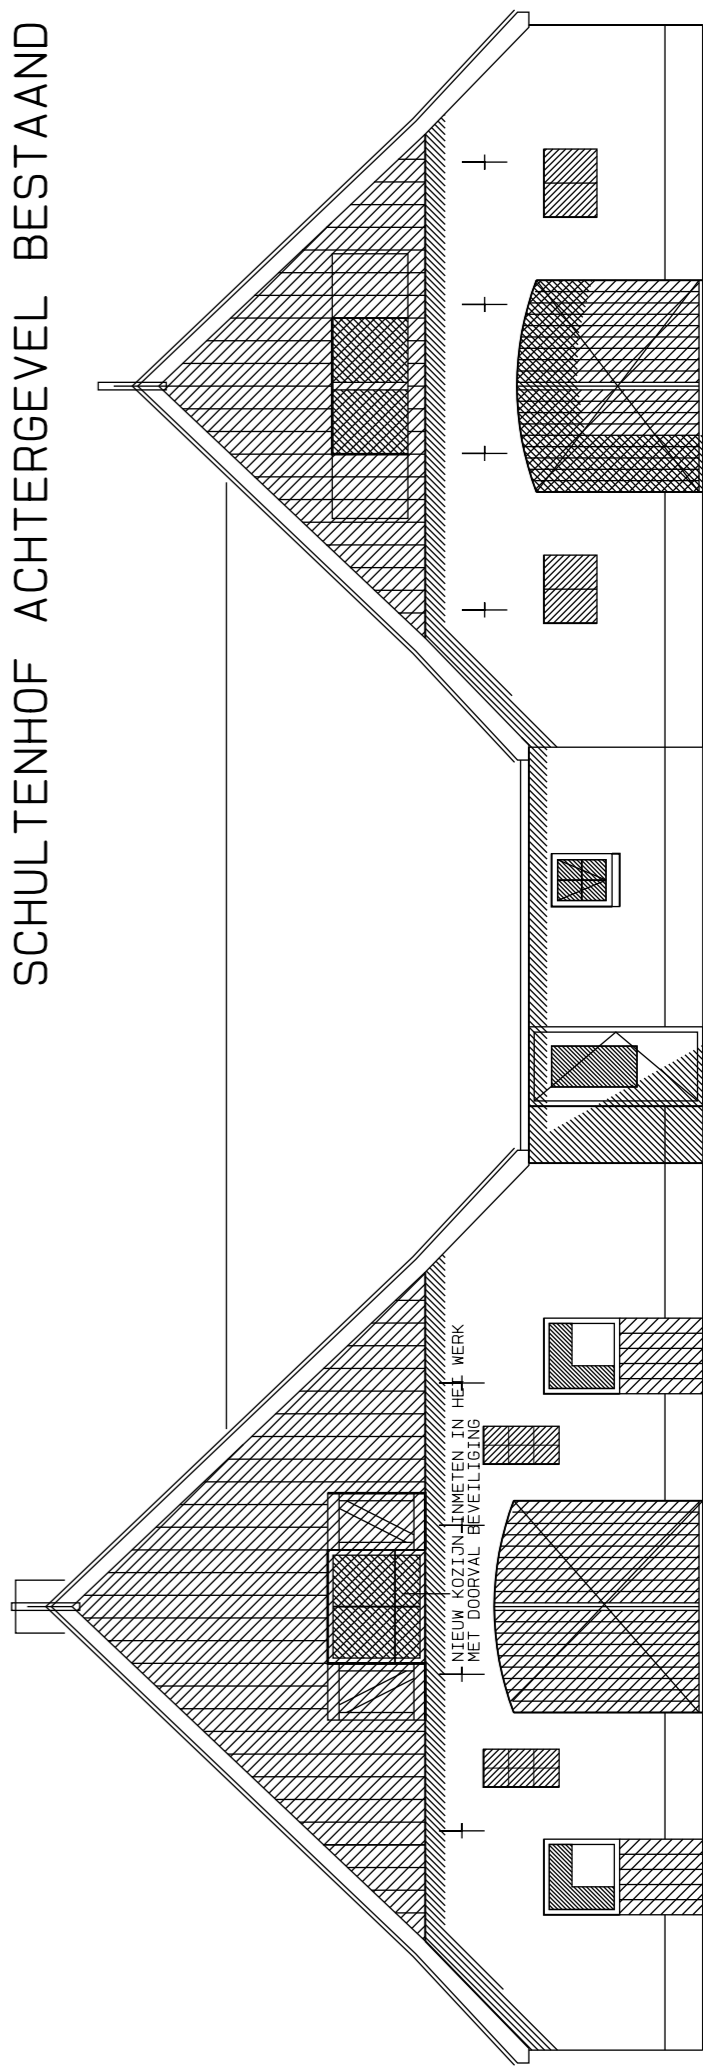

SCHULTENHOF ACHTERGEVEL GEWIJZIGD