


**Kapplan**  
1 : 200

Alle constructieonderdelen volgens berekening constructeur!

Alle maatvoering in het werk controleren!

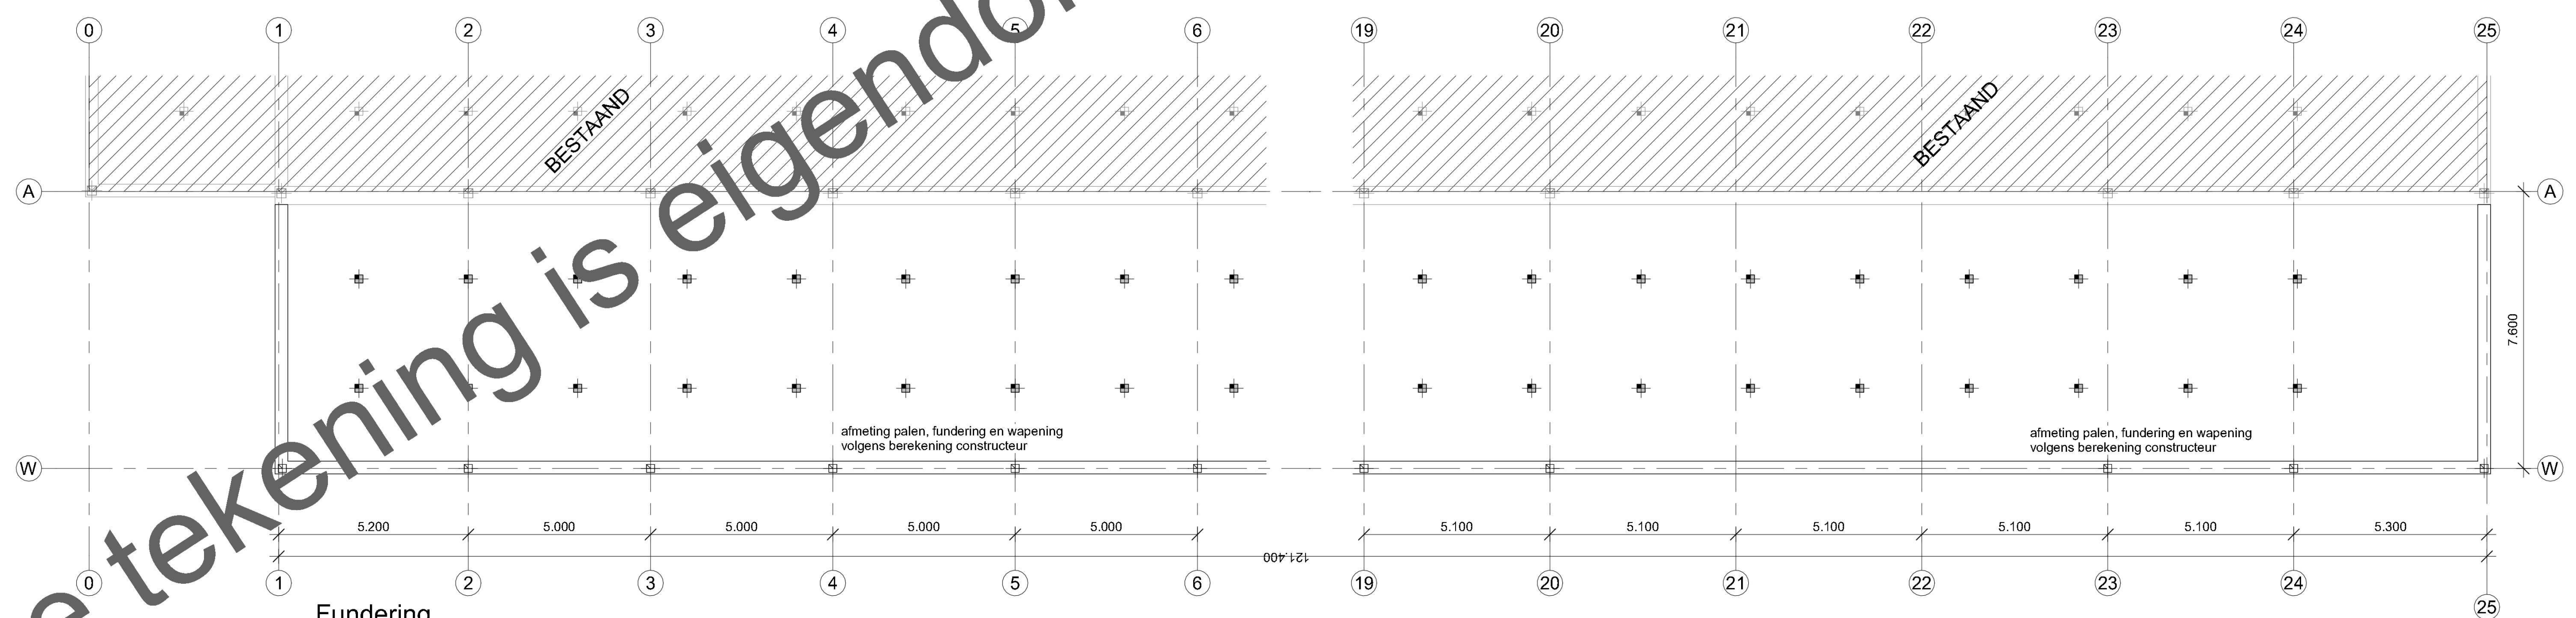

**Fundering**  
1 : 100

**Deze tekening is eigendom van van Pijkereen Systemebouw**

<b>Omschrijving</b> Fundering & Kapplan	<b>Opdrachtgever</b> Kuinre Kip Rondebroek 1, 8374KV KUINRE	<b>Datum</b> 22-02-2024
<b>Projectnummer</b> 1240 - IV0762	<b>Tekeningnummer</b> 2.3	<b>Project</b> Nieuwbouw wintergarten, 7.60x121.40m
		<b>Wijzigingsdatum</b> 19-03-2024

**BOUWBEDRIJF VAN PIJKEREN**

Hessenweg 10  
7722 PK DALFSEN  
Tel. 0529 - 43 22 33  
info@bouwanpijkereen.nl  
www.bouwanpijkereen.nl

**Schaal**  
1:100  
**Formaat**  
A1(841x594)