
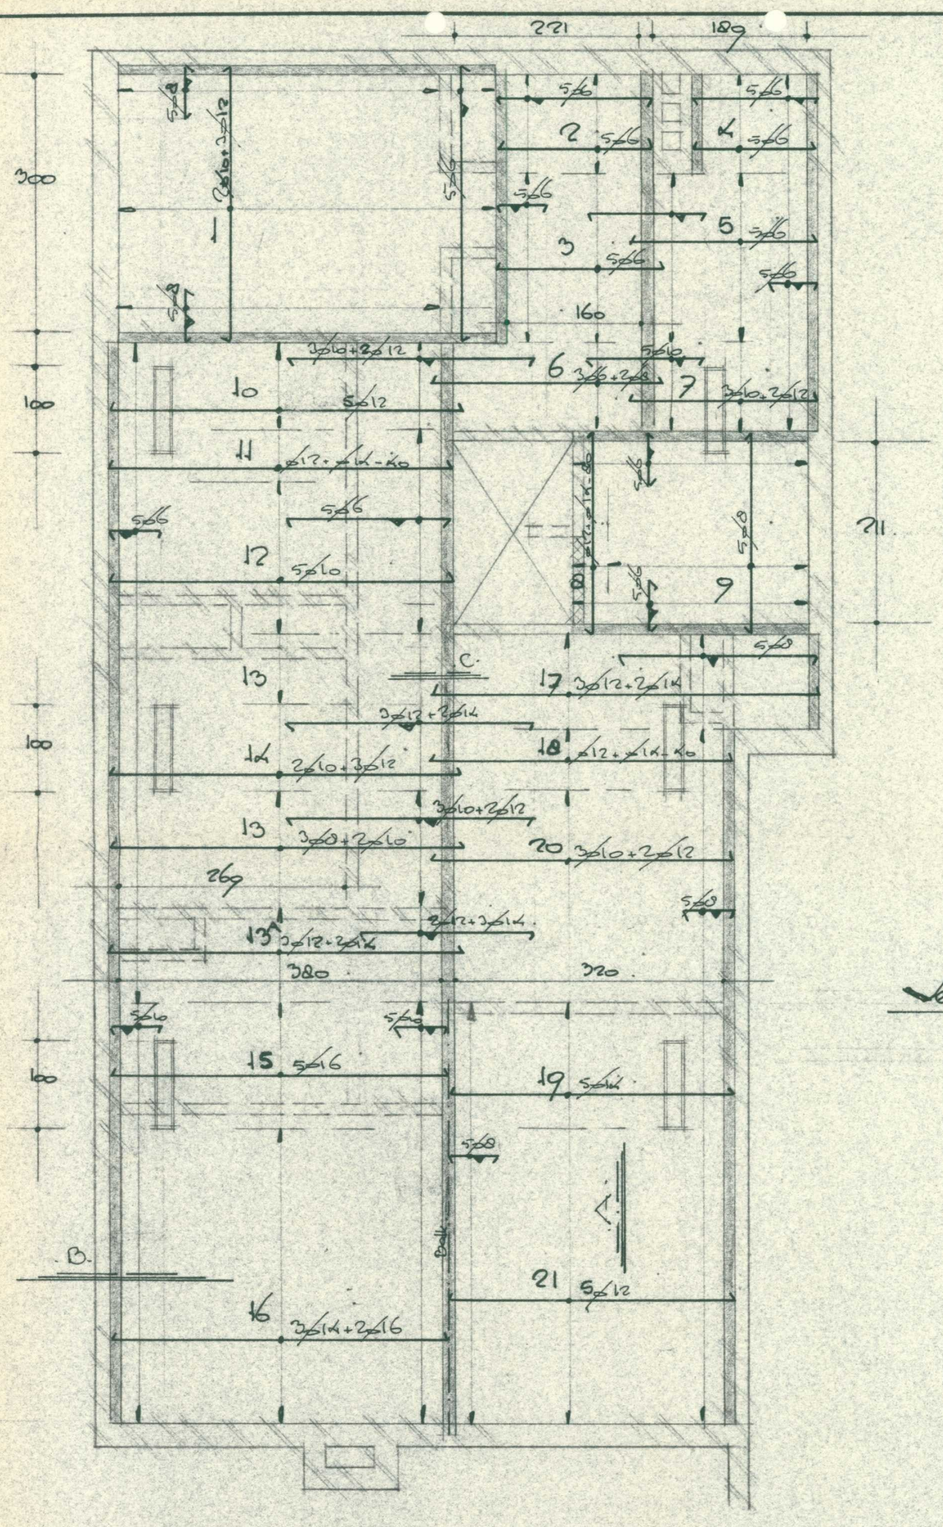


Balk: wapening en/of afmetingen nader door de directie te bepalen.


Verdiepingvloer

Nuttige belasting 200 kg/m².

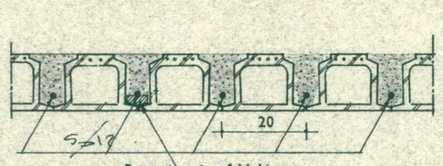


Betonringetje of-blokje ter ondersteuning van de wapening


Doorsnede A.

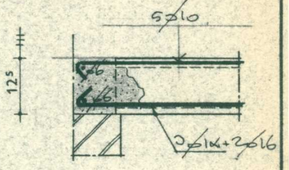


Doorsnede B.

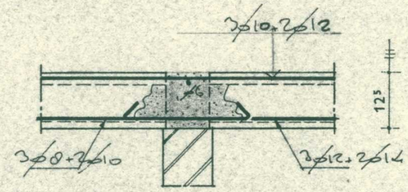


Doorsnede C.

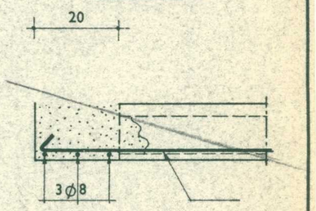

Raveling.

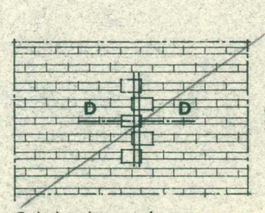

Gedeelte plattegrond met dwarsrib t.b.v. lastspreiding.

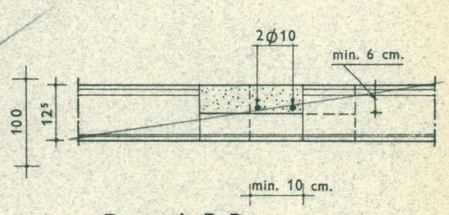

Doorsnede D–D.

Lichte scheidingswand, dik—cm, max.—— kg/m³ niet belast gerekend door bovenliggende constructies.

wanden op de vloer metselen na het verwijderen van de bekisting.

vakken —— afstorten met een betondruklaag dik— cm.

(druklagen dikker dan 4 cm. voorzien van een kruisnet Ø6-33)

Elementen ~~niet~~/wel in verband gelegd.

Betonsamenstelling 1 c. : 2 z. : 3 gr.

Max. korrelgrootte van het grind 16 mm.

[redacted]