


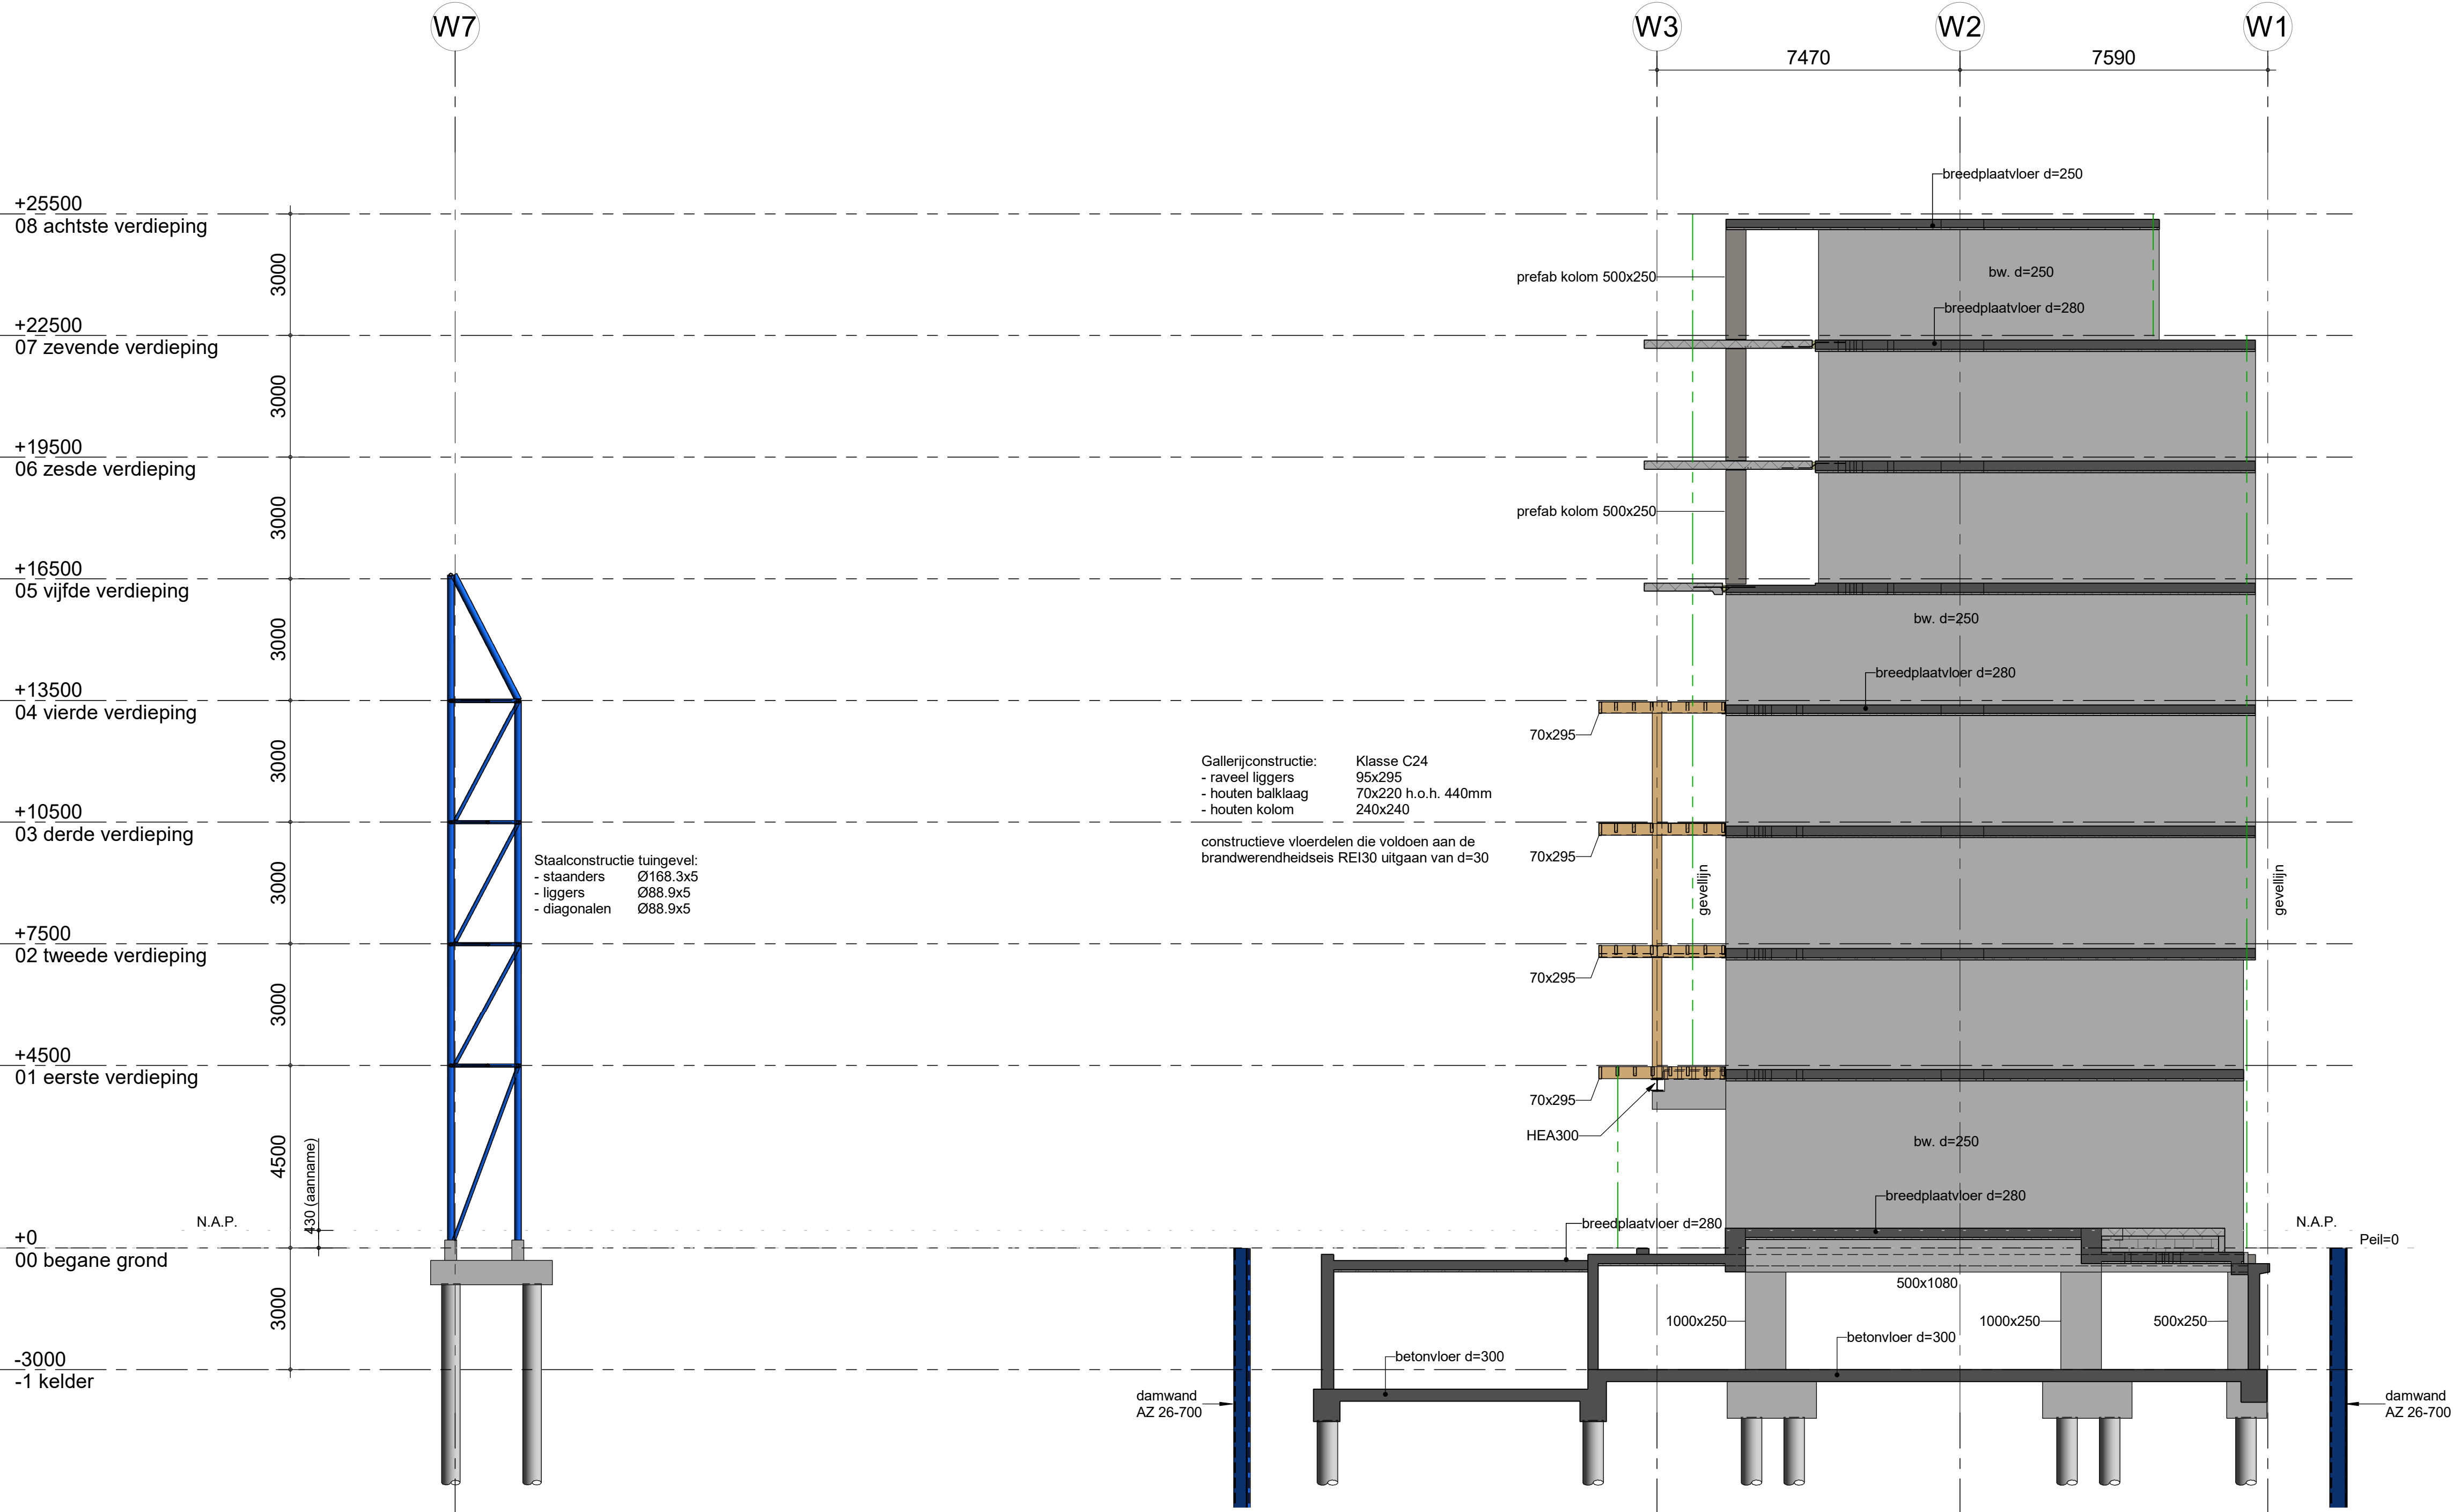

g									
f									
e									
d									
c									
b									
a	14-06-24	NNo	definitief t.b.v. aanvraag omgevingsvergunning	JBr	B	AR	AR		
wijziging		gew.	omschrijving	gec.		gez.			
project	Vlaardingenaan 11 te Amsterdam								
opdracht	NEOO ontwikkeling b.v.								
architect	WRK Architecten								
onderdeel	doorsnede C-C								
	getek.	06-03-24			JeH				
	gec.	JBr							
	gez.	AR							