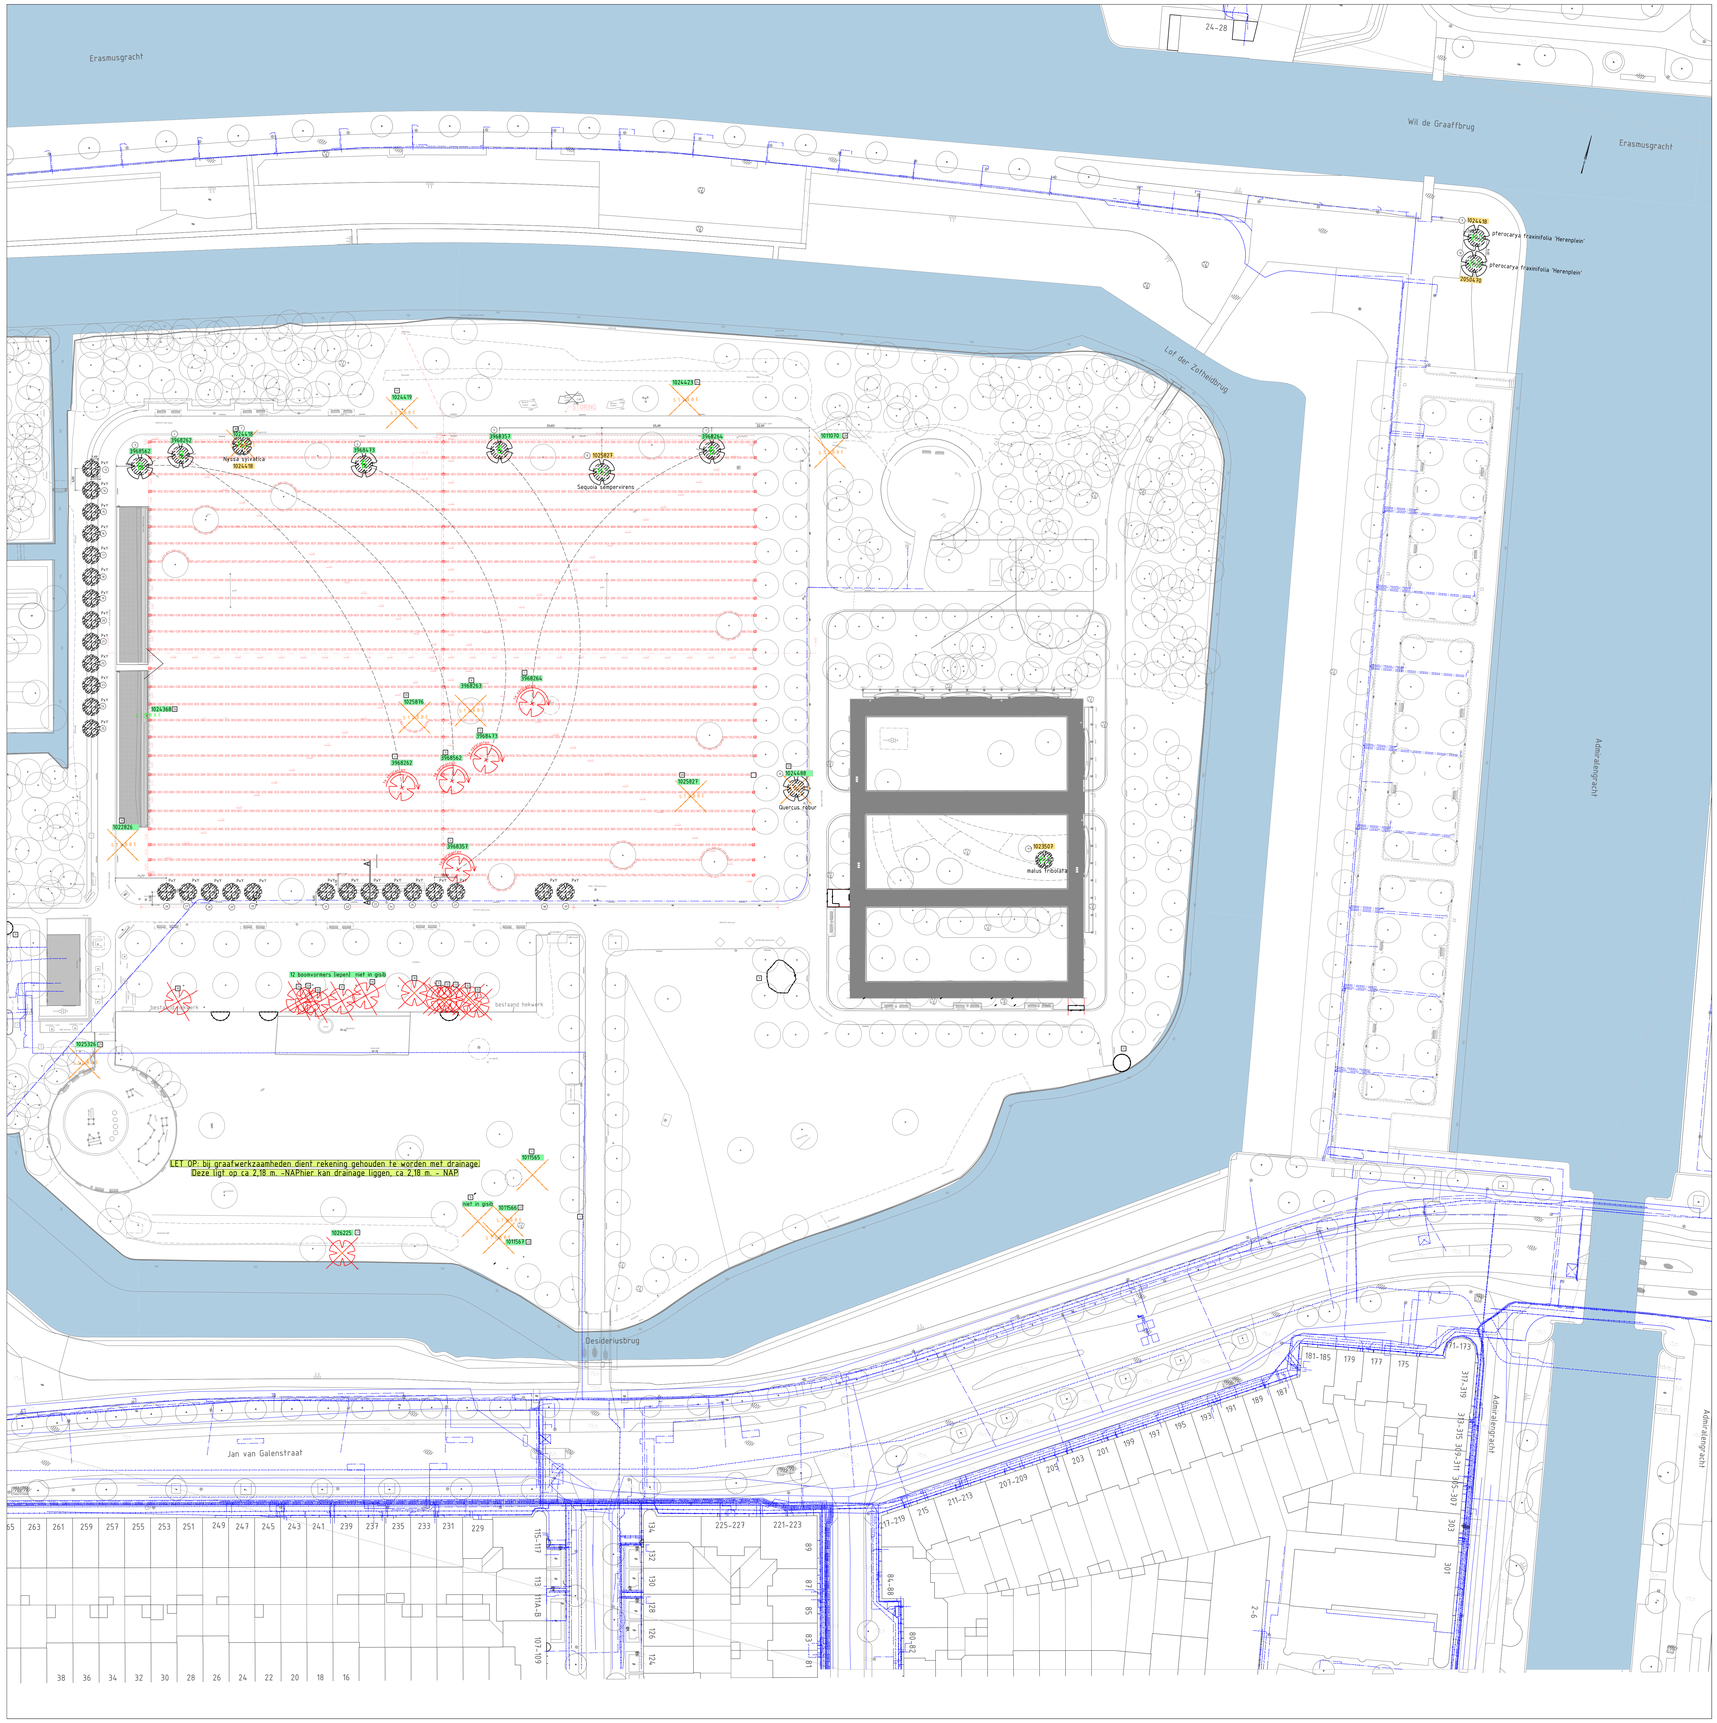

LEGENDA te verwijderen/verplanten bomen en rooien stobben

Bomen te verplanten

XXXXXXX ID nummer GISB

- 3968264 Populus nigra 'Brandaris'
- 3968473 Populus nigra 'Brandaris'
- 3968562 Ulmus 'Frontier'
- 1025876 Populus tremula
- 3968357 Fagus sylvatica 'Atropunicea'

Bomen te kappen

XXXXXXX ID nummer GISB

- 1150827 Quercus robur, gaan herplant, wordt vegetlinge
- niet in gisb Ulmus minor Dodoneiensis'
- niet in gisb Ulmus minor Dodoneiensis'
- niet in gisb Ulmus minor Dodoneiensis'
- niet in gisb Ulmus minor Dodoneiensis'
- niet in gisb Ulmus minor Dodoneiensis'
- niet in gisb Ulmus minor Dodoneiensis'
- 1026225 Prunus subhirtella 'Autumnalis' - gaan herplant, wordt NVO

Stobbes te verwijderen

XXXXXXX ID nummer GISB

- 3968263 Populus simonii 'Fastigiata' (geen herplant)
- 1024479 Populus canadensis 'Robusta' - gaan herplant
- 1024418 Populus canadensis 'Robusta' - gaan herplant
- 1022826 Populus canadensis 'Robusta' - gaan herplant
- 1025827 Populus canadensis 'Robusta' - gaan herplant
- 1024488 Quercus robur - herplant op zelfde locatie
- 1011566 Ulmus minor' - gaan herplant, wordt vegetlinge
- 1011567 Ulmus minor' - gaan herplant, wordt vegetlinge
- 1024423 Populus canadensis 'Robusta' - gaan herplant
- 1025876 Populus tremula
- 1010070 Buxe fo herplanten
- 1025326 Buxe fo herplanten
- 1011565 Ulmus minor, gaan herplant, wordt vegetlinge
- niet in gisb Salix caprea, gaan herplant, wordt vegetlinge

Stobbes laten staan

- 1024388 Populus canadensis 'Robusta' - gaan herplant

Gemeente Amsterdam

Bijlage 1: Kaplijst - Erasmuspark

Projectlocatie: **Erasmuspark**

Datum: 19 nov 2025

Behoort bij tekeningnr.

Boomnr.	ID-nr boom	Latijnse naam	Nederlandse naam	standplaats	Herplant	stamdiameter	conditie
1	3968264	Populus nigra 'Brandaris'	Populier	KAPVERGUNNING AL VERLEEND ?	Verplanting		
2	3968473	Populus nigra 'Brandaris'	Populier	KAPVERGUNNING AL VERLEEND ?	Verplanting		
3	3968562	Ulmus 'Frontier'	Iep	KAPVERGUNNING AL VERLEEND ?	Verplanting		
4	1025876	Populus tremula	Ratelpopulier	KAPVERGUNNING AL VERLEEND ?	Verplanting		
5	3968357	Fagus sylvatica 'Atropunicea	Beuk	KAPVERGUNNING AL VERLEEND ?	Verplanting		
6	3968263	Populus simonii 'Fastigiata'	Populier	STOBBE	Verplanting		
7	1011565	Ulmus minor	Gladde iep	STOBBE	Geen herplant	boom aanwezig?	boom niet aanwezig
8	Geen ID	Salix caprea	Boswilg	STOBBE	Geen herplant	NAMETEN	boom niet in gisib
10	Geen ID	Ulmus minor	Gladde iep	open grond	Geen herplant	20	boom niet in gisib
11	Geen ID	Ulmus minor	Gladde iep	open grond	Geen herplant	15	boom niet in gisib
12	Geen ID	Ulmus minor	Gladde iep	open grond	Geen herplant	15	boom niet in gisib
13	Geen ID	Ulmus minor	Gladde iep	open grond	Geen herplant	20	boom niet in gisib
14	Geen ID	Ulmus minor	Gladde iep	open grond	Geen herplant	20	boom niet in gisib
15	Geen ID	Ulmus minor	Gladde iep	open grond	Geen herplant	20	boom niet in gisib
16	Geen ID	Ulmus minor	Gladde iep	open grond	Geen herplant	20	boom niet in gisib
17	1024419	Populus canadensis 'Robusta'	Canadese populier	STOBBE	Geen herplant		
18	1024418	Populus canadensis 'Robusta'	Canadese populier	STOBBE	Geen herplant		
19	1022826	Populus canadensis 'Robusta'	Canadese populier	STOBBE	Geen herplant		
20	1025827	Populus canadensis 'Robusta'	Canadese populier	STOBBE	Geen herplant		
21	1024488	Quercus robur	Zomereik	STOBBE	Herplant zelfde		
22	1011566	Ulmus minor	Gladde iep	STOBBE	Geen herplant		
23	1011567	Ulmus minor	Gladde iep	STOBBE	Geen herplant		
24	1024423	Populus canadensis 'Robusta'	Canadese populier	STOBBE	Geen herplant		
25	1025876	Populus tremula	Ratelpopulier	STOBBE	Geen herplant		
26	1024368	Populus canadensis 'Robusta'	Canadese populier		Geen herplant		
27	1026225	Prunus subhirtella 'Autumnalis"	Sierkers	open grond	Geen herplant	20	
30	Geen ID	Ulmus minor	Gladde iep	open grond	Geen herplant		
31	Geen ID	Ulmus minor	Gladde iep	open grond	Geen herplant		
32	Geen ID	Ulmus minor	Gladde iep	open grond	Geen herplant		
33	Geen ID	Ulmus minor	Gladde iep	open grond	Geen herplant		
34	Geen ID	Ulmus minor	Gladde iep	open grond	Geen herplant		
35	Geen ID	Ulmus minor	Gladde iep	open grond	Geen herplant		

LEGENDA nieuwe bomen

Nieuwe boom, uit herplant centrale veld

XXXXXXX Nieuwe boom, afkomstig uit gfr 750 bomen

XXXX Nieuwe bomen
Prunus x yedoensis, 27 st
stamomtrek 20 - 25 cm, draadkluit

Nieuwe boom, 'te groefte, zie lijst

	ID	Latijnse naam	Nederlandse naam	Nieuw/Herplant		Aanplantmaat
1	3968264	Populus nigra 'Brandaris'	Populier	H	Centrale veld	12
2	3968473	Populus nigra 'Brandaris'	Populier	H	Centrale veld	20
3	3968562	Ulmus 'Frontier'	Iep	H	Centrale veld	15
4	3968262	Populus tremula	Ratelpopulier	H	Centrale veld	15
5	3968263	Fagus sylvatica 'Atropunicea'	Beuk	H	Centrale veld	?
7	1024368	Nyssa sylvatica	Zwarte tupeloboom	H	750 jaar	25 - 30
8	1025827	Sequoia sempervirens	Kustmammoetboom	H	750 jaar	5 m. hoog
9	1024418	Pterocary fraxinifolia 'Herenplein'	Gewone vleugelnoot	H	750 jaar	35-40
10	2050470	Pterocary fraxinifolia 'Herenplein'	Gewone vleugelnoot	H	750 jaar	35-40
11	1023507	Malus tribolata	Sierappel	H	750 jaar	20-25
12	1024488	Quercus robur	Zomereik	N		20-25
13		Prunus x yedoensis	Sierkers	N		18 - 20
14		Prunus x yedoensis	Sierkers	N		18 - 20
15		Prunus x yedoensis	Sierkers	N		18 - 20
16		Prunus x yedoensis	Sierkers	N		18 - 20
17		Prunus x yedoensis	Sierkers	N		18 - 20
18		Prunus x yedoensis	Sierkers	N		18 - 20
19		Prunus x yedoensis	Sierkers	N		18 - 20
20		Prunus x yedoensis	Sierkers	N		18 - 20
21		Prunus x yedoensis	Sierkers	N		18 - 20
22		Prunus x yedoensis	Sierkers	N		18 - 20
23		Prunus x yedoensis	Sierkers	N		18 - 20
24		Prunus x yedoensis	Sierkers	N		18 - 20
25		Prunus x yedoensis	Sierkers	N		18 - 20
26		Prunus x yedoensis	Sierkers	N		18 - 20
27		Prunus x yedoensis	Sierkers	N		18 - 20
28		Prunus x yedoensis	Sierkers	N		18 - 20
29		Prunus x yedoensis	Sierkers	N		18 - 20
30		Prunus x yedoensis	Sierkers	N		18 - 20
31		Prunus x yedoensis	Sierkers	N		18 - 20
32		Prunus x yedoensis	Sierkers	N		18 - 20
33		Prunus x yedoensis	Sierkers	N		18 - 20
34		Prunus x yedoensis	Sierkers	N		18 - 20
35		Prunus x yedoensis	Sierkers	N		18 - 20
36		Prunus x yedoensis	Sierkers	N		18 - 20
37		Prunus x yedoensis	Sierkers	N		18 - 20
38		Prunus x yedoensis	Sierkers	N		18 - 20
39		Prunus x yedoensis	Sierkers	N		18 - 20

Gemeente Amsterdam

Ingenieursbureau

Weesperstraat 430
Postbus 32693
1100 AR Amsterdam

Opdrachtgever: Gemeente Amsterdam

Project: Toekomstbestendig Erasmuspark

Onderwerp: OVERZICHT BOMEN / STOBBES EN HERPLANT

Project ID: 240044	Behoort bij:	Fase: ON	Status: Voorlopig
Tekening ID: 240044-AIB-XXXX-XXXXX-DR-C-0001	Bladnummer: 1 / Van: 1	Schaal: 1:500	Formaat: A0
Opsteller: A. Binnekamp	D.D.: 09-10-2025	Victornr: nTb	Wijziging:
Controle:	D.D.: 04-11-2025		
Vrijgegeven:	D.D.: 19-11-2025		

Auteursrechten voorbehouden