

BVO & GO

hfb-Tekeningenlijst BVO GO					
Blok	tek. nummer	onderdeel	schaal	getekend	laatst gewijzigd
P1.1	DO-800-01	Oppervlakten totaal	1:200	31-10-2024	22-05-2026
P1.1	DO-800-02	BVO beganegronnd & eerste verdieping	1:200	31-10-2024	22-05-2026
P1.1	DO-800-03	BVO tweede & derde verdieping	1:200	31-10-2024	22-05-2026
P1.1	DO-800-04	BVO vierde & vijfde verdieping	1:200	31-10-2024	22-05-2026
P1.1	DO-800-05	GO beganegronnd & eerste verdieping	1:200	31-10-2024	22-05-2026
P1.1	DO-800-06	GO tweede & derde verdieping	1:200	31-10-2024	22-05-2026
P1.1	DO-800-07	GO vierde & vijfde verdieping	1:200	31-10-2024	22-05-2026



adres
HFB B.V.
Vasteland 78
3011 BN, Rotterdam
telefoonnummer
010 266 66 44
website
www.hfb-groep.nl

e-mail
info@hfb-groep.nl

A 22-05-2026 wijzigingen t.b.v. welstand HFB
wijzdatum omschrijving door

project onderdeel
Marktkwartier West fase 1 , Amsterdam P1.1
opdrachtgever projectmanager
Marttkwartier C.V.

fase
DO


DEFINITIEF

tekeningnaam
BVO & GO overzichten

formaat schaal getekend/gewijzigd projectcode tekeningcode
A3 n.v.t. 31-10-2024 20087 DO-800
A 22-05-2026


Area Schedule (BVO)		
Functie	Bouwlaag	BVO
entree woonfunctie	00 begane grond P1.1	11.35 m²
niet overdekte buitenruimte	00 begane grond P1.1	23.63 m²
overdekte buitenruimte	00 begane grond P1.1	89.37 m²
woonfunctie	00 begane grond P1.1	616.10 m²
		740.45 m²
niet overdekte buitenruimte	01 eerste verdieping P1.1	7.14 m²
overdekte buitenruimte	01 eerste verdieping P1.1	85.36 m²
woonfunctie	01 eerste verdieping P1.1	614.72 m²
		707.22 m²
niet overdekte buitenruimte	02 tweede verdieping P1.1	7.14 m²
overdekte buitenruimte	02 tweede verdieping P1.1	85.36 m²
woonfunctie	02 tweede verdieping P1.1	626.07 m²
		718.57 m²
niet overdekte buitenruimte	03 derde verdieping P1.1	7.14 m²
overdekte buitenruimte	03 derde verdieping P1.1	85.36 m²
woonfunctie	03 derde verdieping P1.1	626.07 m²
		718.57 m²
niet overdekte buitenruimte	04 vierde verdieping P1.1	7.14 m²
overdekte buitenruimte	04 vierde verdieping P1.1	85.36 m²
woonfunctie	04 vierde verdieping P1.1	626.07 m²
		718.57 m²
niet overdekte buitenruimte	05 vijfde verdieping P1.1	33.85 m²
overdekte buitenruimte	05 vijfde verdieping P1.1	58.65 m²
woonfunctie	05 vijfde verdieping P1.1	626.07 m²
		718.57 m²

Area Schedule (GO)		
Bouwnummer	Woningtype	GO
P1.1-00-01	P1.1-MG-A	121.69 m²
P1.1-00-02	P1.1-K-B	64.75 m²
P1.1-00-03	P1.1-K-C	70.28 m²
P1.1-00-04	P1.1-M-D	90.14 m²
P1.1-00-05	P1.1-G-E	141.55 m²
P1.1-01-06	P1.1-MG-F	122.40 m²
P1.1-01-07	P1.1-M-G	92.22 m²
P1.1-01-08	P1.1-K-H	69.46 m²
P1.1-01-09	P1.1-M-D	89.59 m²
P1.1-01-10	P1.1-G-I	140.26 m²
P1.1-02-11	P1.1-MG-F	122.97 m²
P1.1-02-12	P1.1-MG-J	103.81 m²
P1.1-02-13	P1.1-K-C	69.46 m²
P1.1-02-14	P1.1-M-D	89.59 m²
P1.1-02-15	P1.1-G-I	140.26 m²
P1.1-03-16	P1.1-MG-F	122.97 m²
P1.1-03-17	P1.1-MG-J	103.81 m²
P1.1-03-18	P1.1-K-H	69.46 m²
P1.1-03-19	P1.1-M-D	89.59 m²
P1.1-03-20	P1.1-G-I	140.26 m²
P1.1-04-21	P1.1-MG-F	122.97 m²
P1.1-04-22	P1.1-MG-J	103.81 m²
P1.1-04-23	P1.1-K-C	69.46 m²
P1.1-04-24	P1.1-M-D	89.59 m²
P1.1-04-25	P1.1-G-I	140.26 m²
P1.1-05-26	P1.1-MG-F	122.97 m²
P1.1-05-27	P1.1-MG-J	103.81 m²
P1.1-05-28	P1.1-K-H	69.46 m²
P1.1-05-29	P1.1-M-D	89.59 m²
P1.1-05-30	P1.1-G-I	140.26 m²
		3106.70 m²

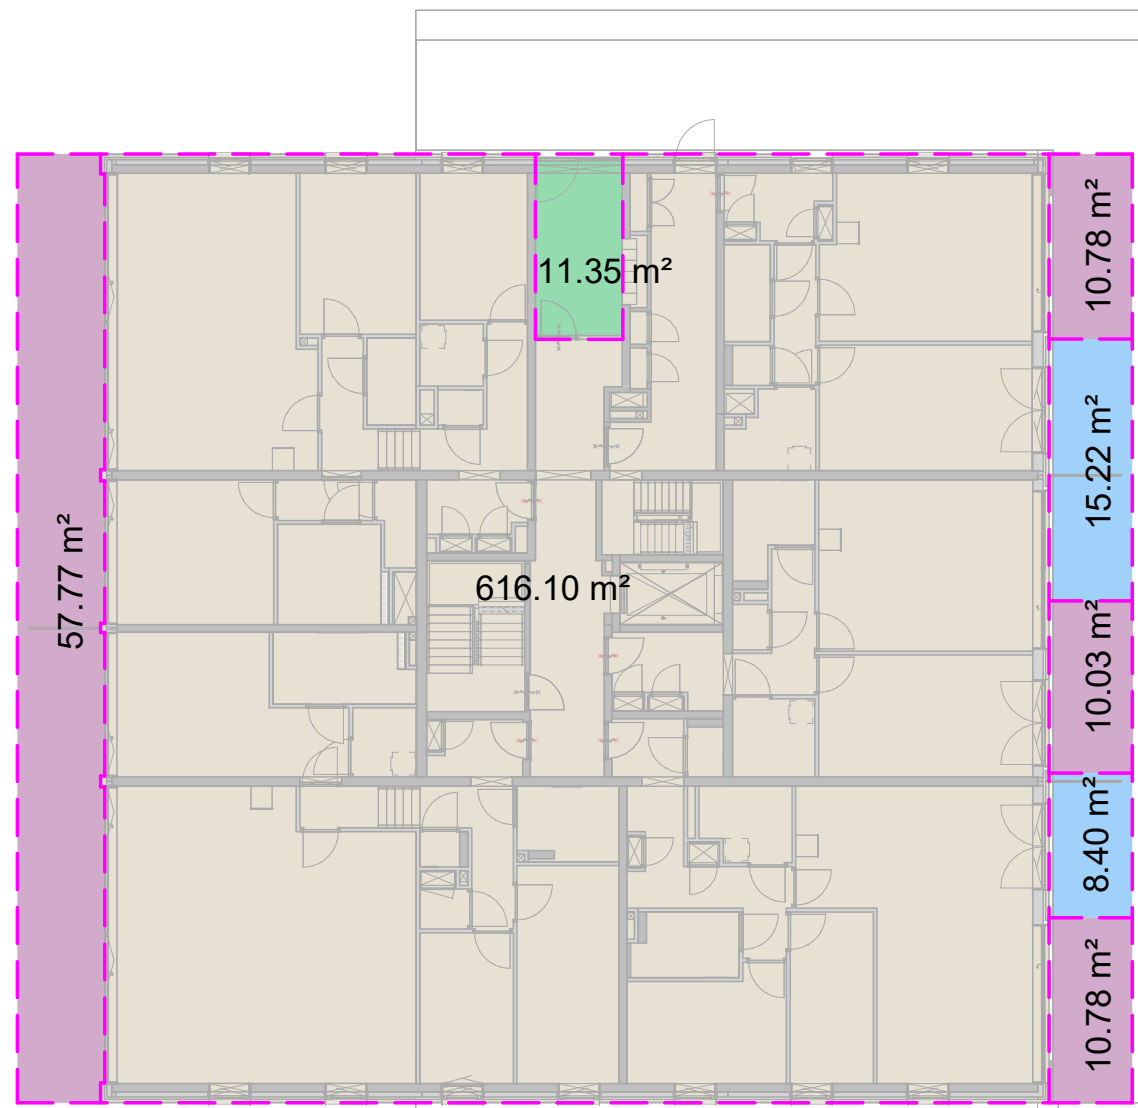

Begane grond P1.1

schaal 1 : 200

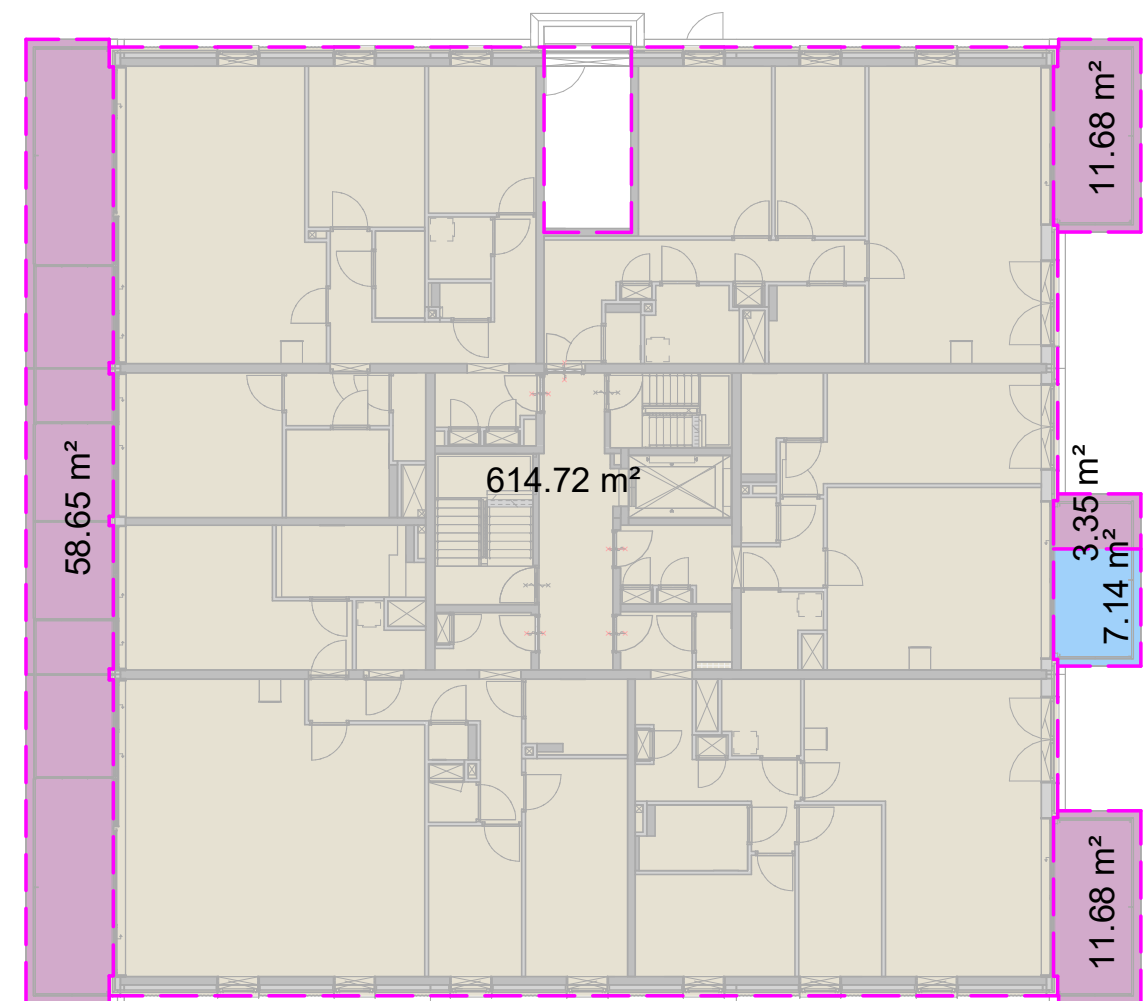

Eerste verdieping P1.1

schaal 1 : 200


Bruto Vloer Oppervlak



hfb


formaat A3 schaal 1:200 getekend/gewijzigd 31-10-2024 A 22-05-2026 projectcode 20087 tekeningcode DO-800-02

DEFINITIEF

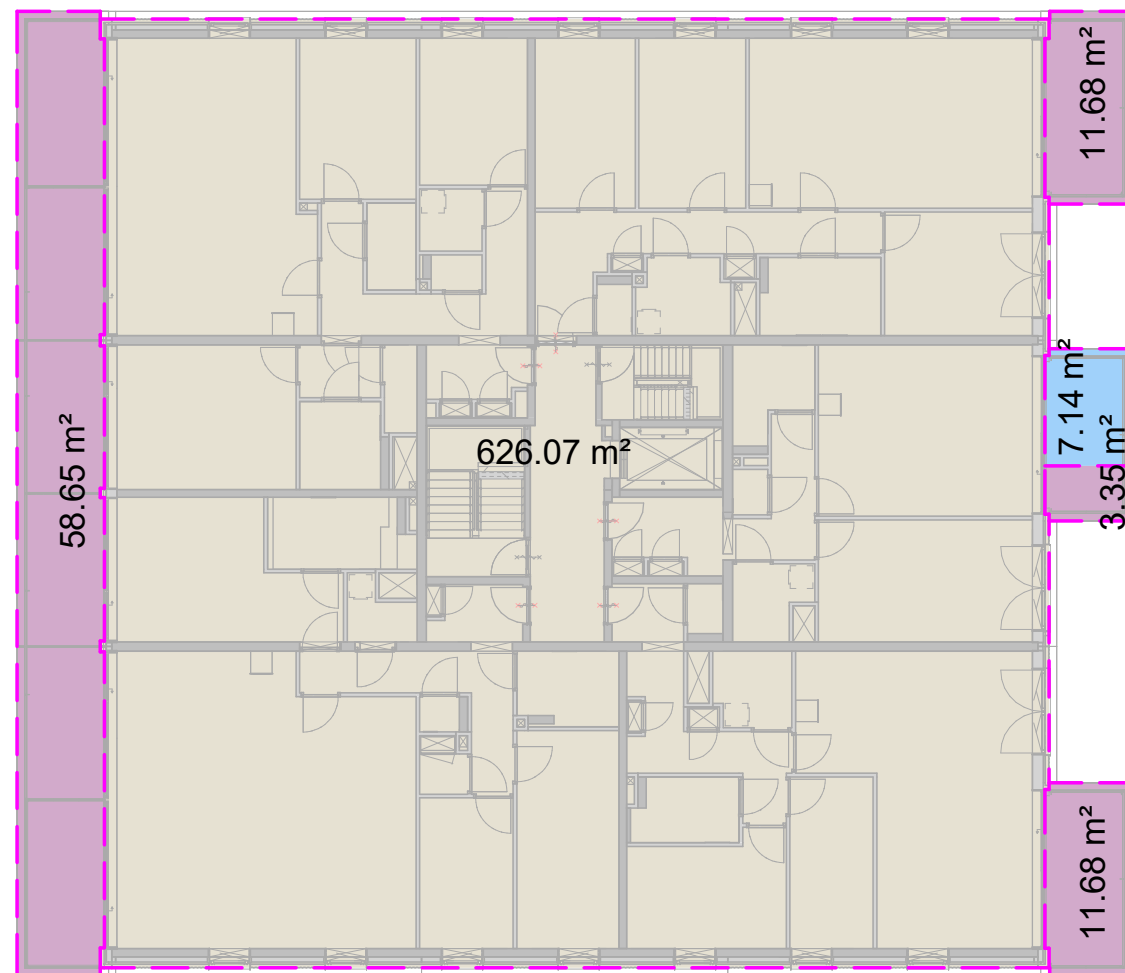

Tweede verdieping P1.1

schaal 1 : 200

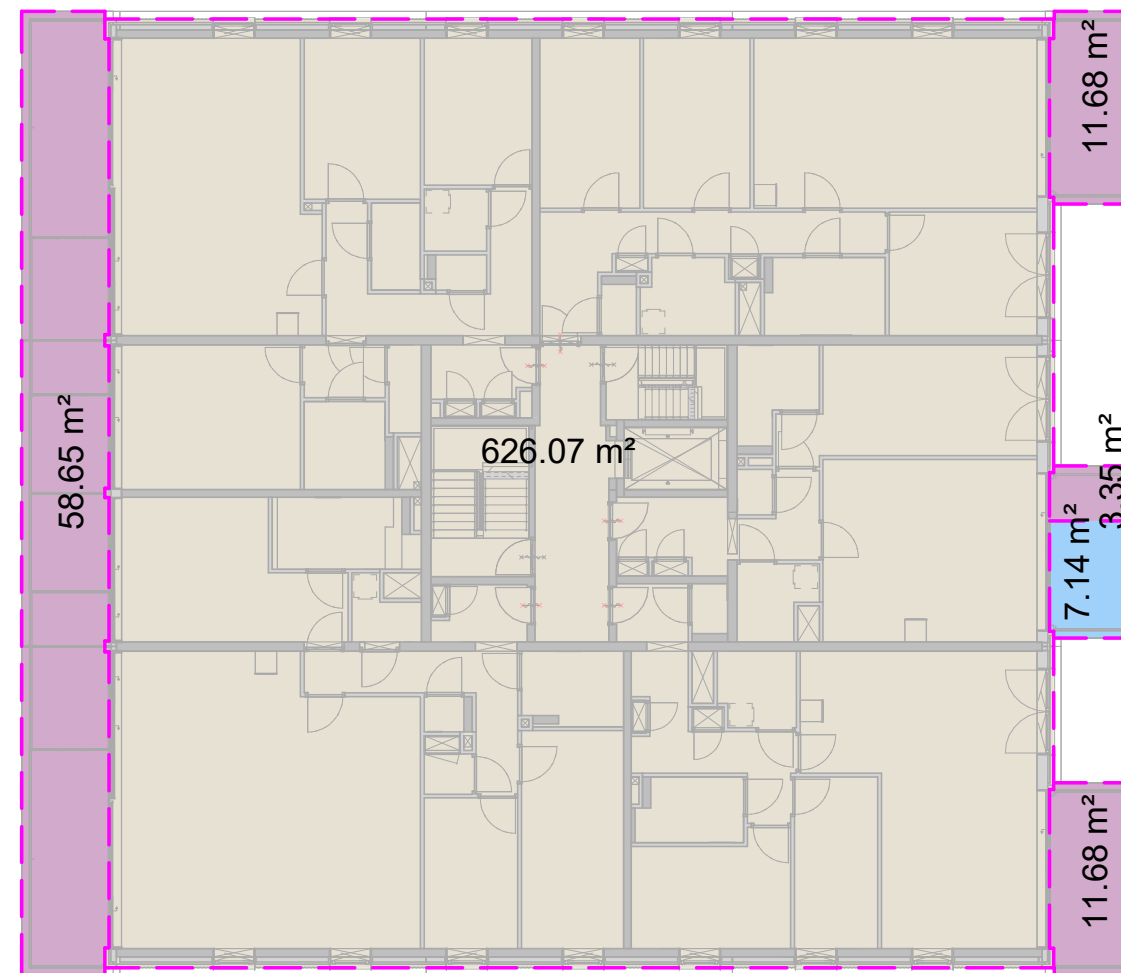

Derde verdieping P1.1


schaal 1 : 200

Bruto Vloer Oppervlak




hfb

DEFINITIEF

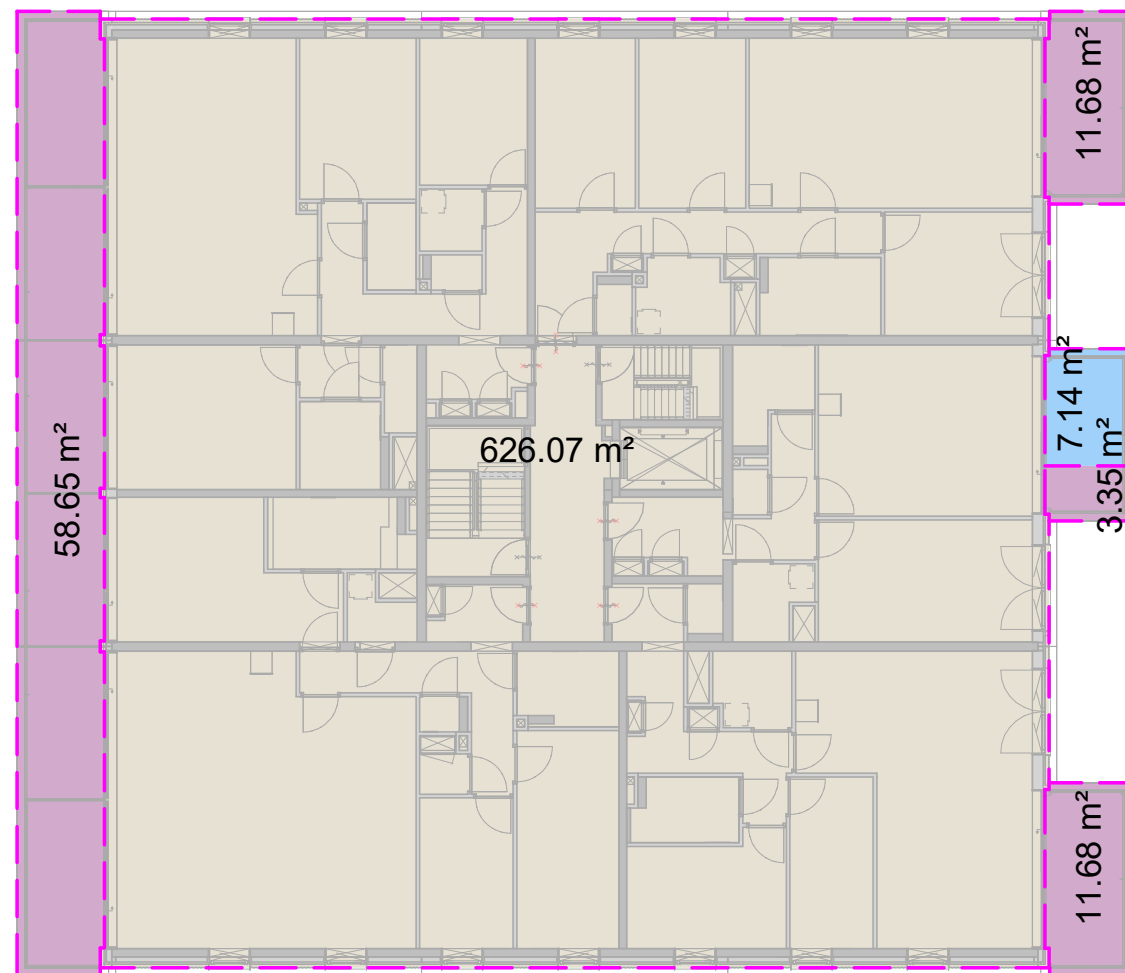

Vierde verdieping P1.1

schaal 1 : 200

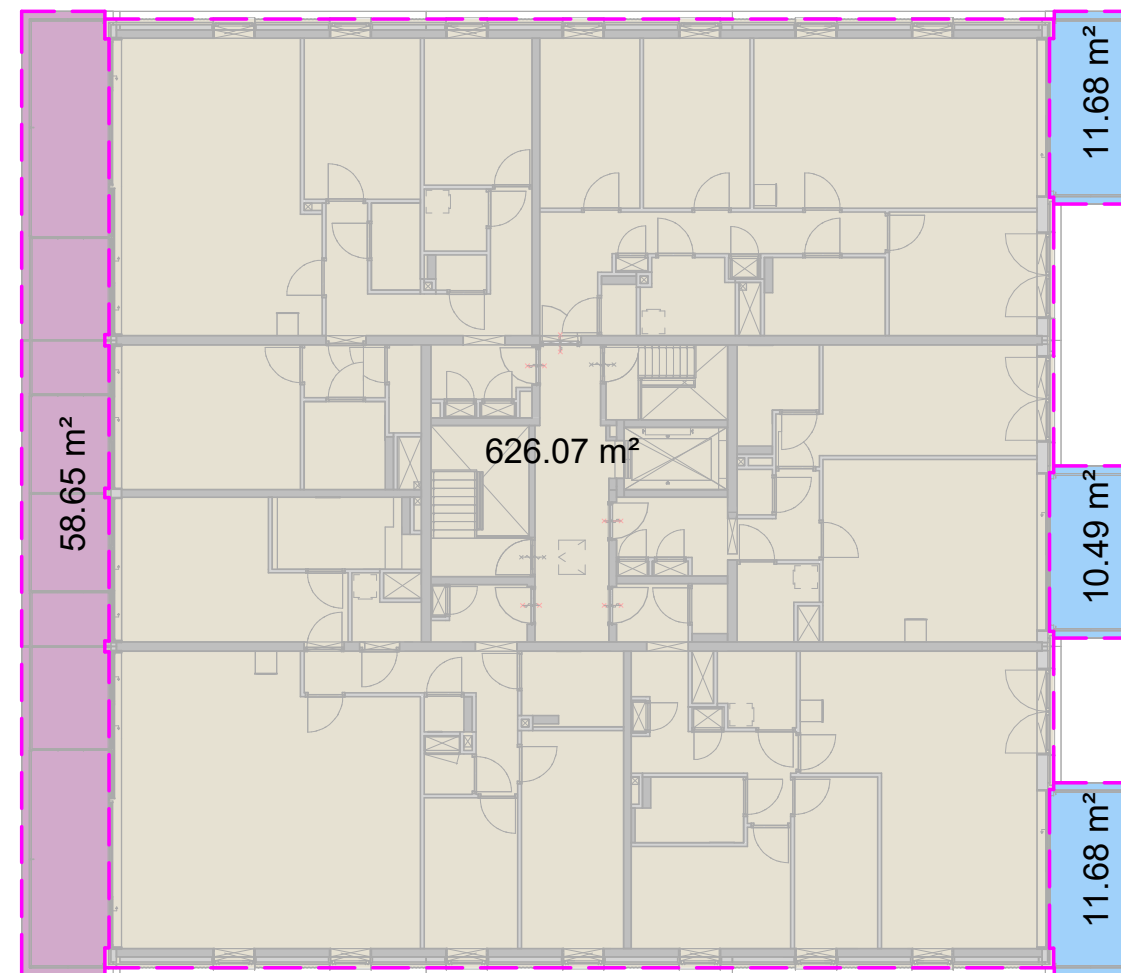


Vijfde verdieping P1.1

schaal 1 : 200

Bruto Vloer Oppervlak



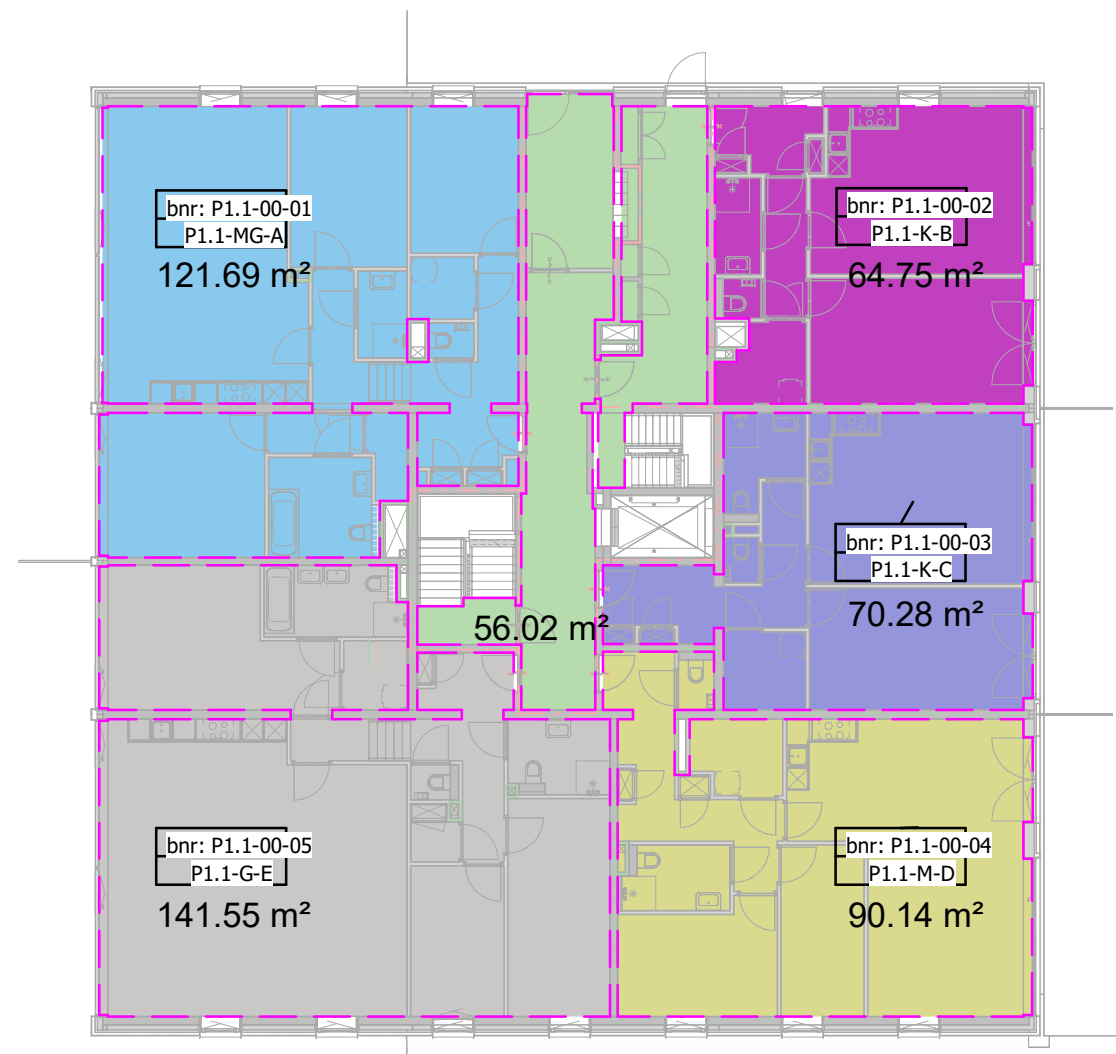


Begane grond P1.1

schaal 1 : 200

Gebruiksoppervlakte

P1.1-G-E	P1.1-K-B	P1.1-MG-A
P1.1-K-C	P1.1-M-D	gemeenschappelijke verkeersruimte

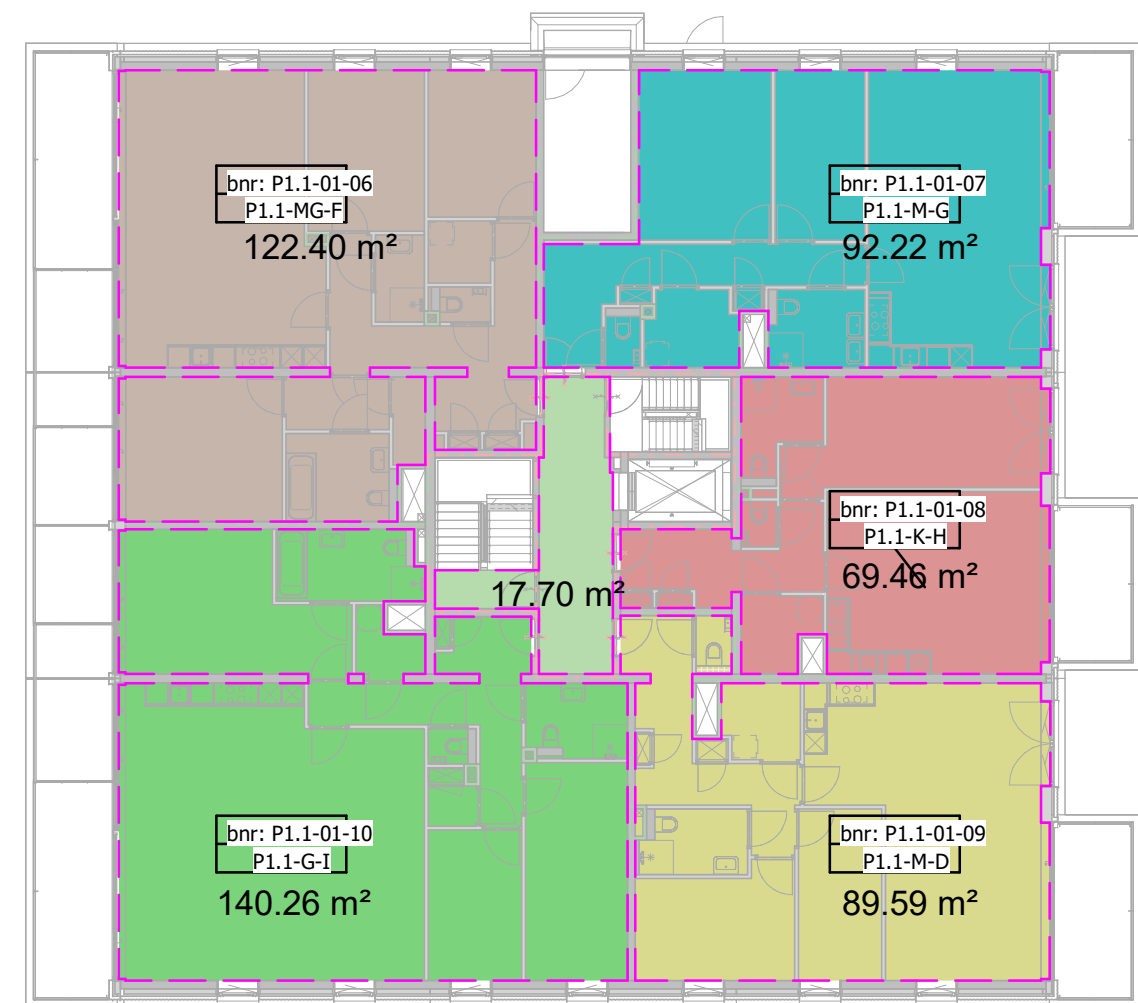

Eerste verdieping P1.1

schaal 1 : 200


Gebruiksoppervlakte

P1.1-G-I	P1.1-M-D	P1.1-M-G
P1.1-K-H	P1.1-MG-F	gemeenschappelijke verkeersruimte

hfb

formaat schaal getekend/gewijzigd projectcode tekeningcode
A3 1:200 31-10-2024 20087 DO-800-05
A 22-05-2026



DEFINITIEF

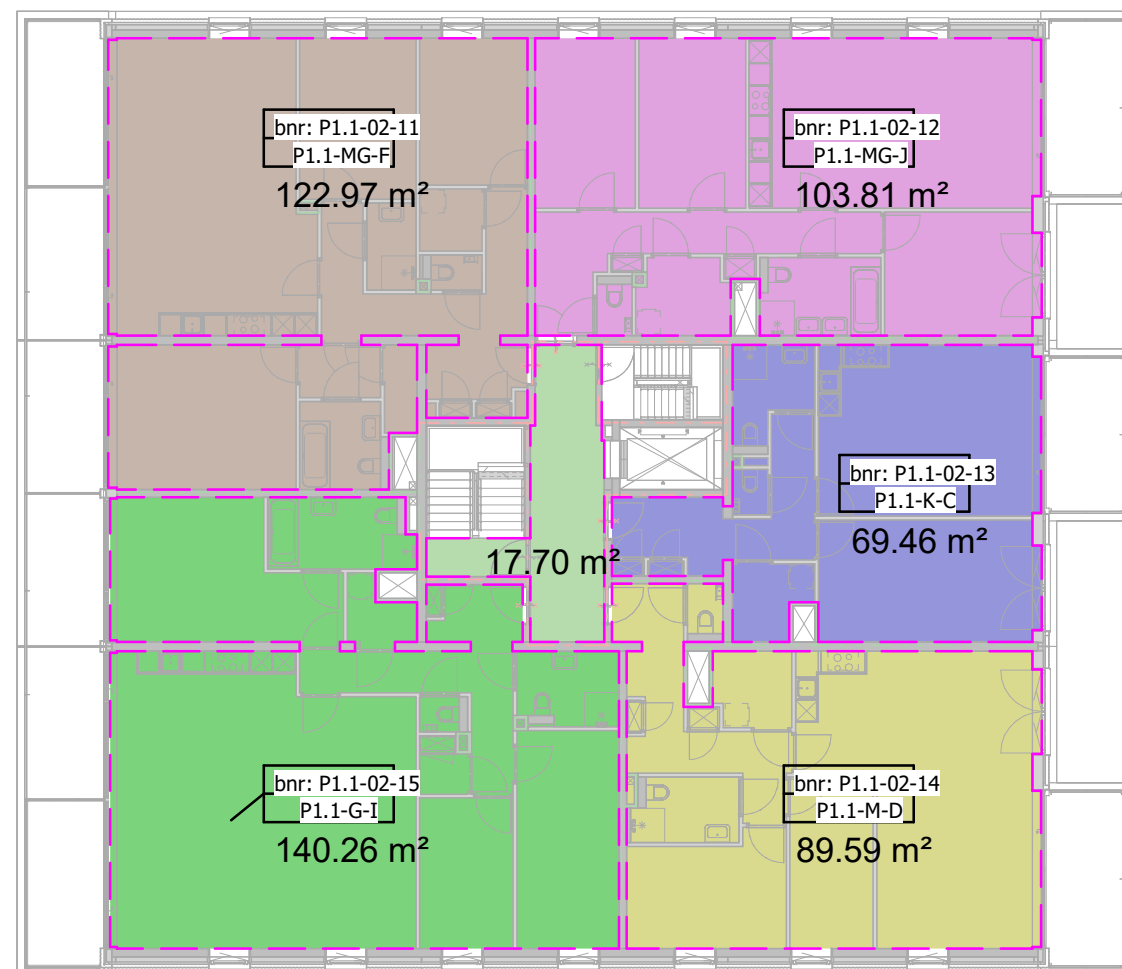

Tweede verdieping P1.1

schaal 1 : 200

Gebruiksoppervlakte

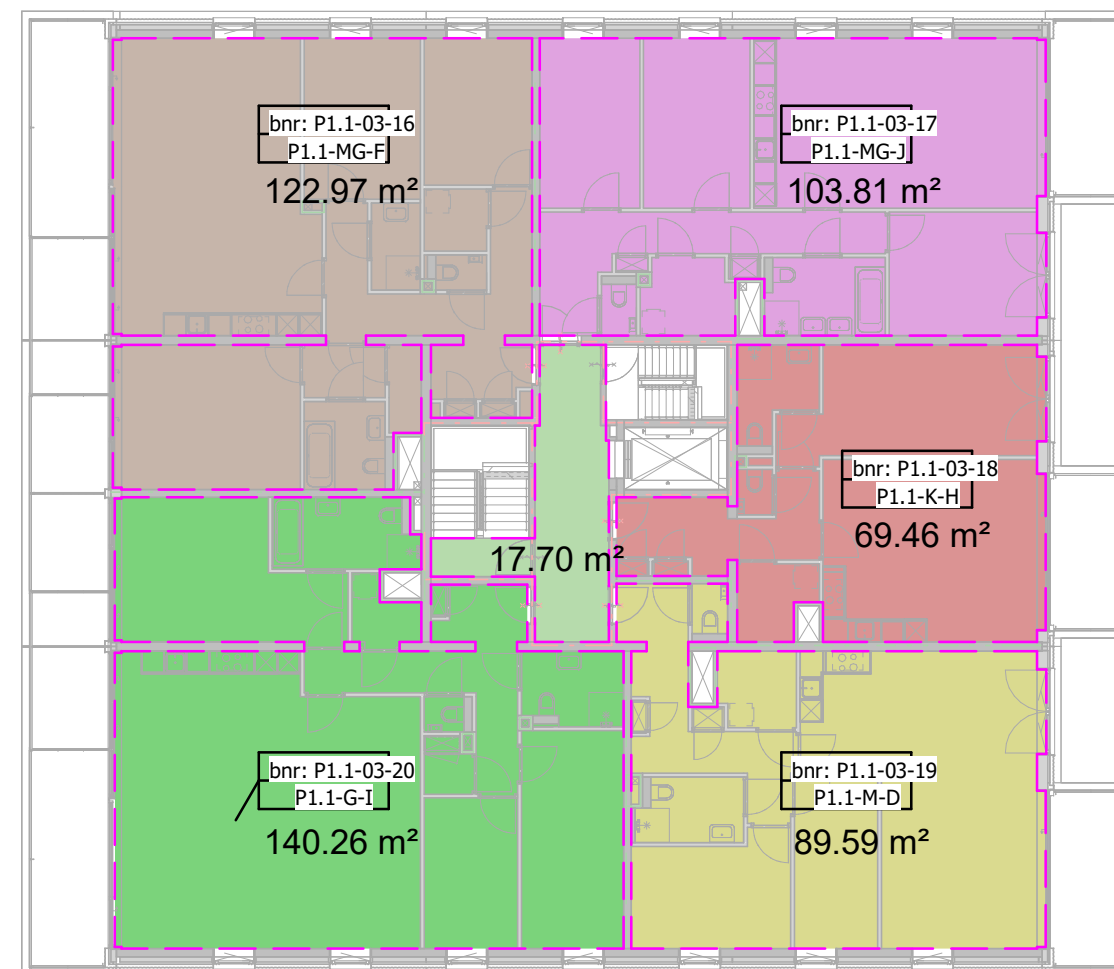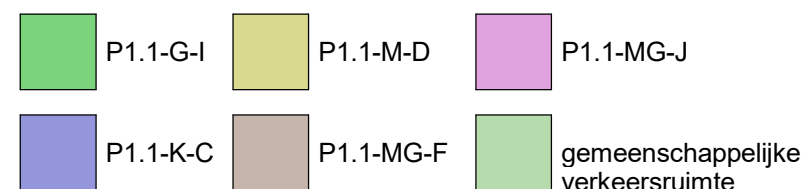

Derde verdieping P1.1

schaal 1 : 200


Gebruiksoppervlakte



hfb

formaat A3 schaal 1:200 getekend/gewijzigd 31-10-2024 / A 22-05-2026 projectcode 20087 tekeningcode DO-800-06


DEFINITIEF

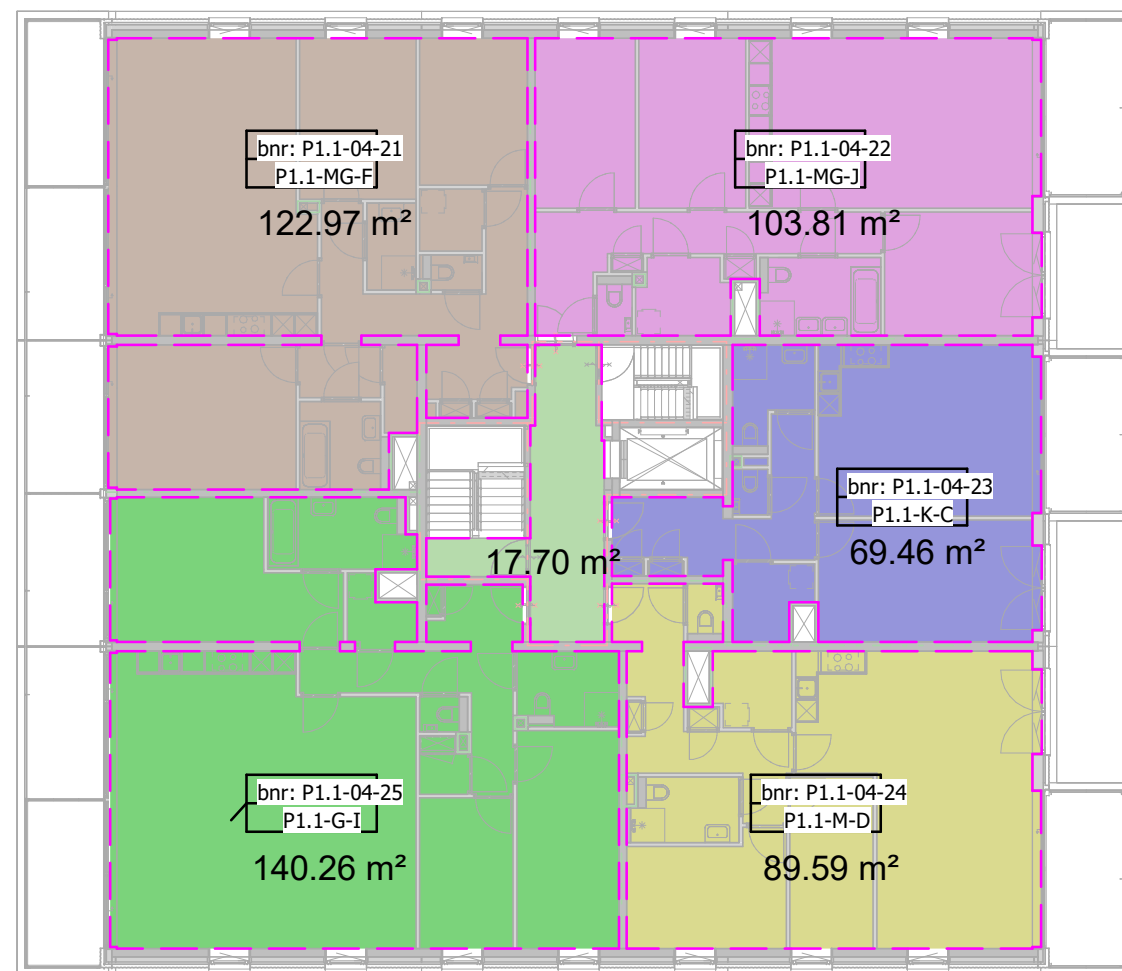

Vierde verdieping P1.1

schaal 1 : 200


Gebruiksoppervlakte

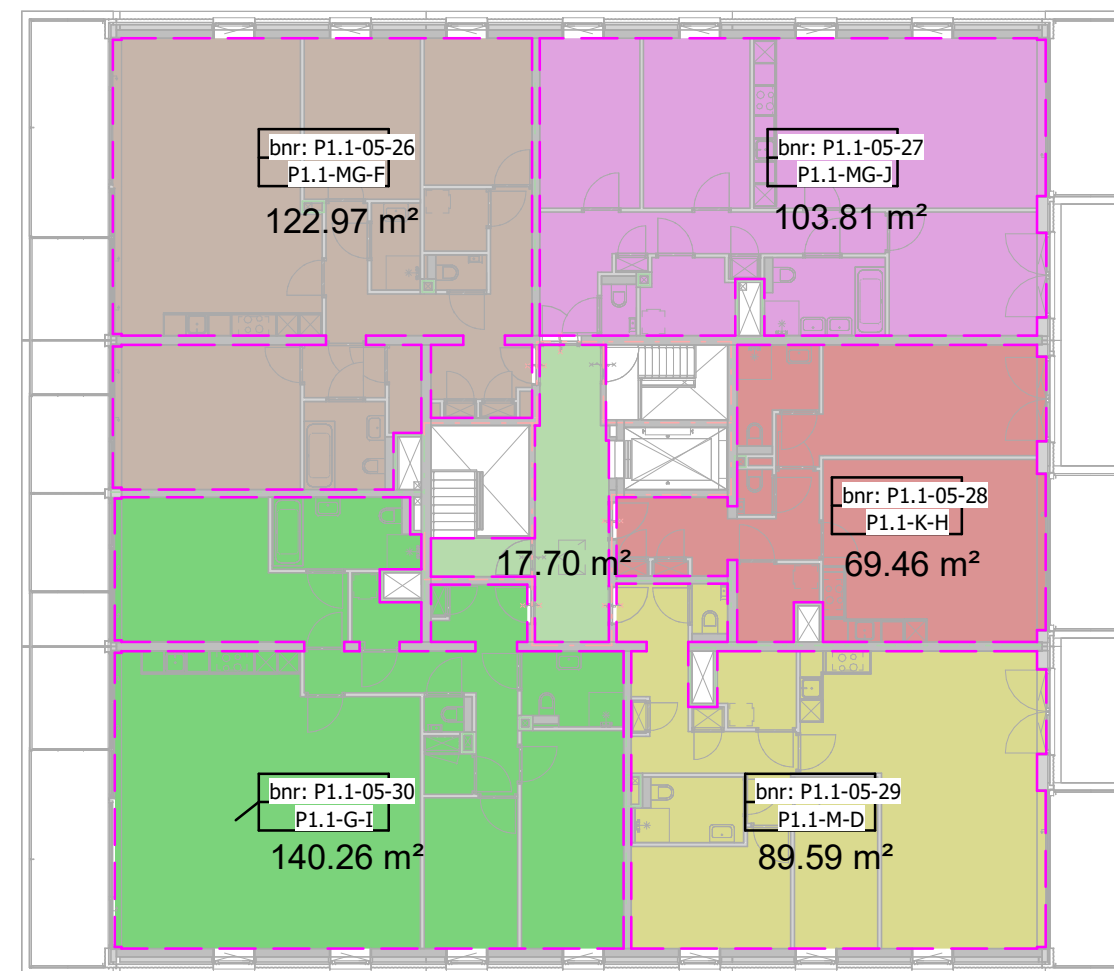

Vijfde verdieping P1.1

schaal 1 : 200

Gebruiksoppervlakte

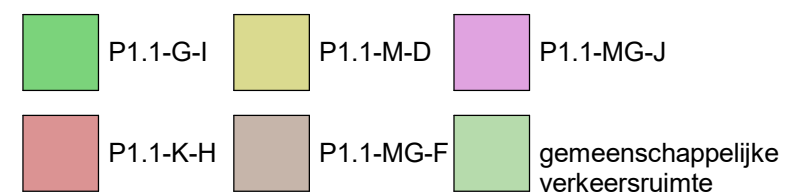

hfb

formaat schaal getekend/gewijzigd projectcode tekeningcode
A3 1:200 31-10-2024 20087 DO-800-07
A 22-05-2026

DEFINITIEF