
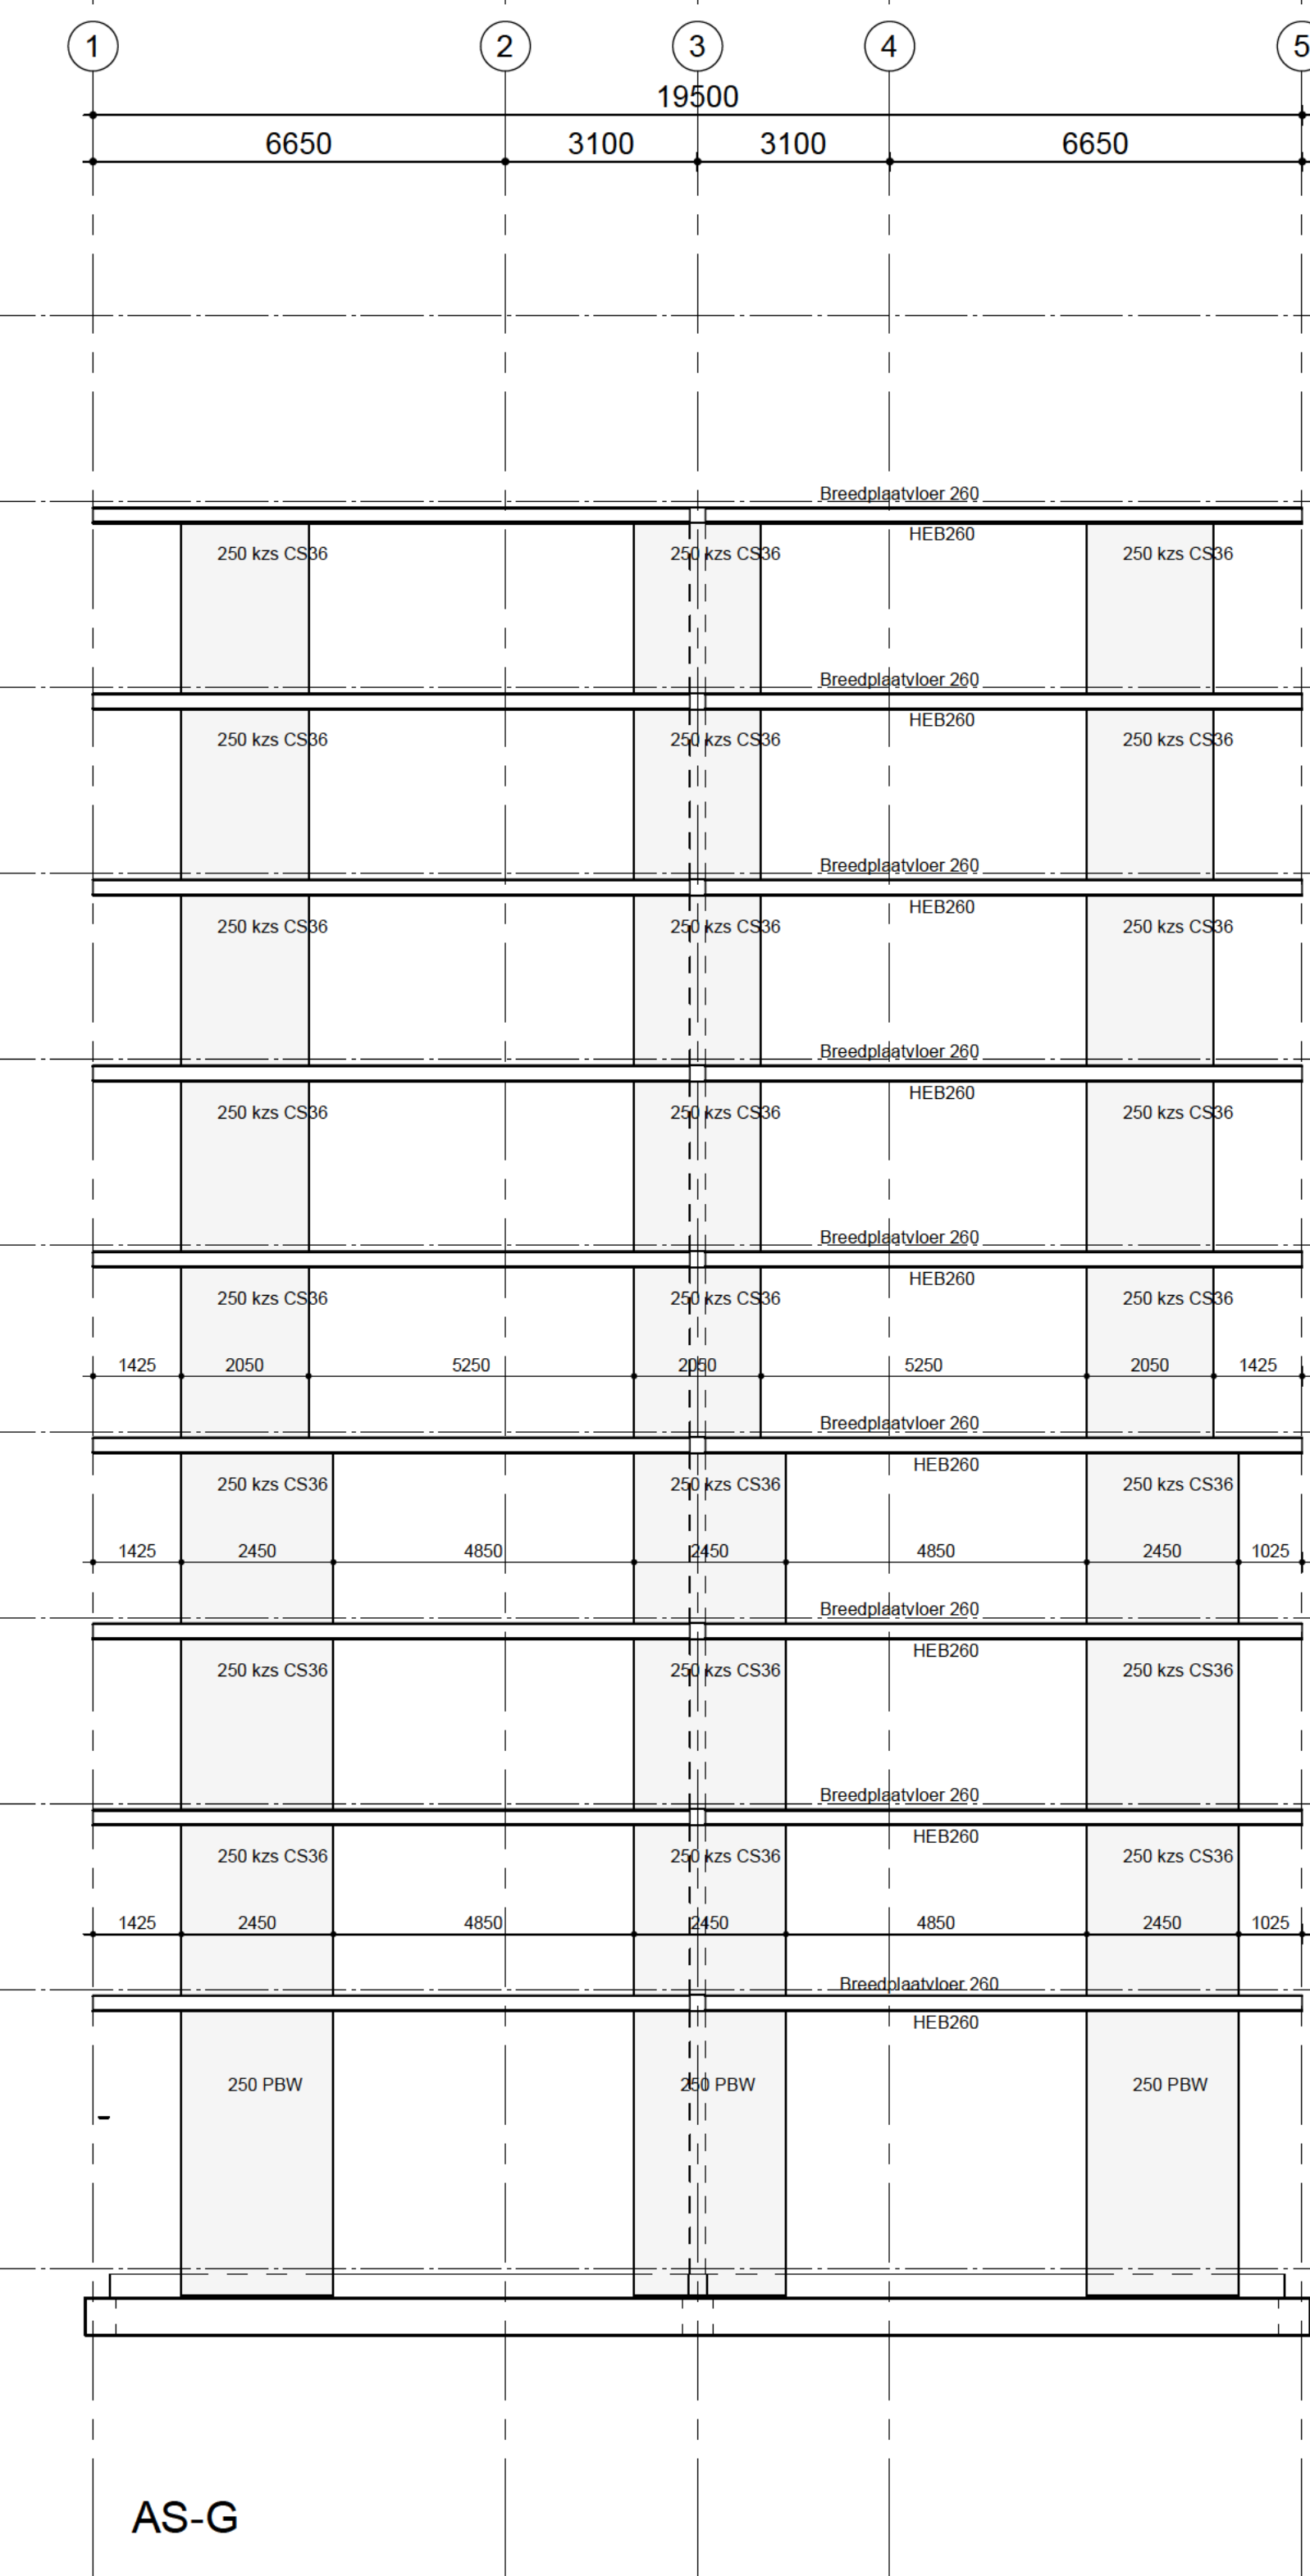
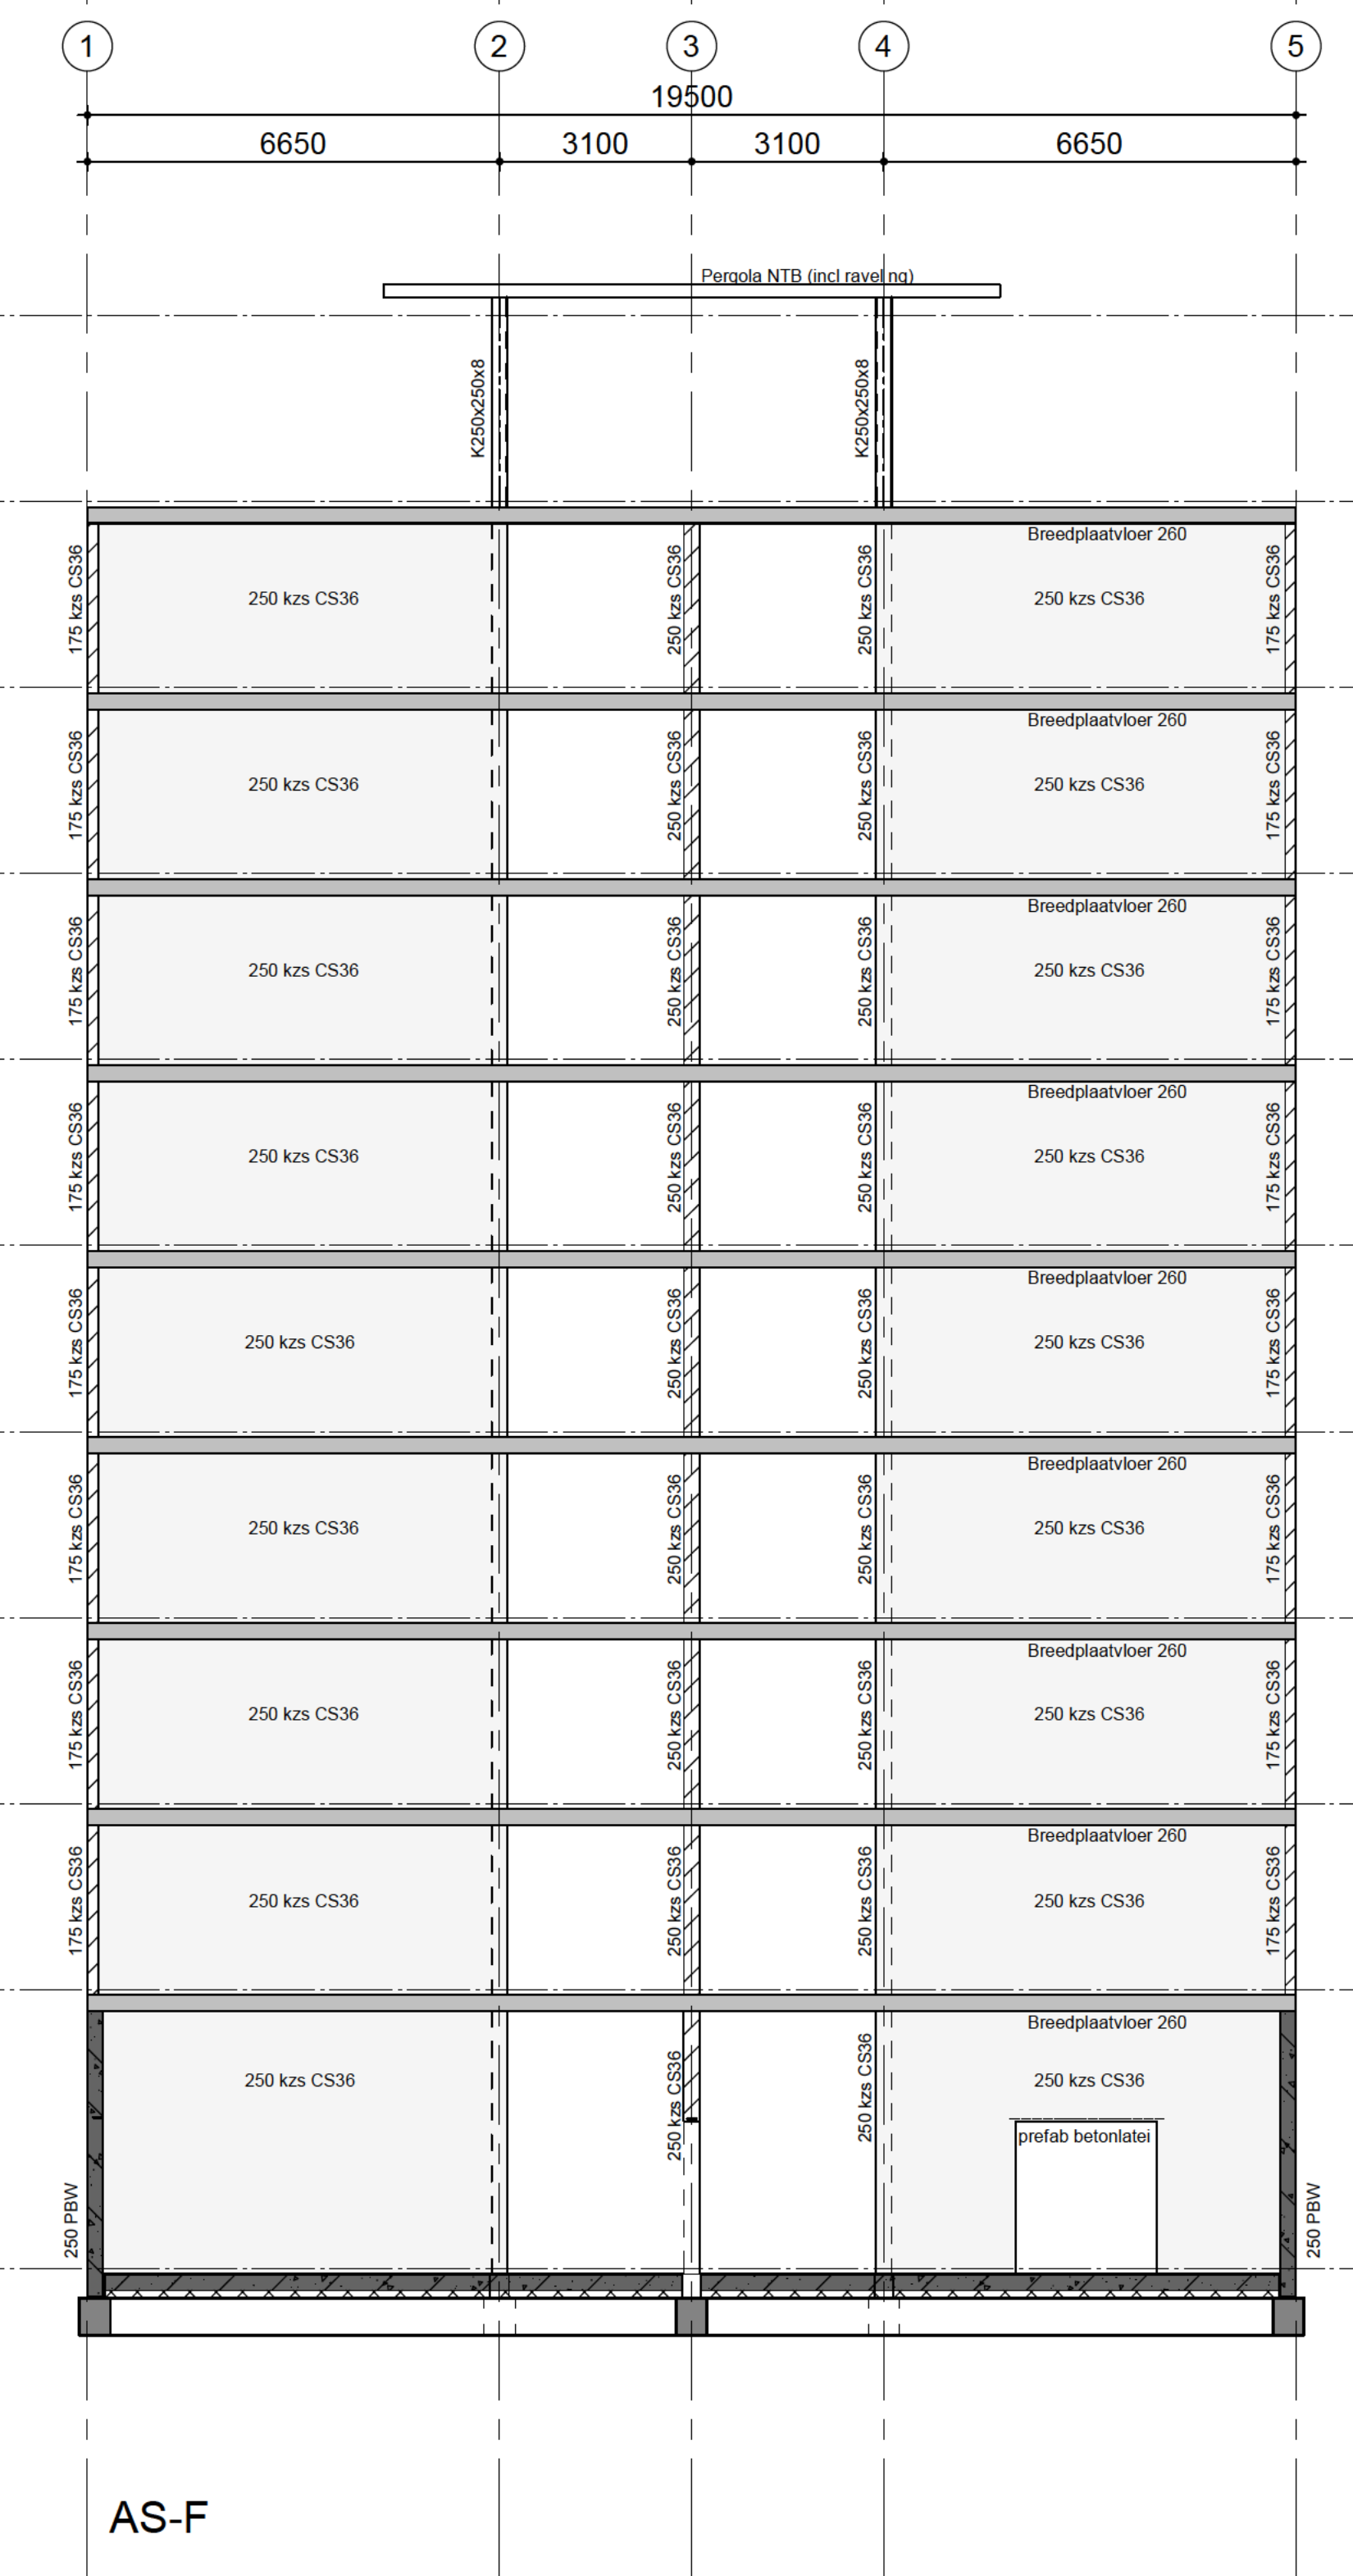
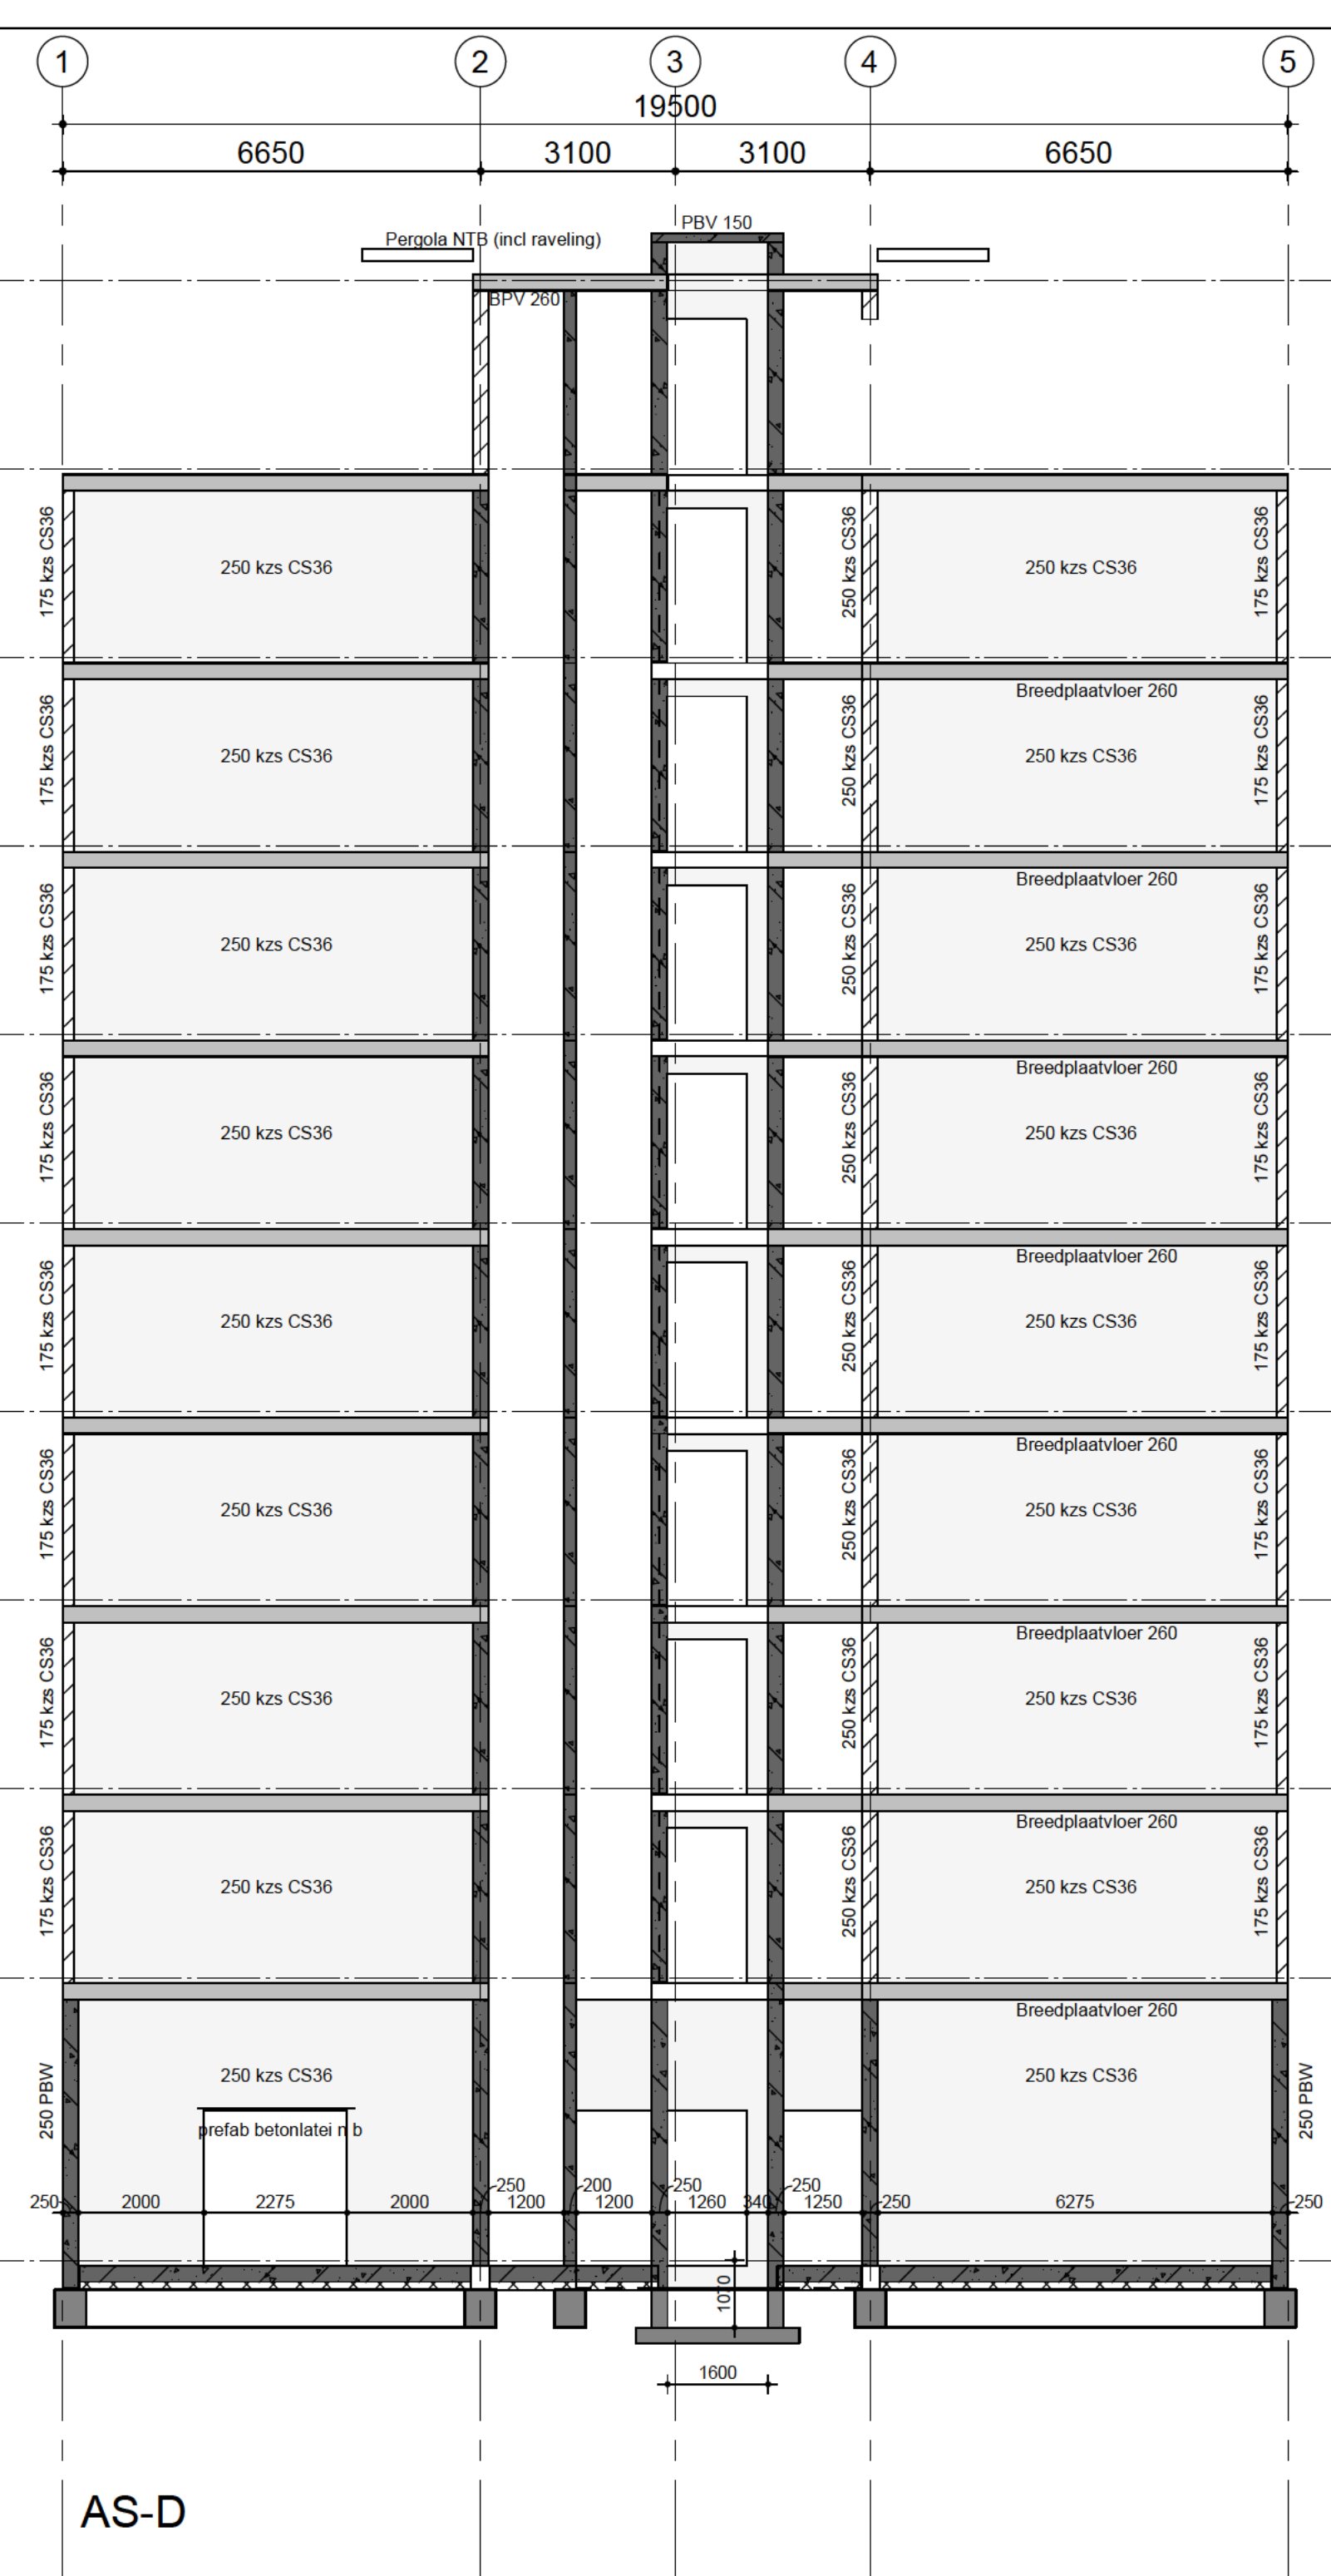
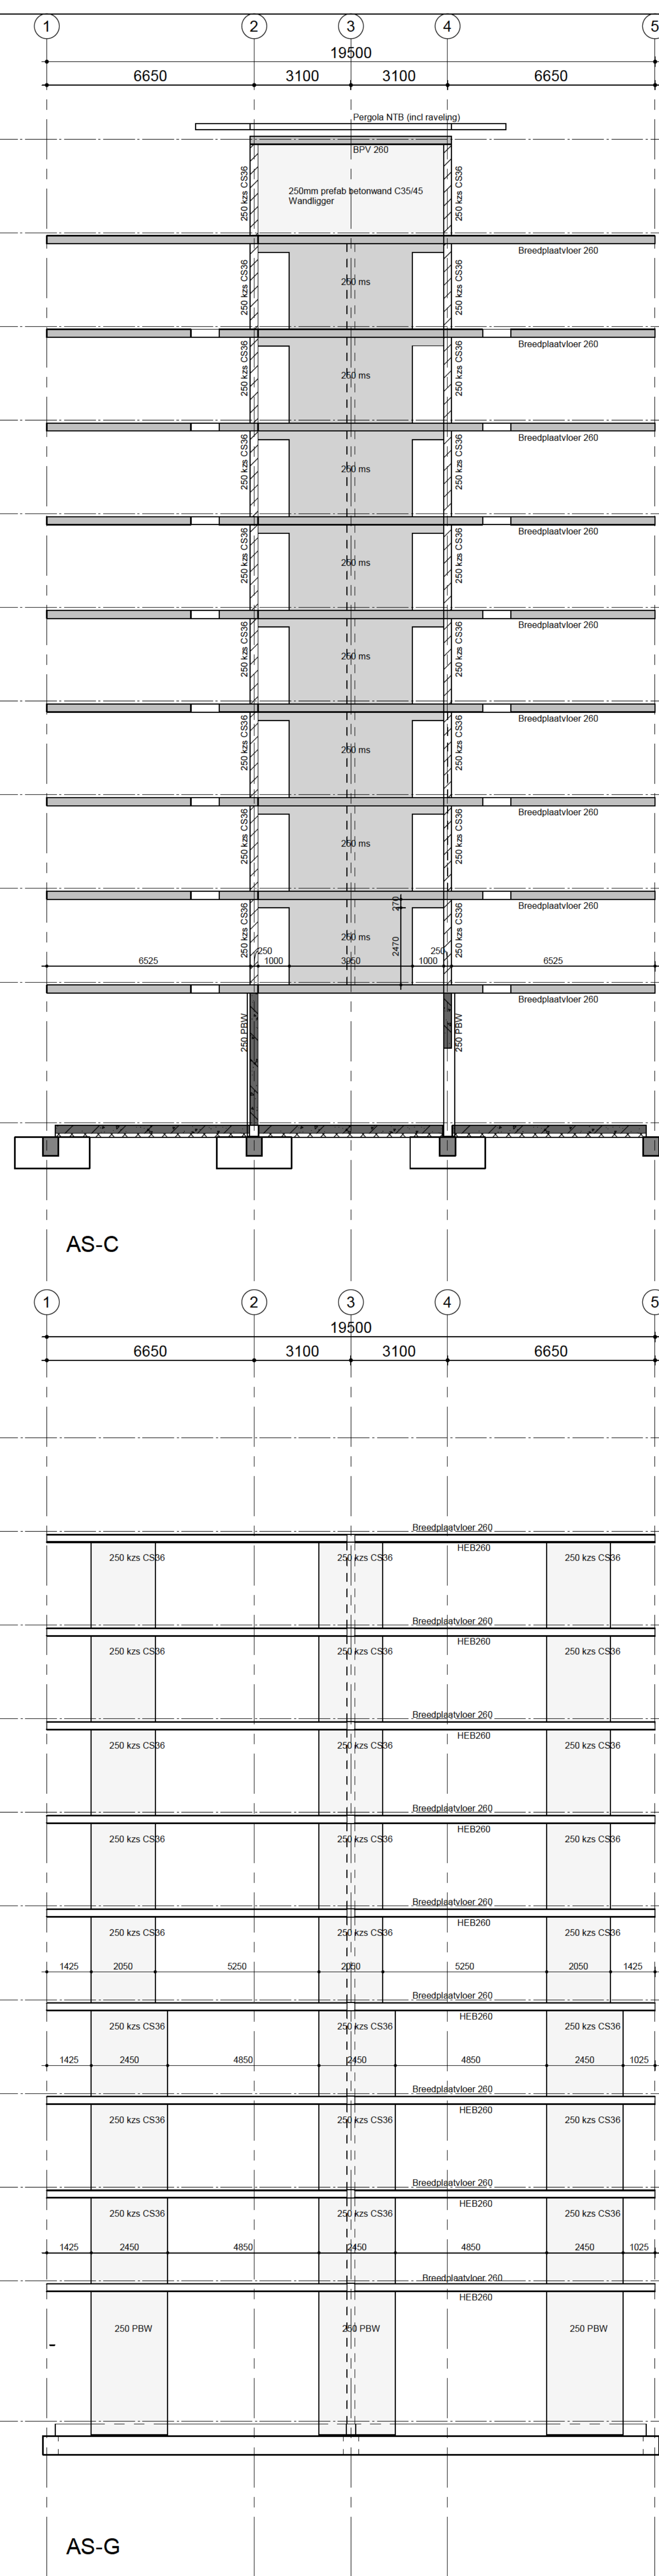
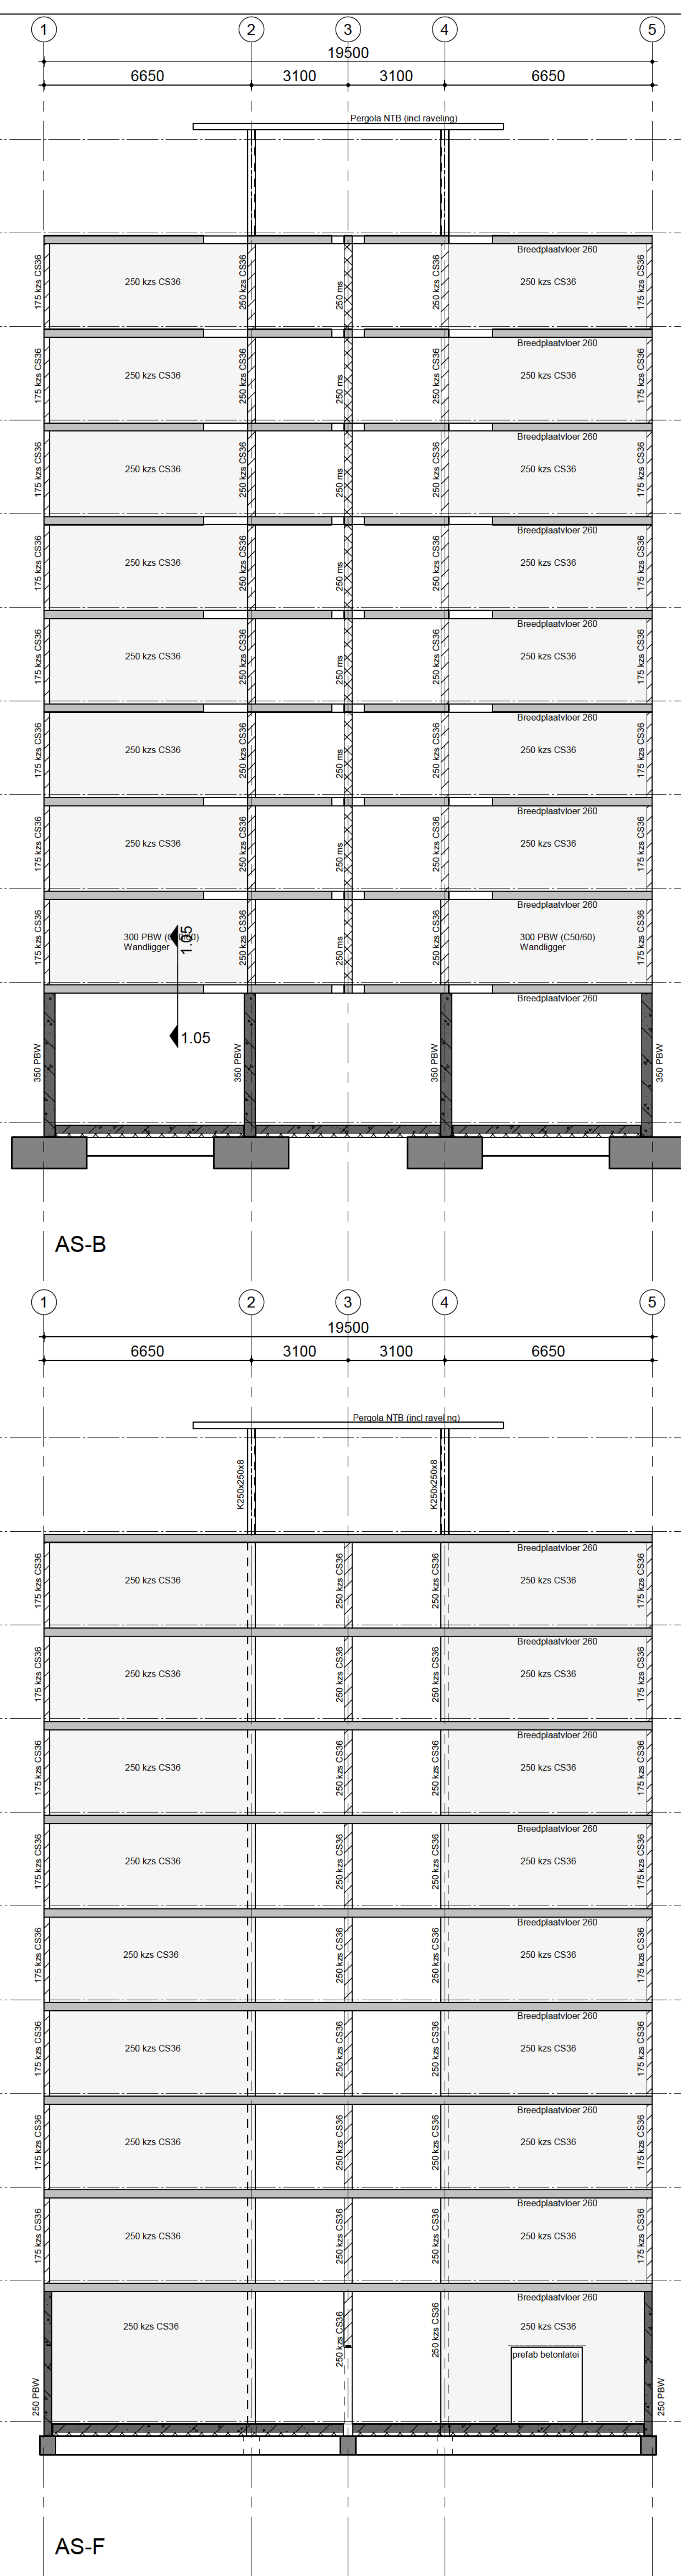


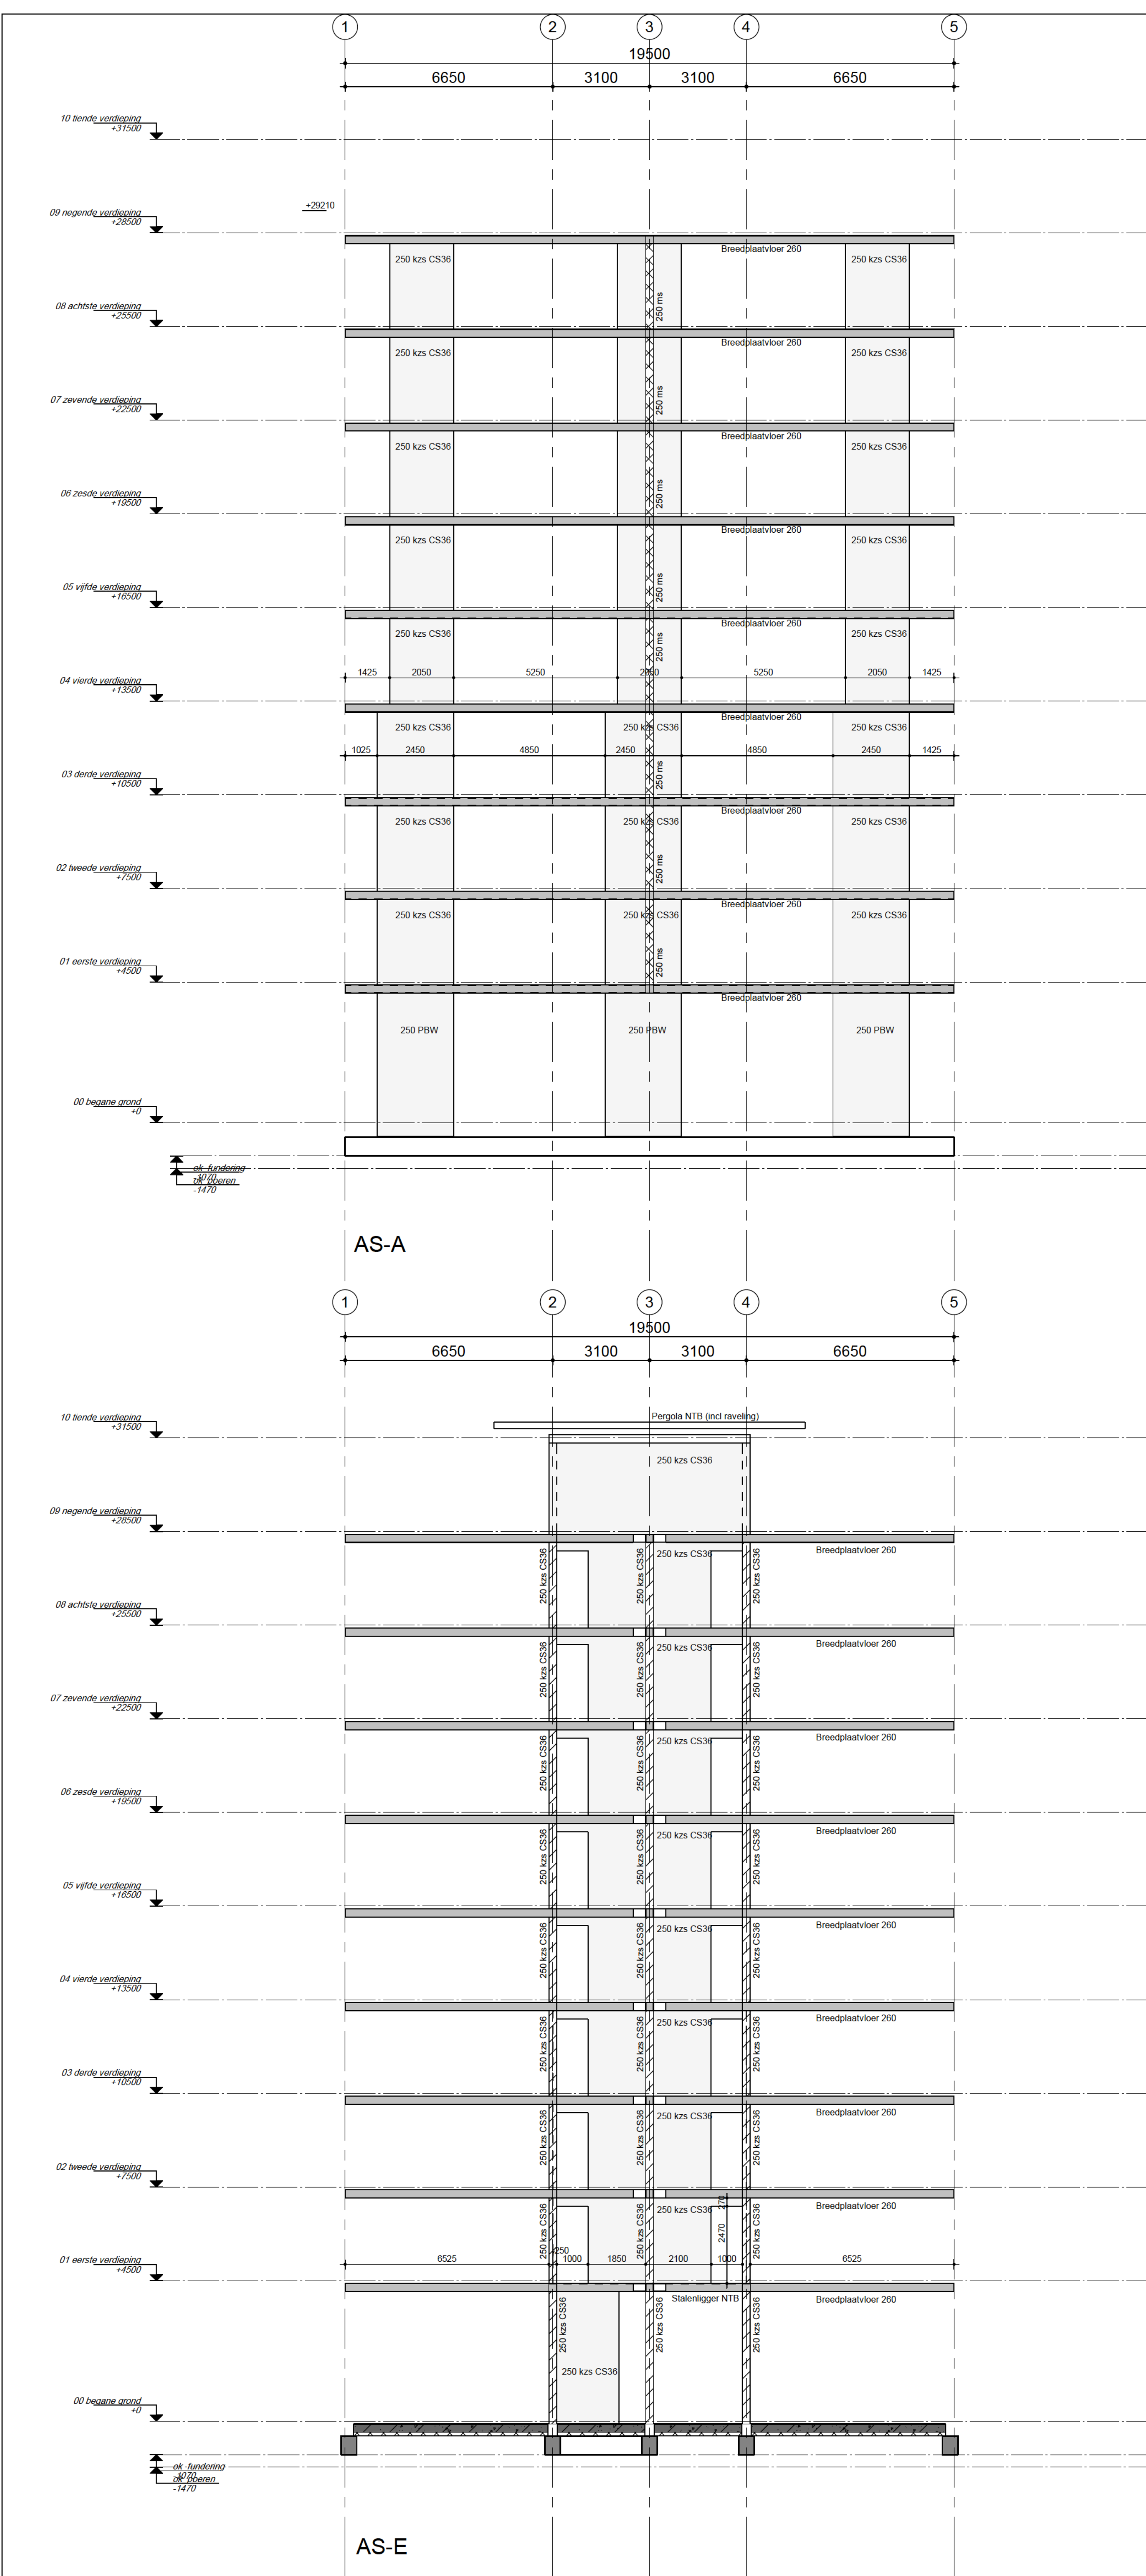

VULZ		DATUM		CARSCHRIJVEN		GET		GEB	
OPDRACHTGEVER		ARCHITECT		PROJECT		ONDERDEEL		STATUS	
Blaissons projecten bv Nijmegen		Space&Matter		64 appartementen AJ Ernststraat Amsterdam		Overzicht wanden letter assen		Definitief	
17-12-2024		1:100		324196		DO-02		17-12-2024	
VAN WIJNEN		Van Wijnen Engineering Emmen		Emmen		www.vanwijnen.nl		www.vanwijnen.nl	
CONSTRUCTIEUR		TEKENAAR		OEFENING		TEK.NR.		324196	
DO-02		DO-02		DO-02		DO-02		DO-02	