




Gevelbeeld Stationsstraat



Voorgevel Stationsstraat



Achtergevel en doorsnede galerij

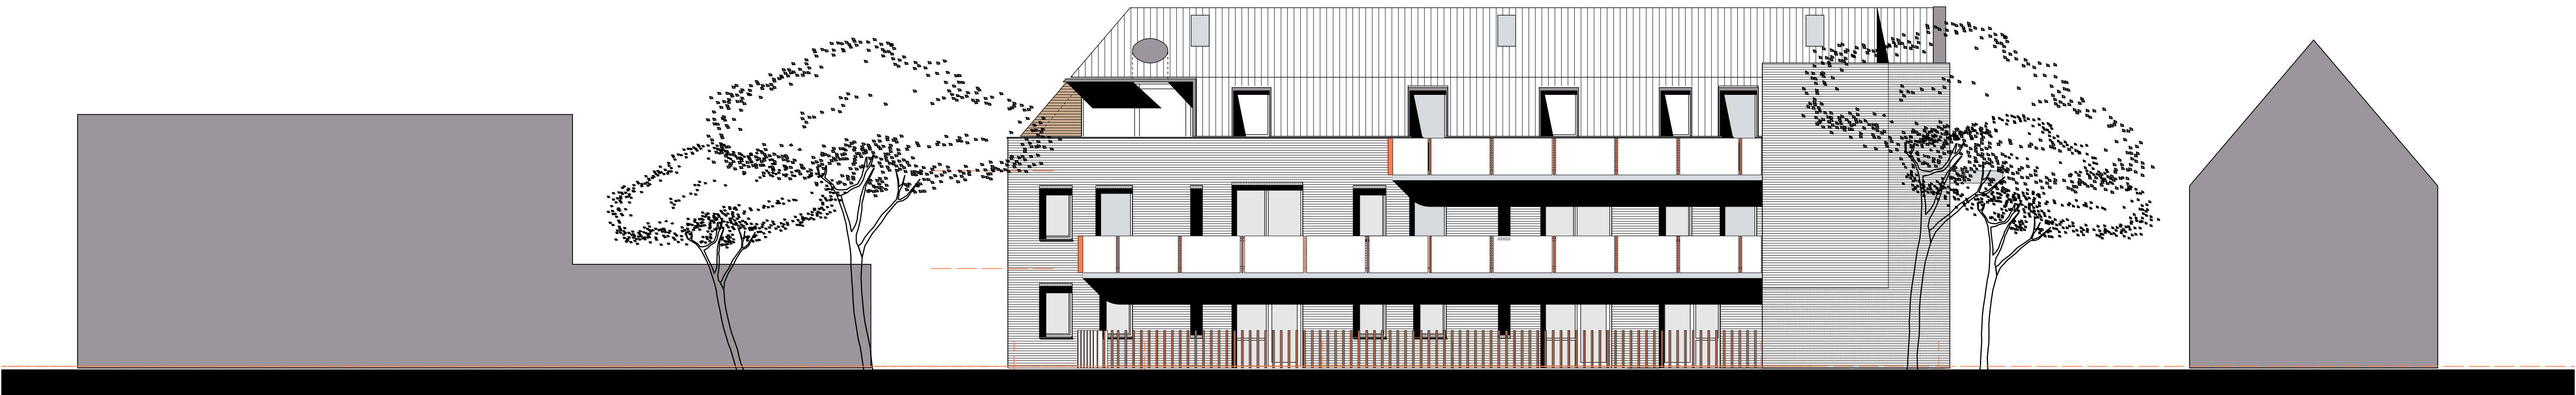

Achter Gevel

1293 S 03

3 grondgebonden appartementen en 5 appartementen Stationsstraat 111
i.o.v. [redacted]

Gevels Voor en Achter

Schaal 1 : 200 / 1 : 100

d.d. 08.04.2025