


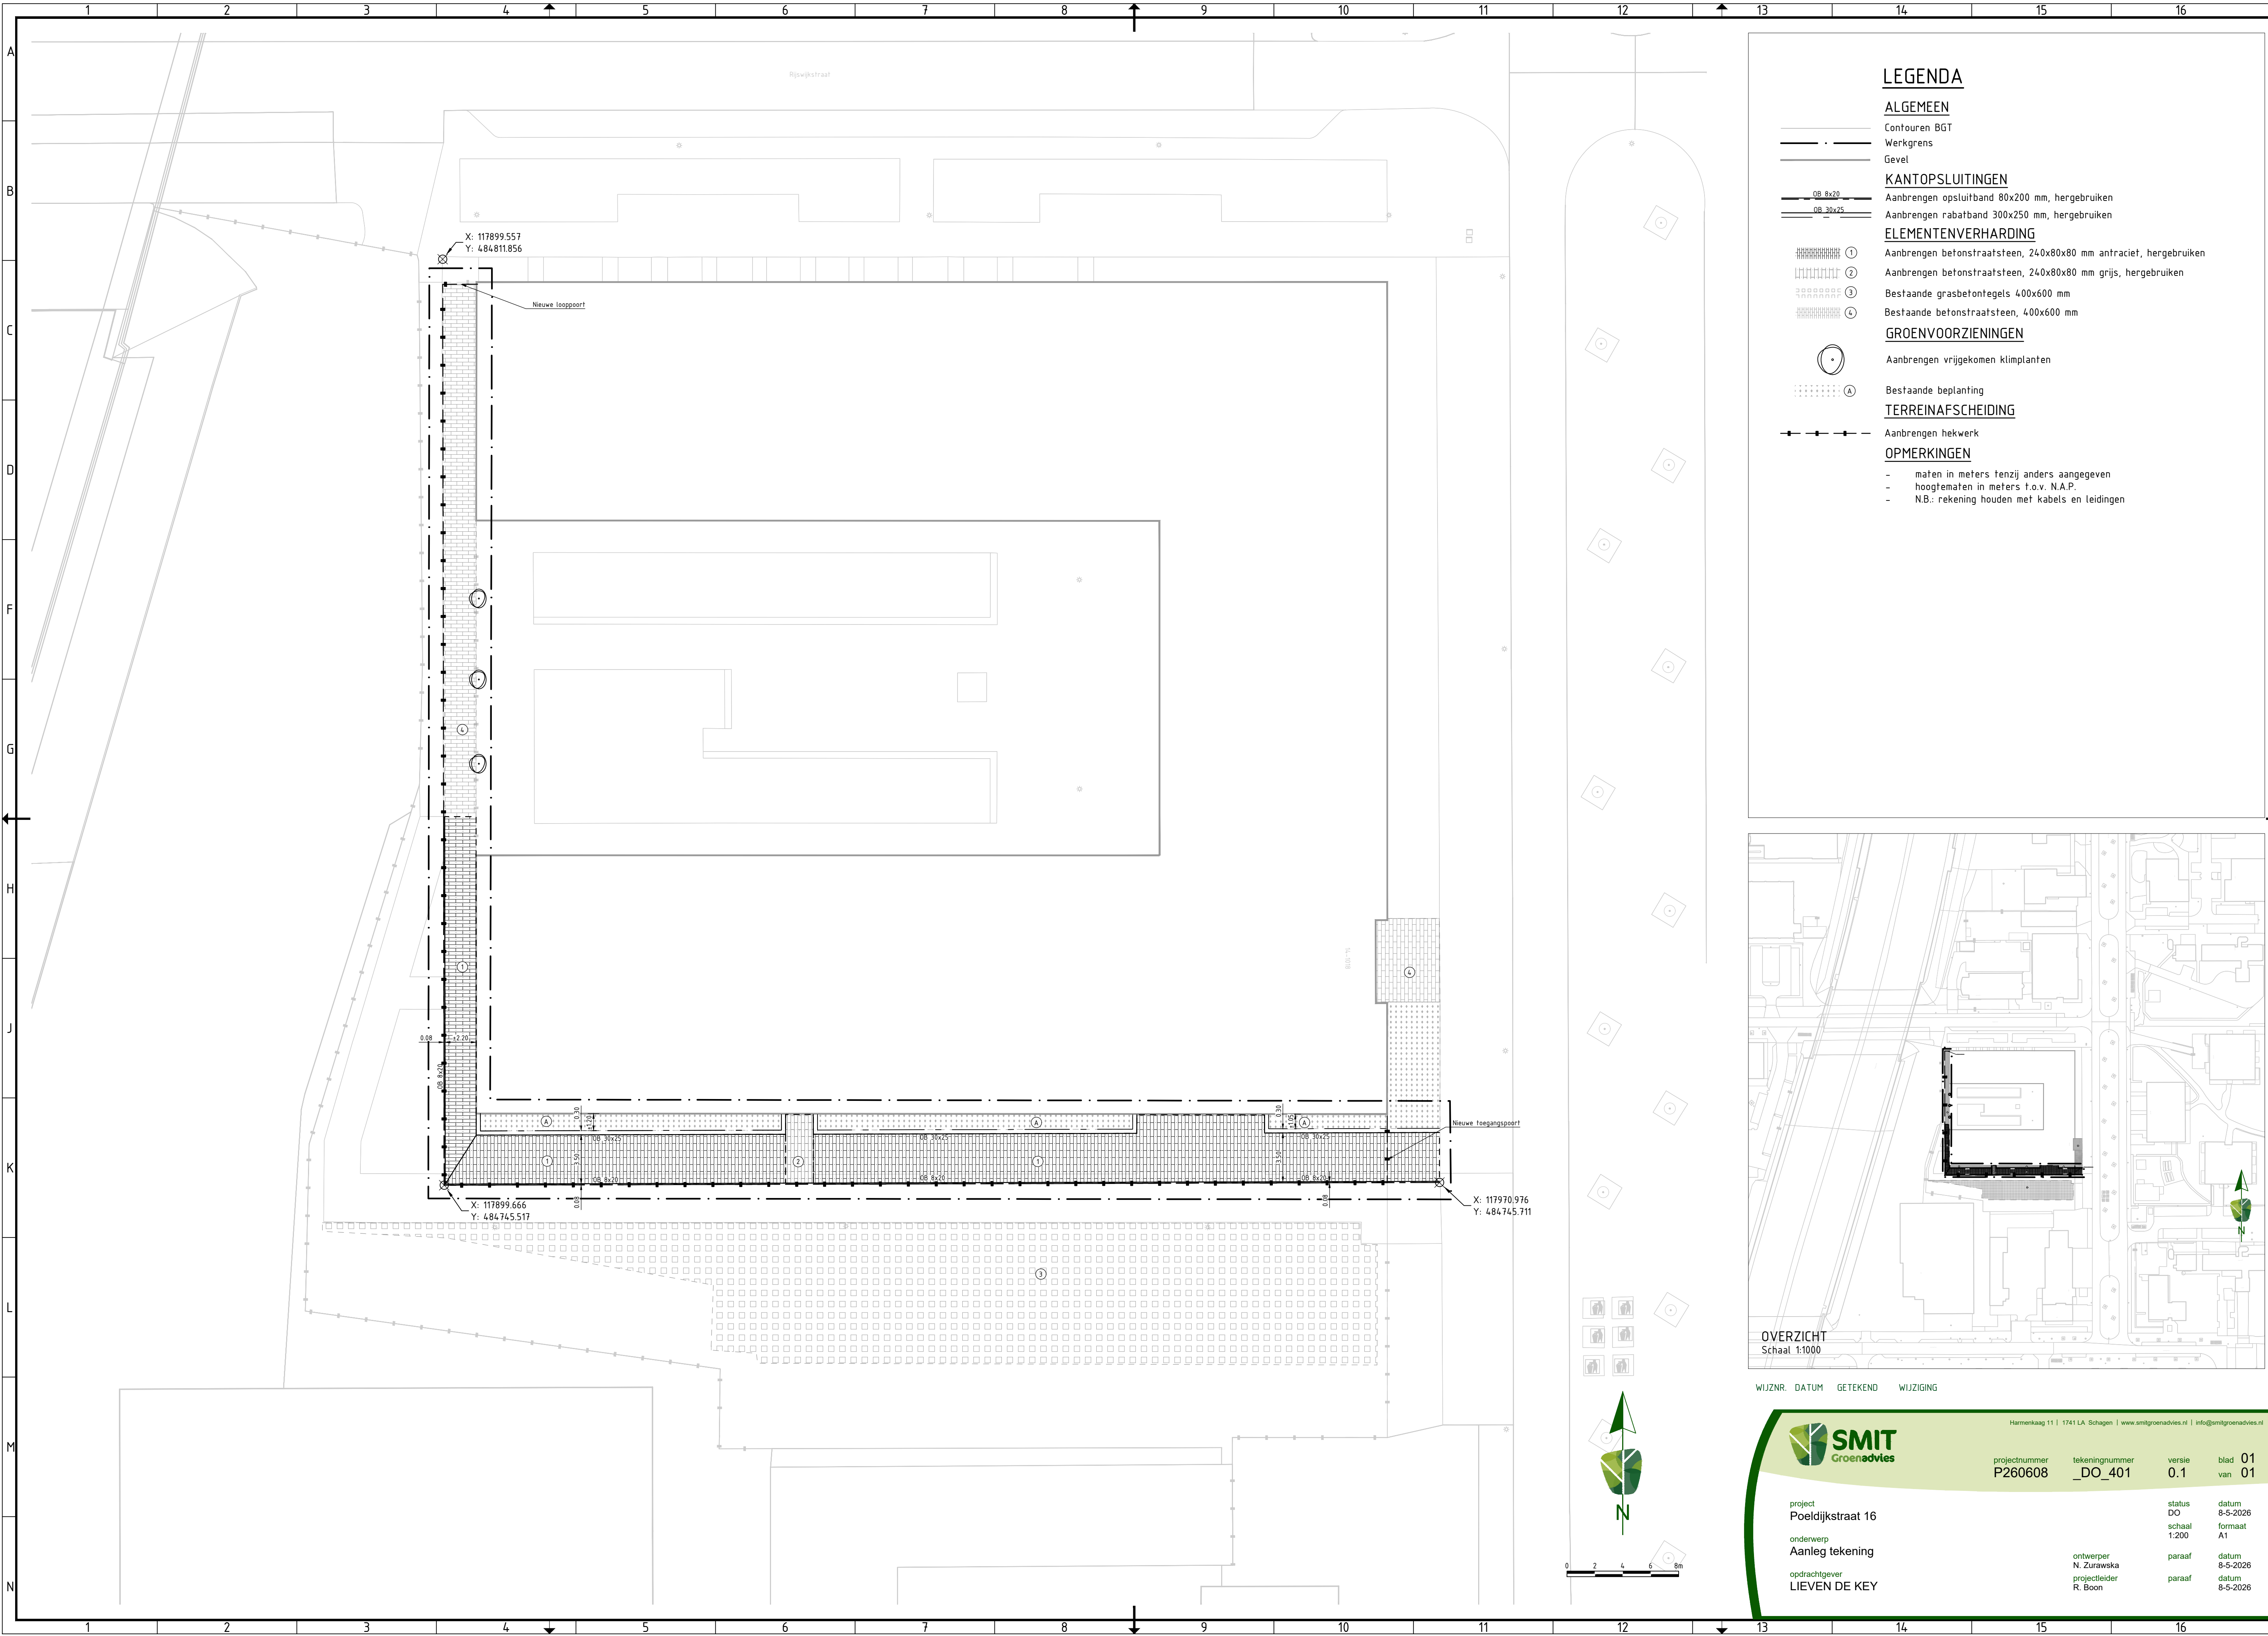

LEGENDA

ALGEMEEN

- Contouren BGT
- Werkgrens
- Gevel

KANTOPSLUITINGEN

- Aanbrengen opsluitband 80x200 mm, hergebruiken
- Aanbrengen rabatband 300x250 mm, hergebruiken

ELEMENTENVERHARDING

- ① Aanbrengen betonstraatsteen, 240x80x80 mm antraciet, hergebruiken
- ② Aanbrengen betonstraatsteen, 240x80x80 mm grijs, hergebruiken
- ③ Bestaande grasbetontegels 400x600 mm
- ④ Bestaande betonstraatsteen, 400x600 mm

GROENVOORZIENINGEN

- Aanbrengen vrijgekomen klimplanten


- Bestaande beplanting

TERREINAFSCHEIDING

- Aanbrengen hekwerk

OPMERKINGEN

- maten in meters tenzij anders aangegeven
- hoogtematen in meters t.o.v. N.A.P.
- NB.: rekening houden met kabels en leidingen

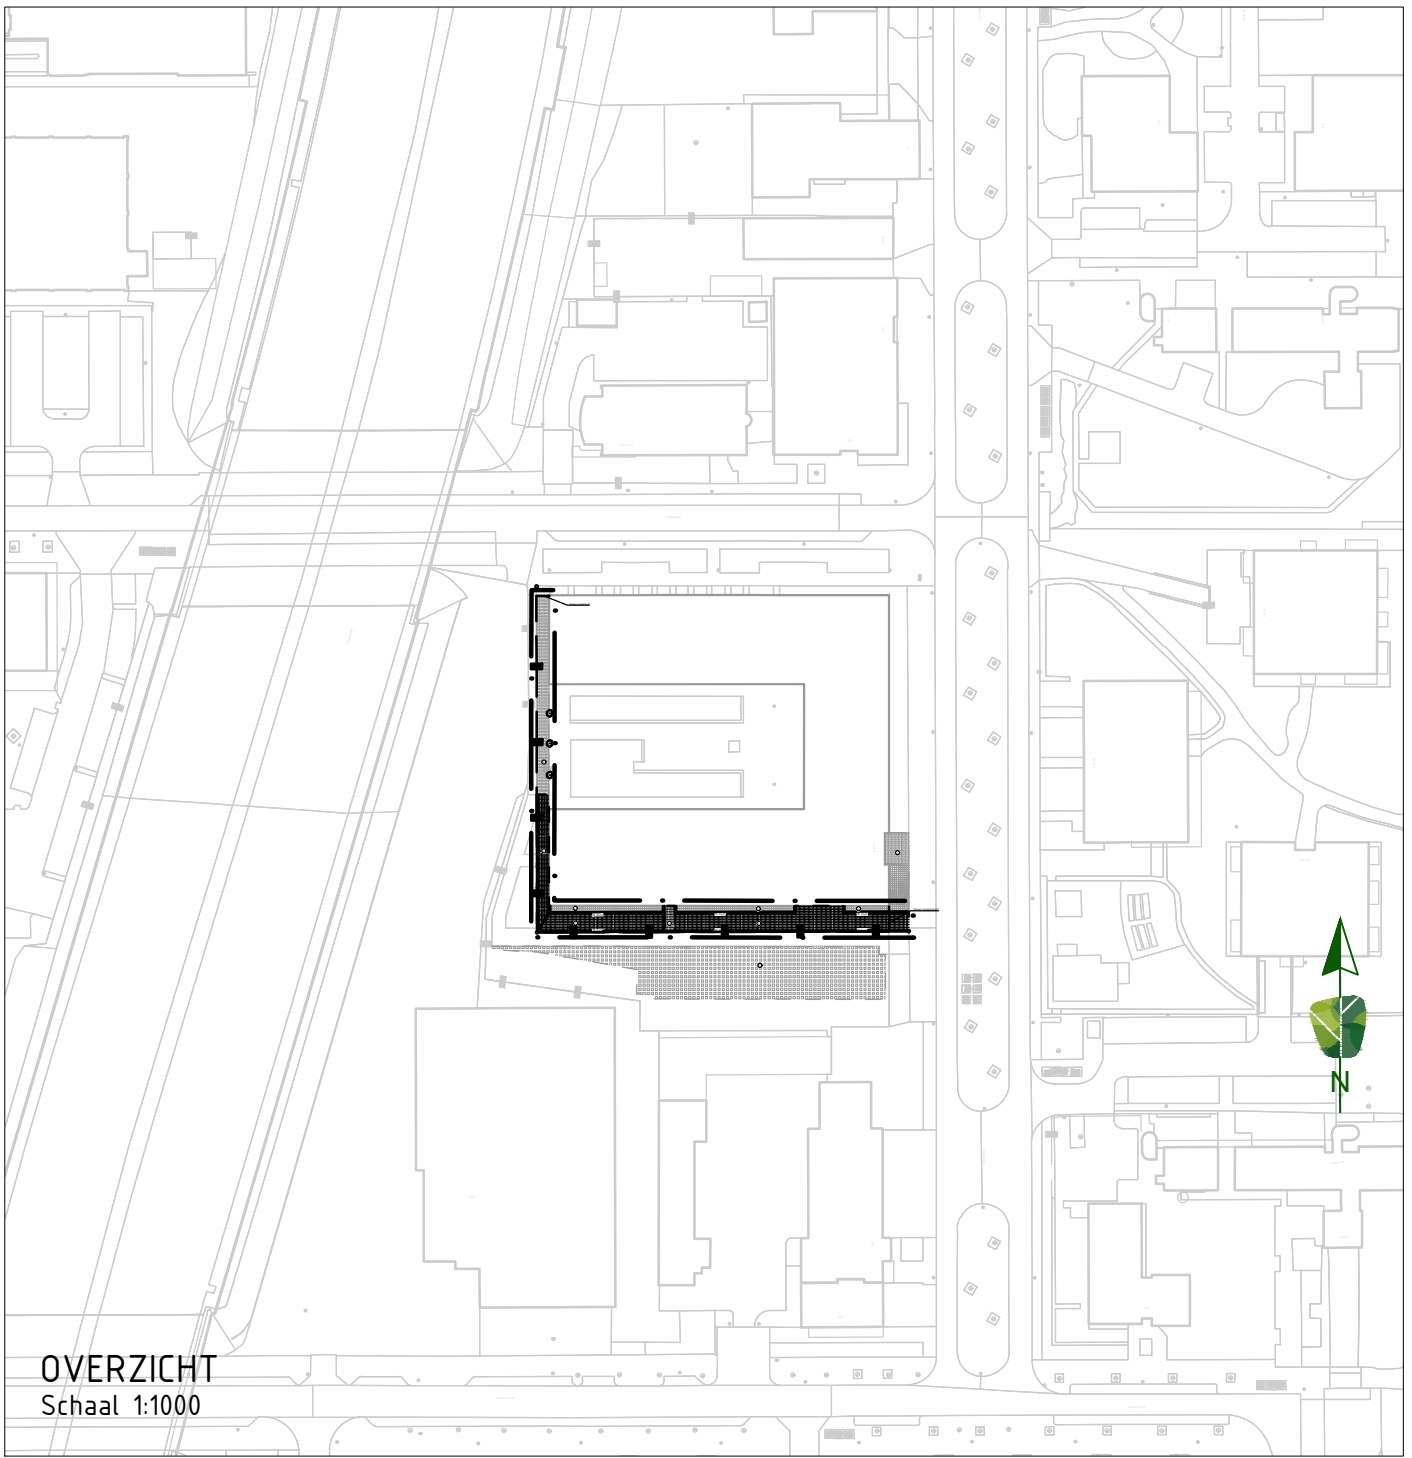

OVERZICHT
Schaal 1:1000

WIJZNR. DATUM GETEKEND WIJZIGING



Hammerkaag 11 | 1741 LA Schagen | www.smitgroenadvies.nl | info@smitgroenadvies.nl

projectnummer	tekeningnummer	versie	blad
P260608	_DO_401	0.1	01
			van 01

project
Poeldijkstraat 16

onderwerp
Aanleg tekening

opdrachtgever
LIEVEN DE KEY

status	datum
DO	8-5-2026
schaal	formaat
1:200	A1
ontwerper	datum
N. Zurawska	8-5-2026
projectleider	datum
R. Boon	8-5-2026

paraaf

paraaf