



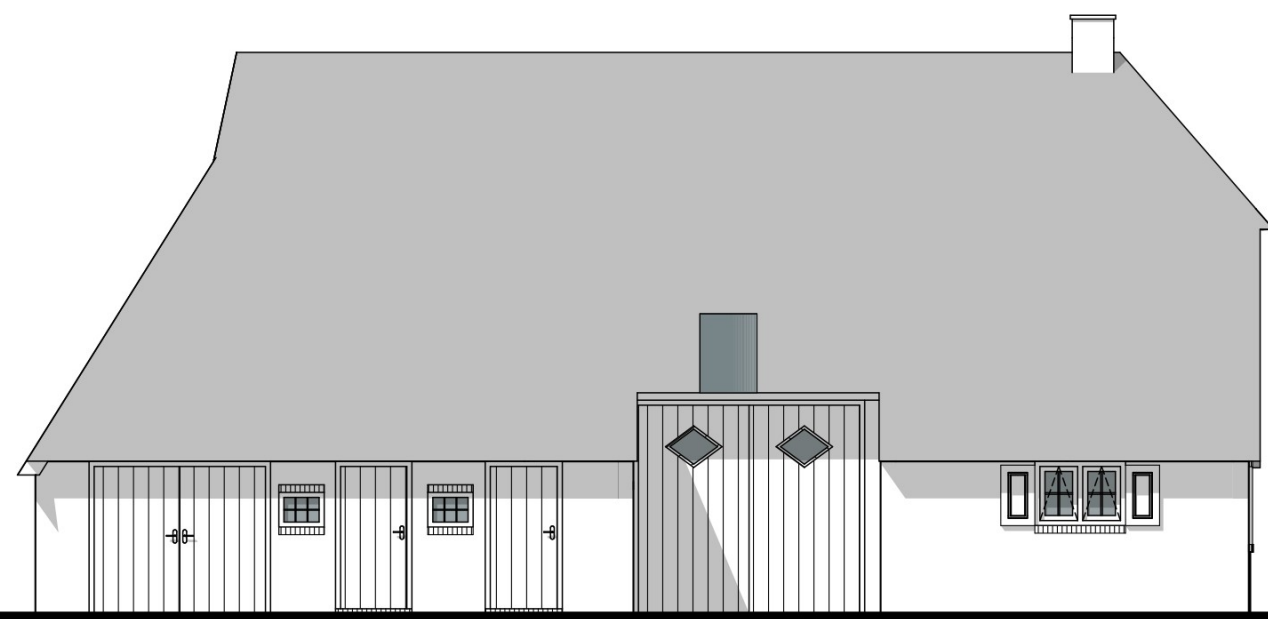

Vorgevel

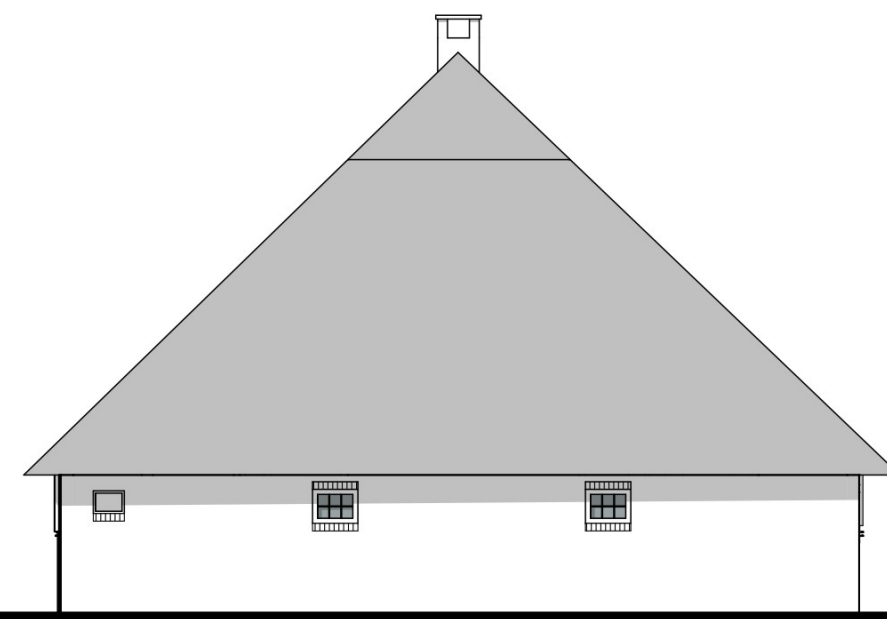


Linkergevel




Achtergevel




Rechtergevel

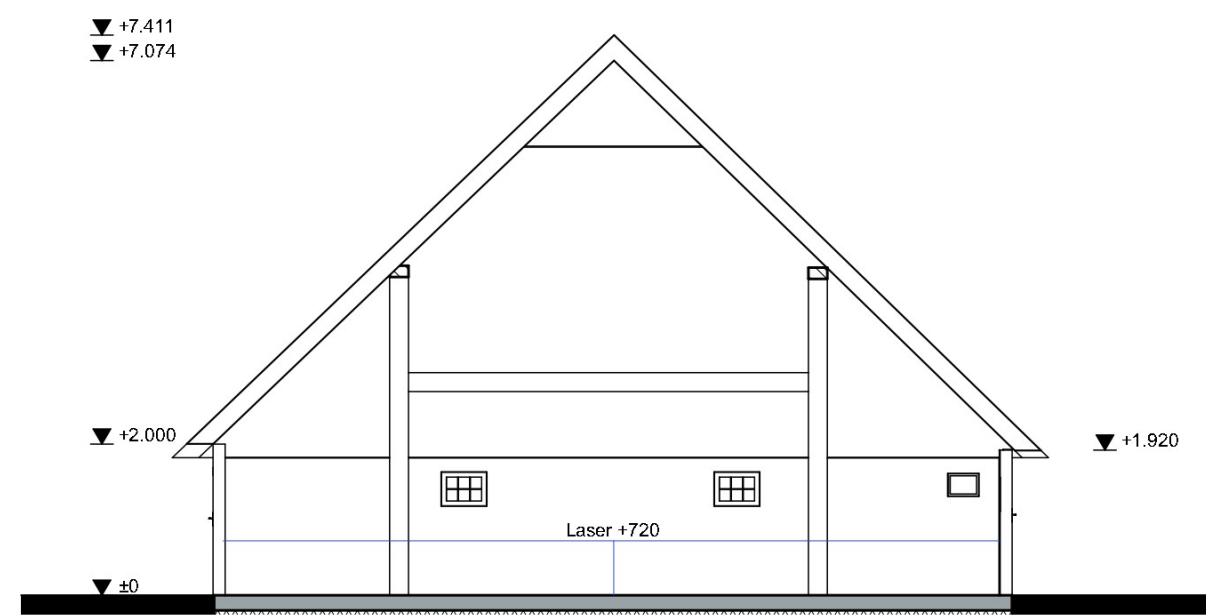


Doorsnede A-A

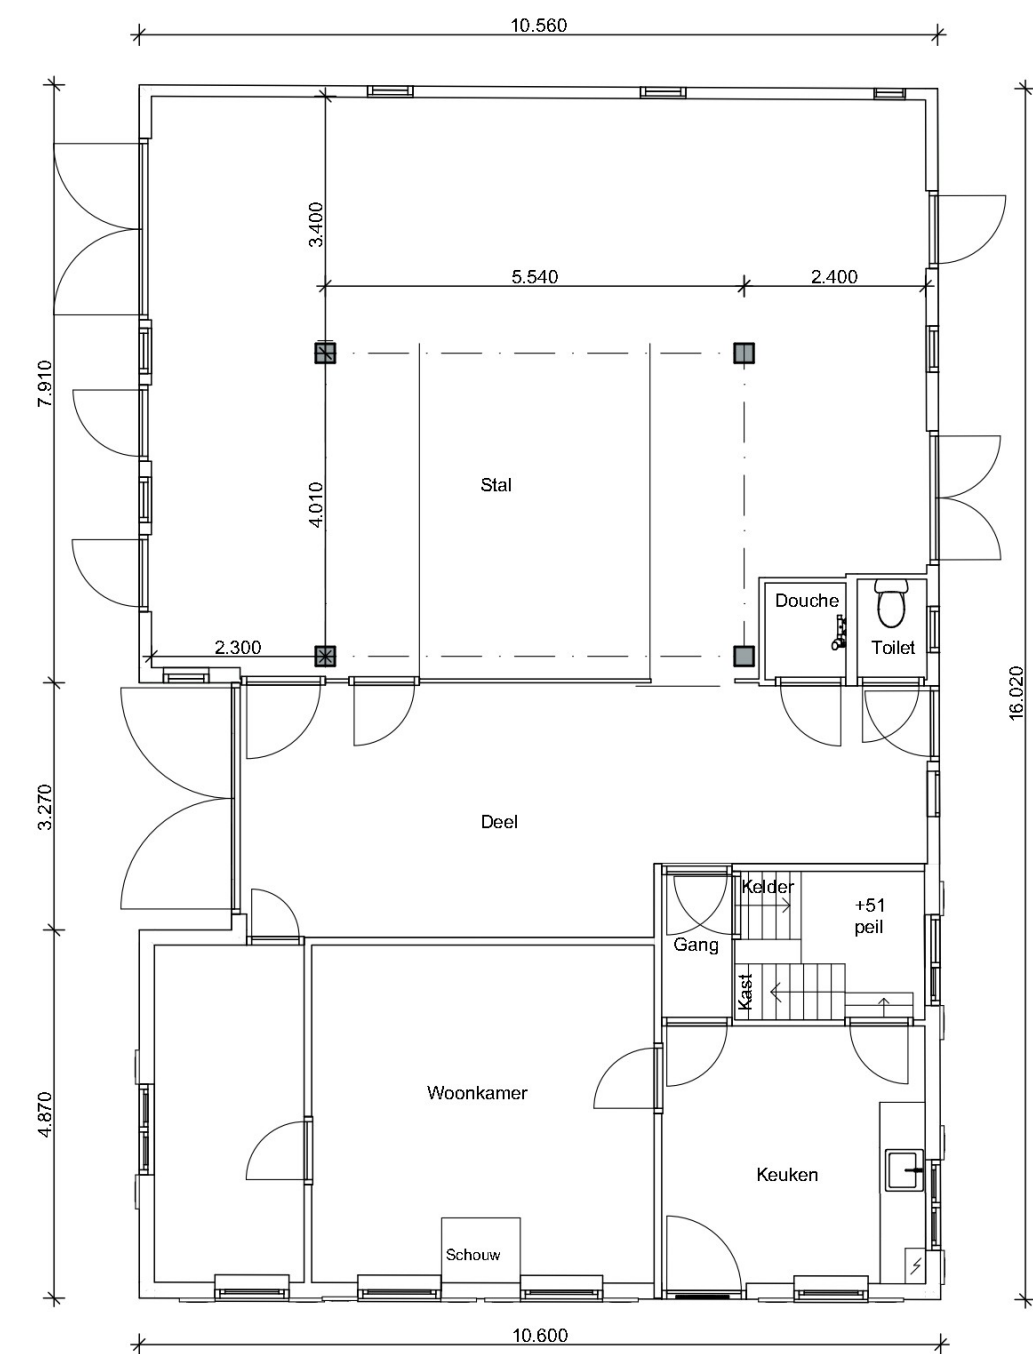

Begane grond

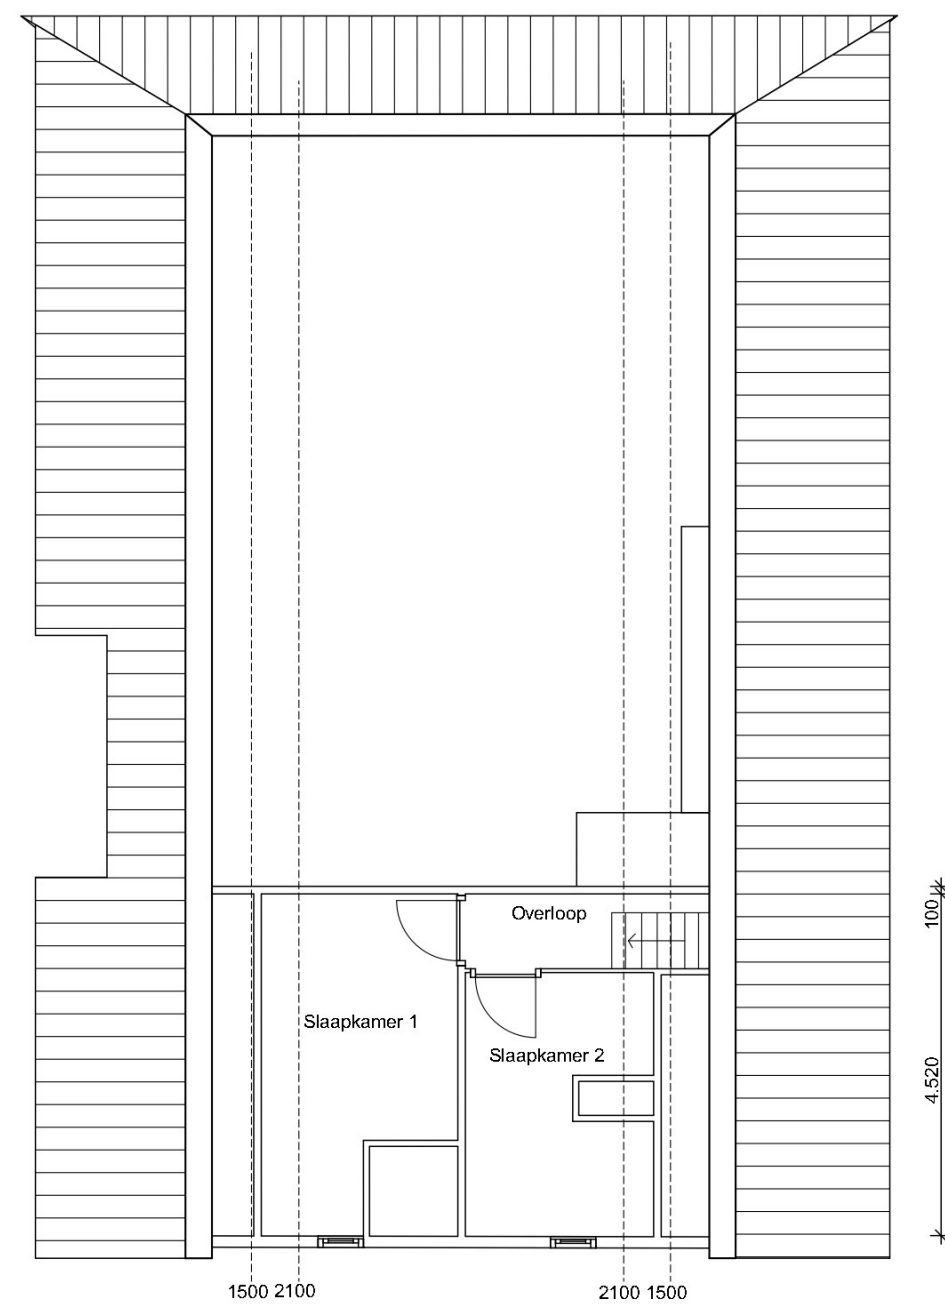

1e verdieping

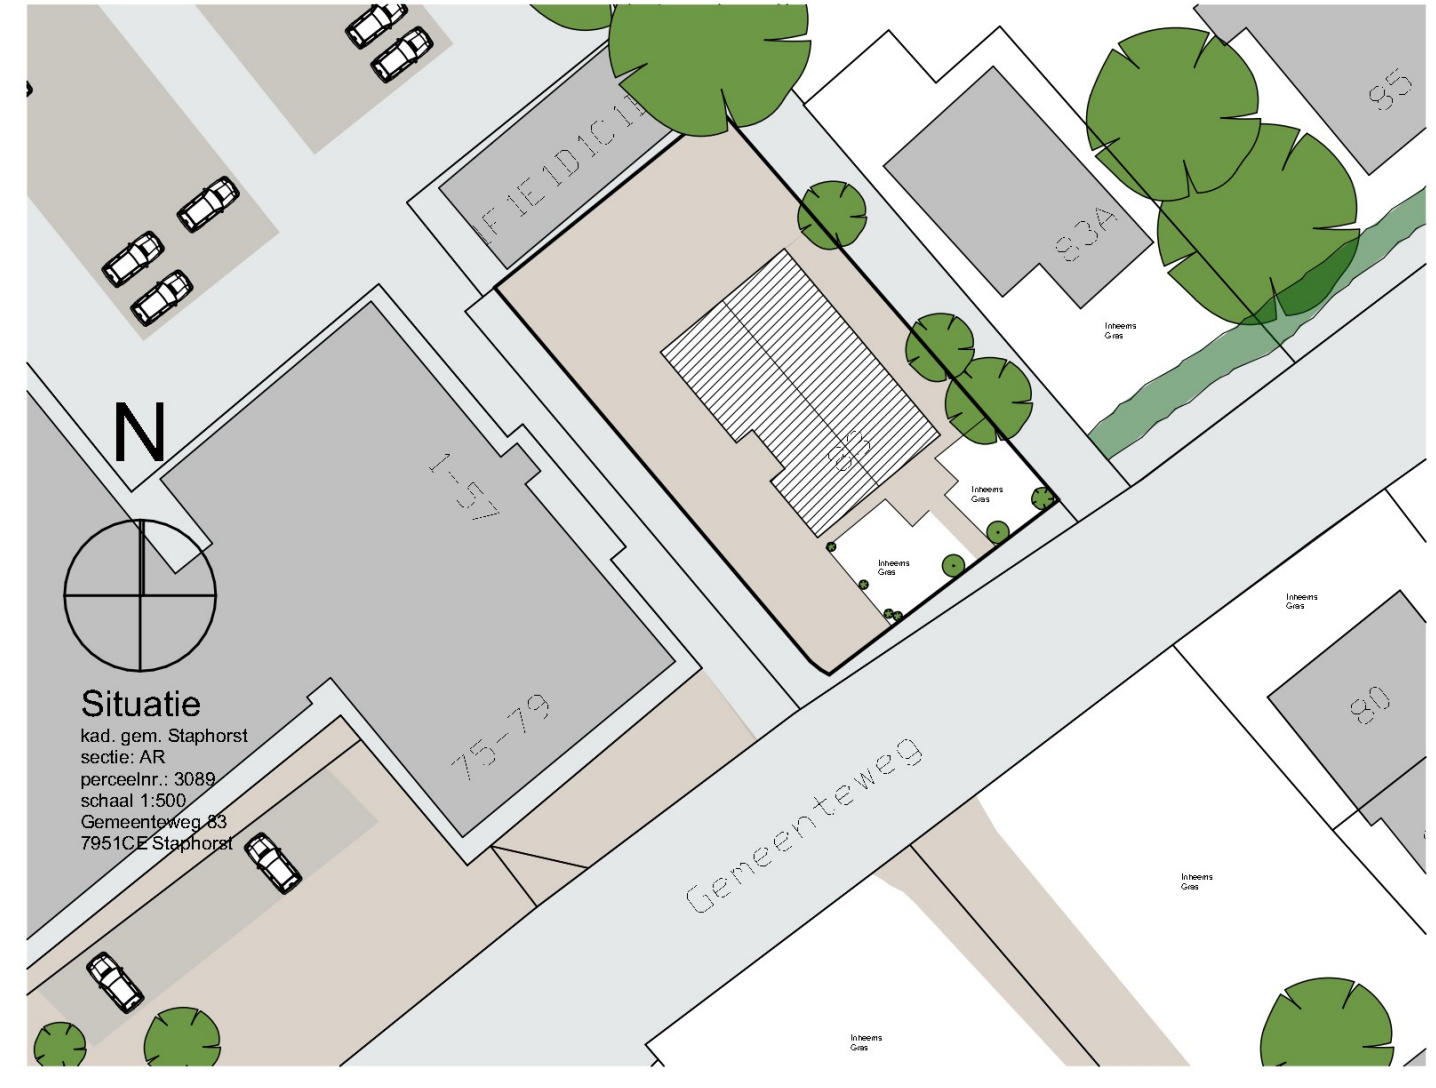

Project	Bestaande situatie	Werknummer:	2023-5	Bladnummer:	
		Onderdeel:	Bestaande situatie	1	
		Schaal:	1:100		
		Opdrachtgever:			
		Revisie C:			
		Revisie B:			
		Revisie A:			
		Datum:			20-04-2023

