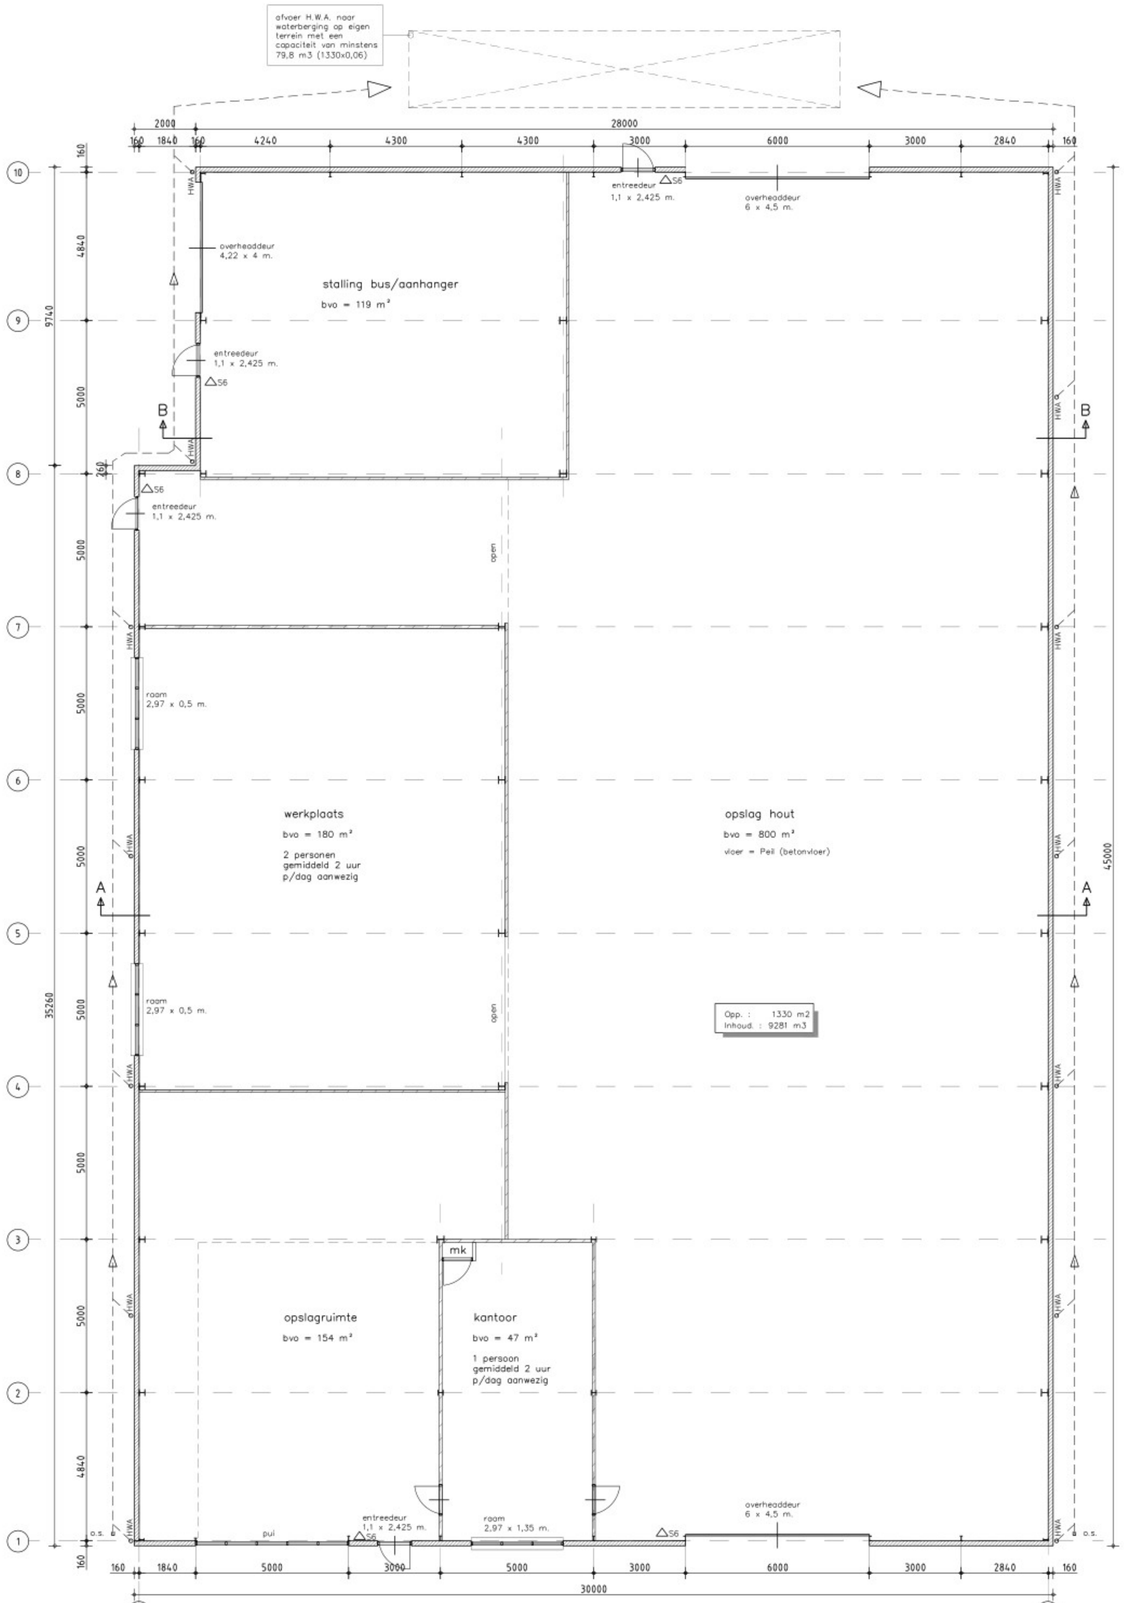

BEGANE GROND 000+

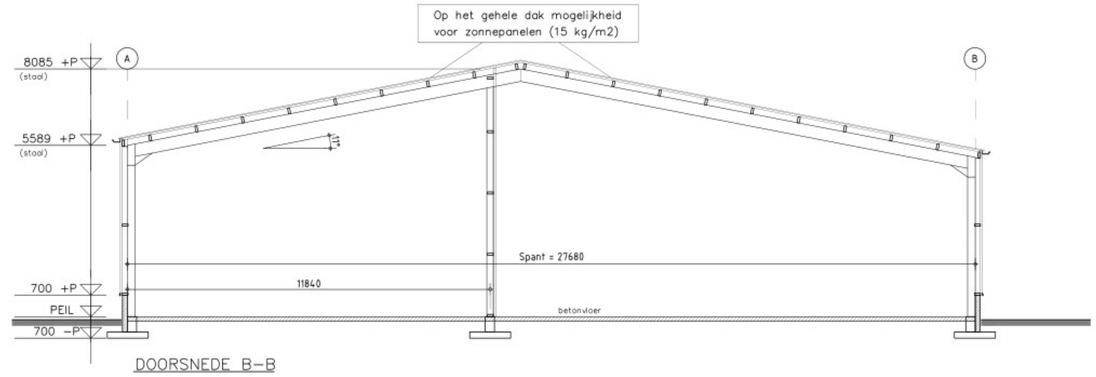

DOORSNEDE B–B

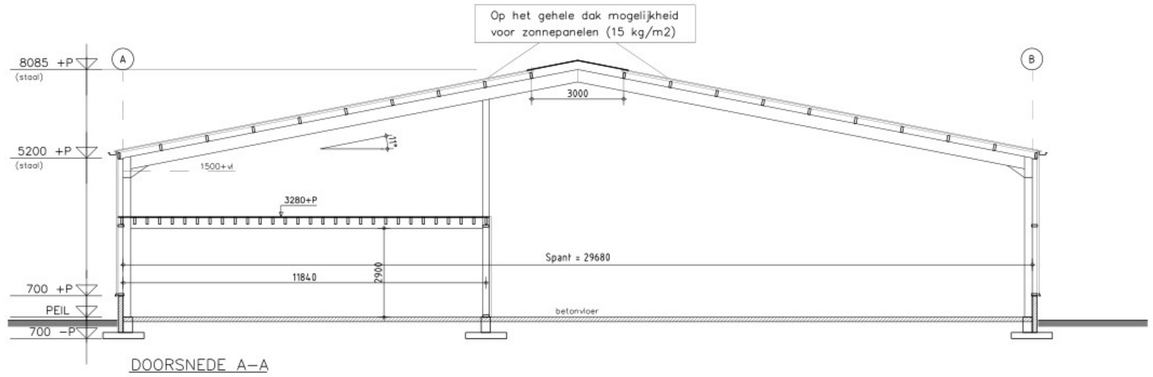

DOORSNEDE A–A

–Het gebouw is onverwarmd
–Peil nieuwbouw is gelijk aan Peil bestaand
–Peil = 100 mm +maaiveld
–Gebruiksfunctie: Lichte Industrie
–Gebruik: bedrijfshal
–Verblijfsoppervlakte = 0 m2
–Gebruiksoppervlakte = 1330 m2
–Het gebouw bestaat uit één brandcompartiment van 1330 m2

Besluit bouwwerken leefomgeving (BBL)
Paragraaf 4.2.7 Beperking van het ontwikkelen van brand en rook

Artikel 4.43
1. Een zijde van een constructieonderdeel die grenst aan de binnenlucht voldoet aan brandklasse B en aan rookklasse s2, volgens NEN–EN 13501–1

Artikel 4.44
1. Een zijde van een constructieonderdeel die grenst aan de buitenlucht voldoet aan brandklasse D, volgens NEN–EN 13501–1

Artikel 4.45
1. De bovenzijde van een vloer die grenst aan de binnenlucht voldoet aan rookklasse s1fl en brandklasse Dfl, volgens NEN–EN 13501–1
2. De bovenzijde van een vloer die grenst aan de buitenlucht voldoet aan brandklasse Dfl, volgens NEN–EN 13501–1

△S6 Schuimblusser inhoud 6 liter (vorstbestendig)

PARKEREN

norm voor 'Bedrijf arbeidsextensief/bezoekers extensief' = 1,1 per 100 m² bvo
(bvo = bruto vloeroppervlak)

bvo = 1300 m²
aantal parkeerplaatsen = 1,1 x 13 = 14,3 => 15 parkeerplaatsen

p = parkeerplaats, afmeting 2,5 x 5 m (haaksparkeren)

p = parkeerplaats, afmeting 2 x 5,75 m (langsparkeren)

01–07–2025

GEBRUIK WERKPLAATS

Een gedeelte van de loods wordt gebruikt als werkplaats (180 m² bvo).
De werkzaamheden die in de werkplaats plaatsvinden zijn zaagwerkzaamheden van houtmaterialen. Personen zijn gemiddeld 2 uur p/dag aanwezig.
Deze houtmaterialen worden vervolgens getransporteerd naar de bouwlocatie en ter plaatse verder verwerkt tot het eindproduct.

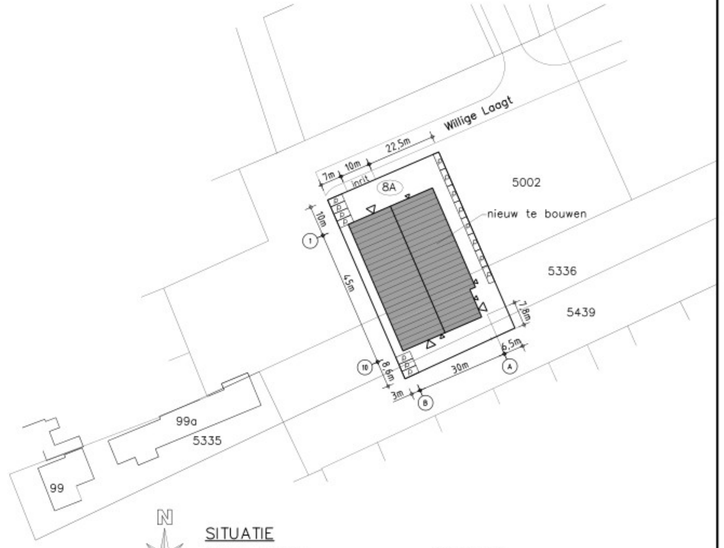

N

SITUATIE

Schaal: 1:1000
Kadastraal gemeente Deurne
Sectie: G Nr.: 5002 + 5336

Bouwplaats:
Willige Laagt ong. (kavel 8A)
5757 PZ Liessel

OPDRACHTGEVER: [redacted]	BARCODE :
	GEWIJZIGD :
	GEWIJZIGD :
	GEWIJZIGD :
WERK: Situatie/Plattegrond/Doorsnede van een bedrijfsruimte	GEWIJZIGD :
	GEWIJZIGD :
GEMEENTE:	DATUM: 17-07-'25 JC
ZAAKNUMMER:	SCHAAL: 1:100
[redacted]	BLADNO.: 01
	WERK NR: 15301