


Sondering volgens NEN-EN-ISO 22476-1, klasse 2 Type: TE1
 Project : **Woning met bijgebouwen aan**
 Locatie : **De Doornweg 15a Zwolle**


Datum : **30-06-2022**
 Conus : **S15-CFIP.1836**
 Opdracht : **GA220944**
 Sondering : **SW02**

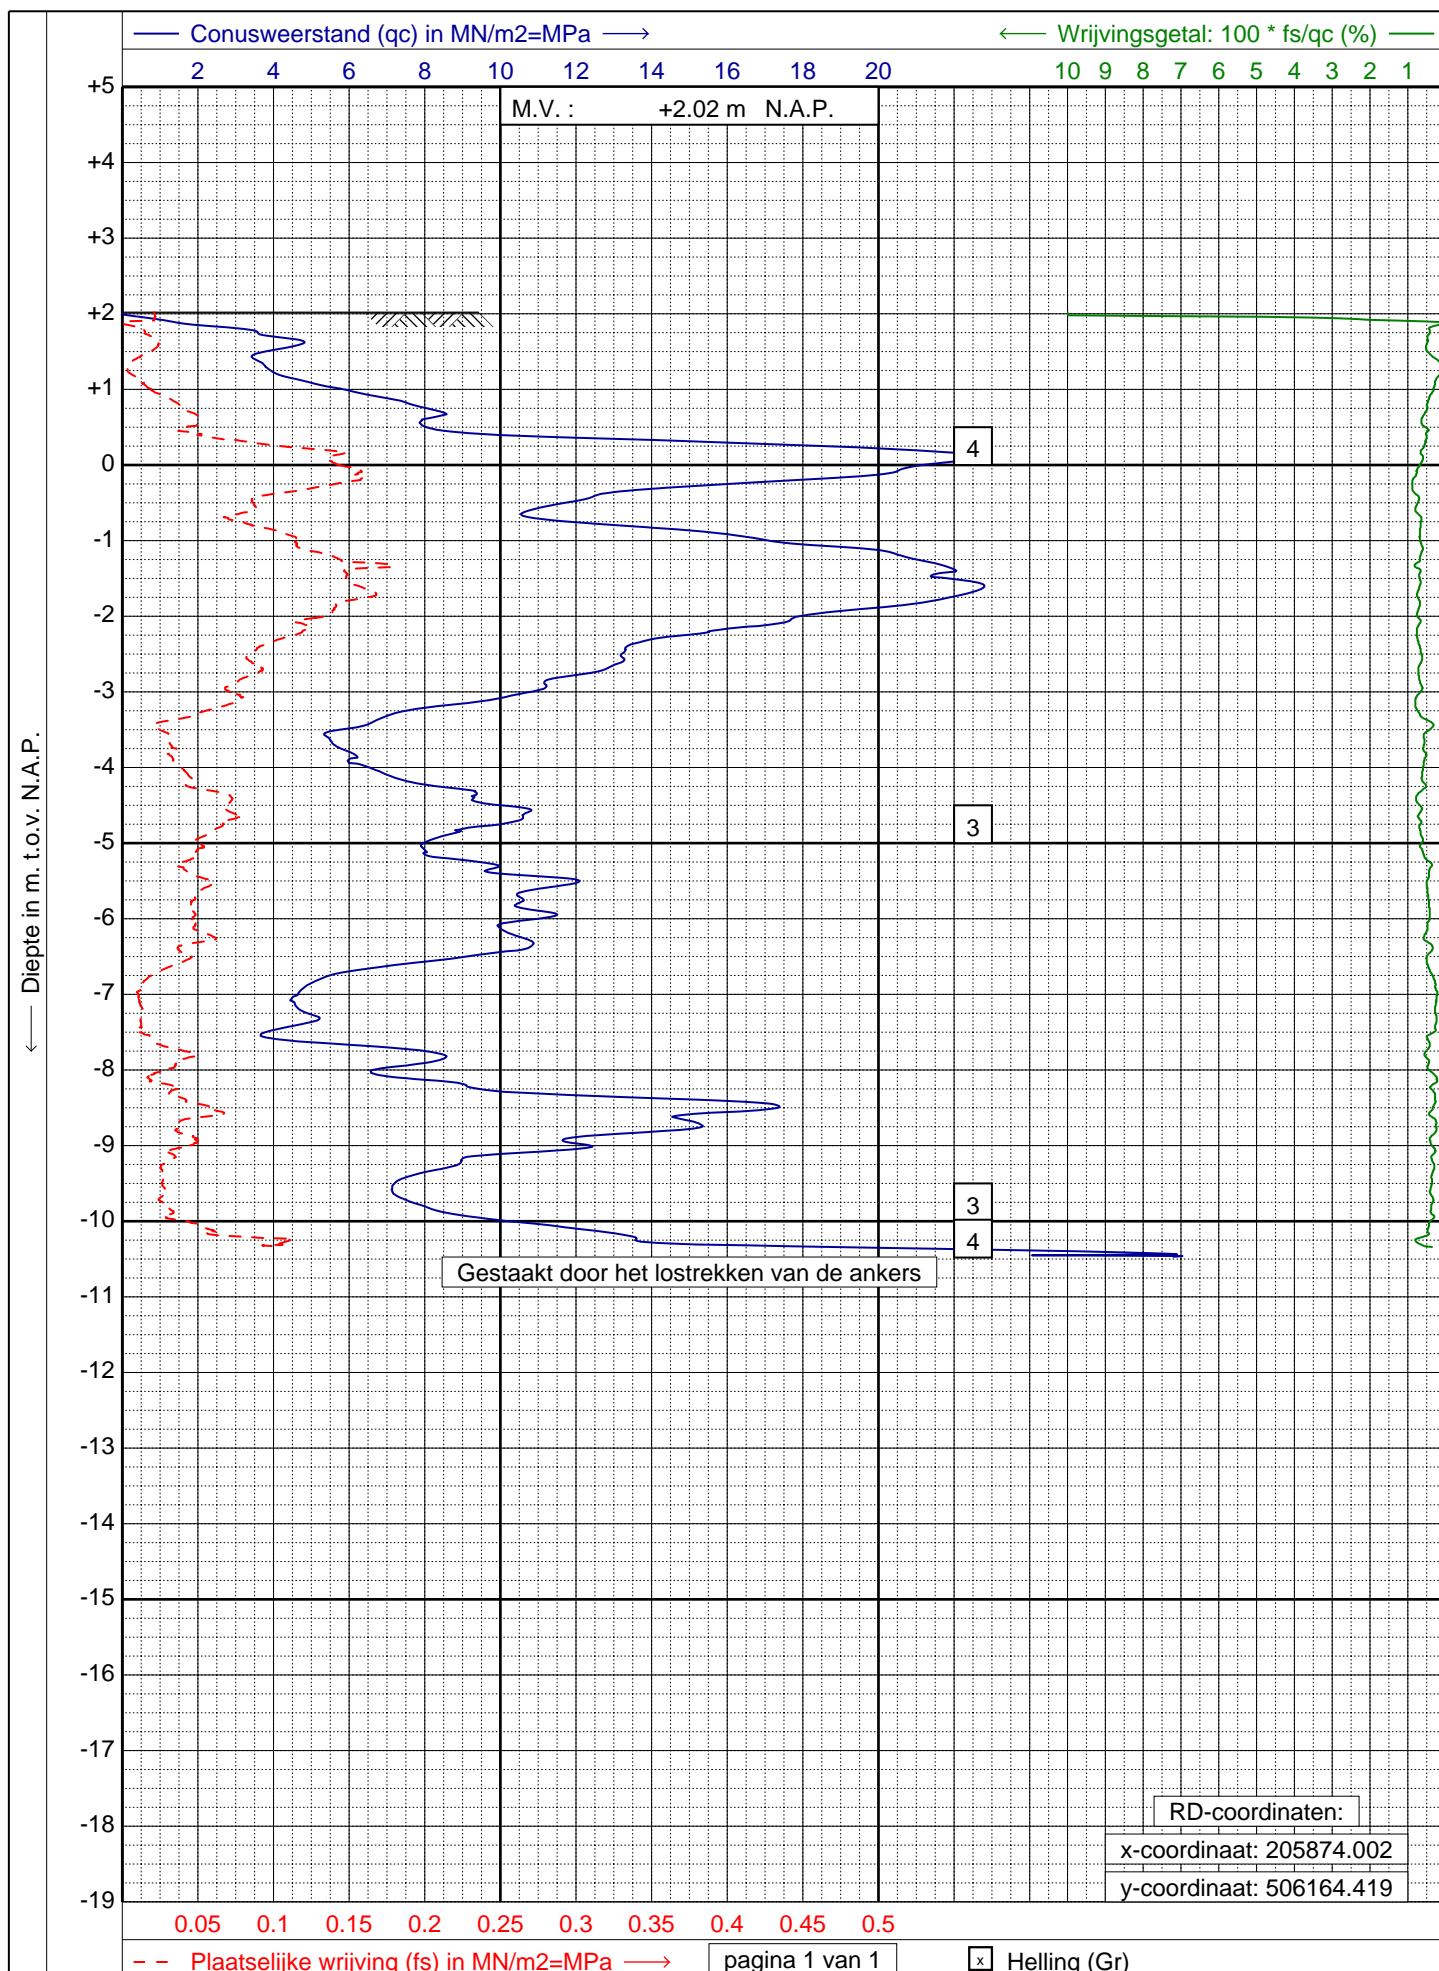

GEONIUS
 www.geonius.nl
 E-mail: info@geonius.nl
 Tel.: 088-1300600


Sondering volgens NEN-EN-ISO 22476-1, klasse 2 Type: TE1
 Project : **Woning & bijgebouwen aan de Doornweg 15a**
 Locatie : **Zwolle**

Datum : **08-06-2022**
 Conus : **S15-CFI.1707**
 Opdracht : **GA220944**
 Sondering : **SW03**

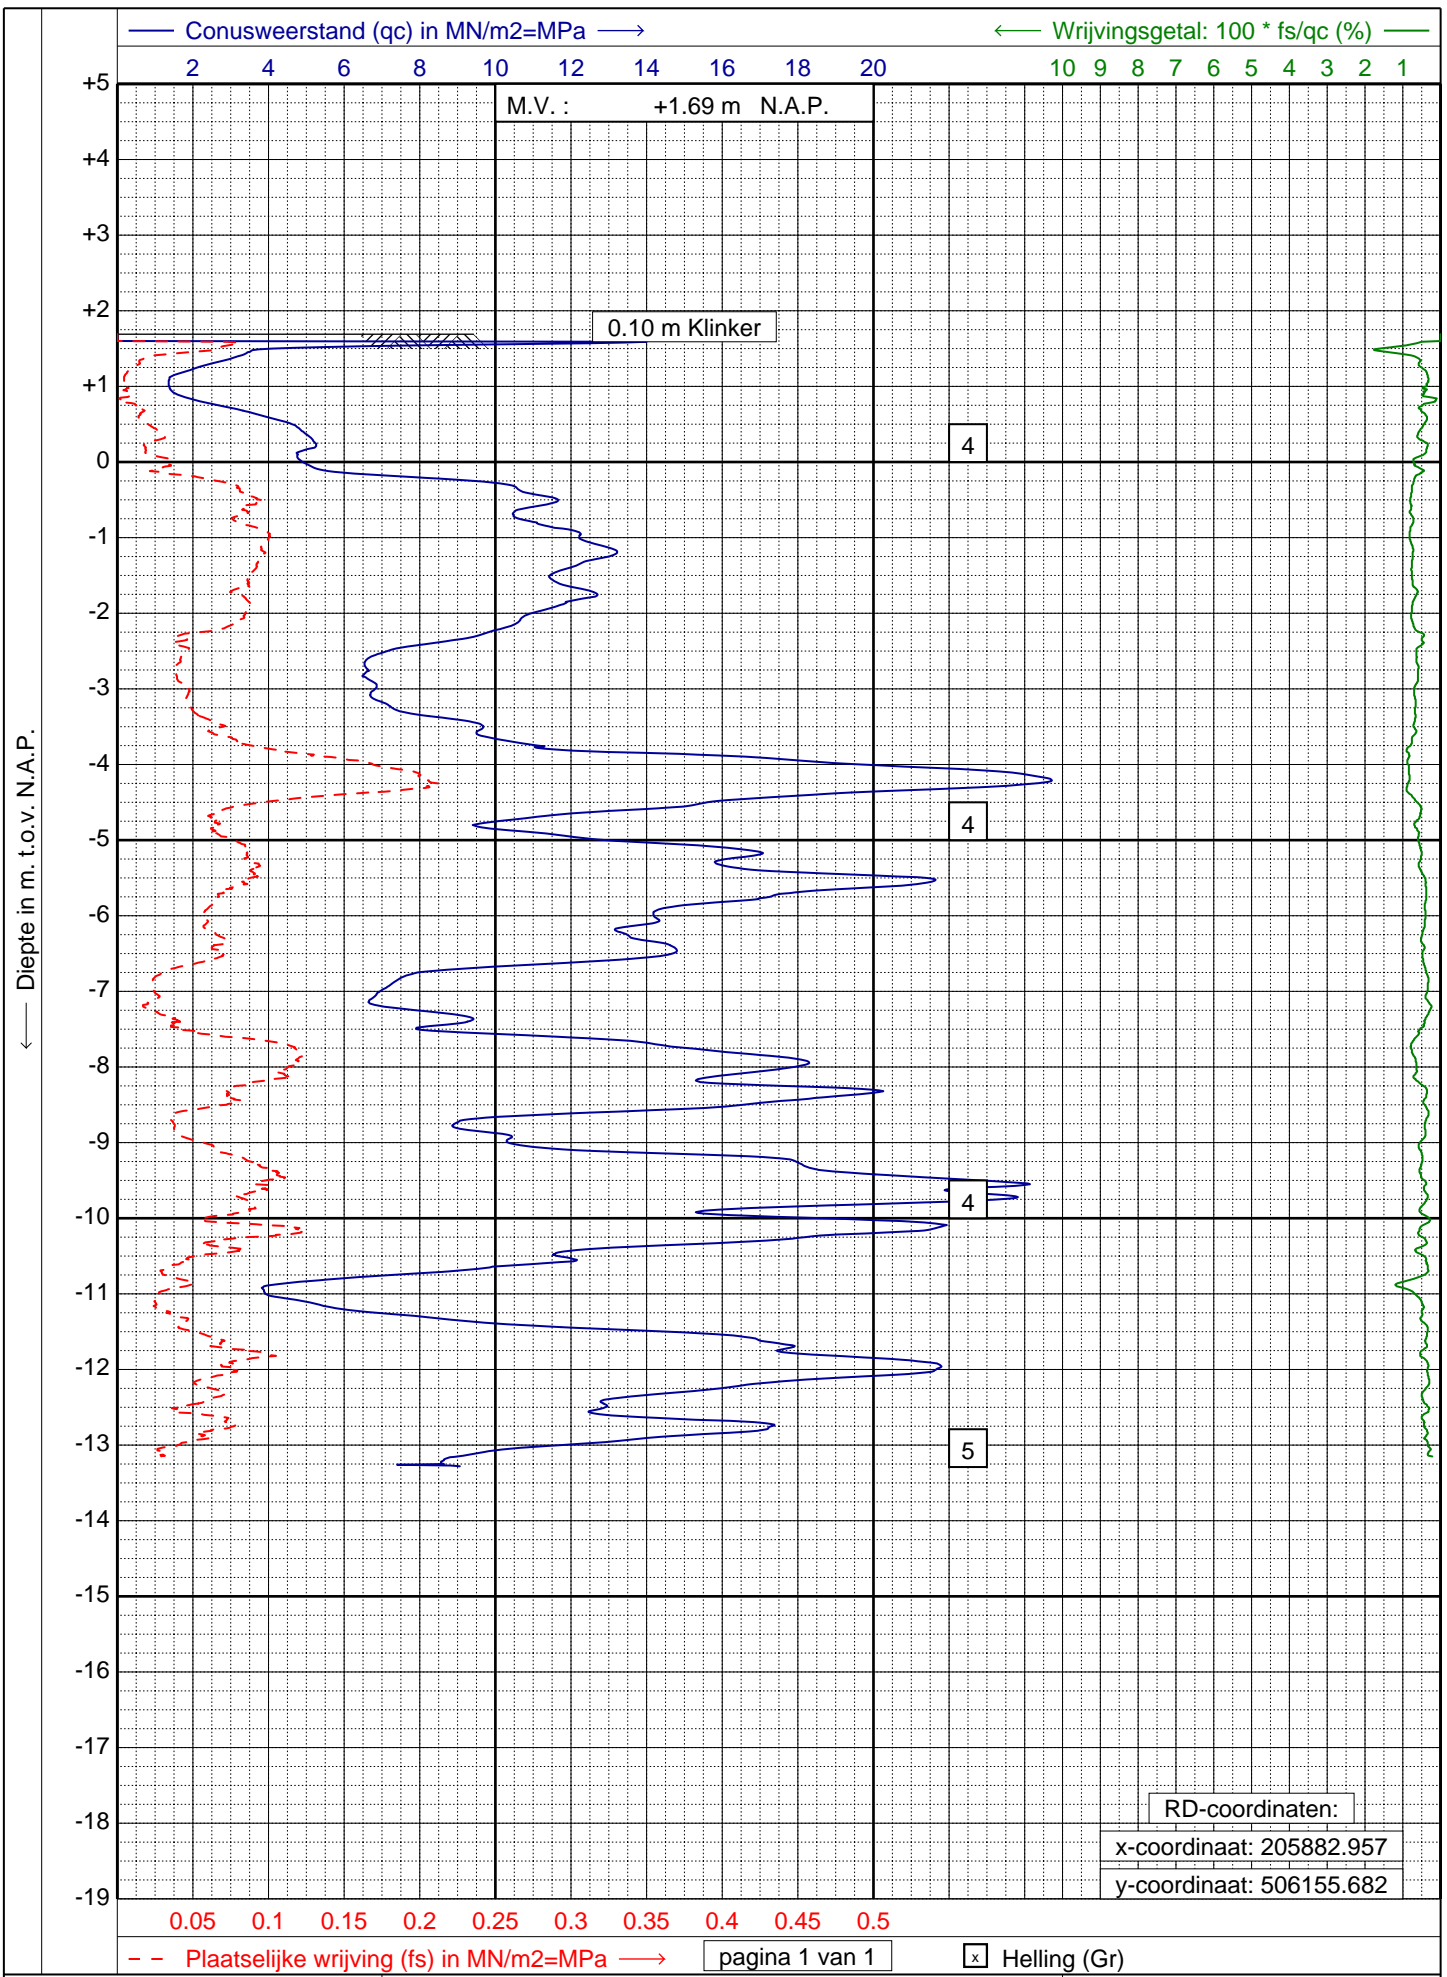

Sondering volgens NEN-EN-ISO 22476-1, klasse 2 Type: TE1
 Project : **Woning met bijgebouwen aan**
 Locatie : **De Doornweg 15a Zwolle**


Datum : **30-06-2022**
 Conus : **S15-CFIP.1836**
 Opdracht : **GA220944**
 Sondering : **SW04**

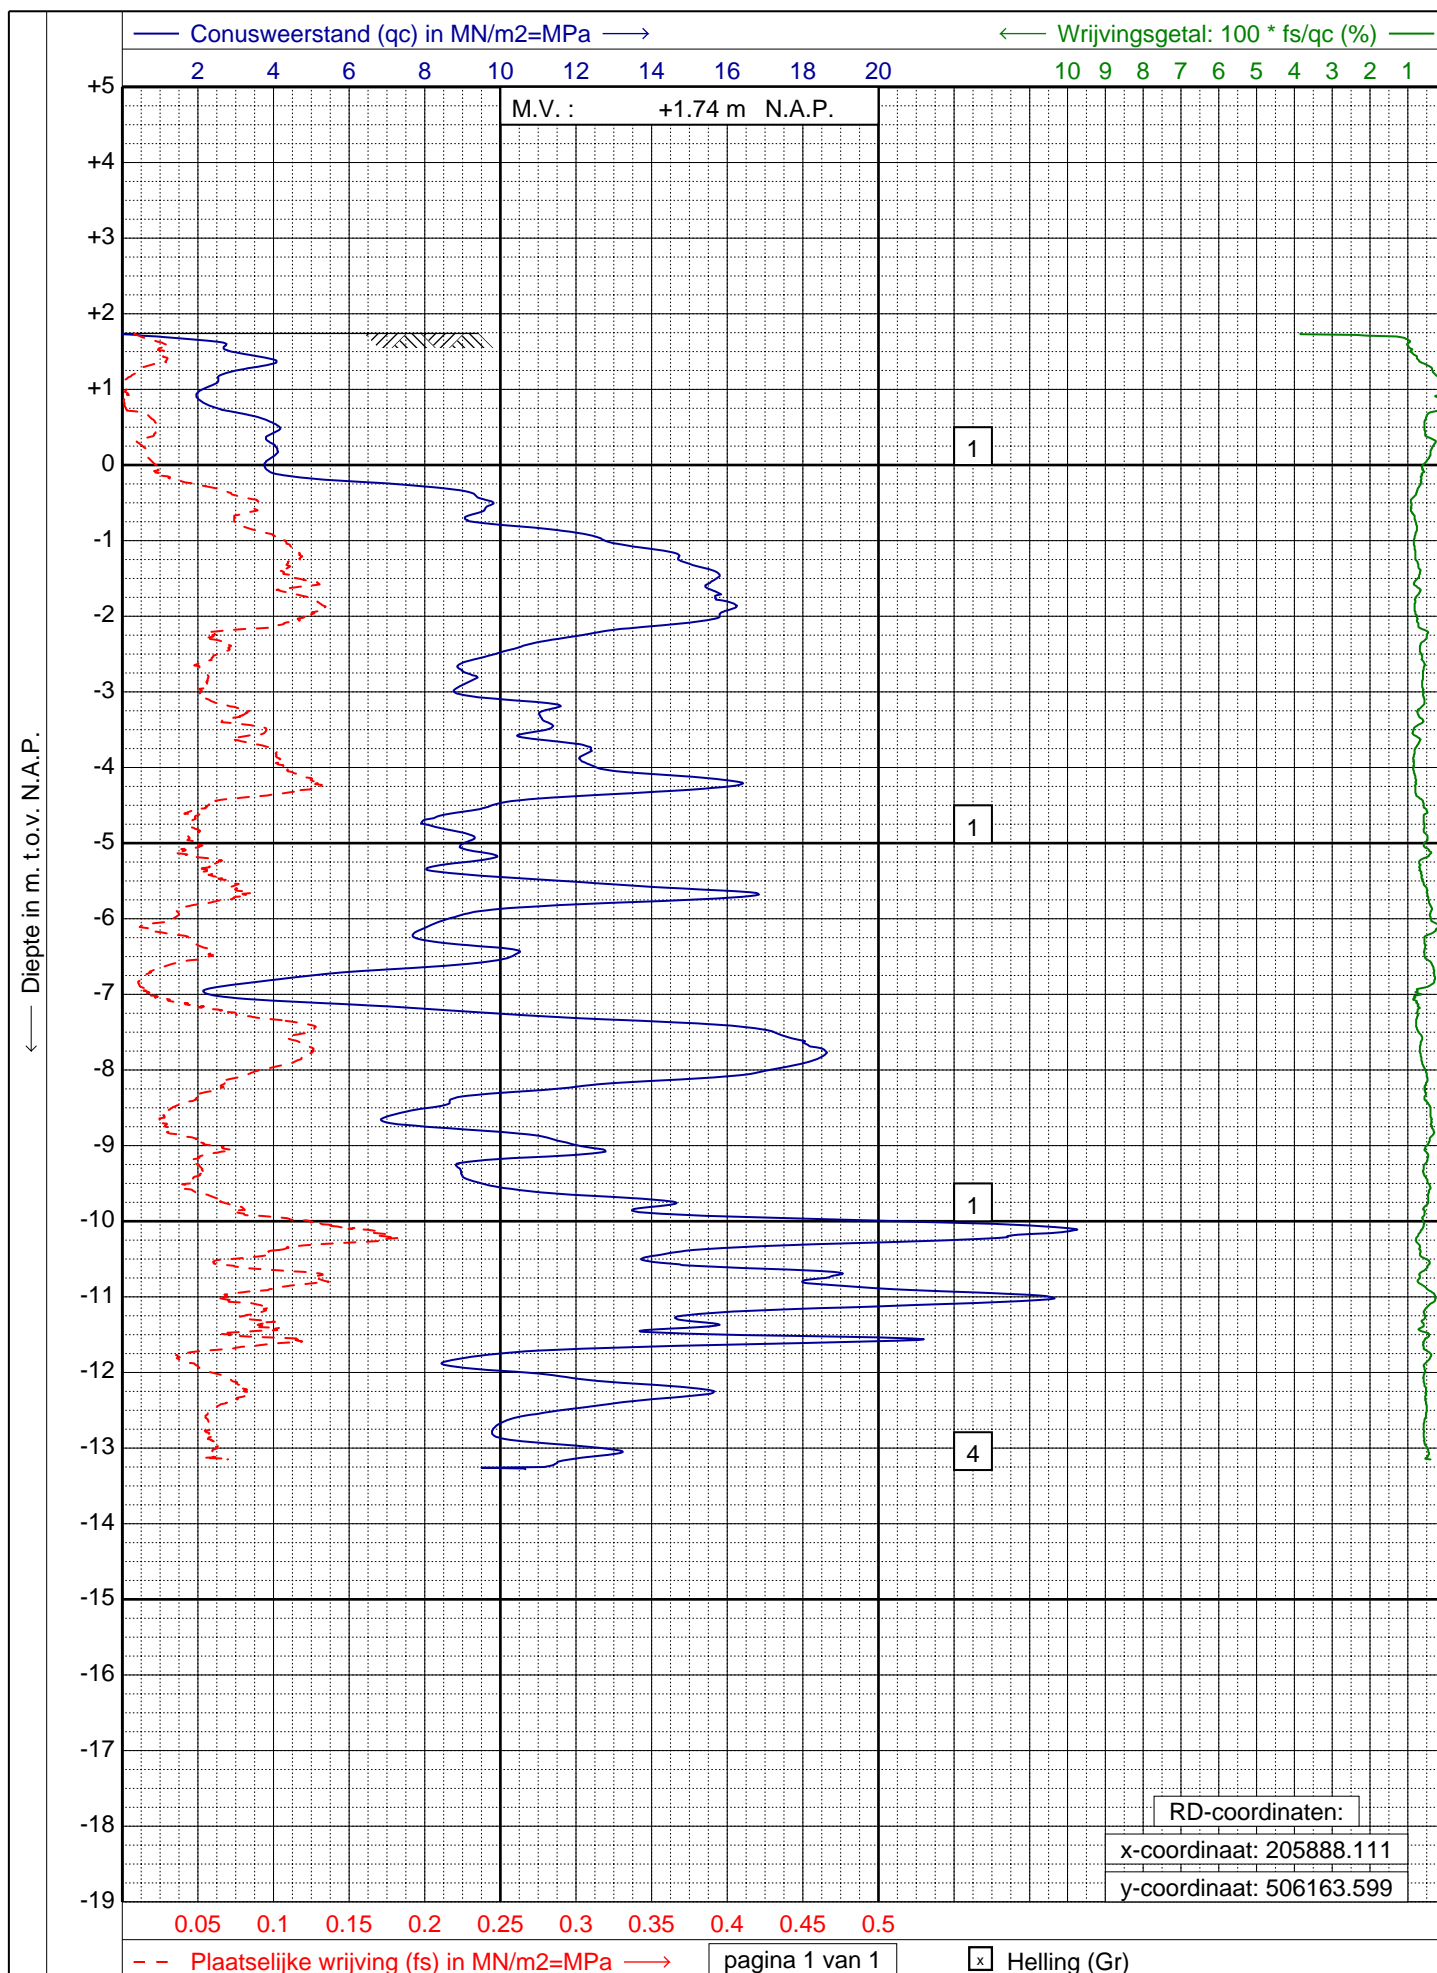

GEONIUS
 www.geonius.nl
 E-mail: info@geonius.nl
 Tel.: 088-1300600

Sondering volgens NEN-EN-ISO 22476-1, klasse 2 Type: TE1
 Project : **Woning met bijgebouwen aan**
 Locatie : **De Doornweg 15a Zwolle**


Datum : **30-06-2022**
 Conus : **S15-CFIP.1836**
 Opdracht : **GA220944**
 Sondering : **SW05**

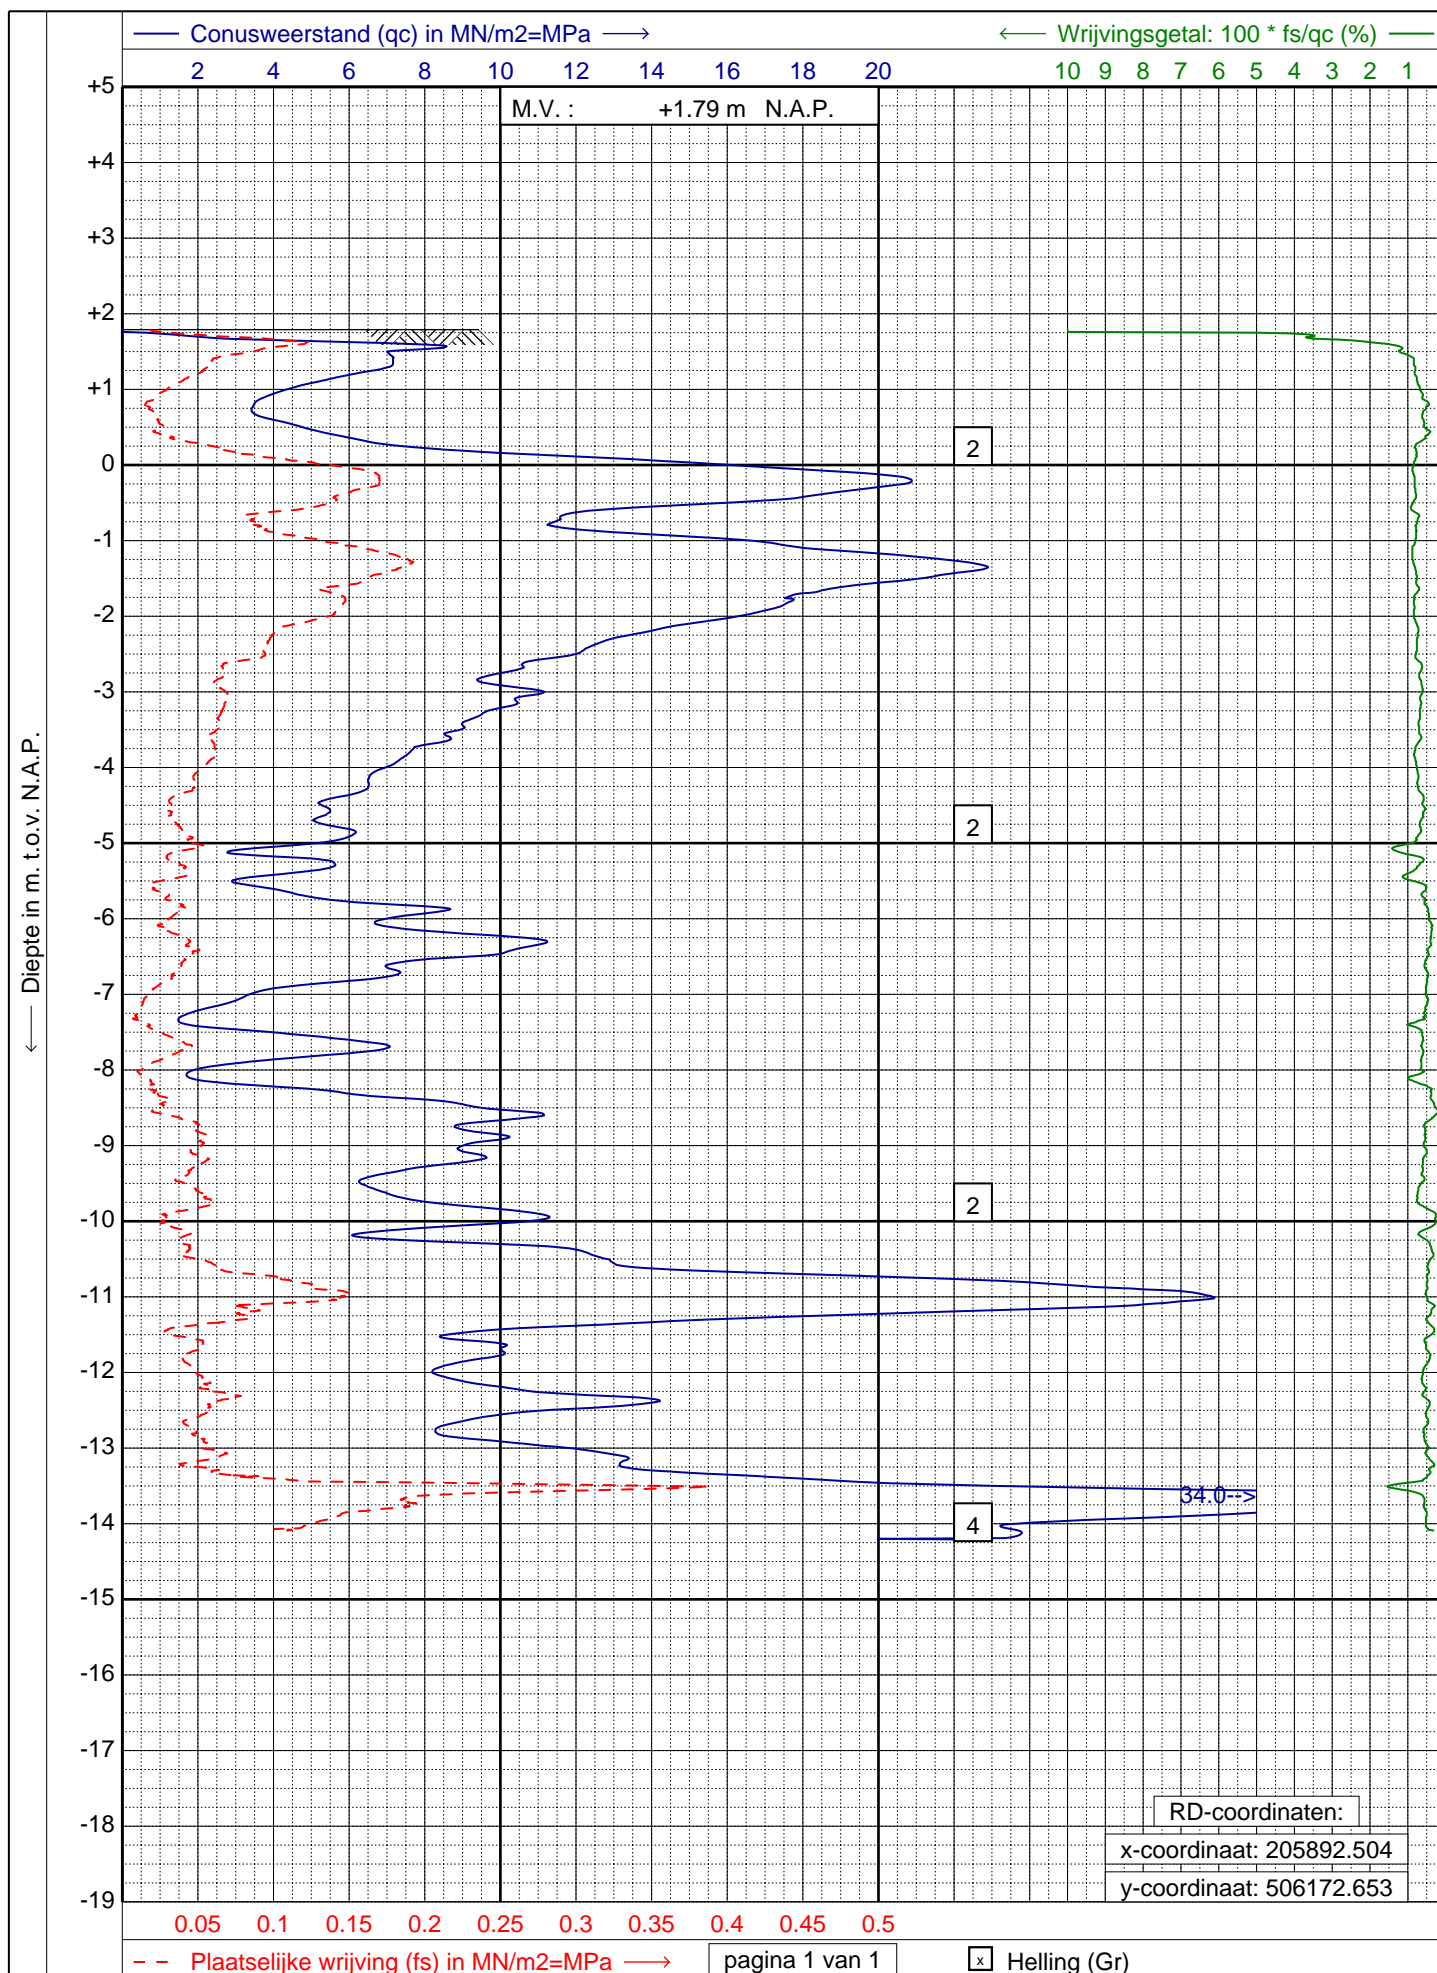

GEONIUS
 www.geonius.nl
 E-mail: info@geonius.nl
 Tel.: 088-1300600

Sondering volgens NEN-EN-ISO 22476-1, klasse 2 Type: TE1
 Project : **Woning met bijgebouwen aan**
 Locatie : **De Doornweg 15a Zwolle**


Datum : **30-06-2022**
 Conus : **S15-CFIP.1836**
 Opdracht : **GA220944**
 Sondering : **SW06**

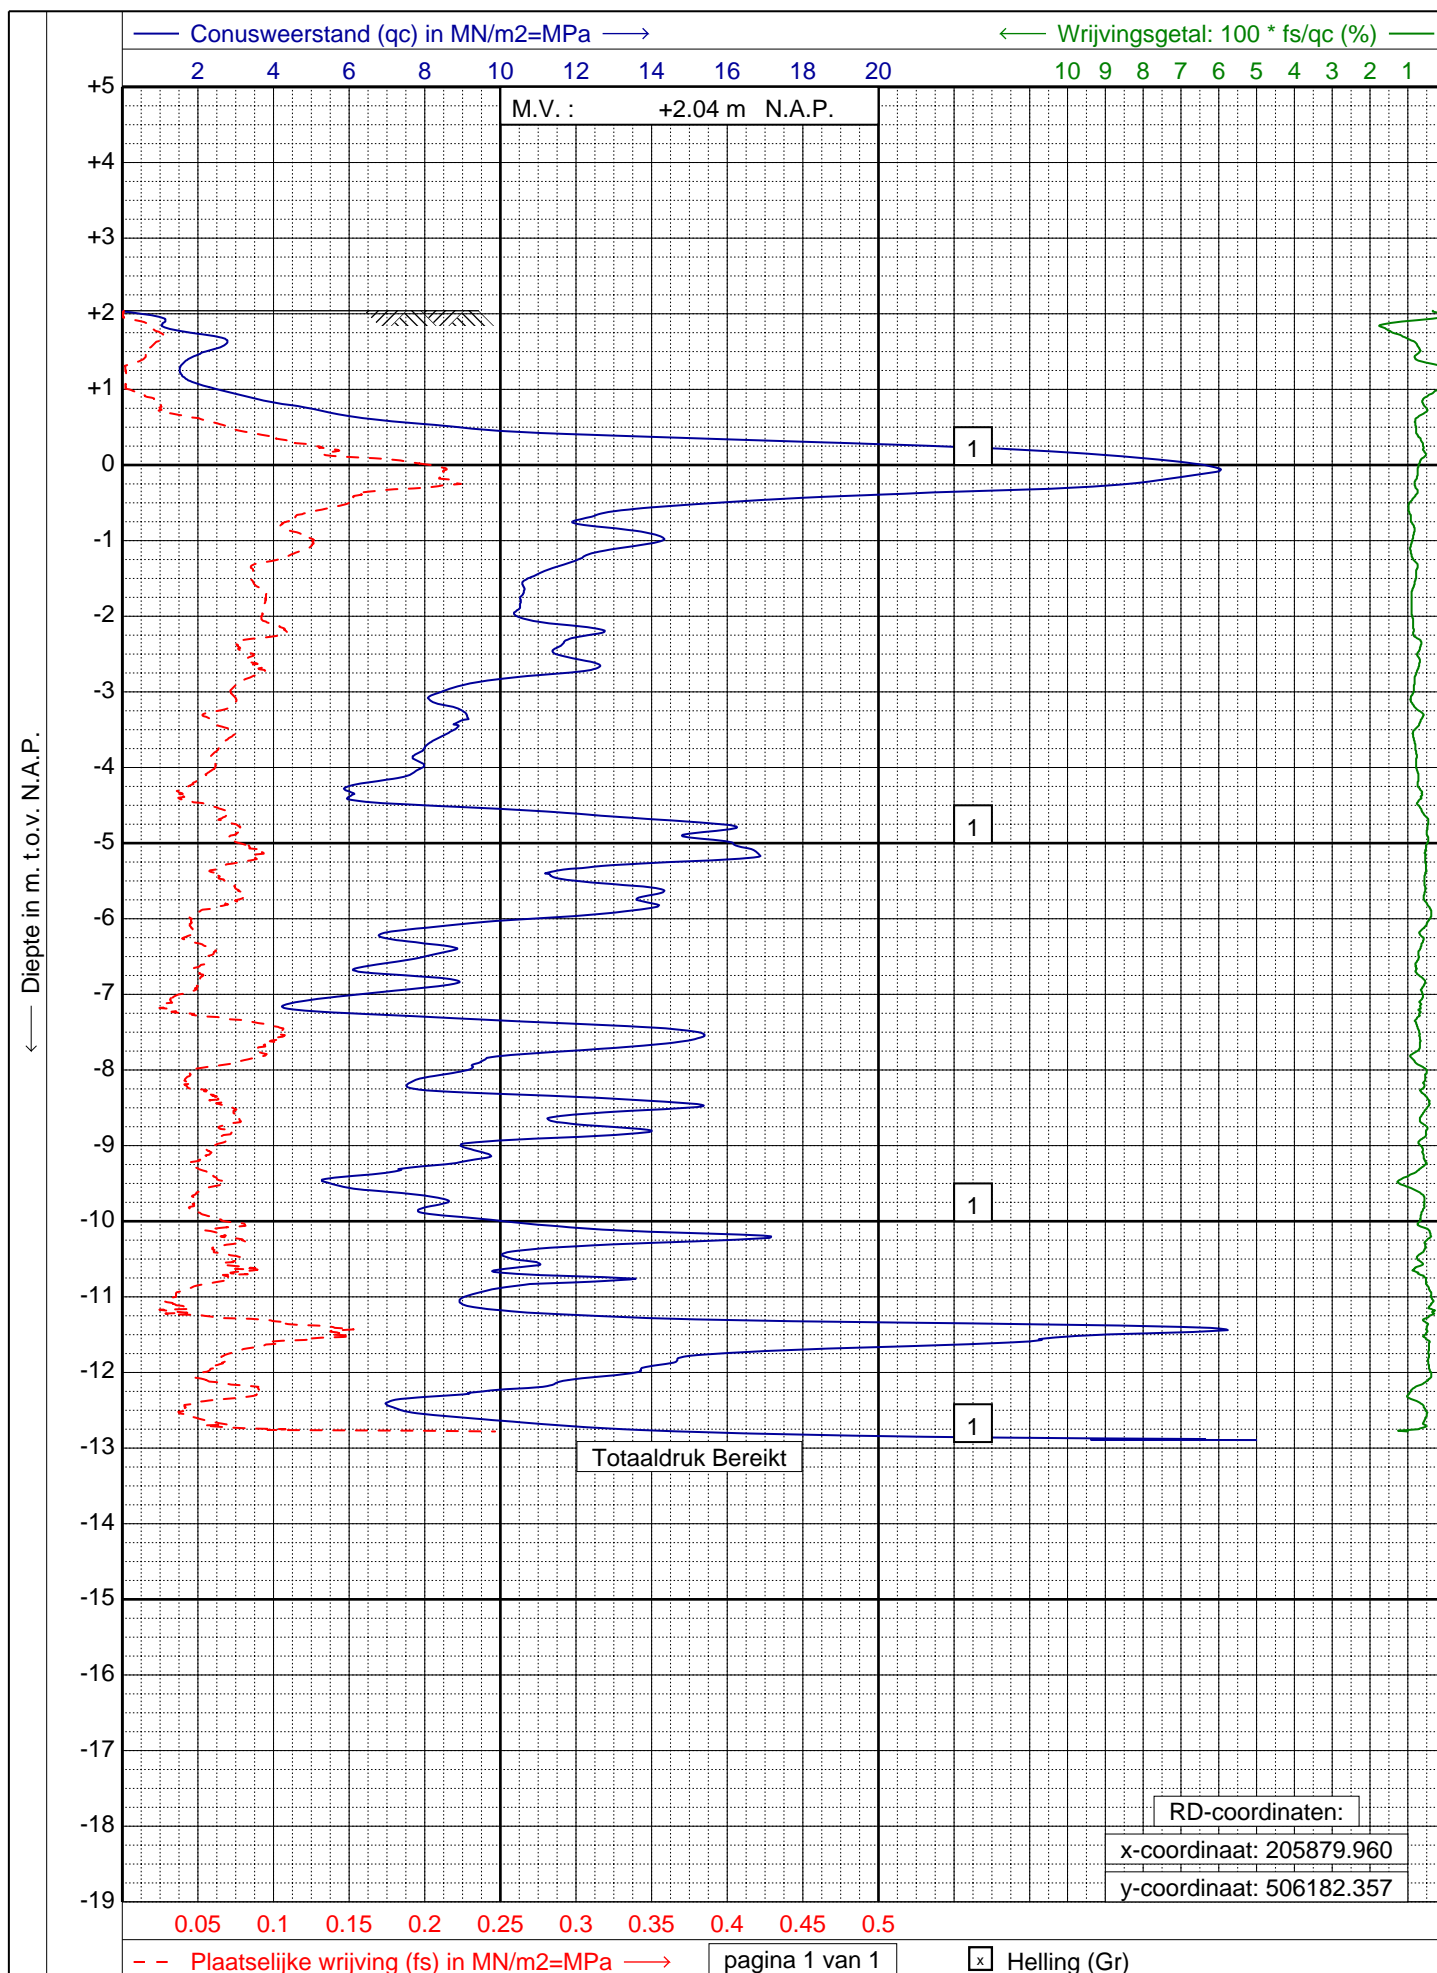

GEONIUS
 www.geonius.nl
 E-mail: info@geonius.nl
 Tel.: 088-1300600

Sondering volgens NEN-EN-ISO 22476-1, klasse 2 Type: TE1
 Project : **Woning met bijgebouwen aan**
 Locatie : **De Doornweg 15a Zwolle**


Datum : **30-06-2022**
 Conus : **S15-CFIP.1836**
 Opdracht : **GA220944**
 Sondering : **SW07**

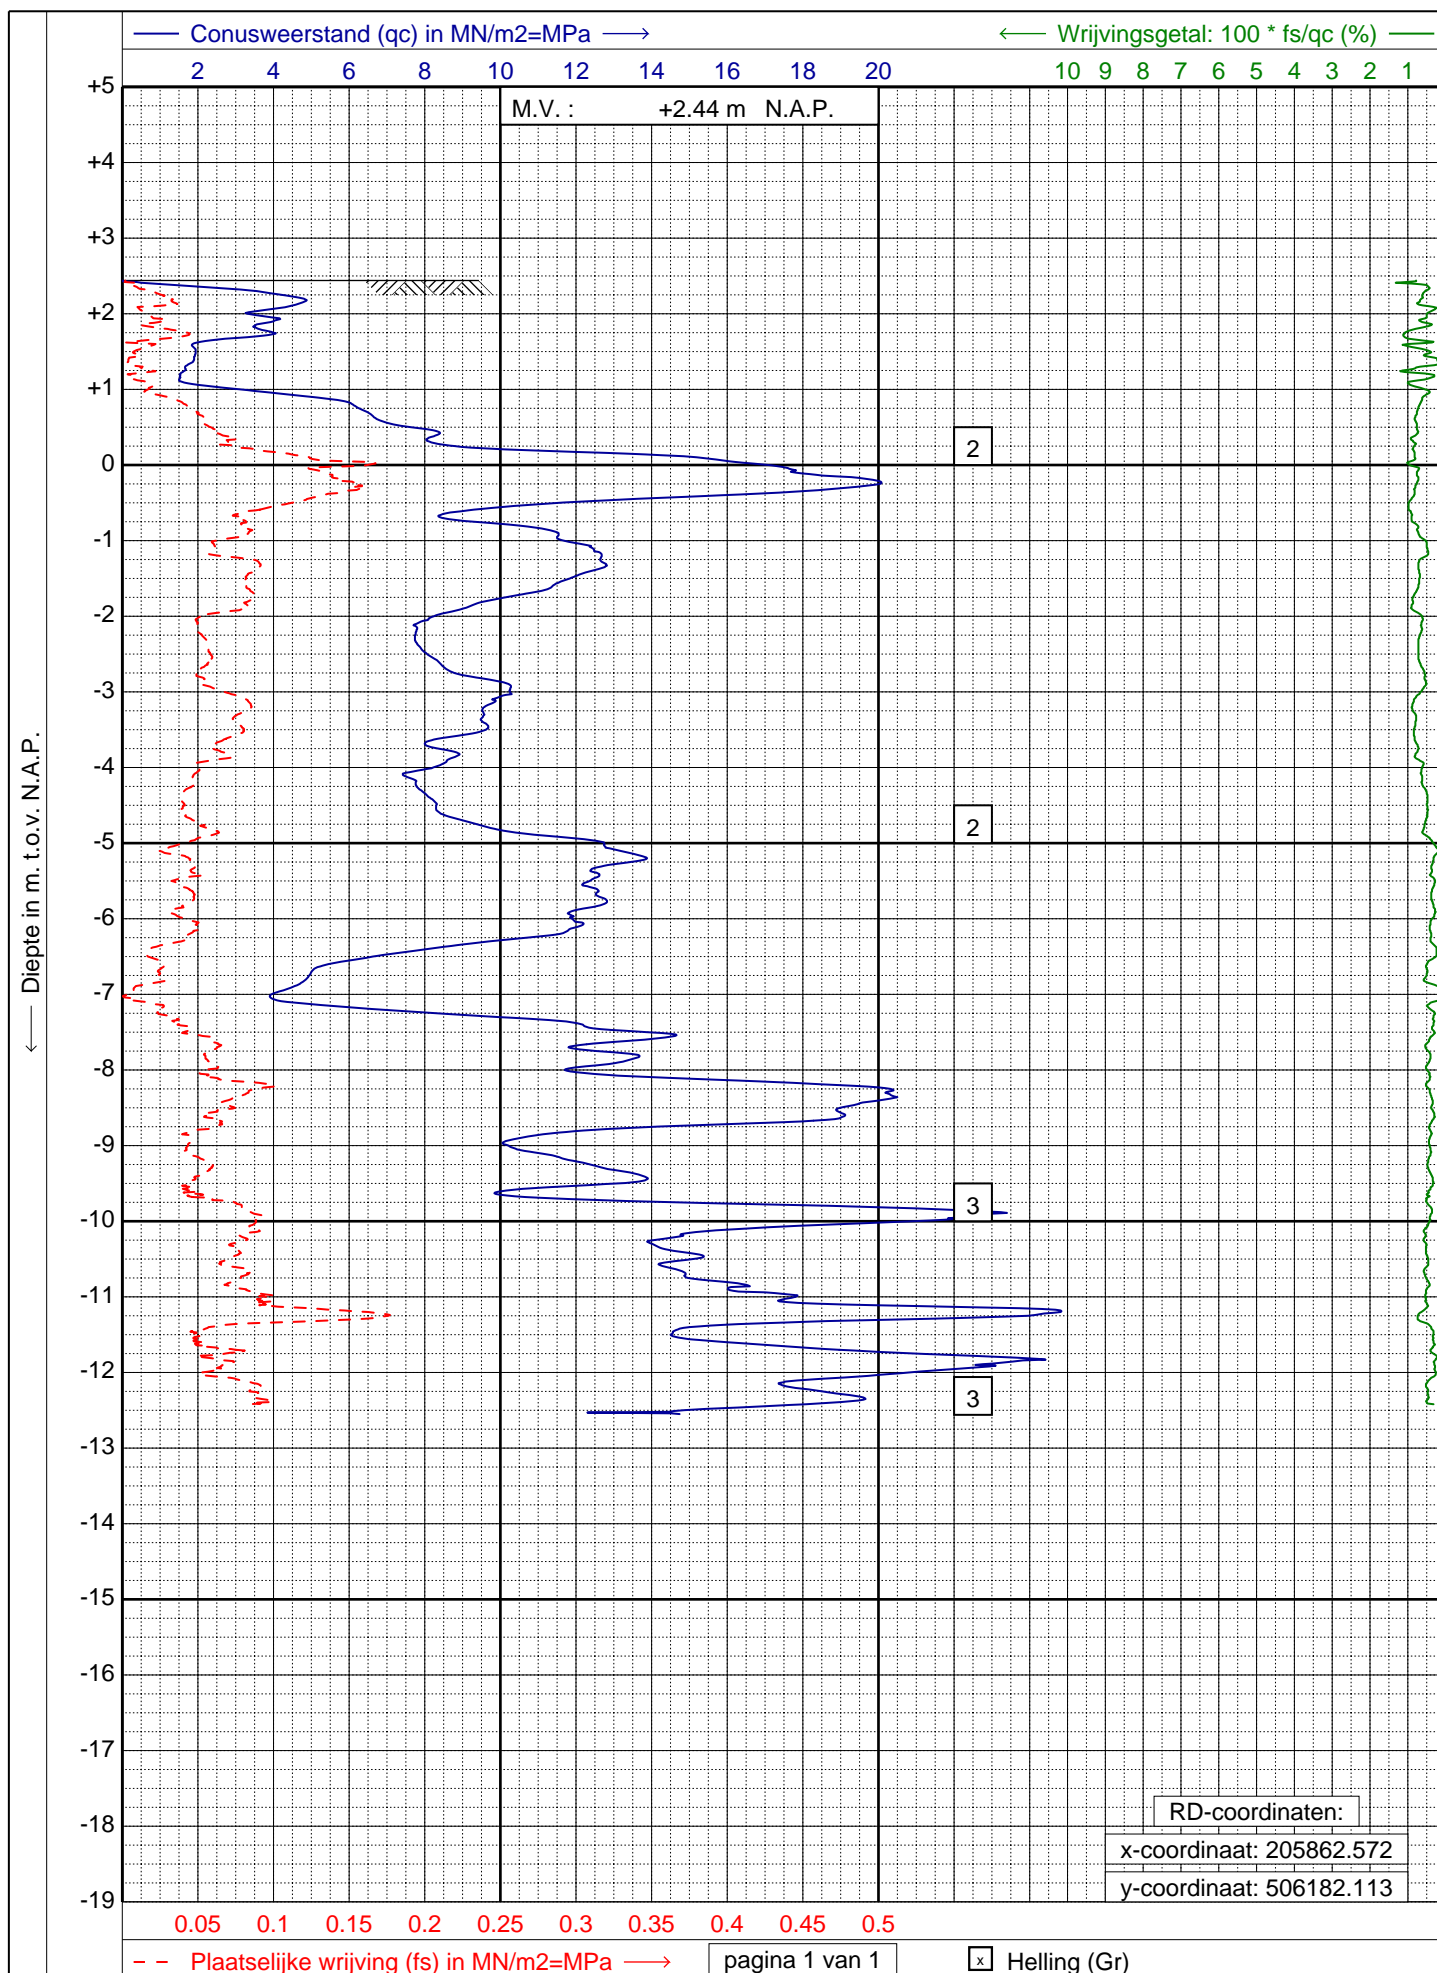

GEONIUS
 www.geonius.nl
 E-mail: info@geonius.nl
 Tel.: 088-1300600

Sondering volgens NEN-EN-ISO 22476-1, klasse 2 Type: TE1
 Project : **Woning met bijgebouwen aan**
 Locatie : **De Doornweg 15a Zwolle**


Datum : **30-06-2022**
 Conus : **S15-CFIP.1836**
 Opdracht : **GA220944**
 Sondering : **SW08**

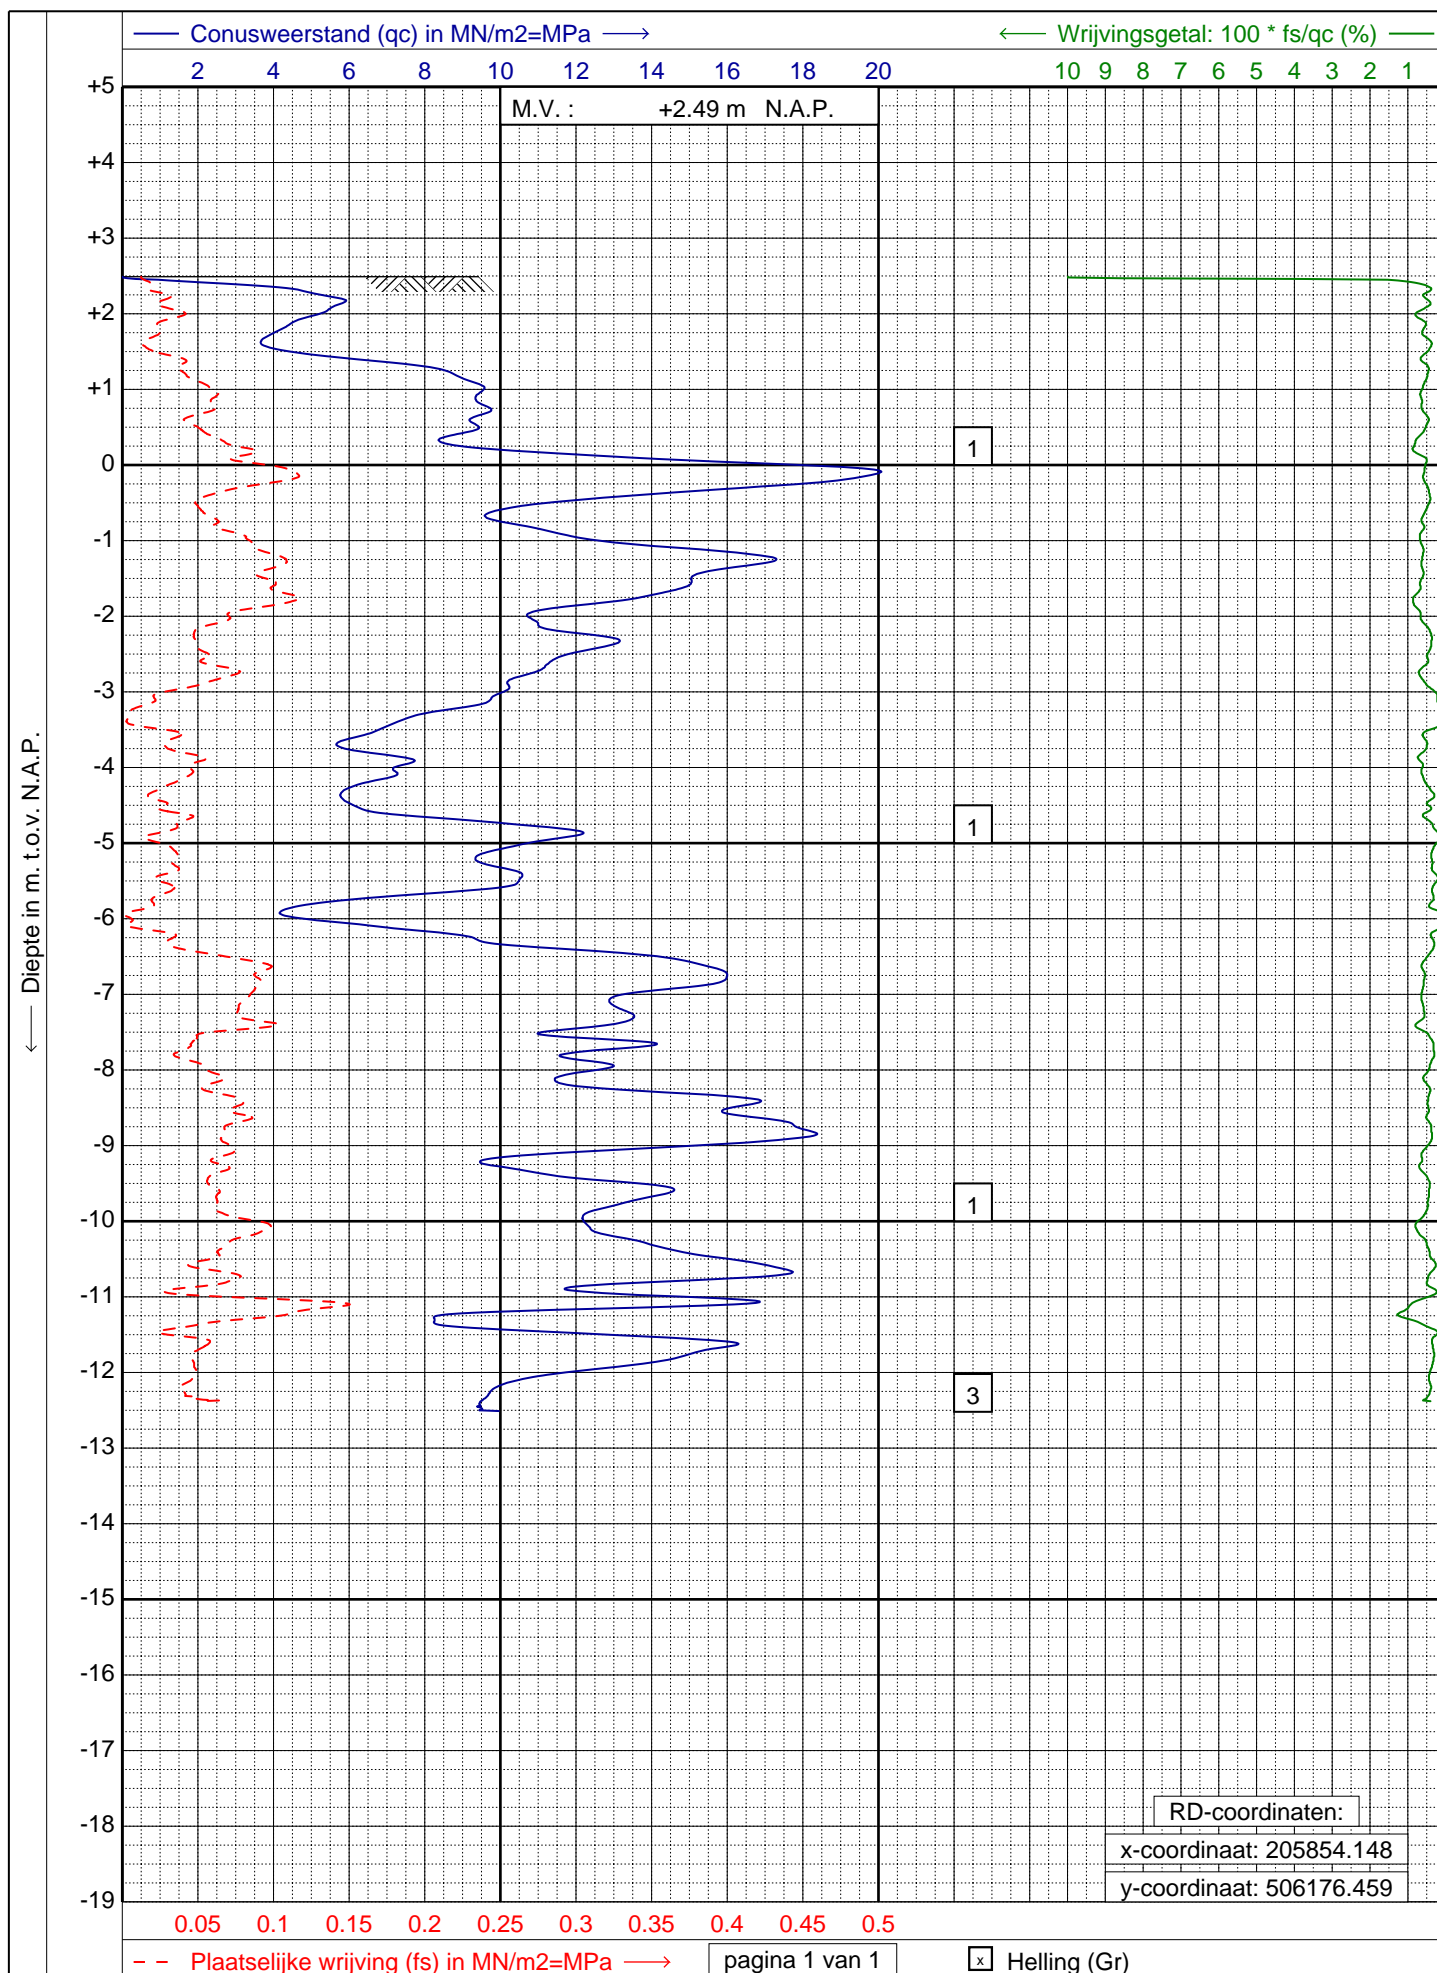

GEONIUS
 www.geonius.nl
 E-mail: info@geonius.nl
 Tel.: 088-1300600

Sondering volgens NEN-EN-ISO 22476-1, klasse 2 Type: TE1
 Project : **Woning met bijgebouwen aan**
 Locatie : **De Doornweg 15a Zwolle**

Datum : **30-06-2022**
 Conus : **S15-CFIP.1836**
 Opdracht : **GA220944**
 Sondering : **SW09**

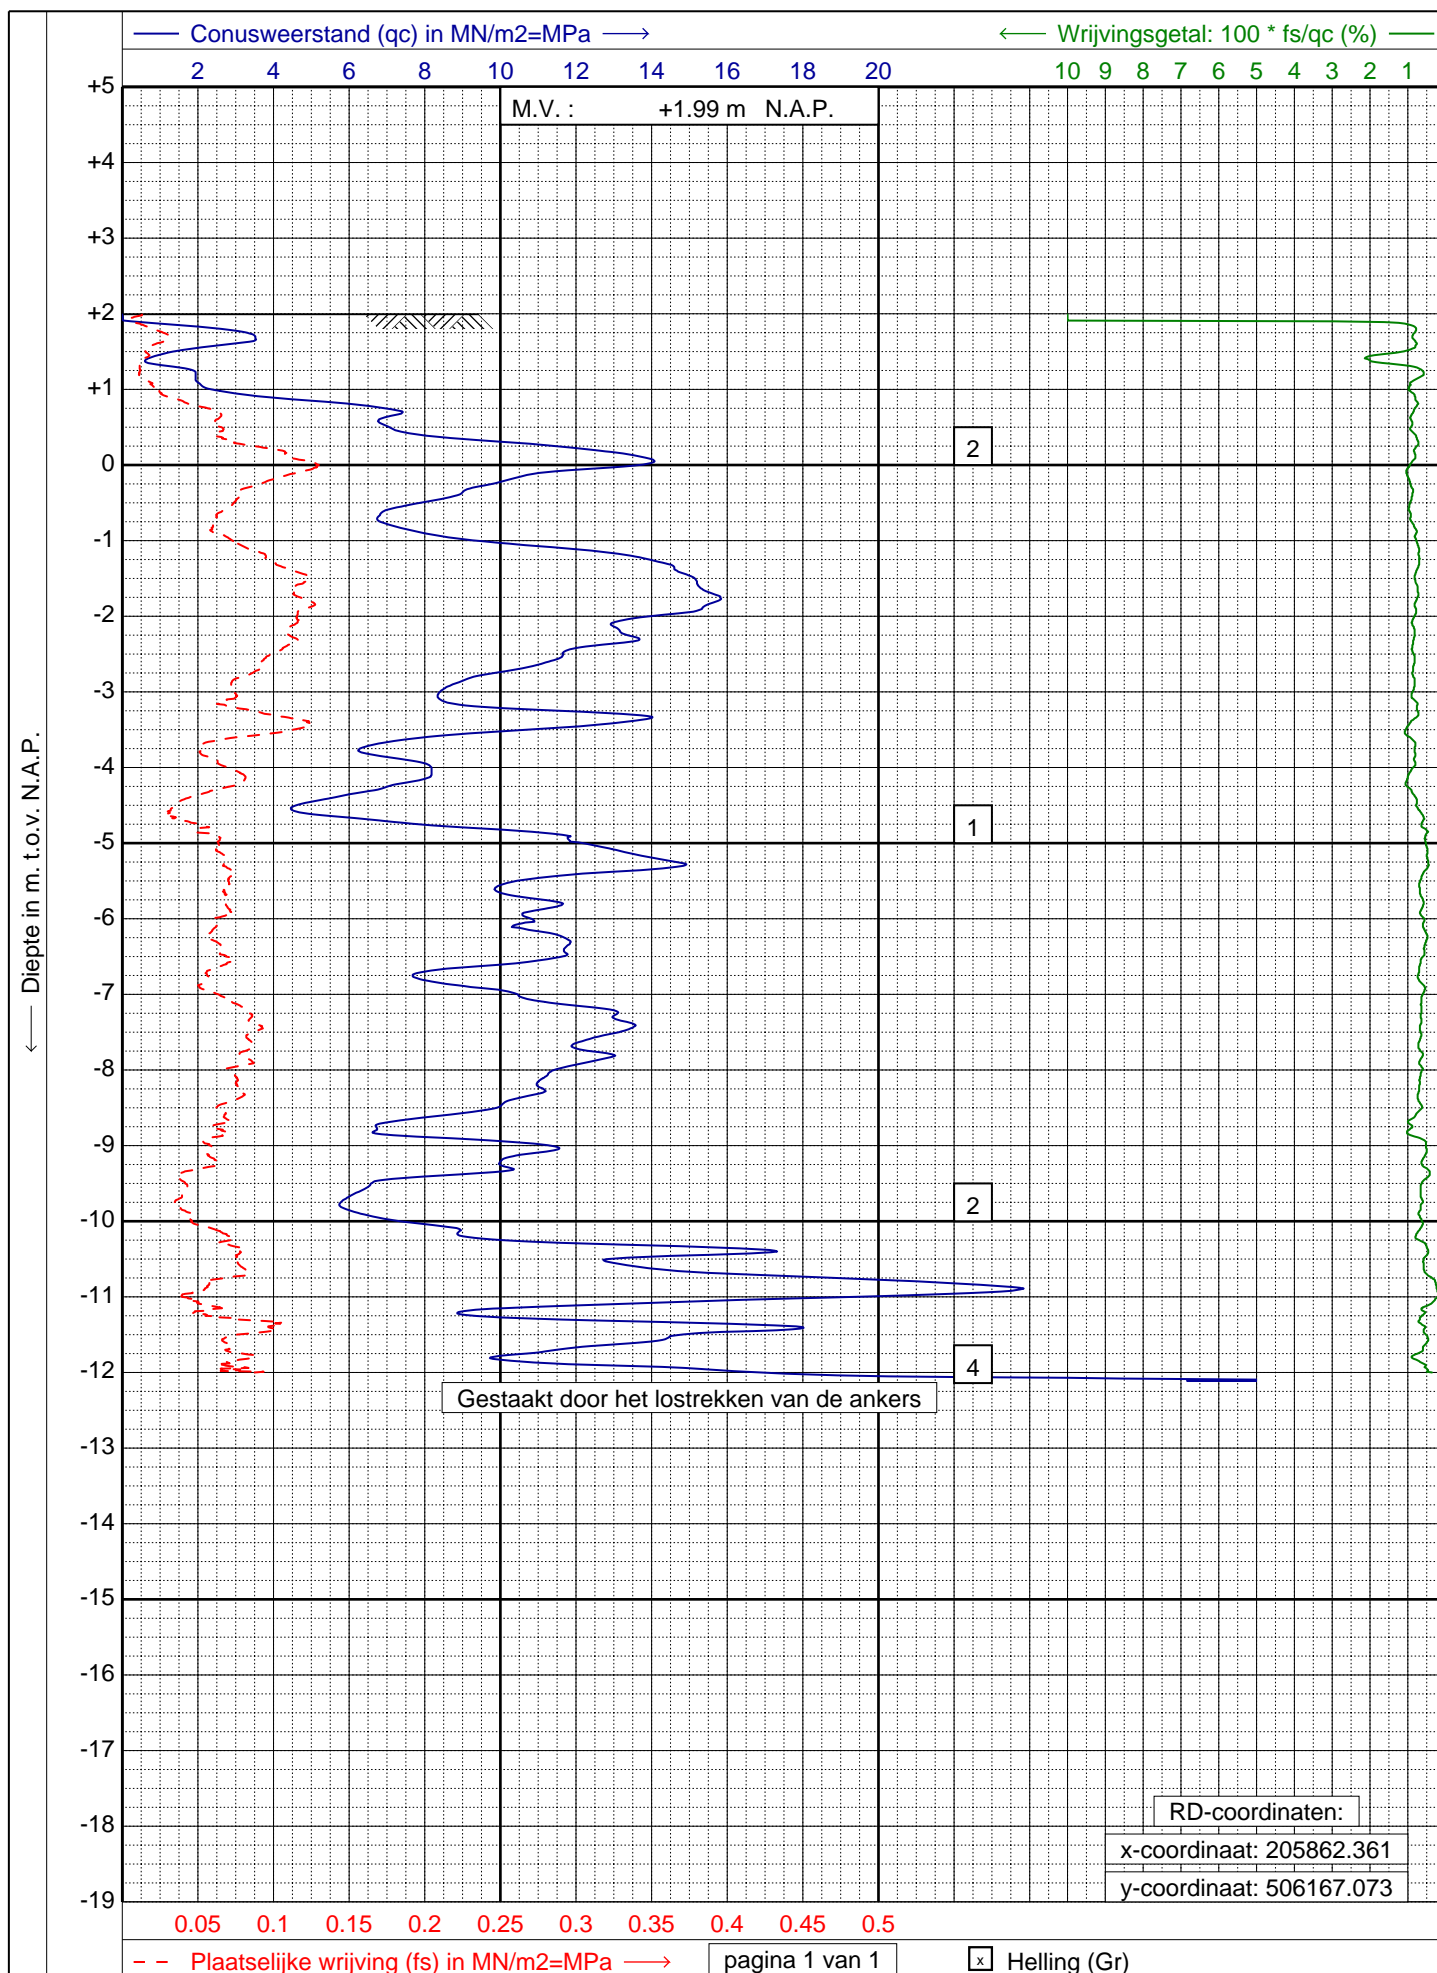

GEONIUS
 www.geonius.nl
 E-mail: info@geonius.nl
 Tel.: 088-1300600

Sondering volgens NEN-EN-ISO 22476-1, klasse 2 Type: TE1
 Project : **Woning & bijgebouwen aan de Doornweg 15a**
 Locatie : **Zwolle**

Datum : **08-06-2022**
 Conus : **S15-CFI.1707**
 Opdracht : **GA220944**
 Sondering : **SW10**