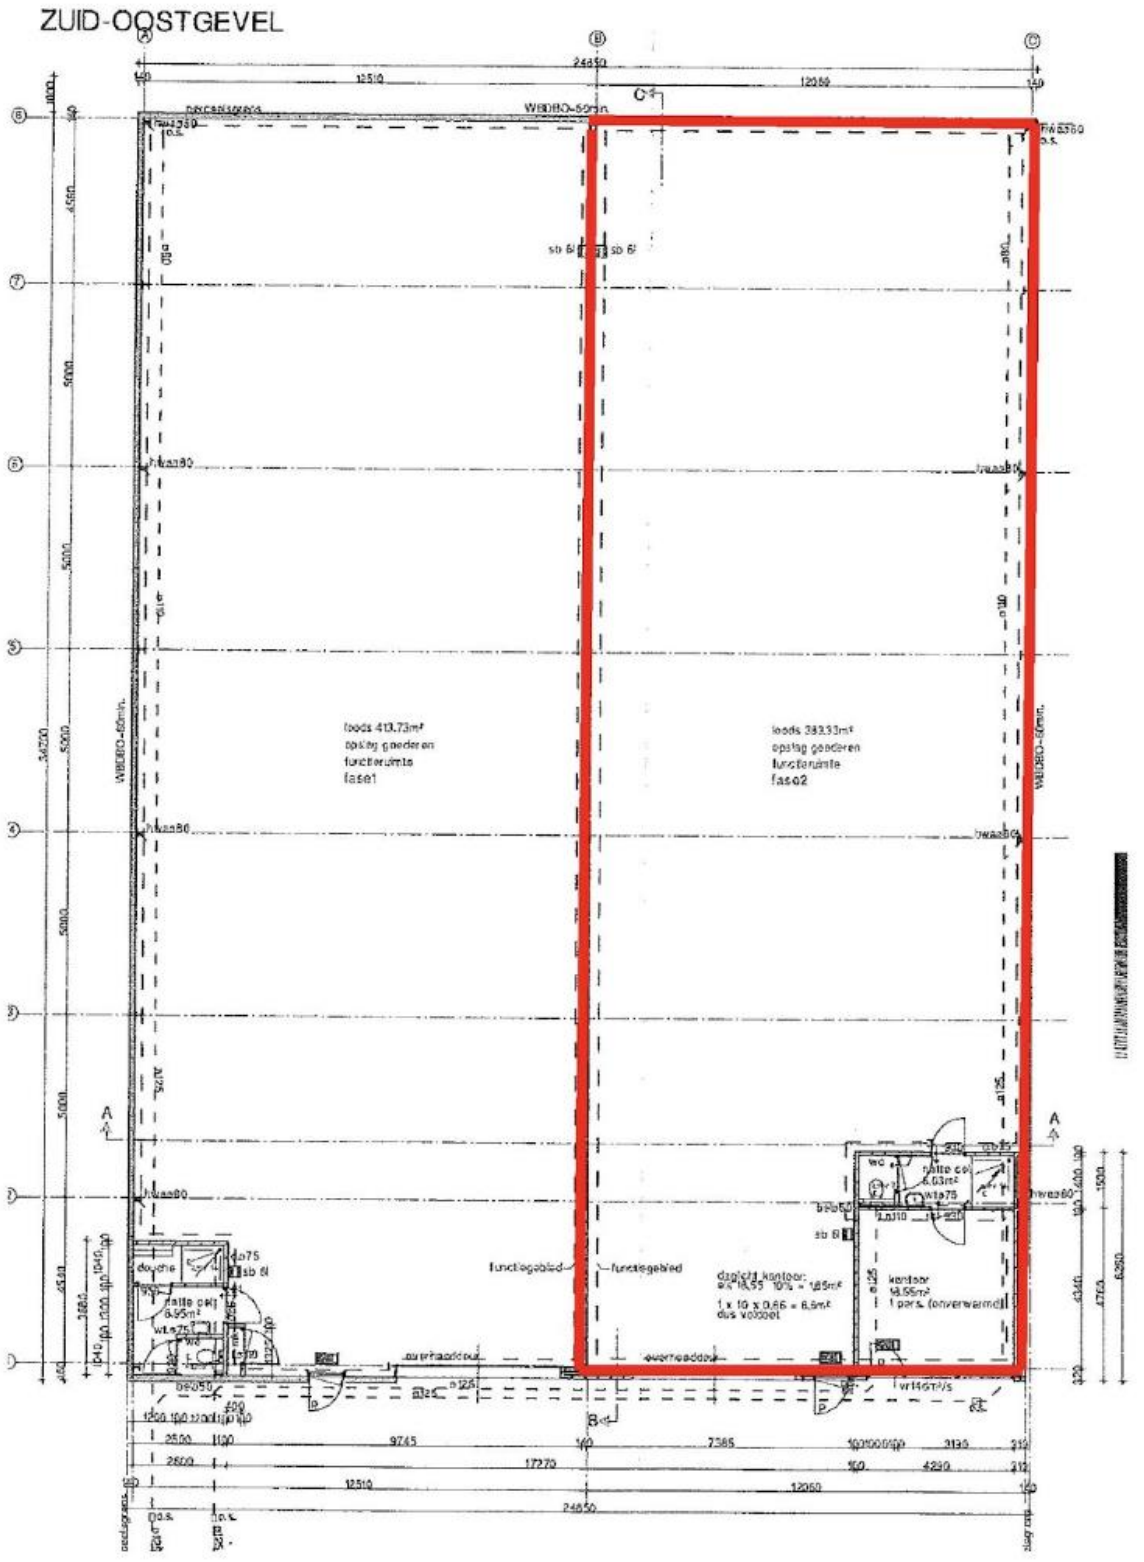
ZUID-OOSTGEVEL
loods 413,73m²
opslag goederen
functieruimte
fase1
loods 383,93m²
opslag goederen
functieruimte
fase2
WBDBO-60min.
functiegebied
functiegebied
kantoor
18,56m²
1 pers. (onverwarmd)
douche
ruimte ong.
6,95m²
ruimte ong.
6,03m²
24650
12510
12050