


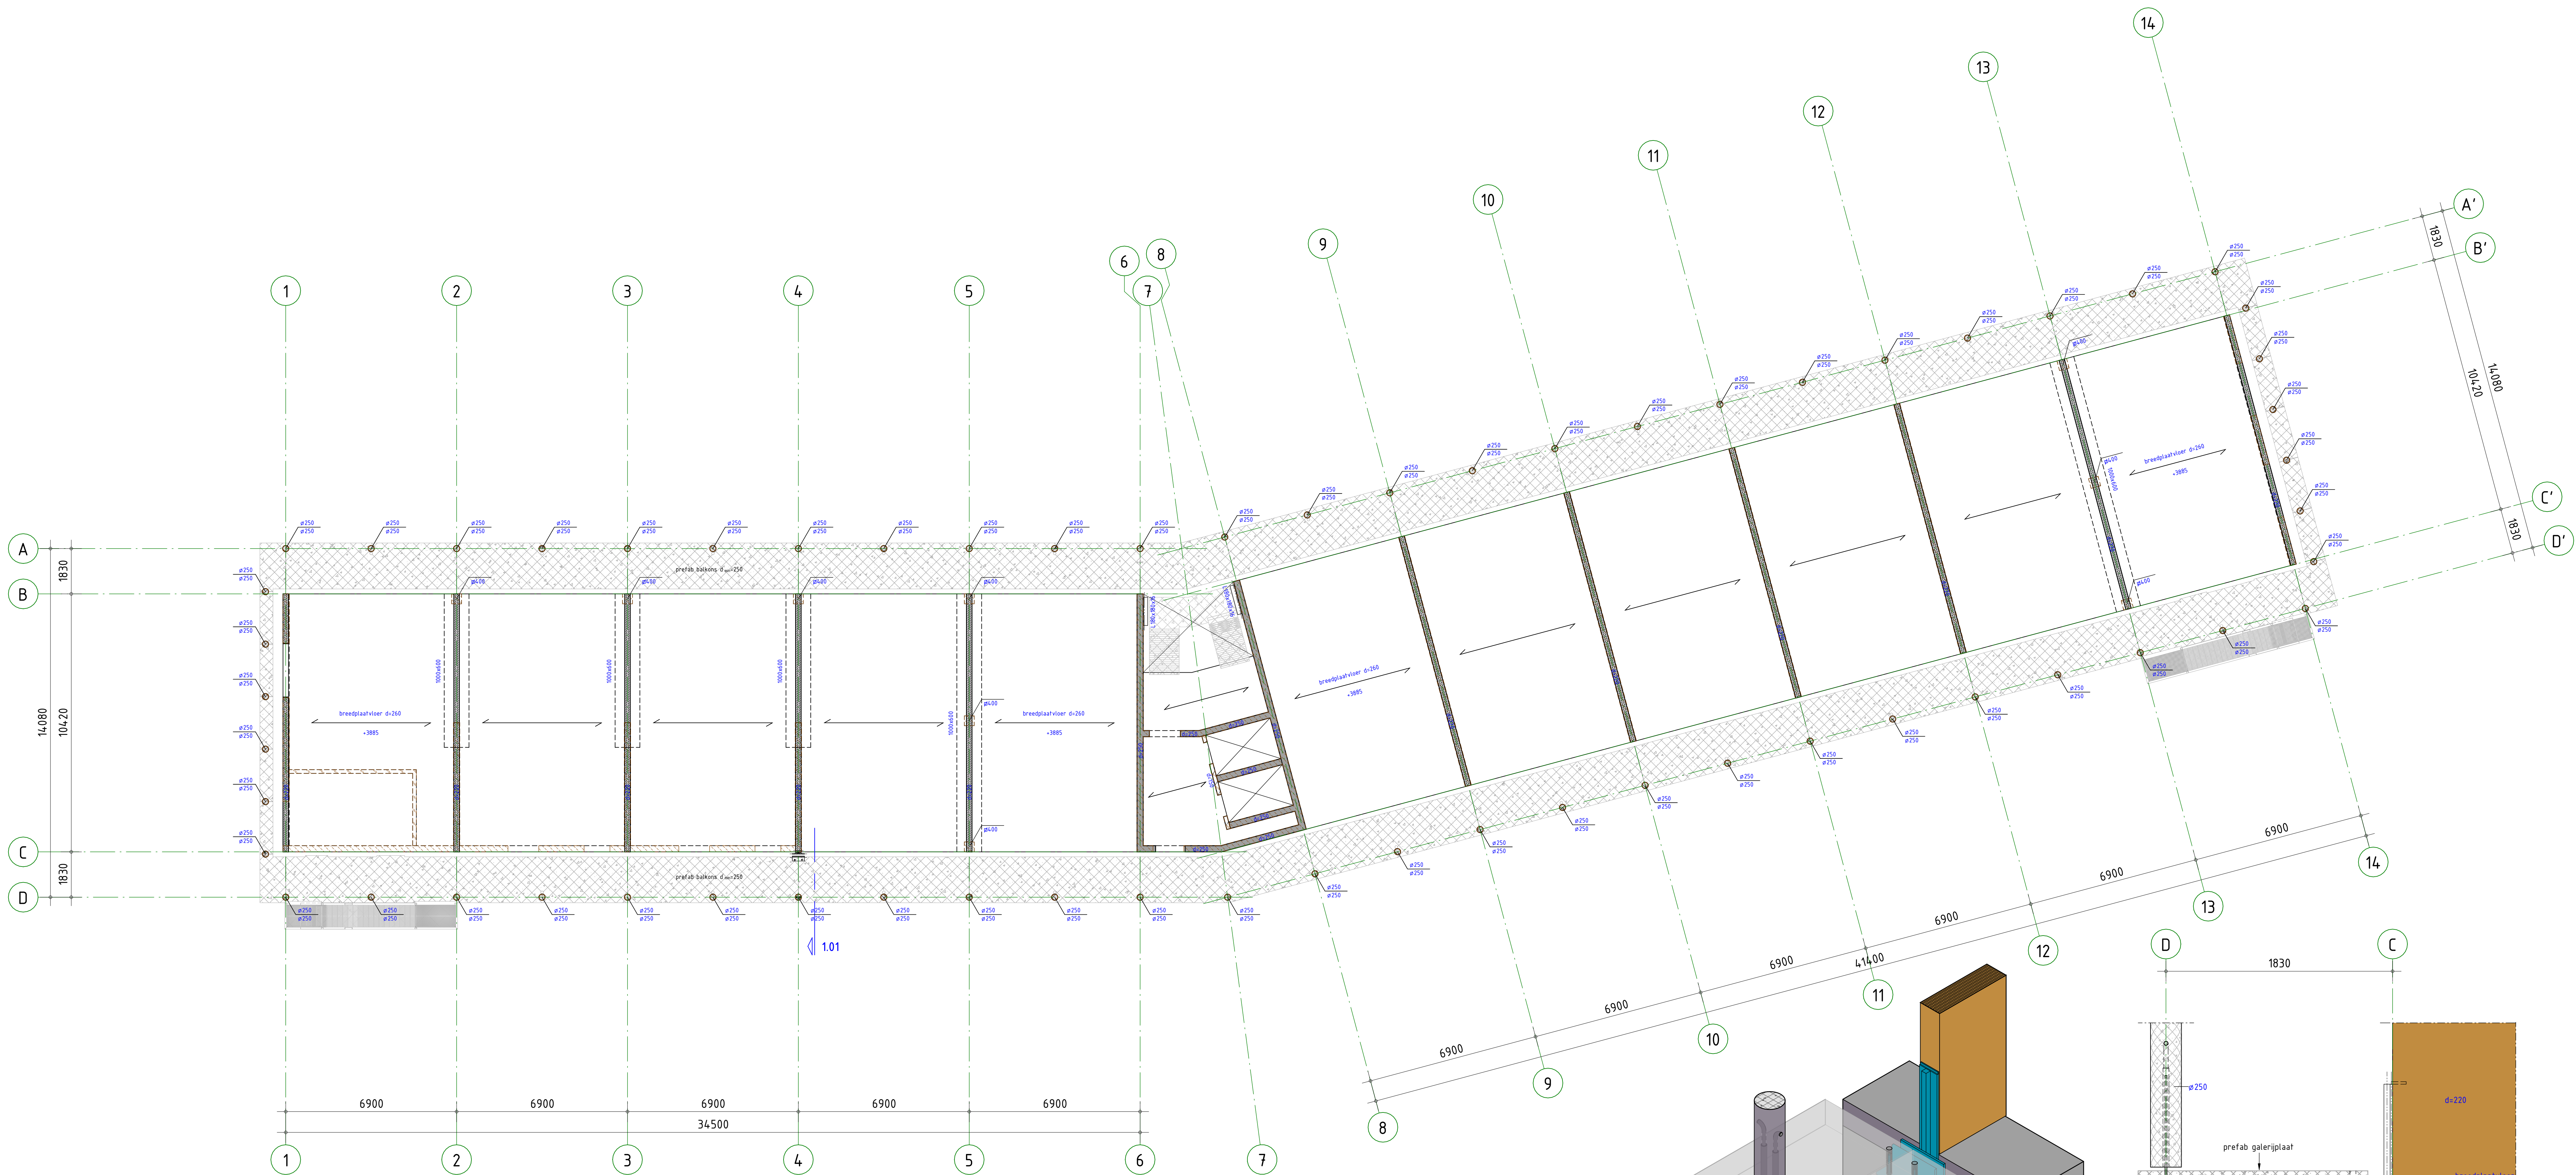


- ALGEMENE OPMERKINGEN
- Alle hoogtematen t.o.v. Peil (tenzij anders aangegeven).
 - Alle maten in mm (tenzij anders aangegeven).
 - Voor overige maatvoering zie bouwkundige tekening(en).
 - Voor verdere uitwerking prefab elementen als vloeren, wanden, balkonplaten e.d. uitwerking leverancier(s).
 - Schachtspringen nader vast te stellen, zie springstekeningen installateur(s).

- Voor constructieve uitgangspunten Pieters Bouwtechniek zie rapport R-T23052-OV-001 d.d. 15-12-2023

LEGENDA		Overspanningsrichting(en)	
	: Beton		: Hout (onderliggend)
	: Prefab beton		: Beton (onderliggend)
	: Kalkzandsteen		: Dragend metselwerk (onderliggend)
	: CLT		: Geïsoleerde kanaalplaatvloer
	: CLT vloer		: l.h.w.g. betonvloer
	GD : geveldrager		: Kanaalplaatvloer
	NO : noodverstort		: CLT vloer
	VS : verstevigde strook (binnen de vloerdikte)		
	KD : koudedrukonderbreking		
	BWS : borstweringsteunen vlg. leverancier		
			HE200A : HE200A, kolom op de constructie
			HE260A : HE260A, kolom onder de constructie

: scharnierzone

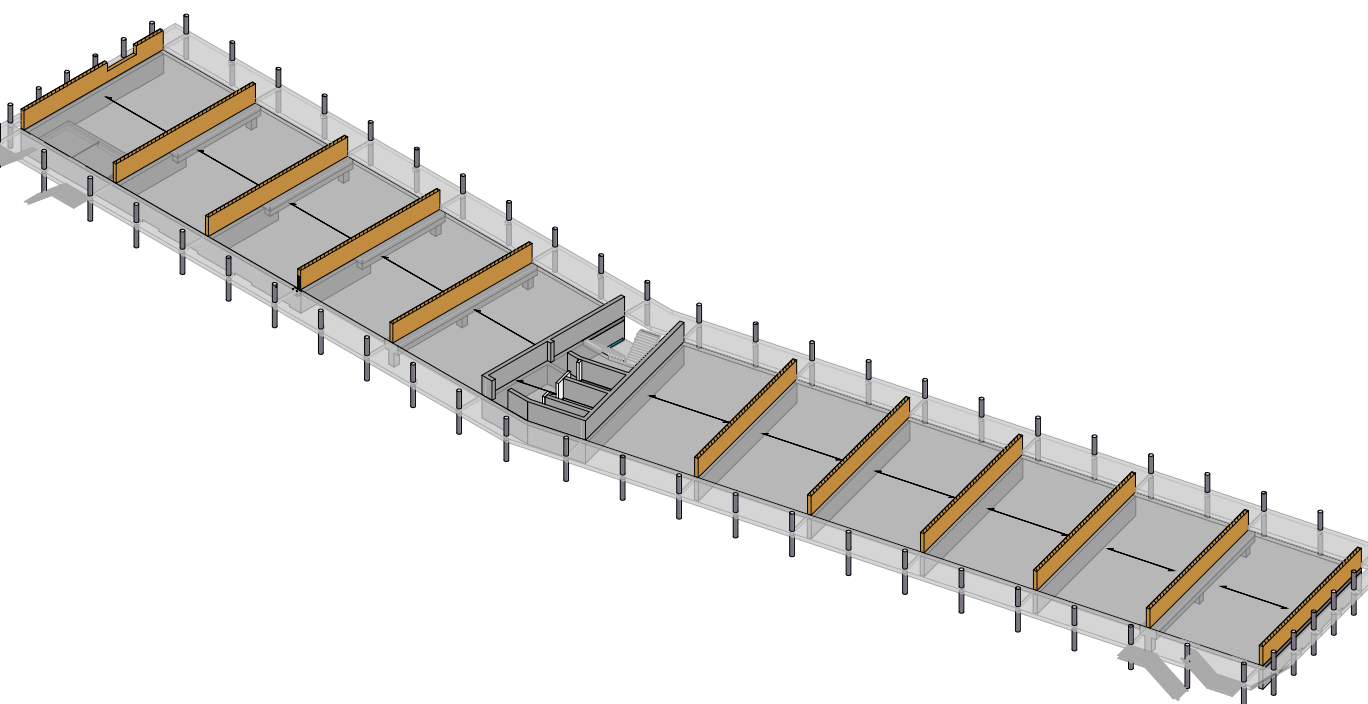

omschrijving wijziging	datum	getekend
	E	
	D	
	C	
	B	
	A	

Pieters
BOUWTECHNIEK

Pieters Bouwtechniek
Crugiusweg 98-5
1019 AJ Amsterdam
020-3050940
info.amsterdam@pieters.net
www.pietersbouwtechniek.nl

project
Het Ravenstein, Amsterdam
opdrachtgever
Woonzorg Nederland
architect
KettingHuls

onderwerp
1e Verdieping

projectnr.
723052

tekeningsnr.
OV-101

formaat
594x1300

schaal
As indicated


datum
15-12-2023

Fase
Omgevingsvergunning


projectleider
[Signature]

tekenaar
[Signature]

Definitief

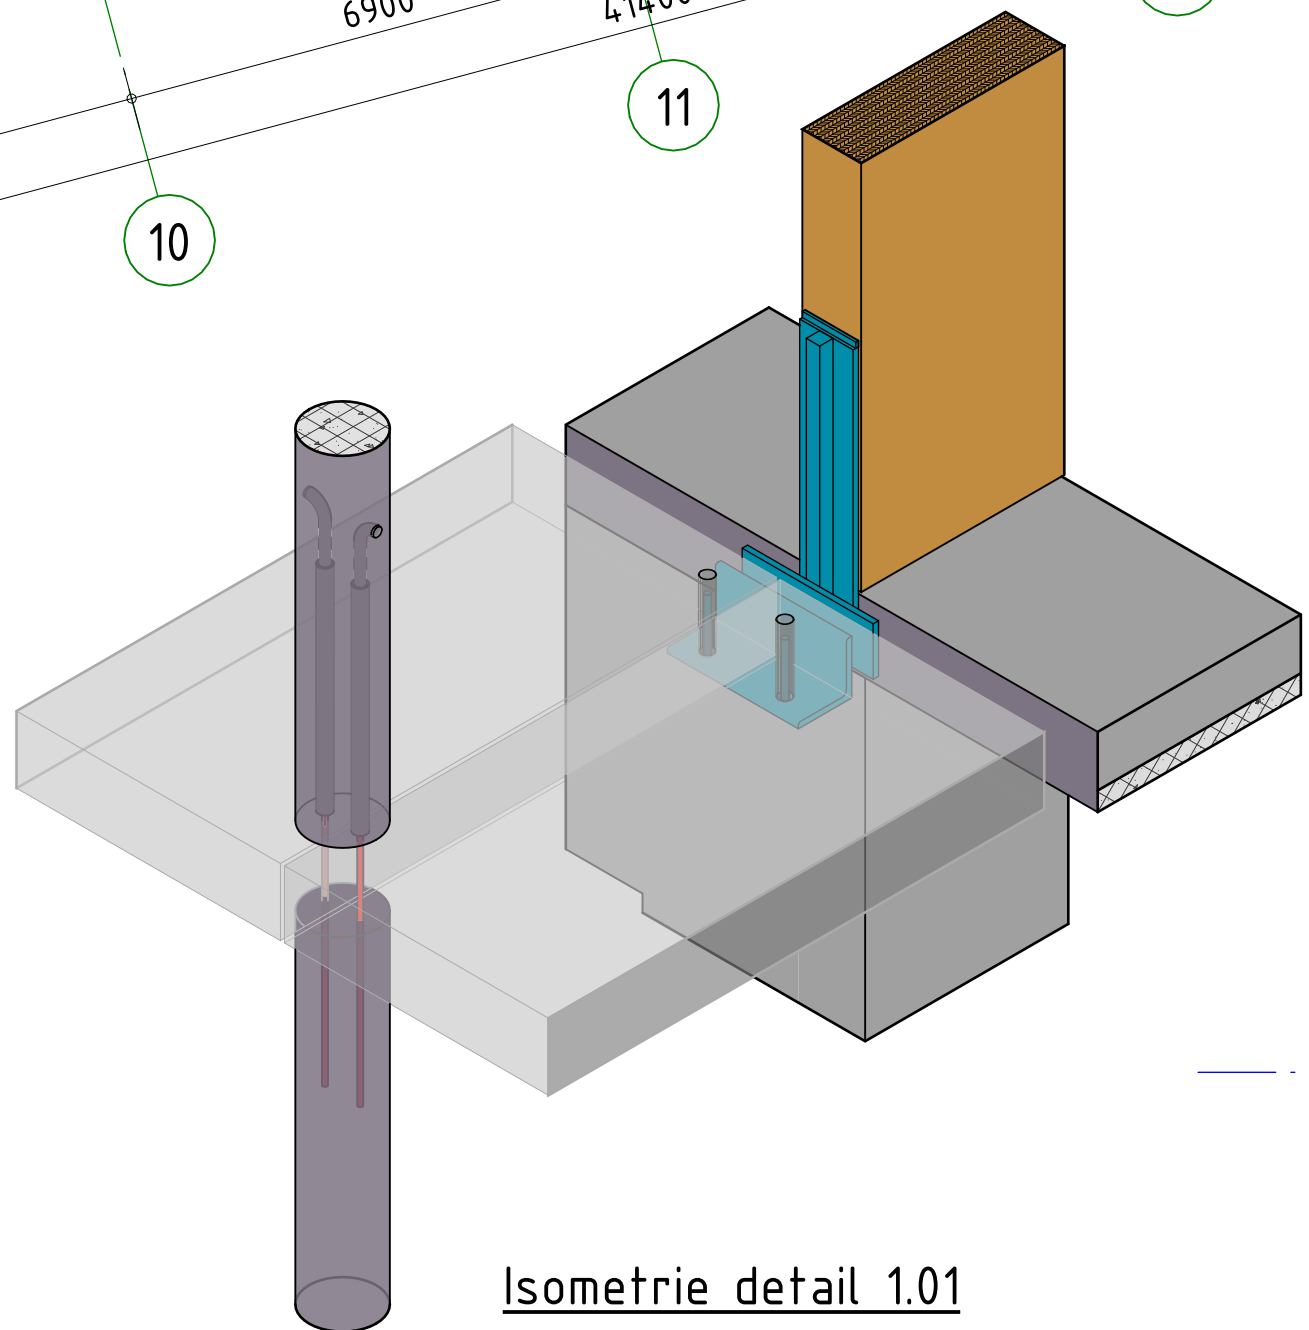

Isometrie detail 1.01

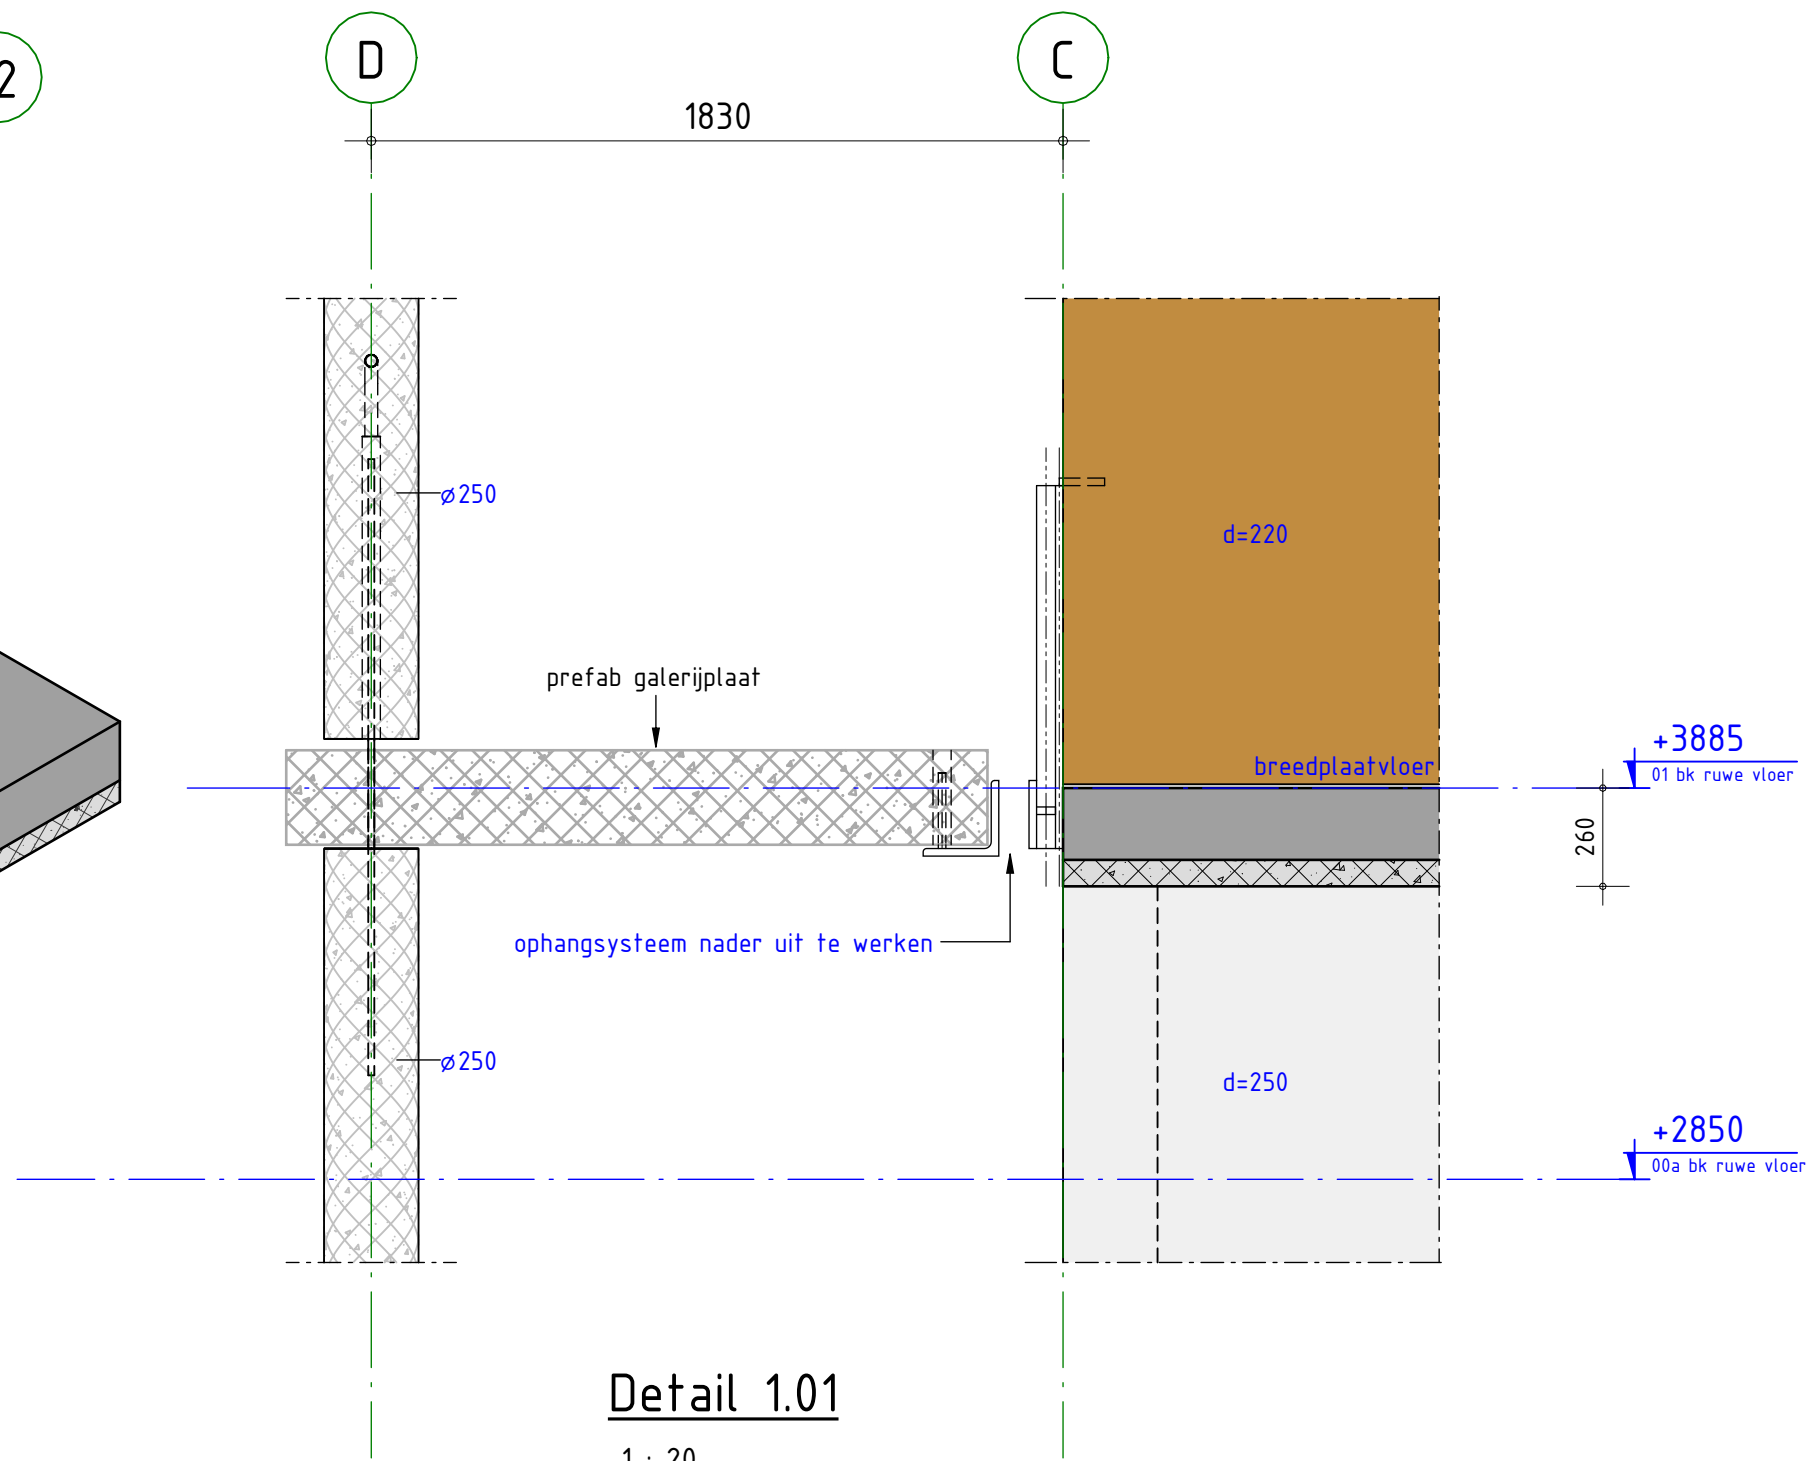

Detail 1.01

1 : 20