



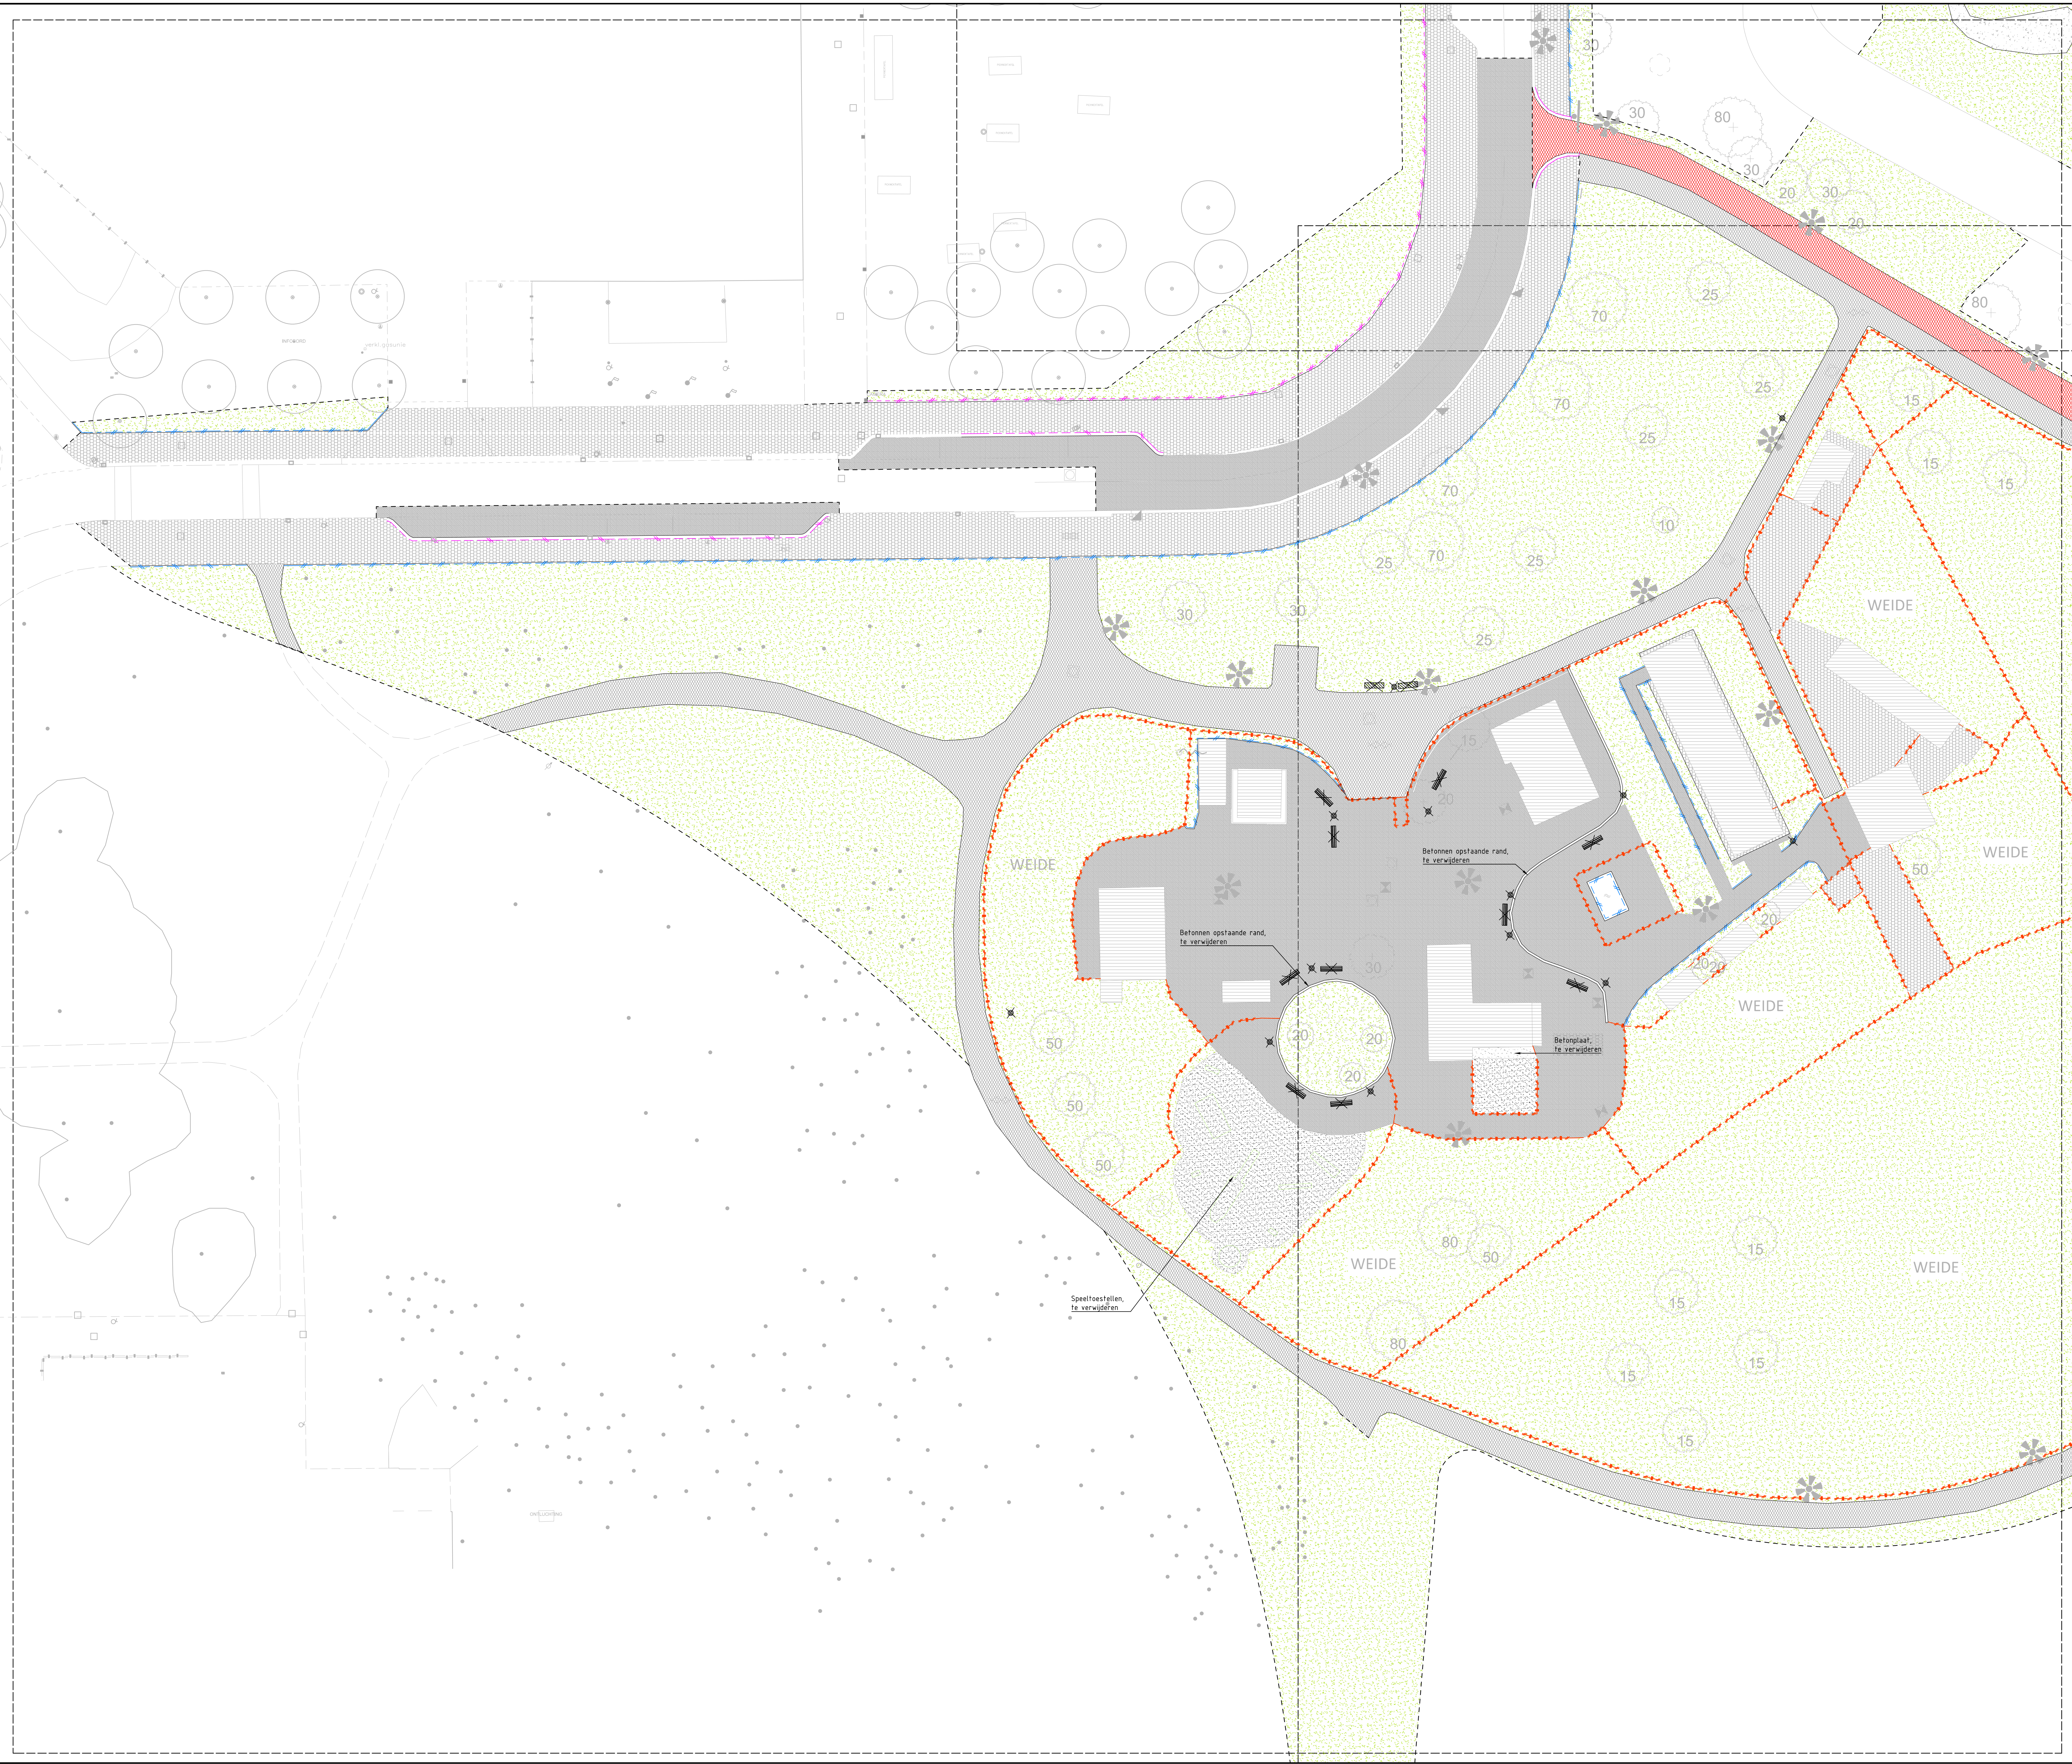

- Legenda**
te verwijderen
- bestaande situatie overig
 - Rooien bossage en gras
 - Straatbaksteen keformaat
 - Asfalt kleur rood
 - Asfalt kleur lichtgrijs
 - Betontegels 30x300 mm
 - Halfverharding
 - Zand
 - Bebouwing (door derden)
 - Trottoirband 280/300 mm
 - Trottoirband 130/150 mm
 - Opsluitband 100x200 mm
 - Opsluitband 80x200 mm
 - Inritband 500x500 mm
 - Helwerk (diverse soorten, n.t.b.)
 - Haag
 - Afvalbak
 - Zitbank
 - Fietsenrek

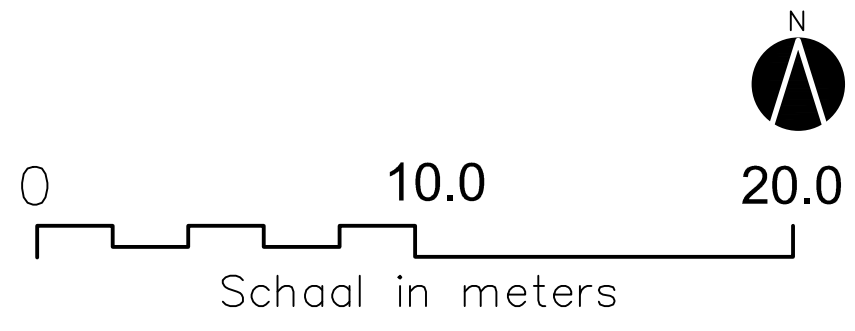

Planoverzicht

Vlaute overzicht:
schaal 1:5000

Verse	Beschrijving	Datum	Get.	Col.	Wij.
Verse A	Beschrijving Concept DO	Datum 21-07-2023	Get. T. Stoker	Col. W. Veuglers	Wij. H. Smith

Opdrachtgever

Contact: P. Sijn

Landschapsarchitectuur & Stedenbouw

ARCADIS

Project

Stadsboerderij Rembrandtpark

Projectnummer: DO

Fase: DO

Onderwerp: Opruimtekening stadsboerderij Rembrandtpark

Schaal: M_1200_XREP

Bladformaat: A0-L (ISO)

Bladnummer: 2 van 3

Status: CONCEPT

Tekeningnummer: DASB-LA-DRW-1200

Versie: A