





5.1.1.d DO-201

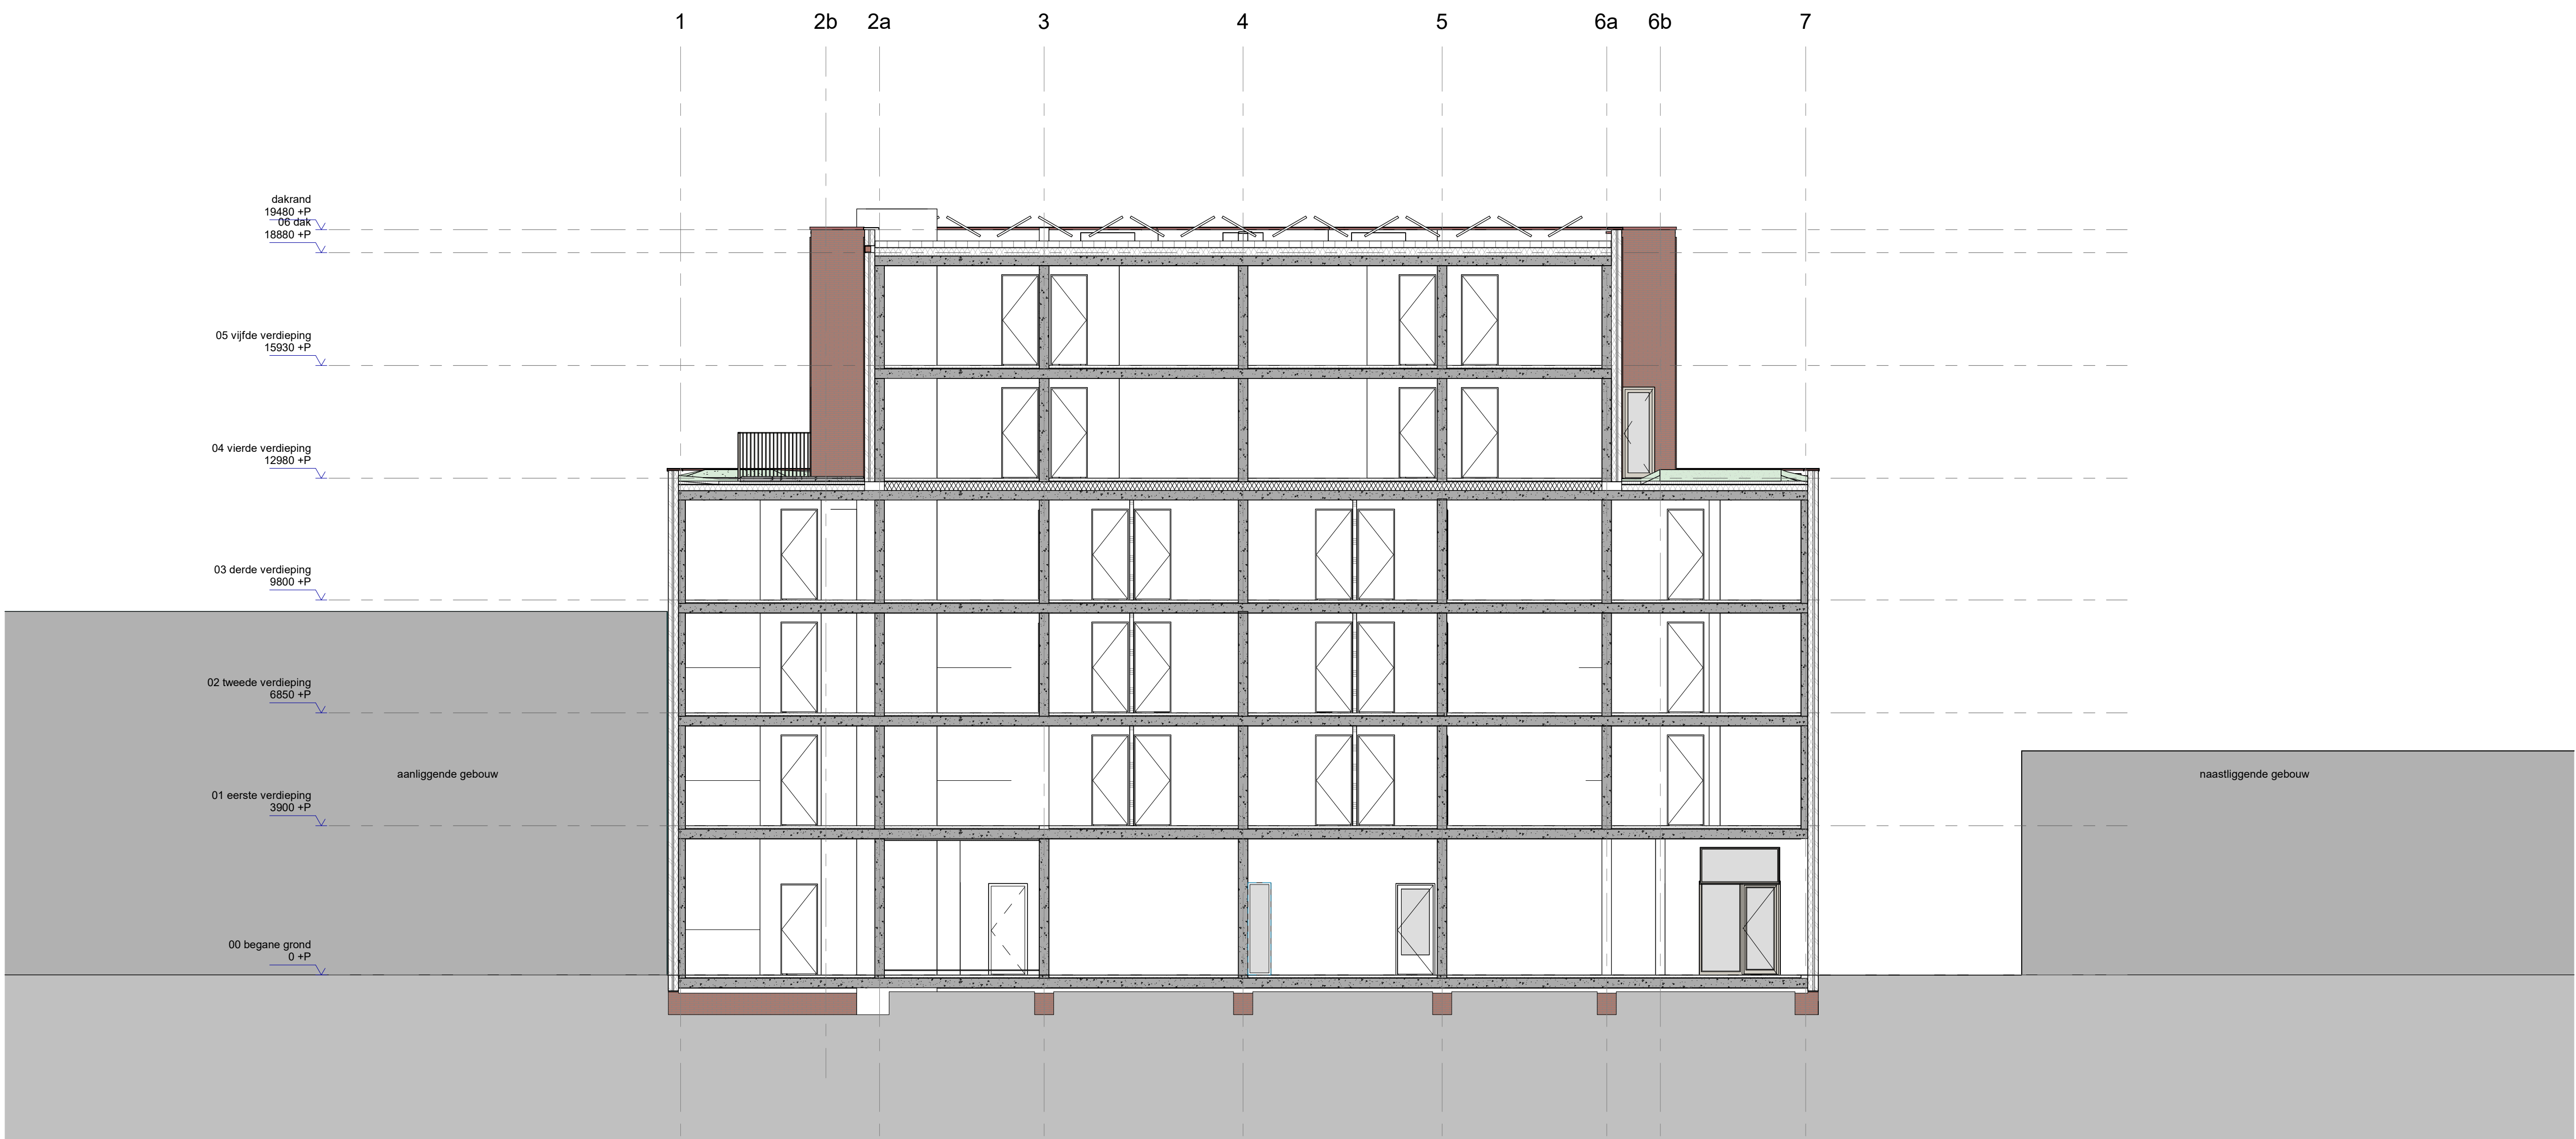

doorsnede B


schaal 1 : 100

wijz.	datum	omschrijving	status
wrk WRK Architecten Schakelstraat 16 1014AW Amsterdam +31 (0)20 68 12 478 www.wrkarchitecten.nl			
project Zeeburgerdijk 265 Amsterdam			
opdrachtgever De Alliantie Ontwikkeling			
onderwerp Doorsnede B langs			
datum	24-06-2022	status	concept
code	5.1.1.d	formaat	A1 (841x594mm)
fase	DO	schaal	1 : 100
tekoning 5.1.1.dDO-202			

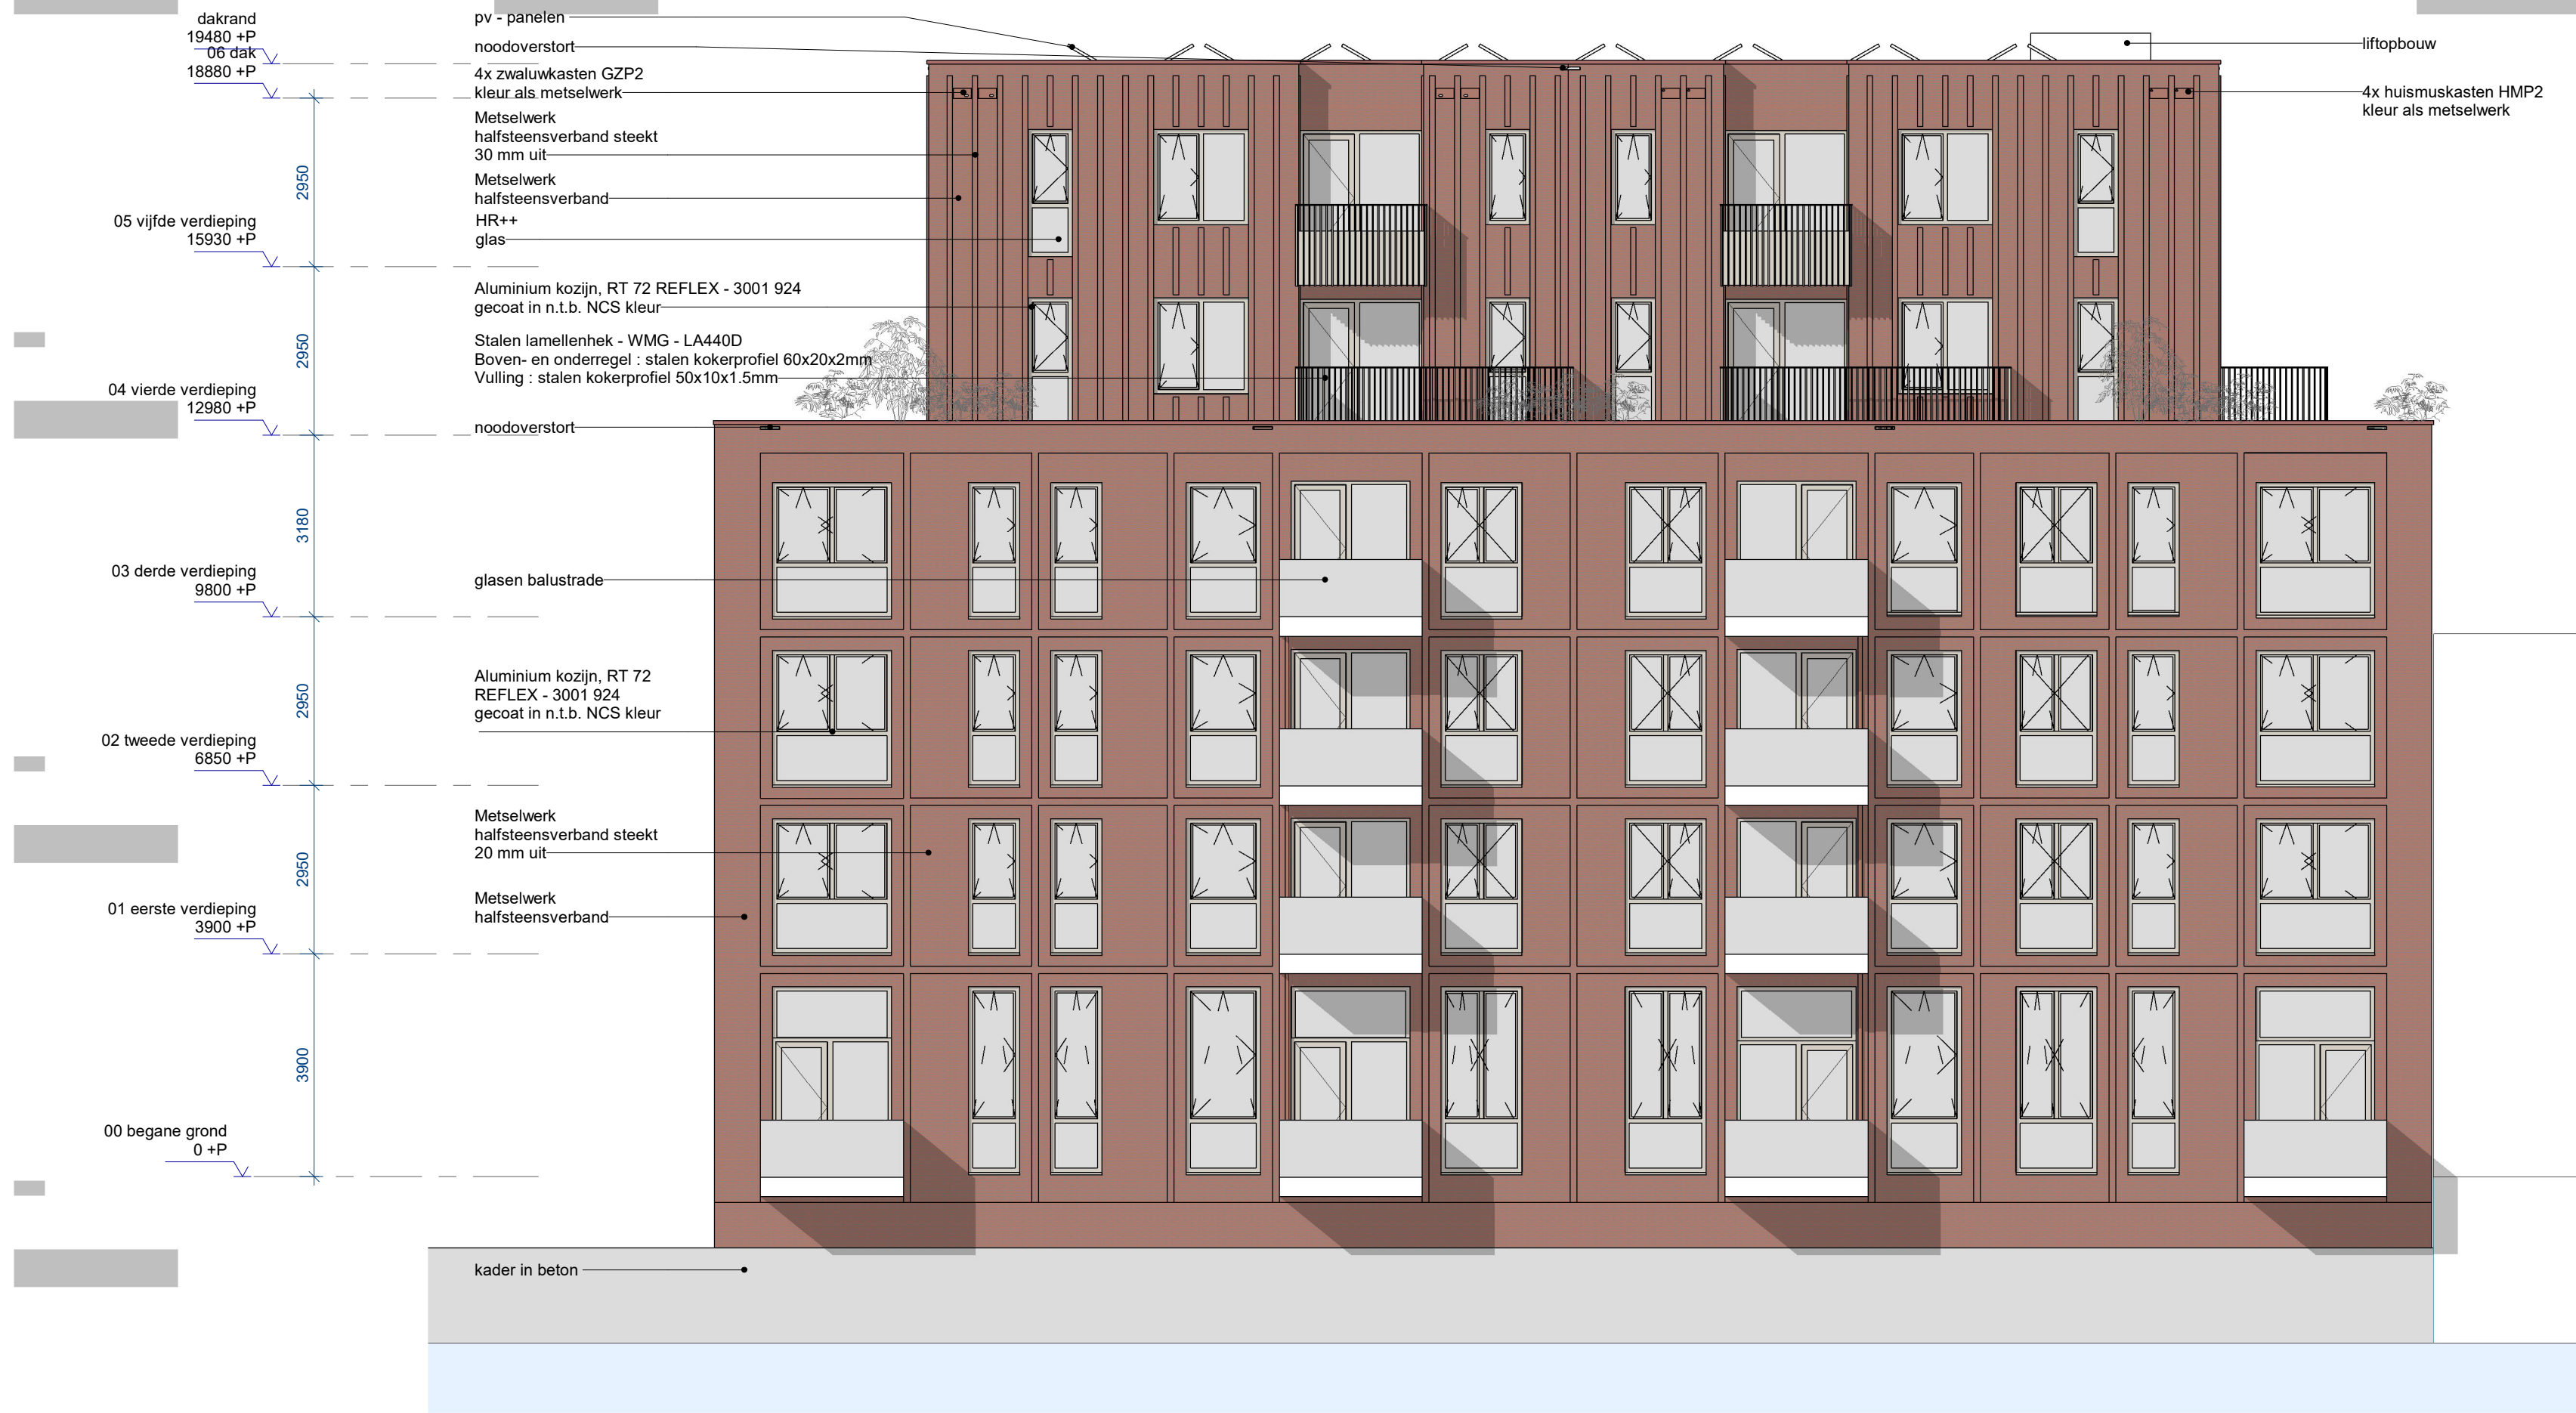

noordgevel

schaal 1 : 100

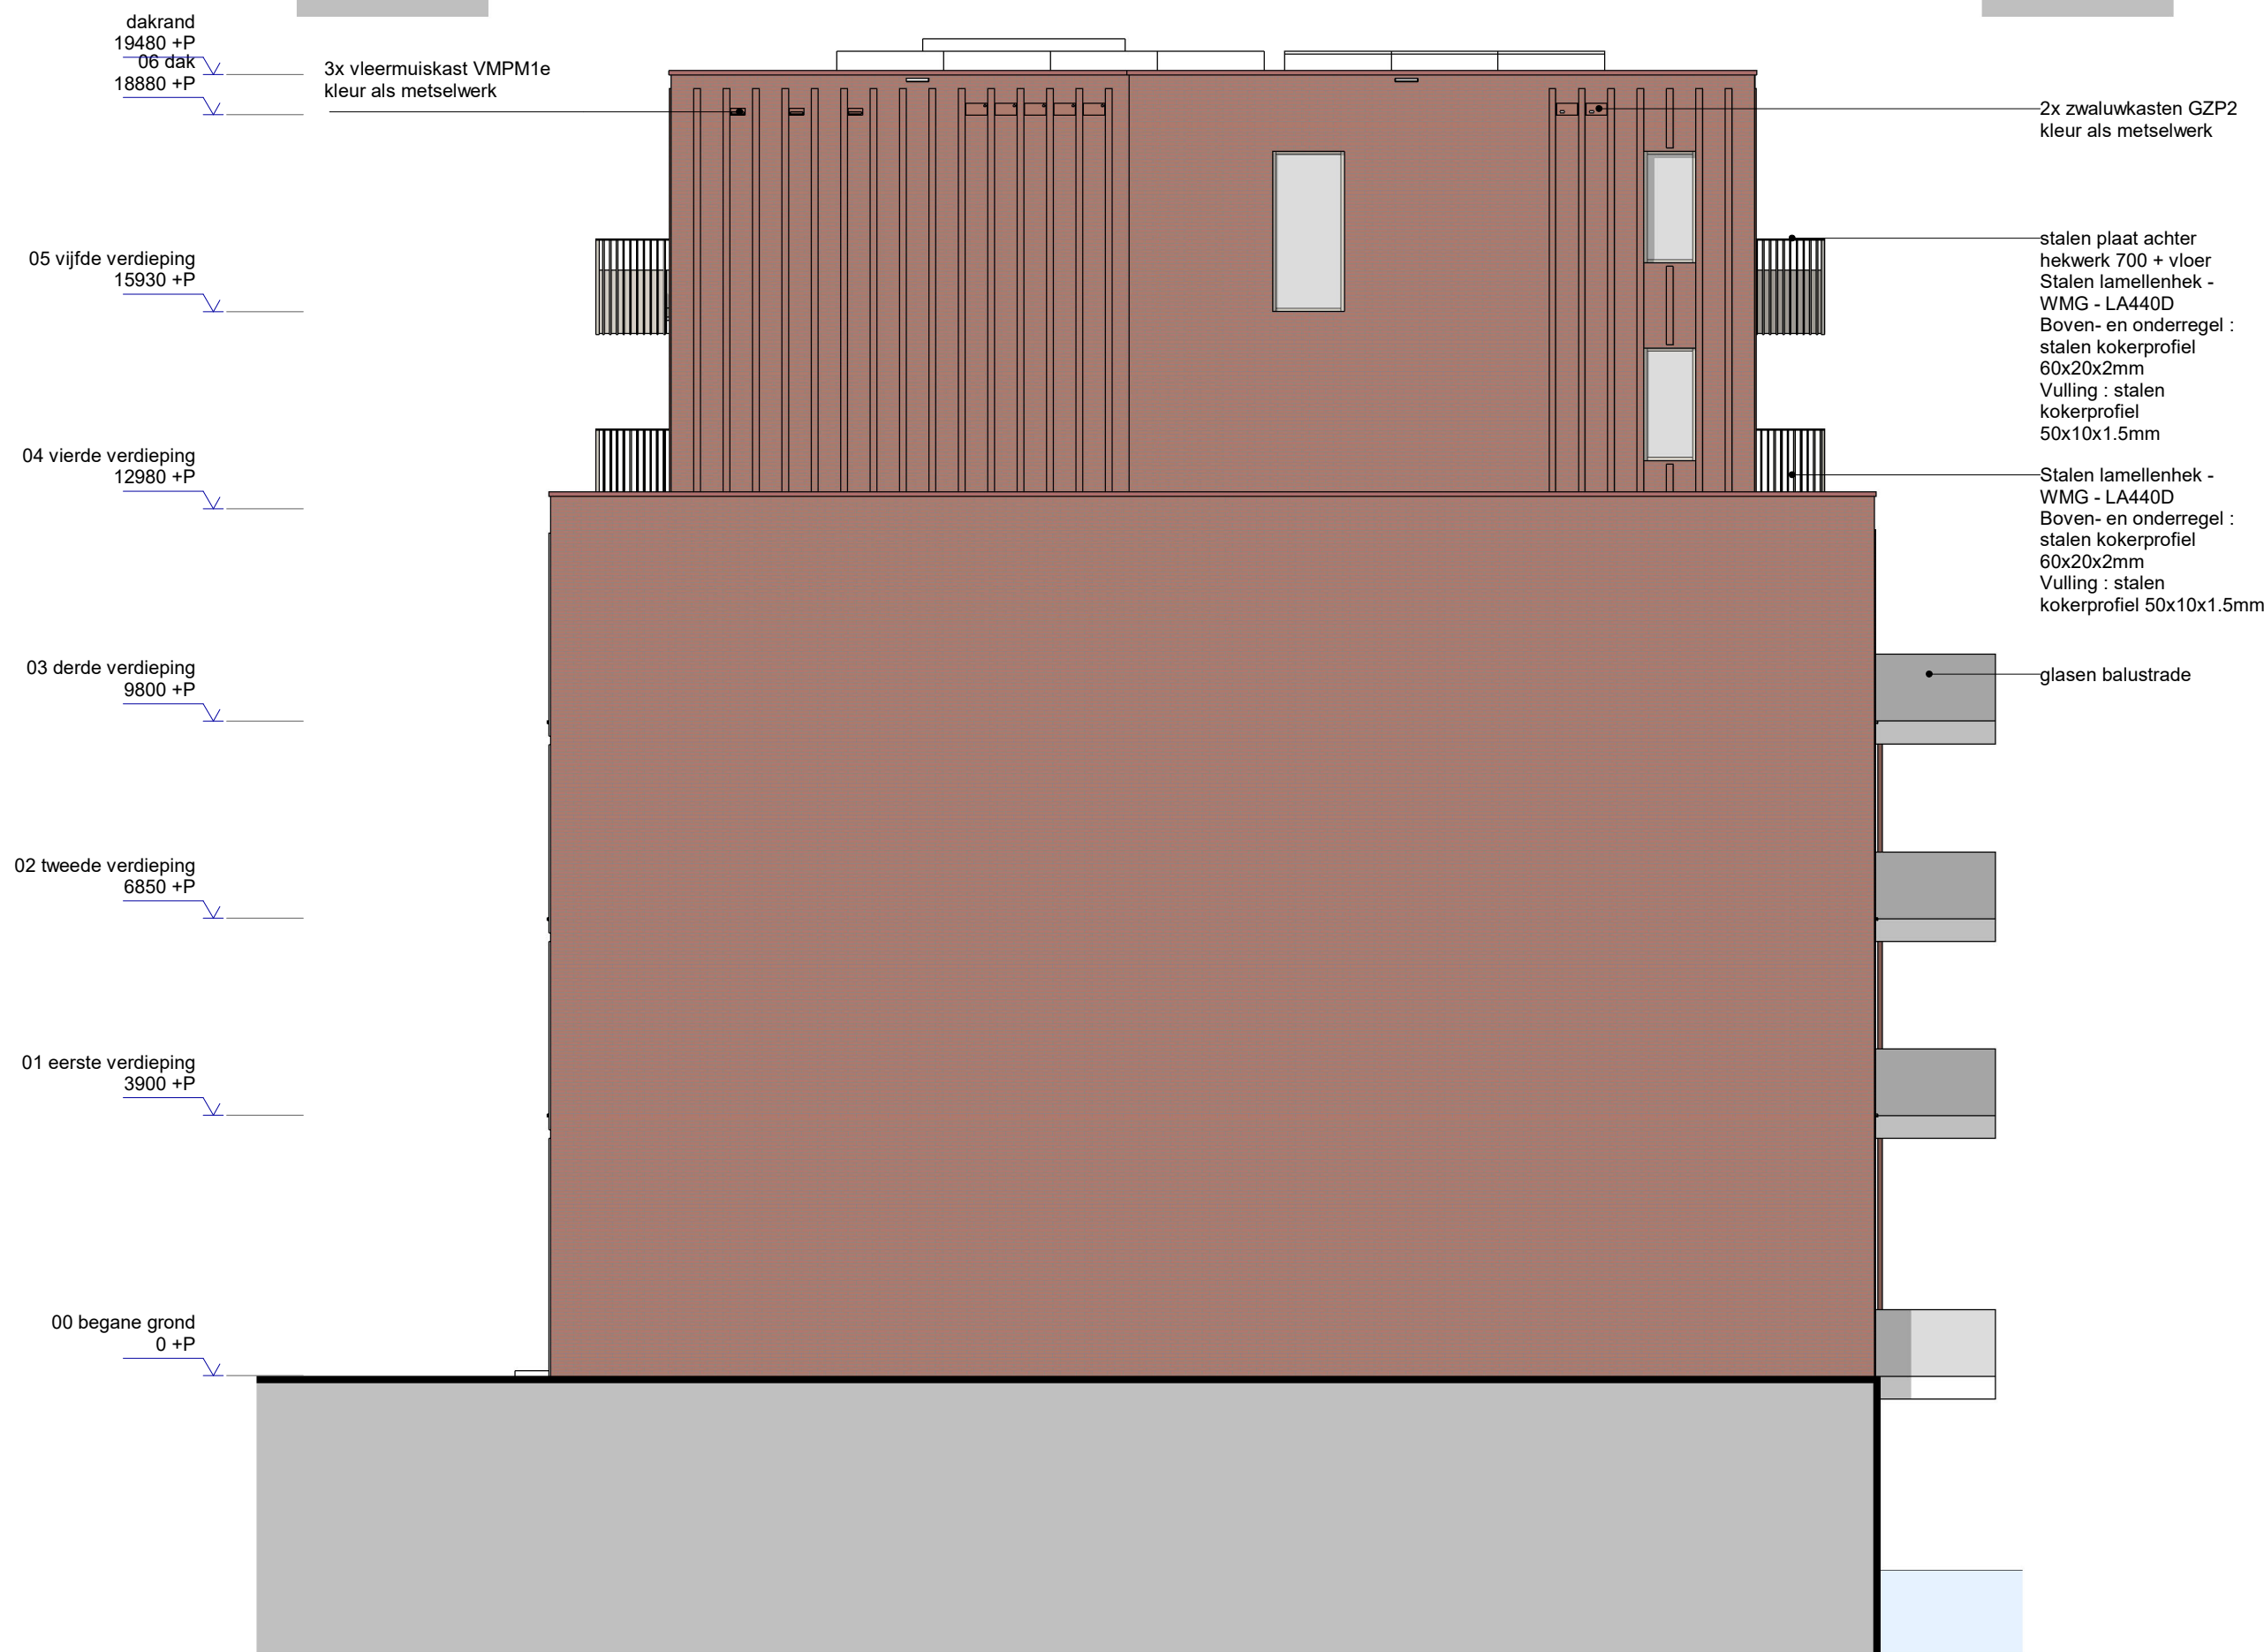

oostgevel

schaal 1 : 100

wrk

WRK Architecten

Schakelstraat 16

1014AW Amsterdam

+31 (0)20 68 12 478

www.wrkarchitecten.nl

project

Zeeburgerdijk 265

Amsterdam

opdrachtgever

De Alliantie Ontwikkeling

onderwerp

Gevelaanzichten

Noord en oost

datum

24-06-2022

status

concept

fase

DO

code

5.1.1

formaat

A1 (841x594mm)

schaal

1 : 100

tekening


5.1.1.d

DO-301



zuidgevel

schaal 1 : 100

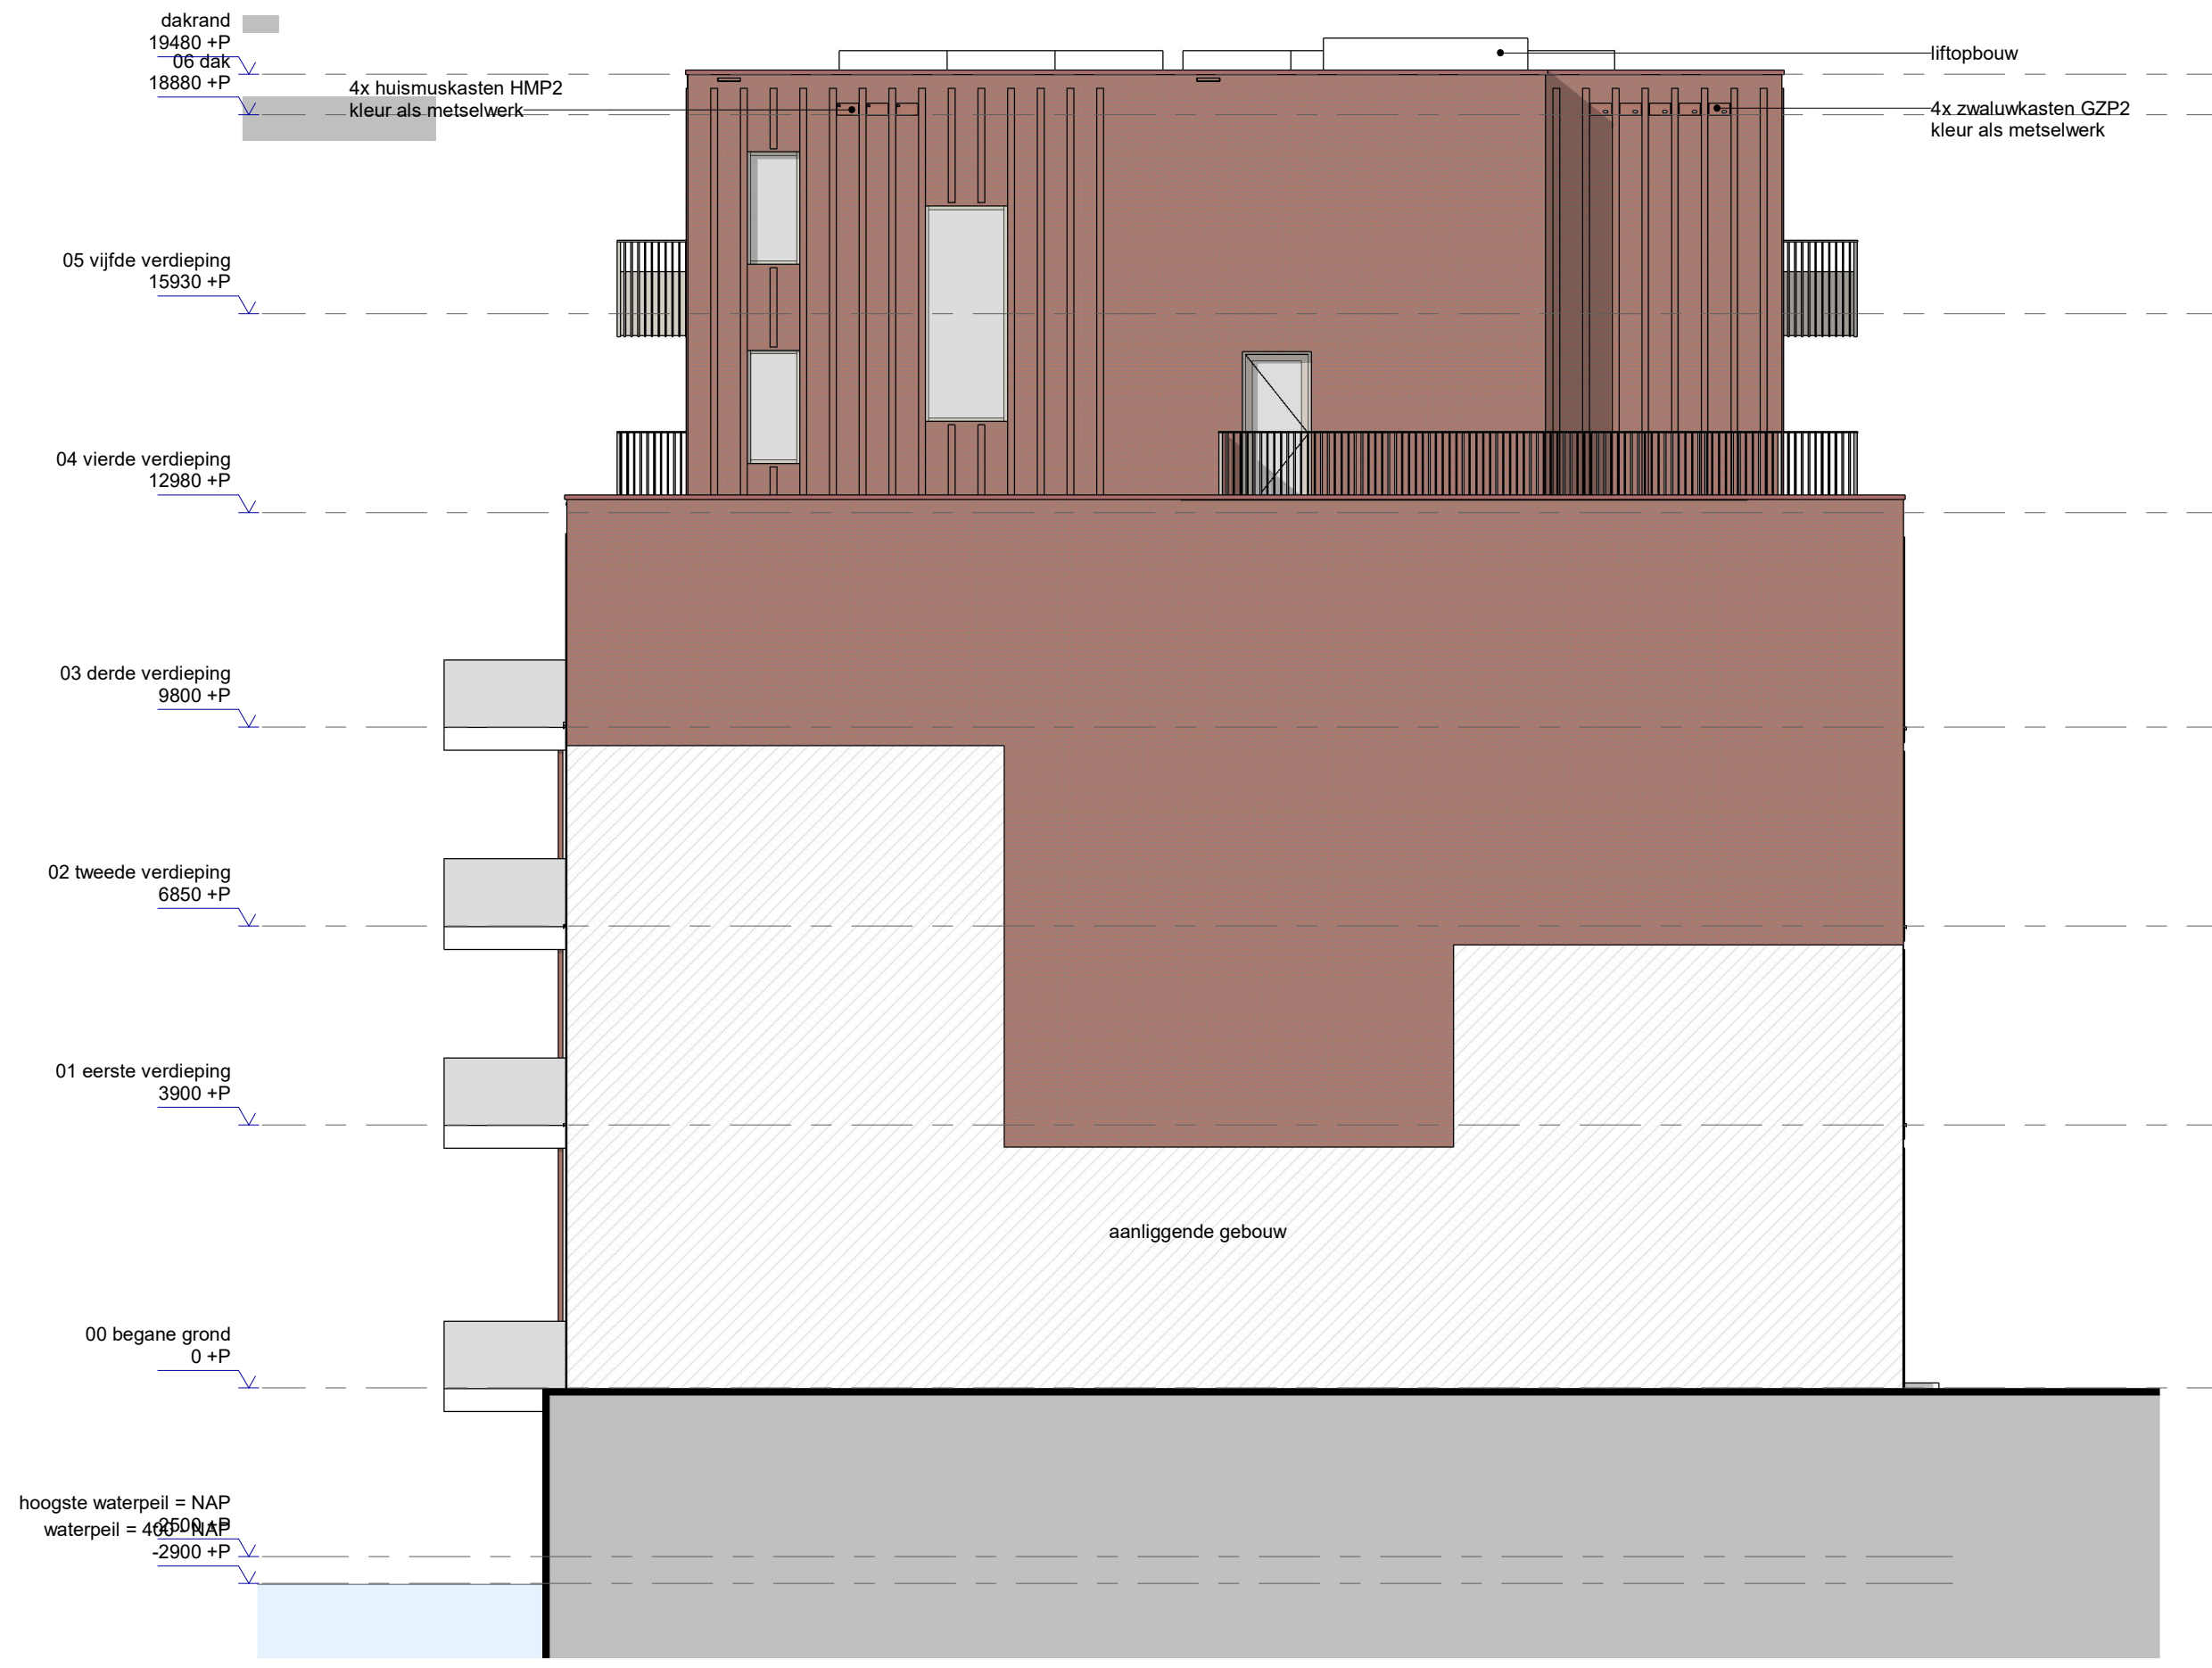


westgevel


schaal 1 : 100

wijz.	datum	omschrijving	status
wrk WRK Architecten Schakelstraat 16 1014AW Amsterdam +31 (0)20 68 12 478 www.wrkarchitecten.nl project Zeeburgerdijk 265 Amsterdam opdrachtgever De Alliantie Ontwikkeling onderwerp Gevelaanzichten Zuid en west			
datum	24-06-2022	status	concept
code	5.1.1.d	formaat	A1 (841x594mm)
		fase	DO
		schaal	1 : 100
tekening			
5.1.1.dDO-302			


6a

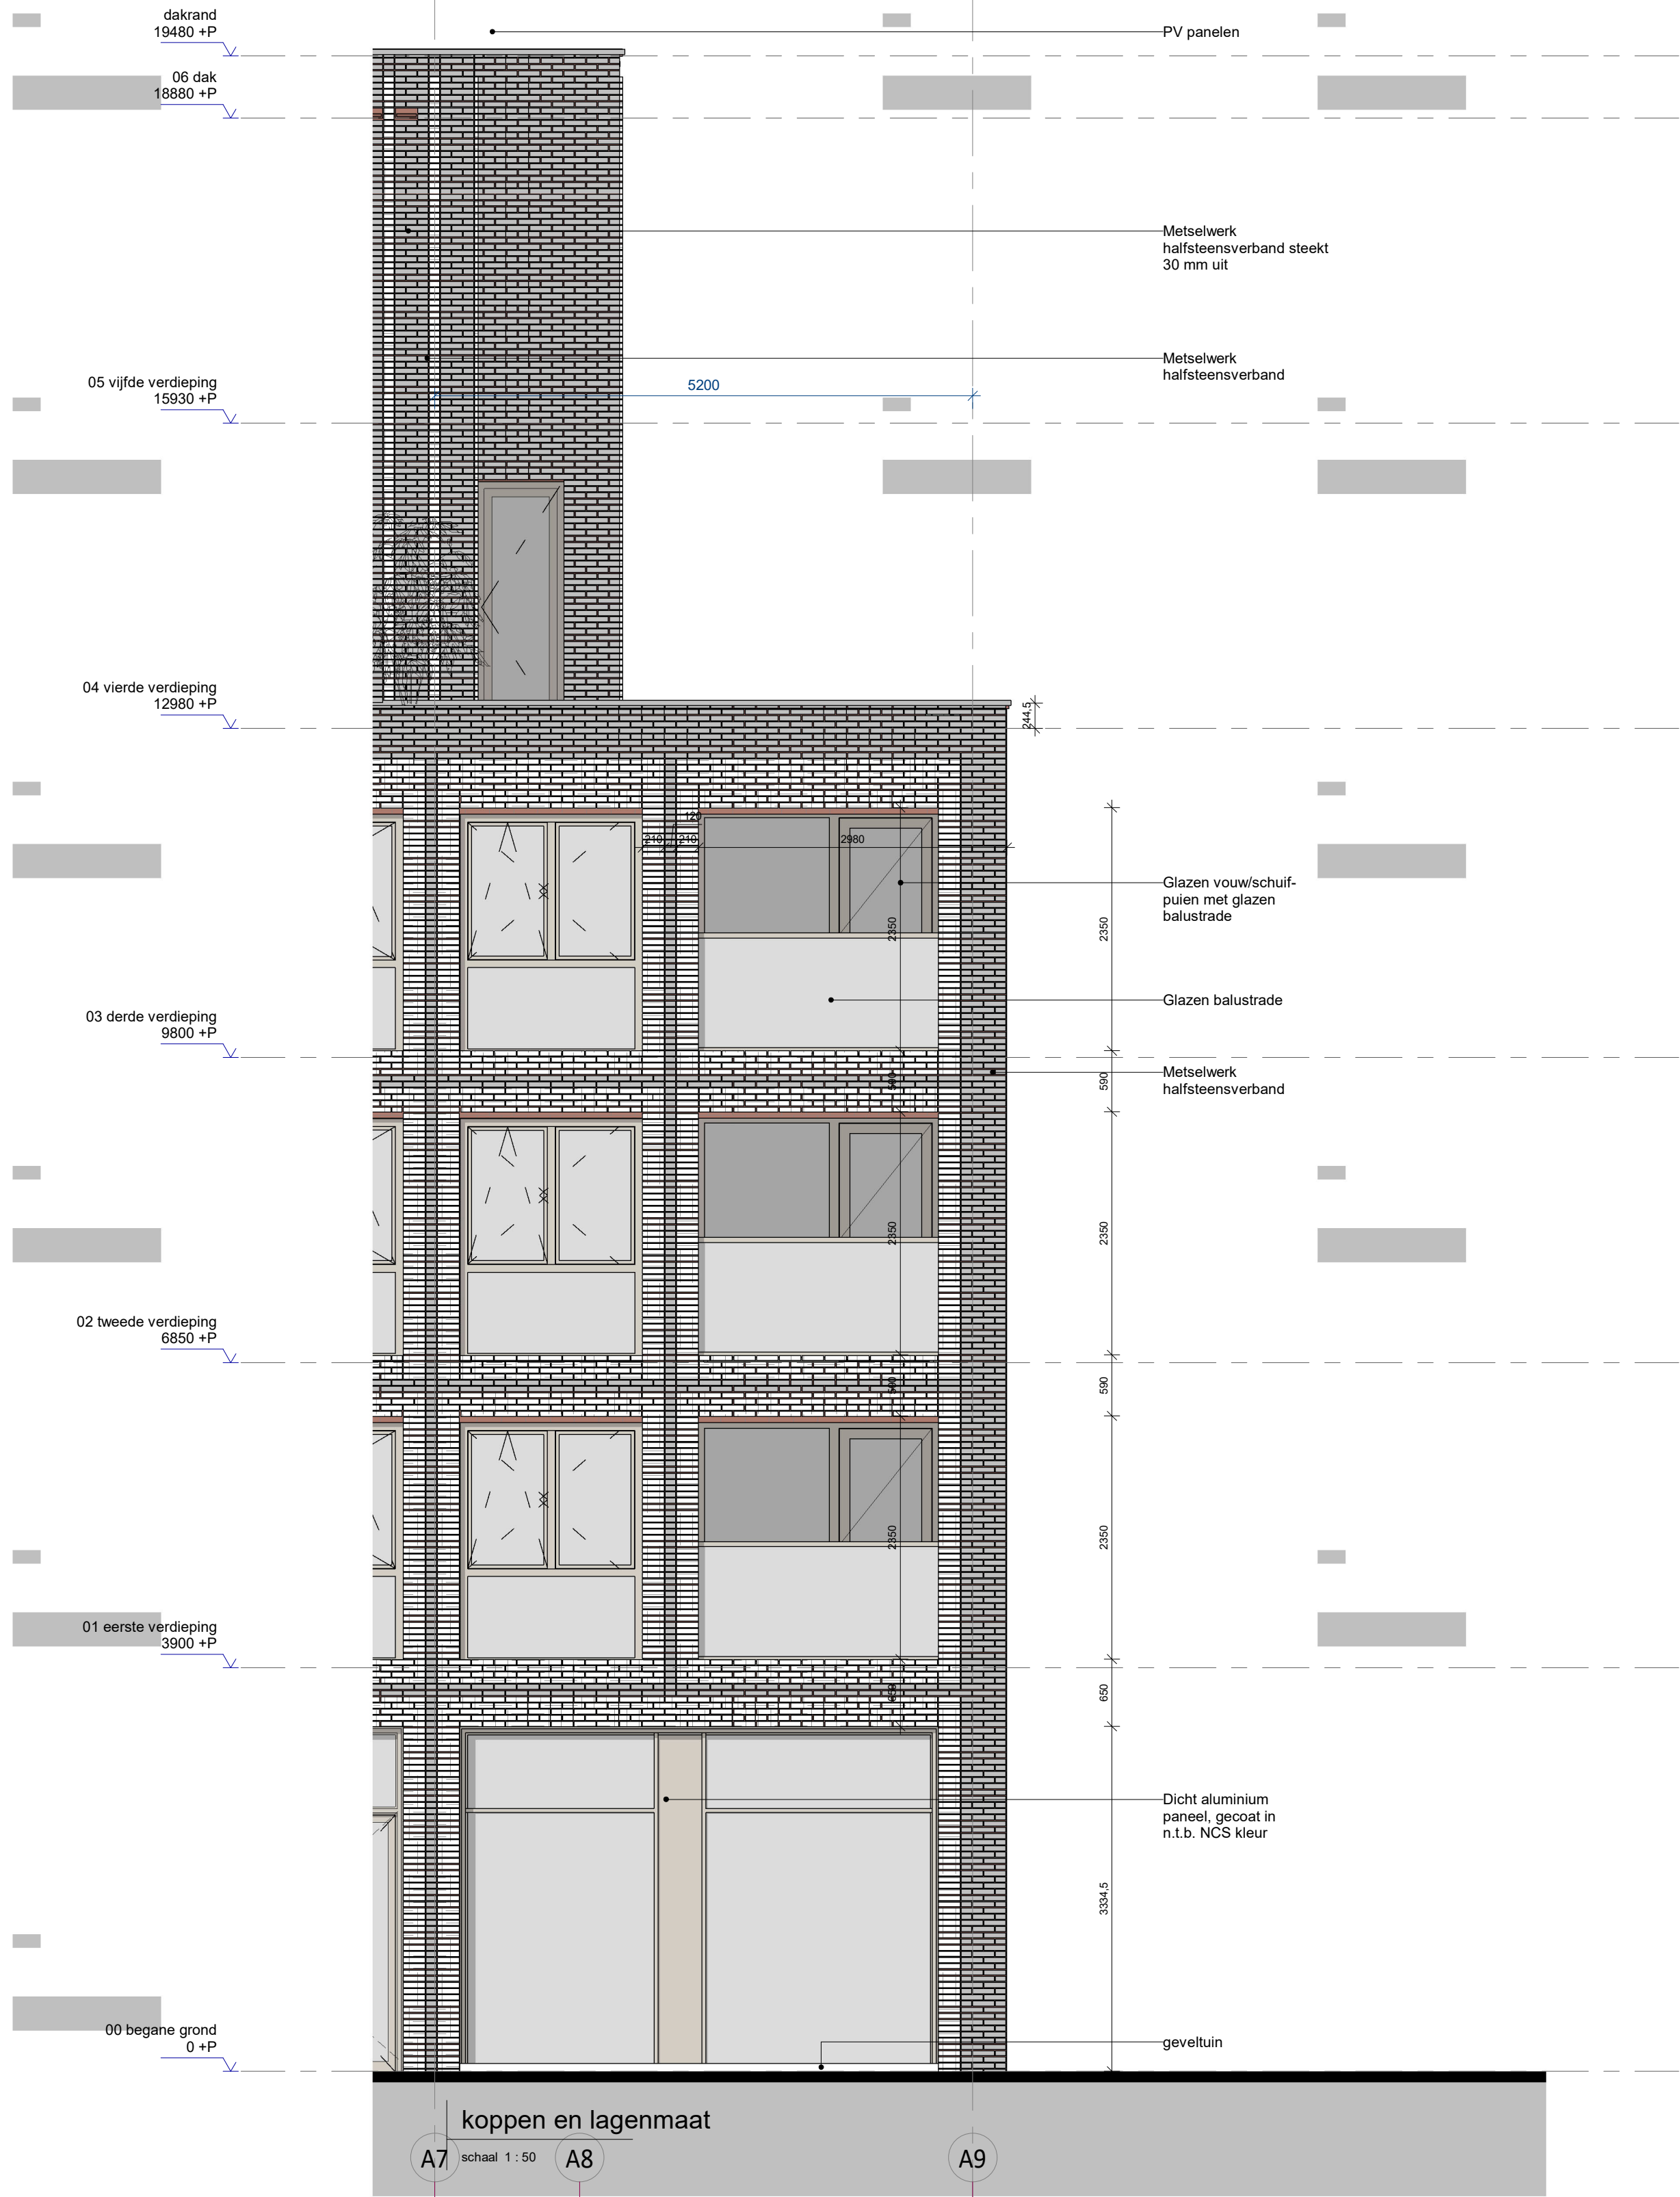

6b

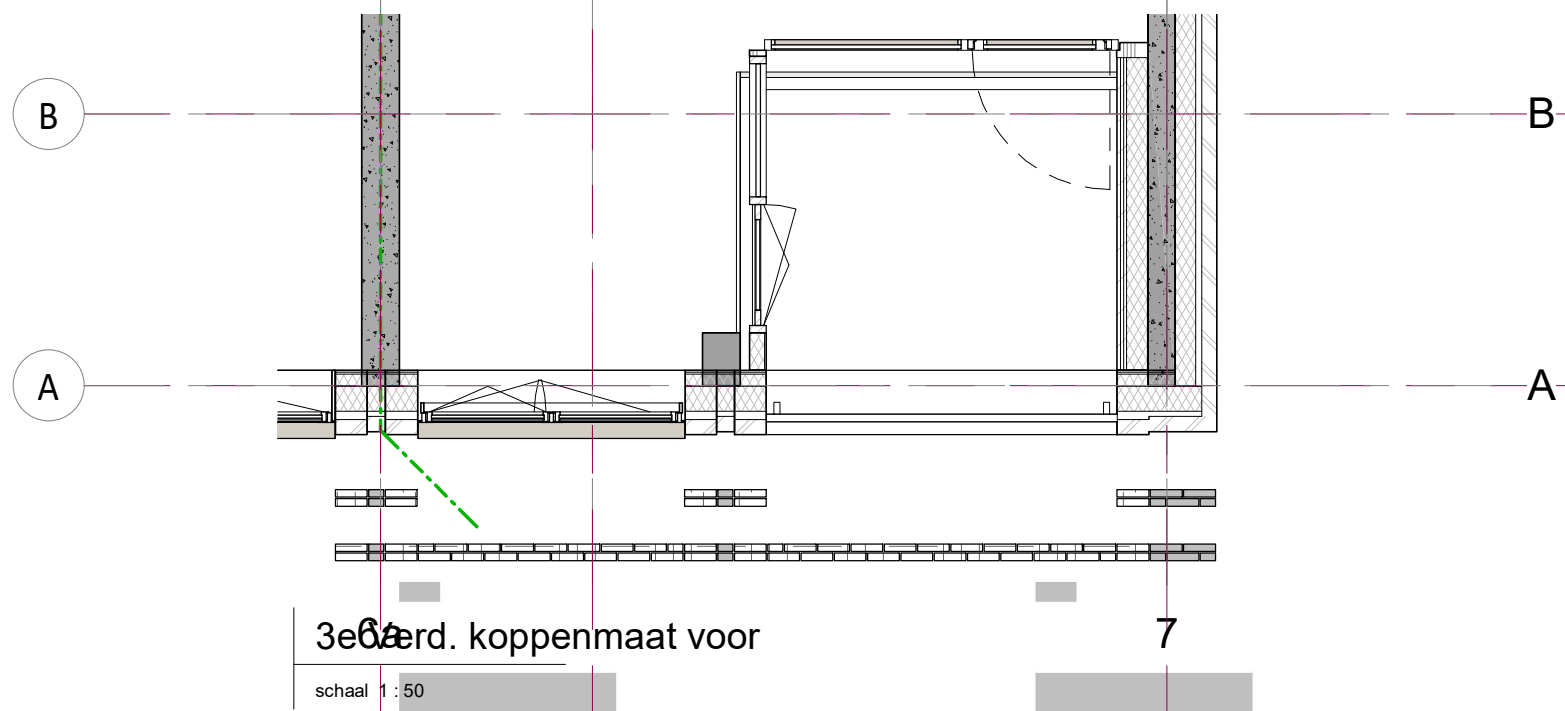

B

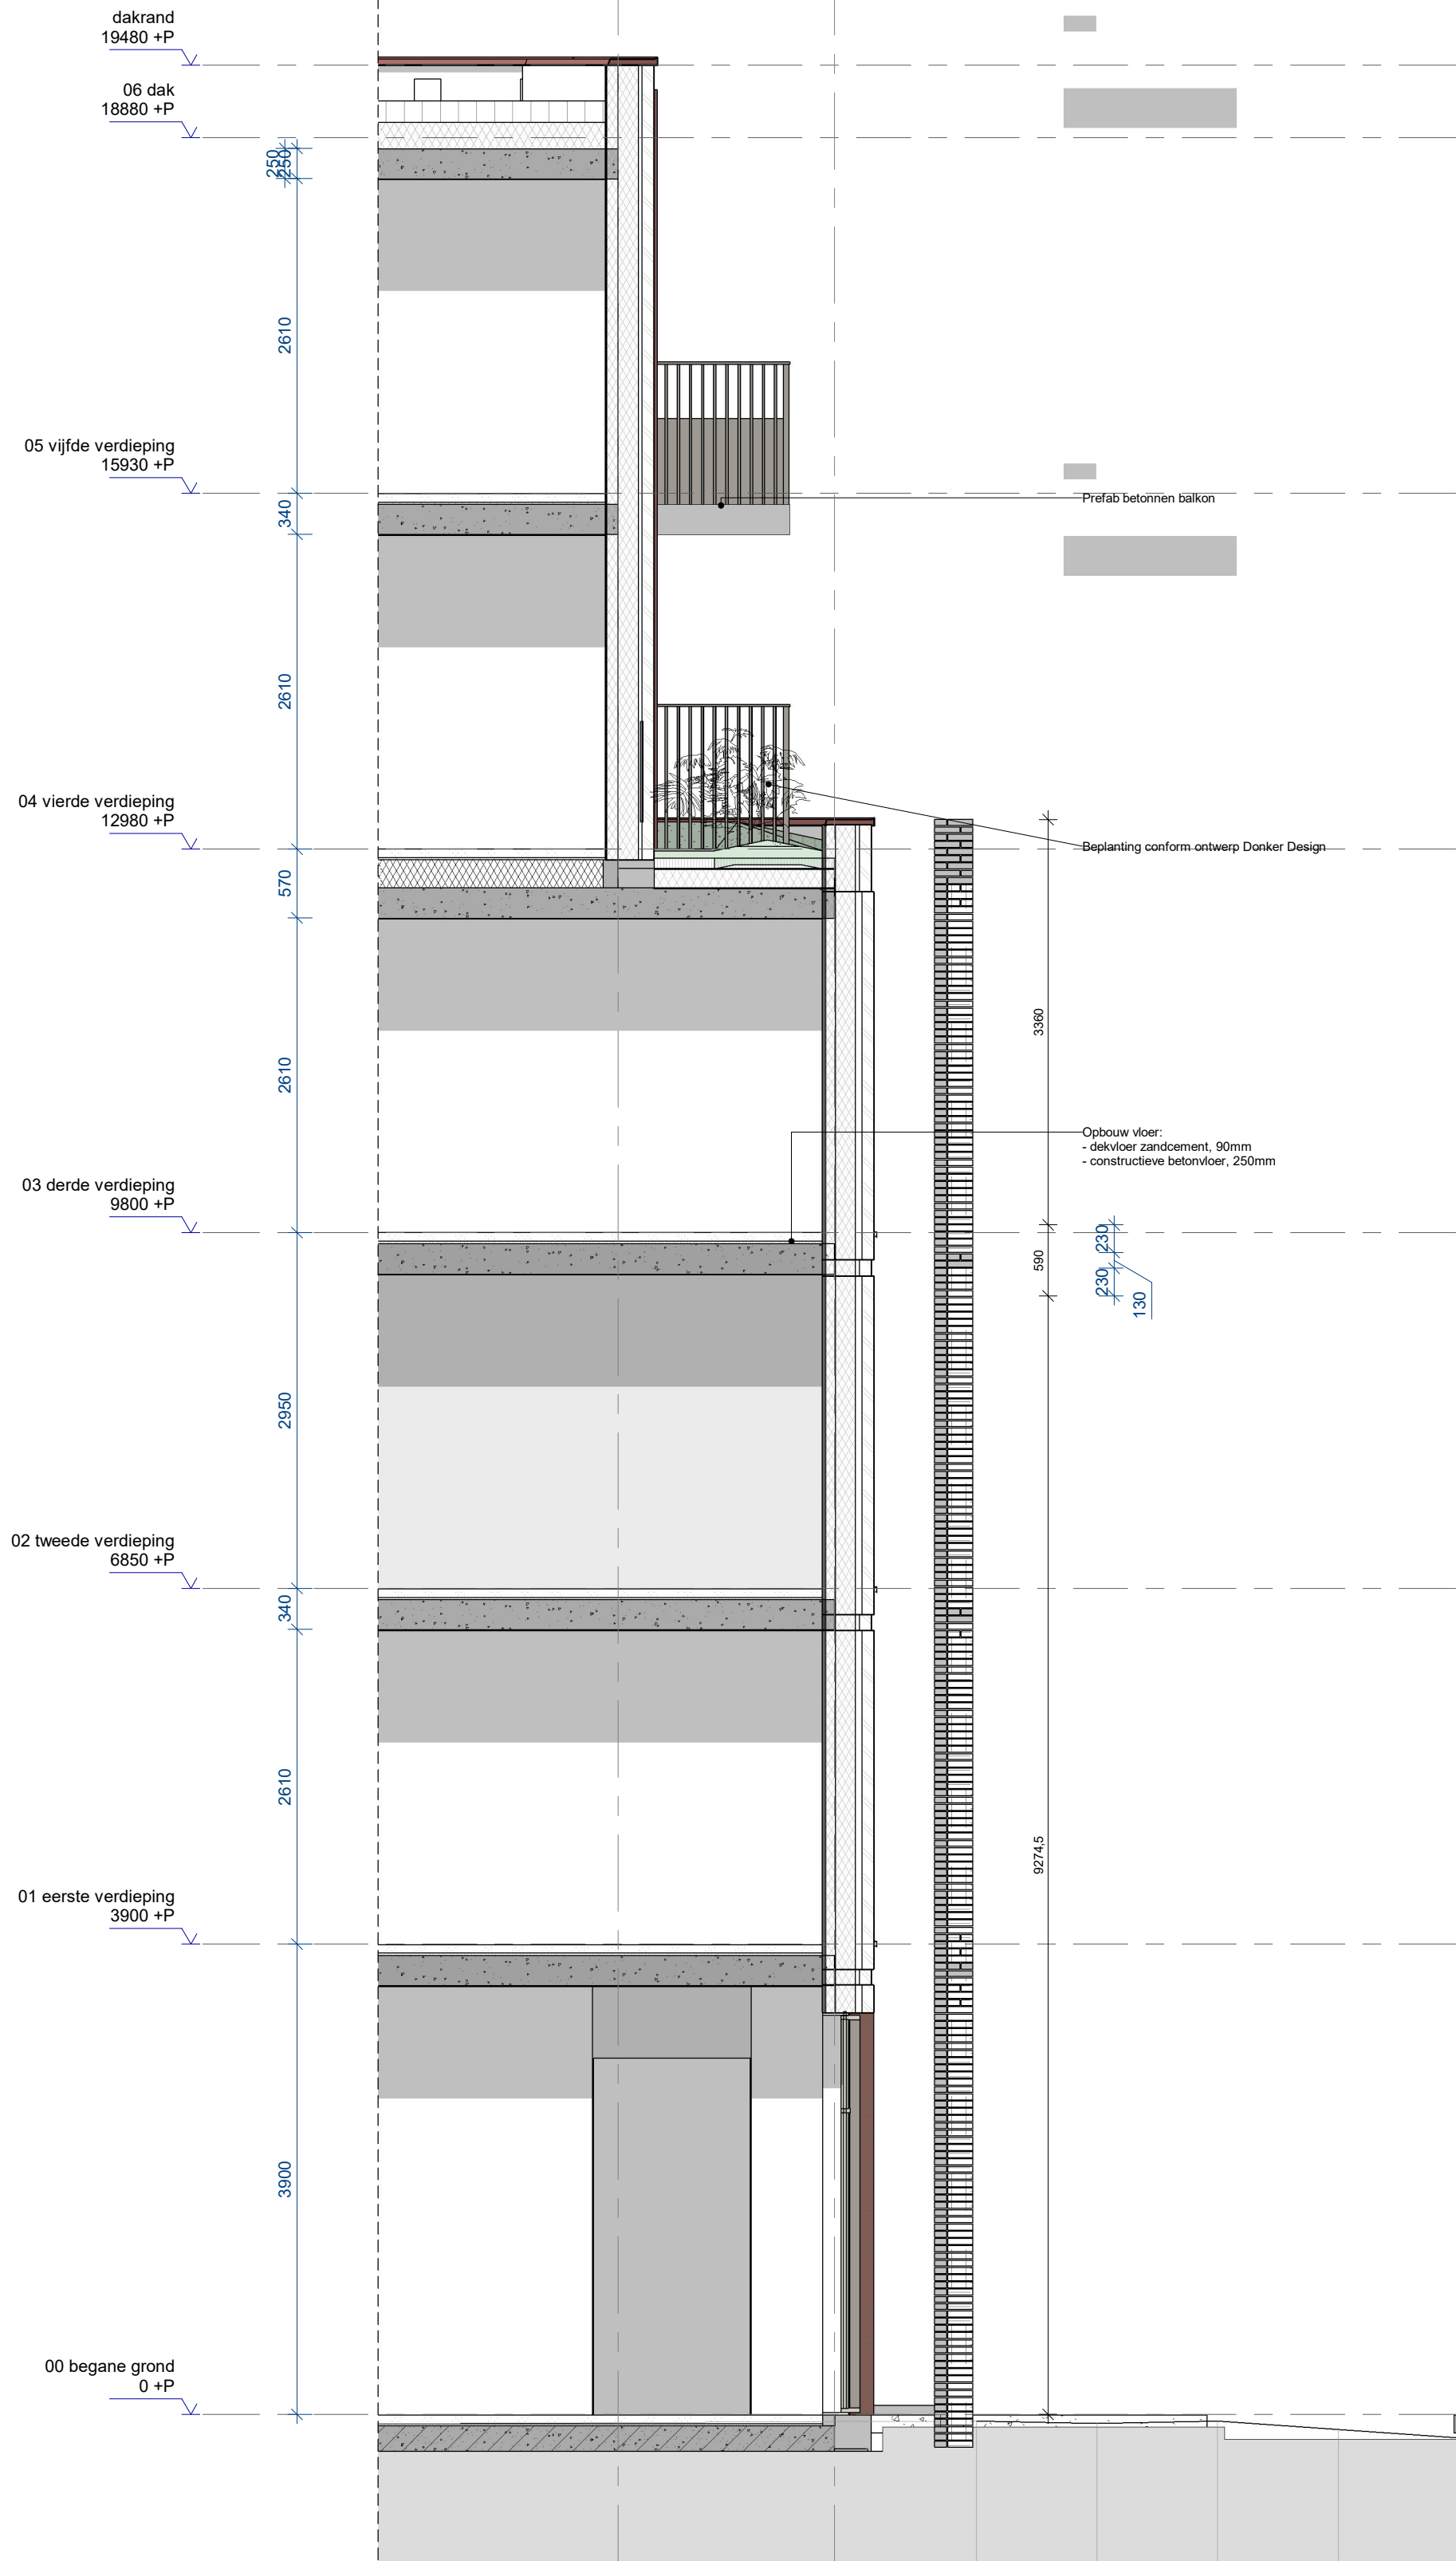

Doorsnede lagenmaat
A7 schaal 1 : 50

wijz.	datum	omschrijving	status
wrk			
project Zeeburgerdijk 265 Amsterdam			
opdrachtgever De Alliantie Ontwikkeling			
onderwerp Fragment Zuidgevel			
datum 24-06-2022	status concept	fase DO	
code 5.1.1.d	formaat A1 (841x594mm)	schaal 1 : 50	
tekening 5.1.1.dDO-303			

5200 5700 3800

dakrand
19480 +P
06 dak
18880 +P

05 vijfde verdieping
15930 +P

04 vierde verdieping
12980 +P

03 derde verdieping
9800 +P

02 tweede verdieping
6850 +P

01 eerste verdieping
3900 +P

00 begane grond
0 +P

noordgevel

schaal 1 : 50

wijz.	datum	omschrijving	status
-------	-------	--------------	--------

wrk

WRK Architecten
Schakelstraat 16
1014AW Amsterdam
+31 (0)20 68 12 478
www.wrkarchitecten.nl

project
Zeeburgerdijk 265
Amsterdam

opdrachtgever
De Alliantie Ontwikkeling

onderwerp
Fragment
Noordgevel

datum
24-06-2022
code
5.1.1.d

status
concept
formaat
A1 (841x594mm)

fase
DO
schaal
1 : 50

tekening

zzz.5.1.1.dDO-304