



Maken in het werk te controleren

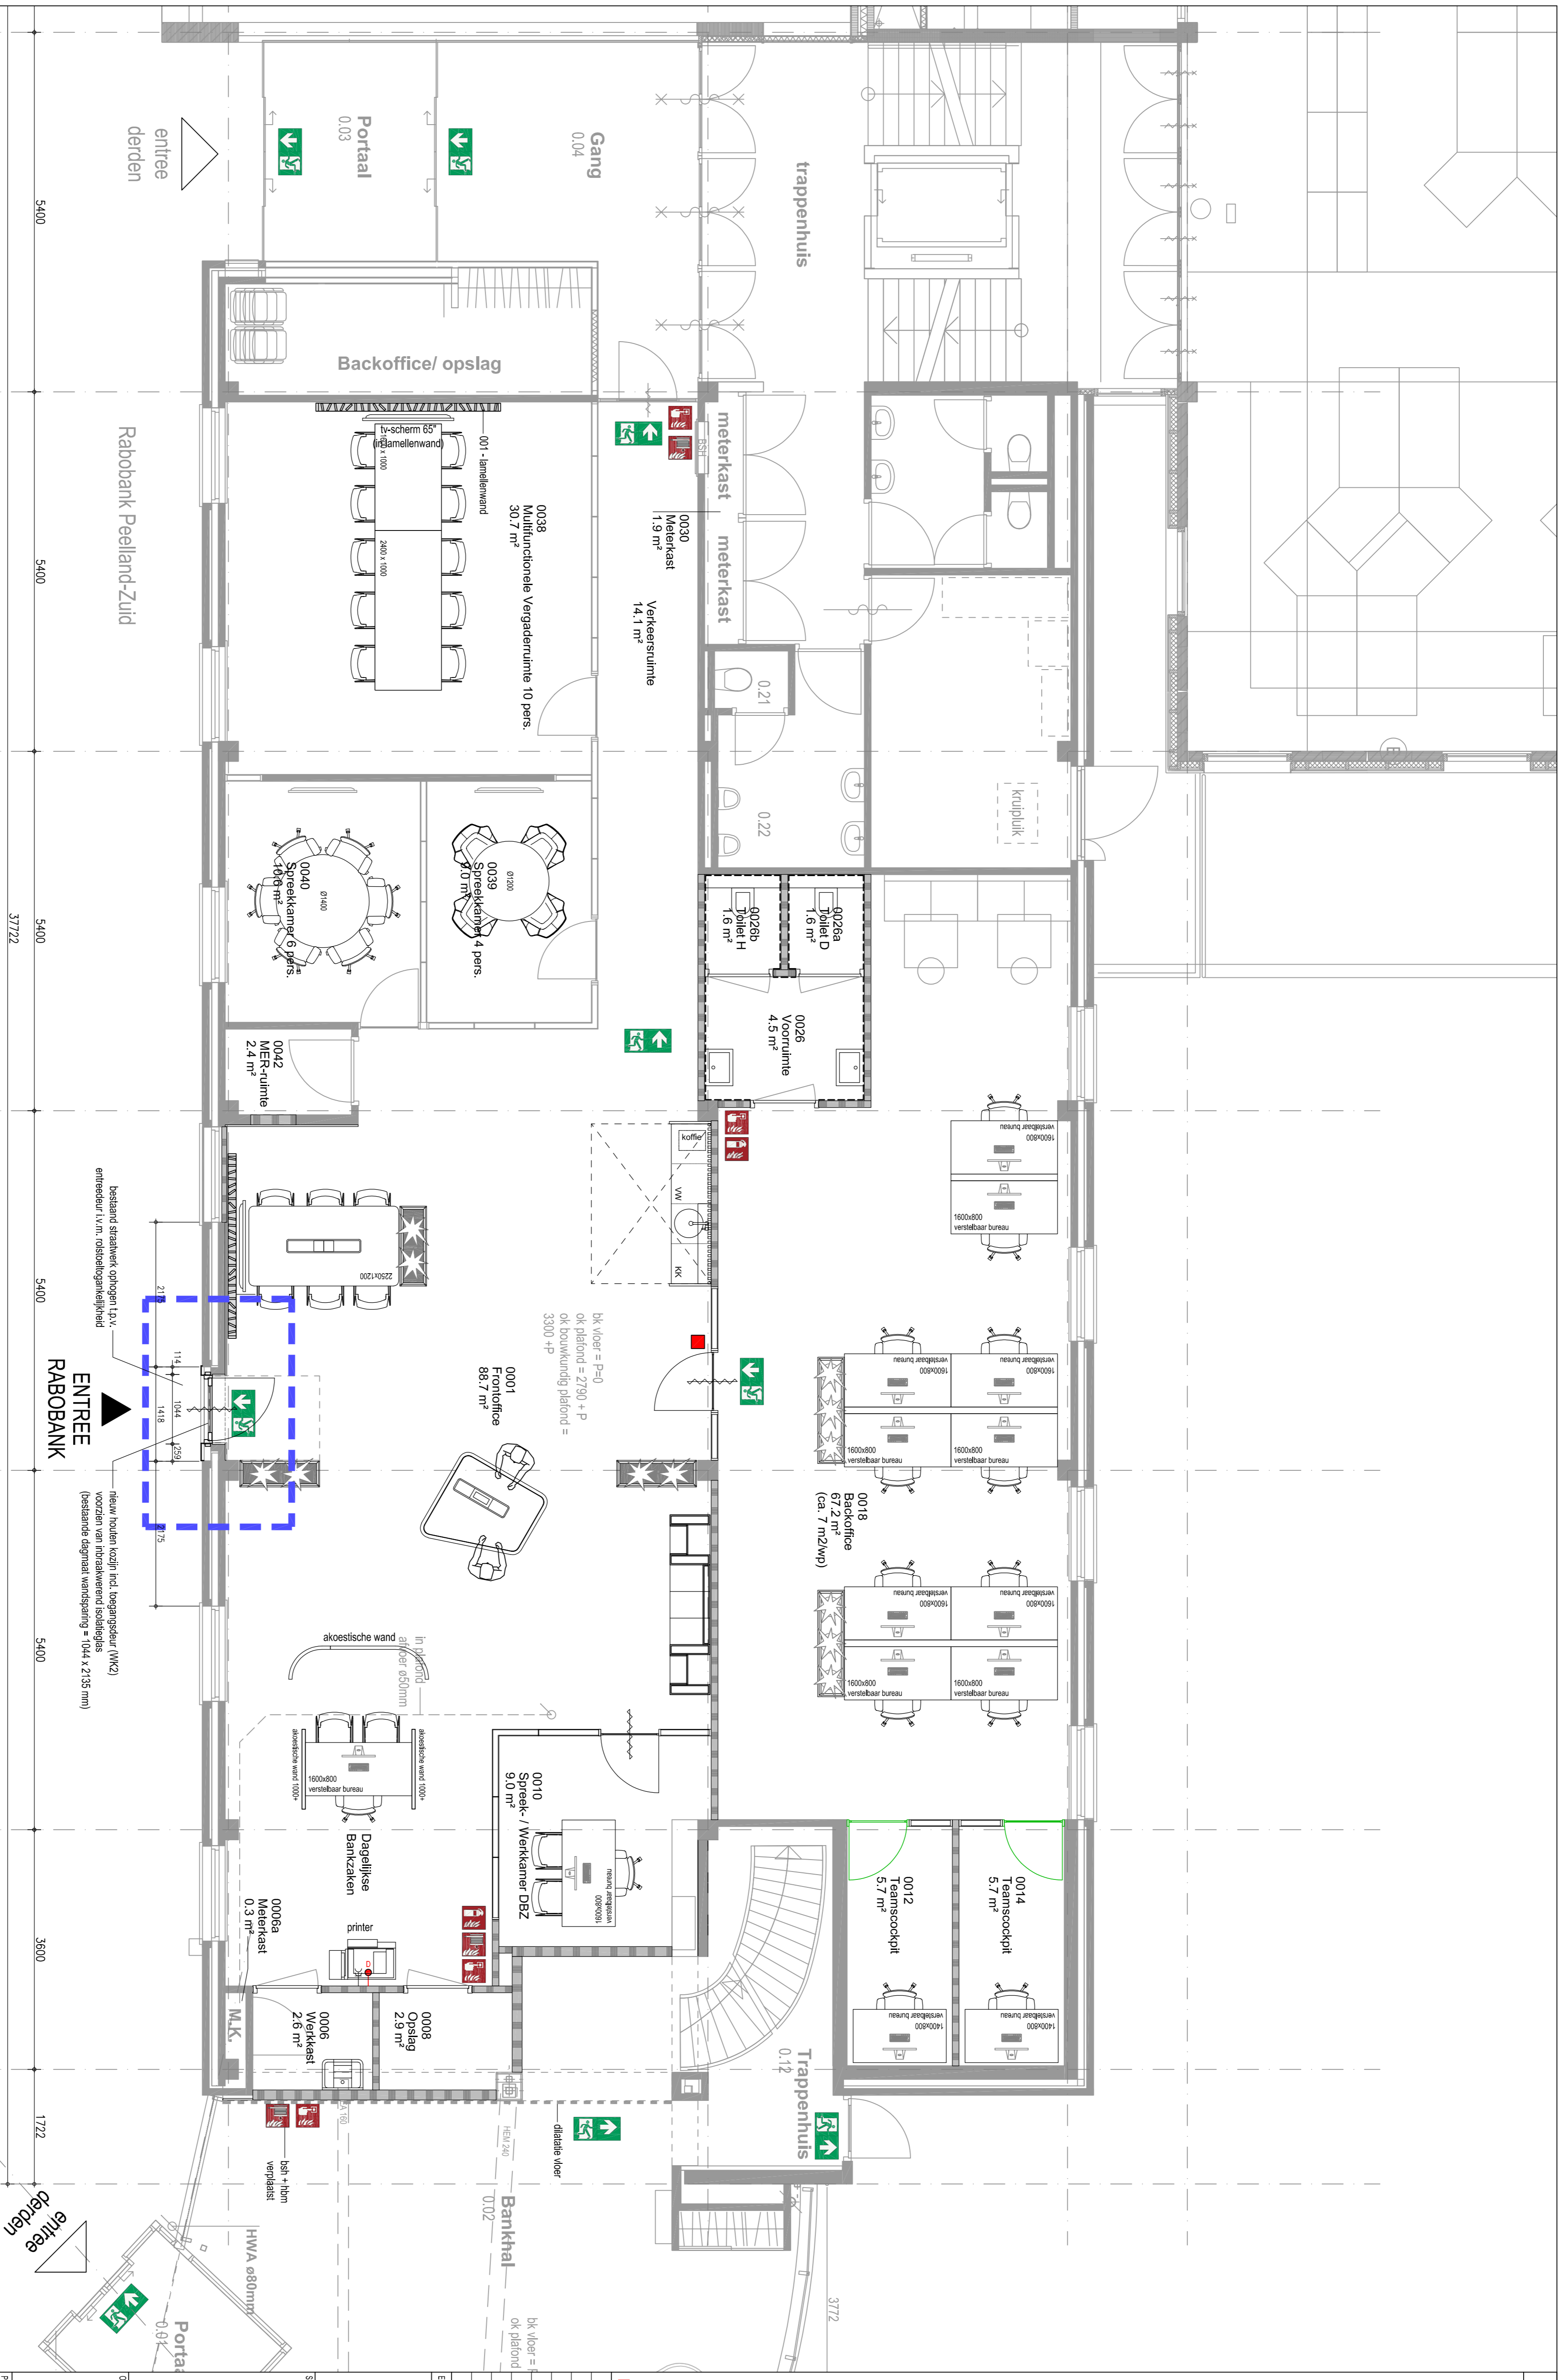

Etik.	Aanpassing ruimtelijke inrichting van Rabobank d.d. 22-09-2024	Datum:	2024-09-23
Ontwerp:			

Stuknr. [Redacted]

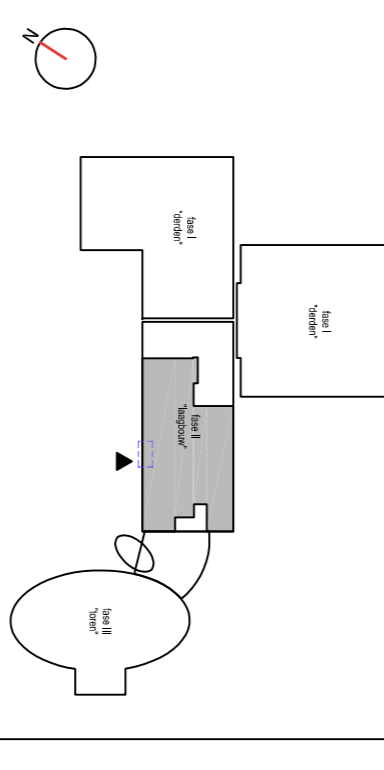

Project: [Redacted]
 Schaal: [Redacted]
 Formaat: A1

Begane grond
 Nieuwe toestand

Projectnr.	2001041	Fase	Definitief Ontwerp	Datum:	2024-10-23	Duur nr.:	
Schaal:	1:50	Tekeningnr.:	DO-100	Formaat:	A1	Get.	01