



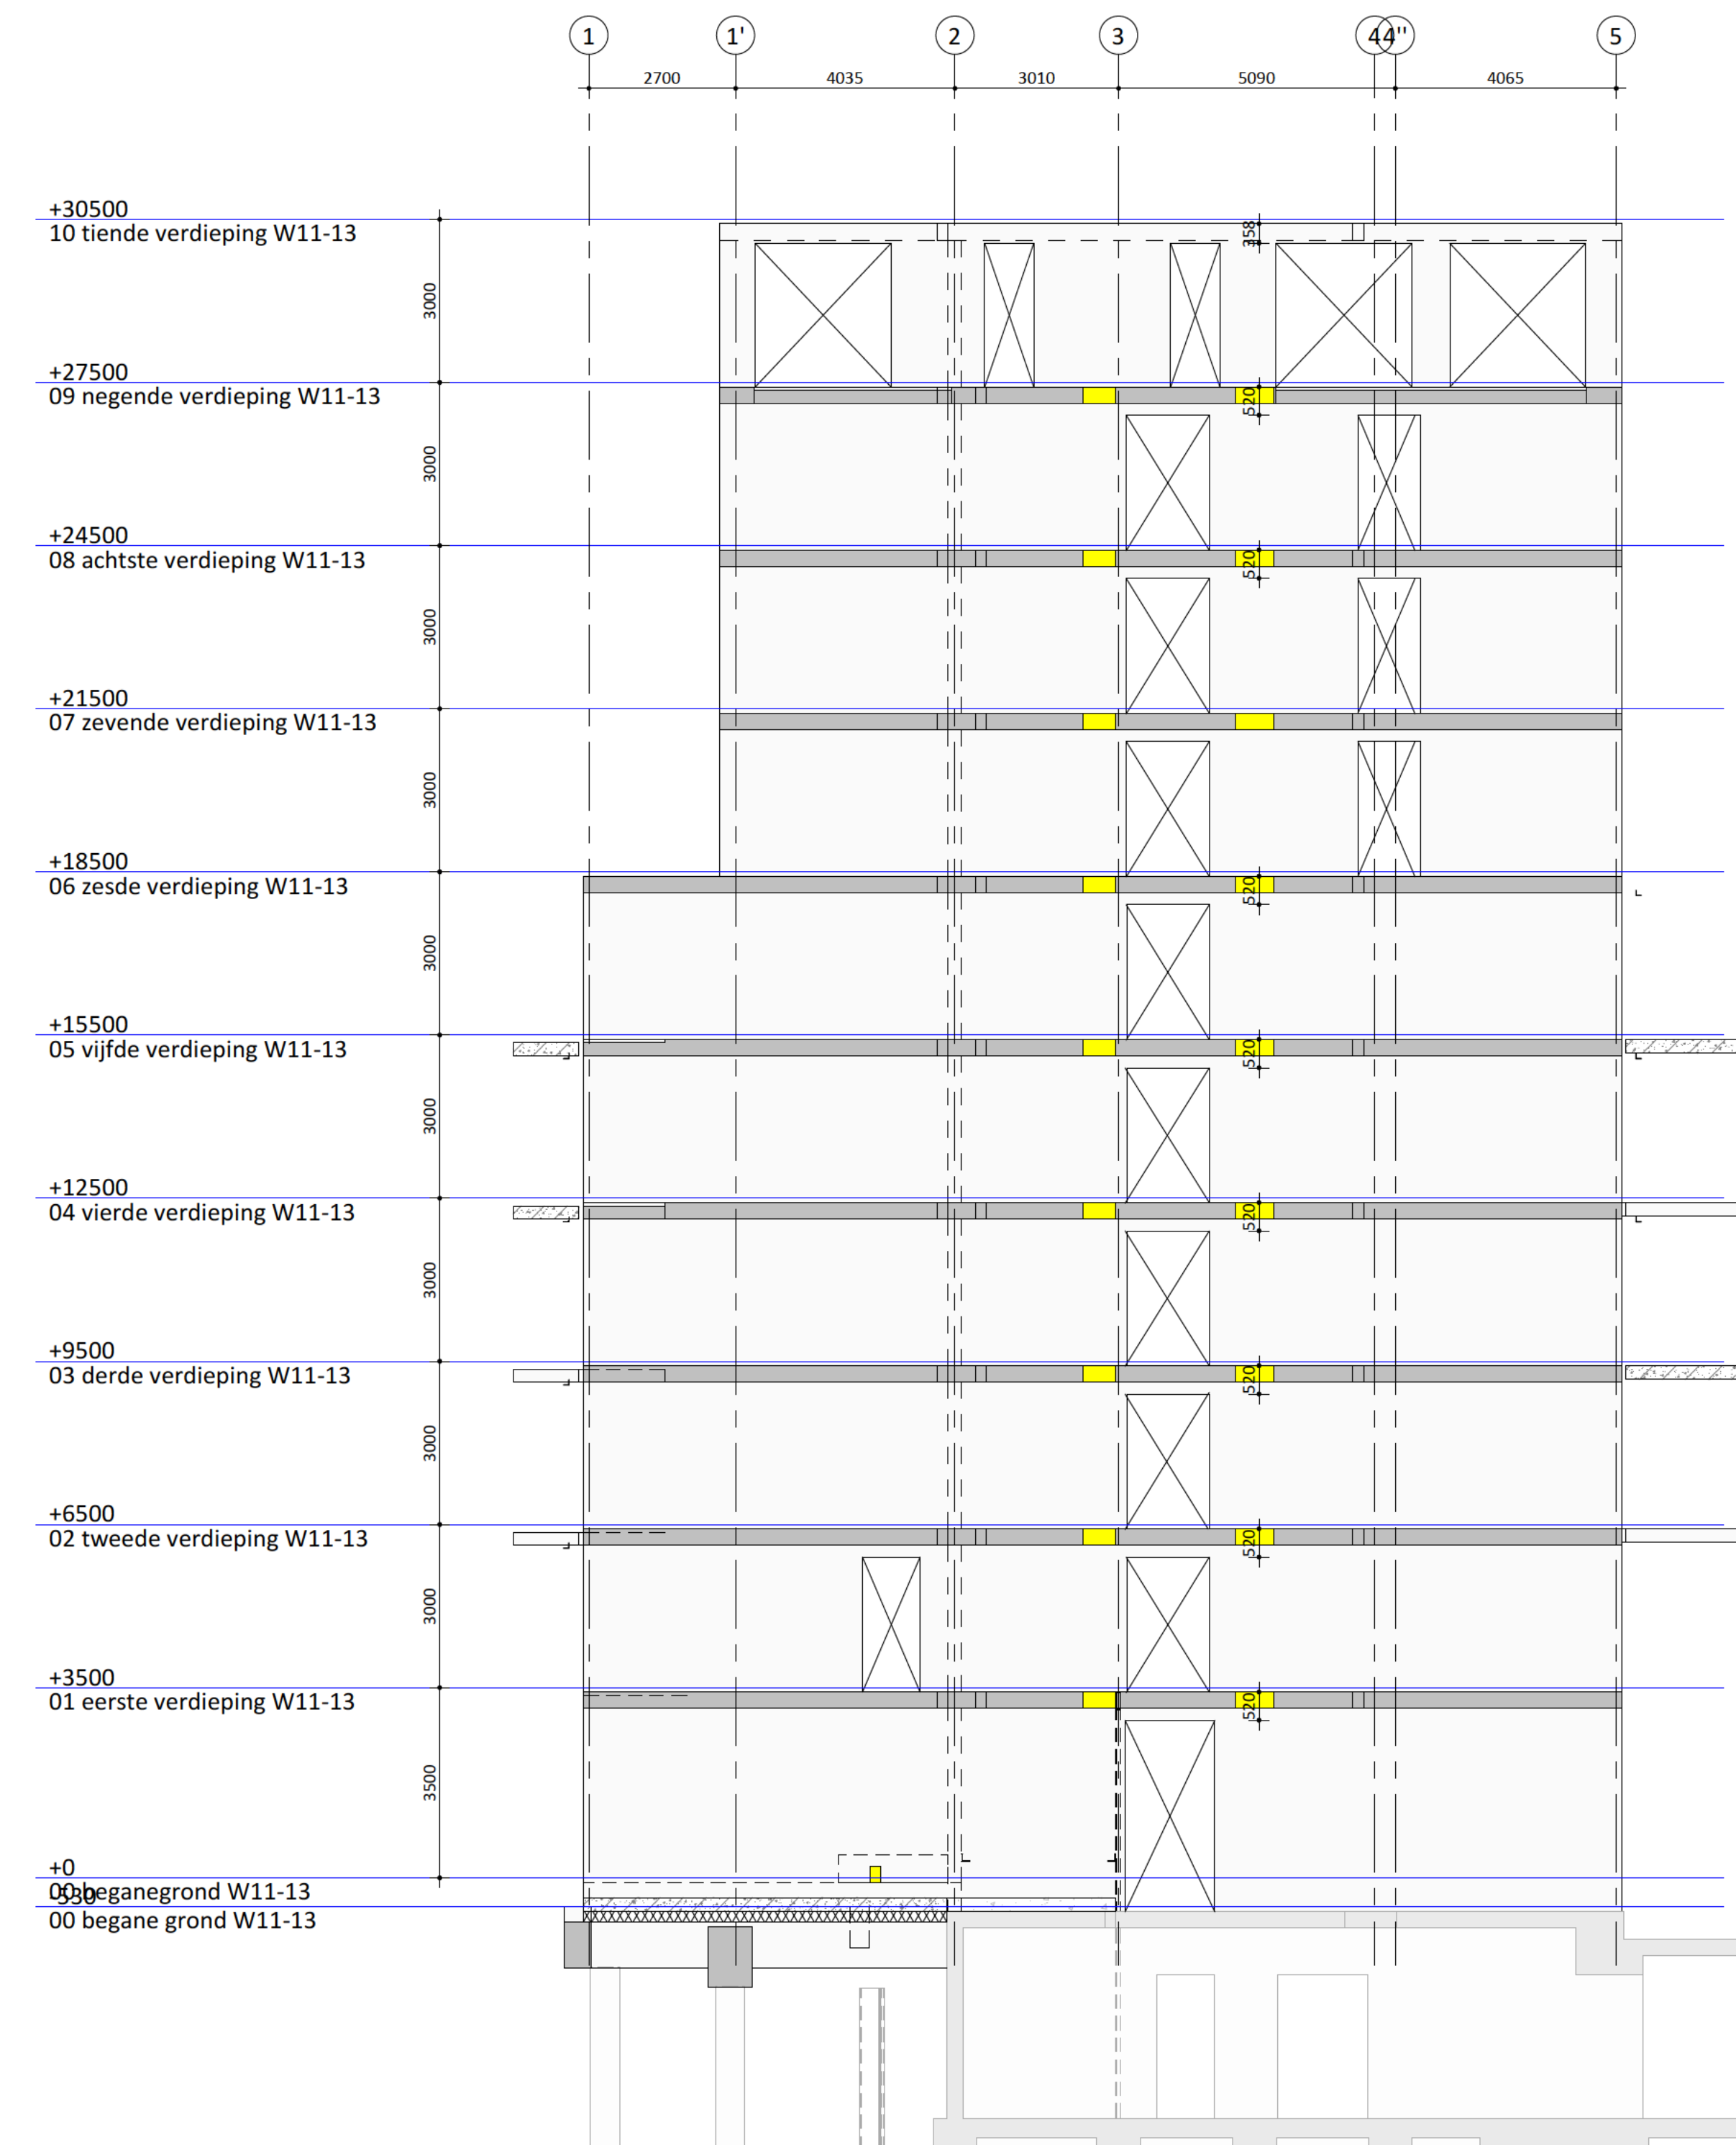


AS G

1 : 100

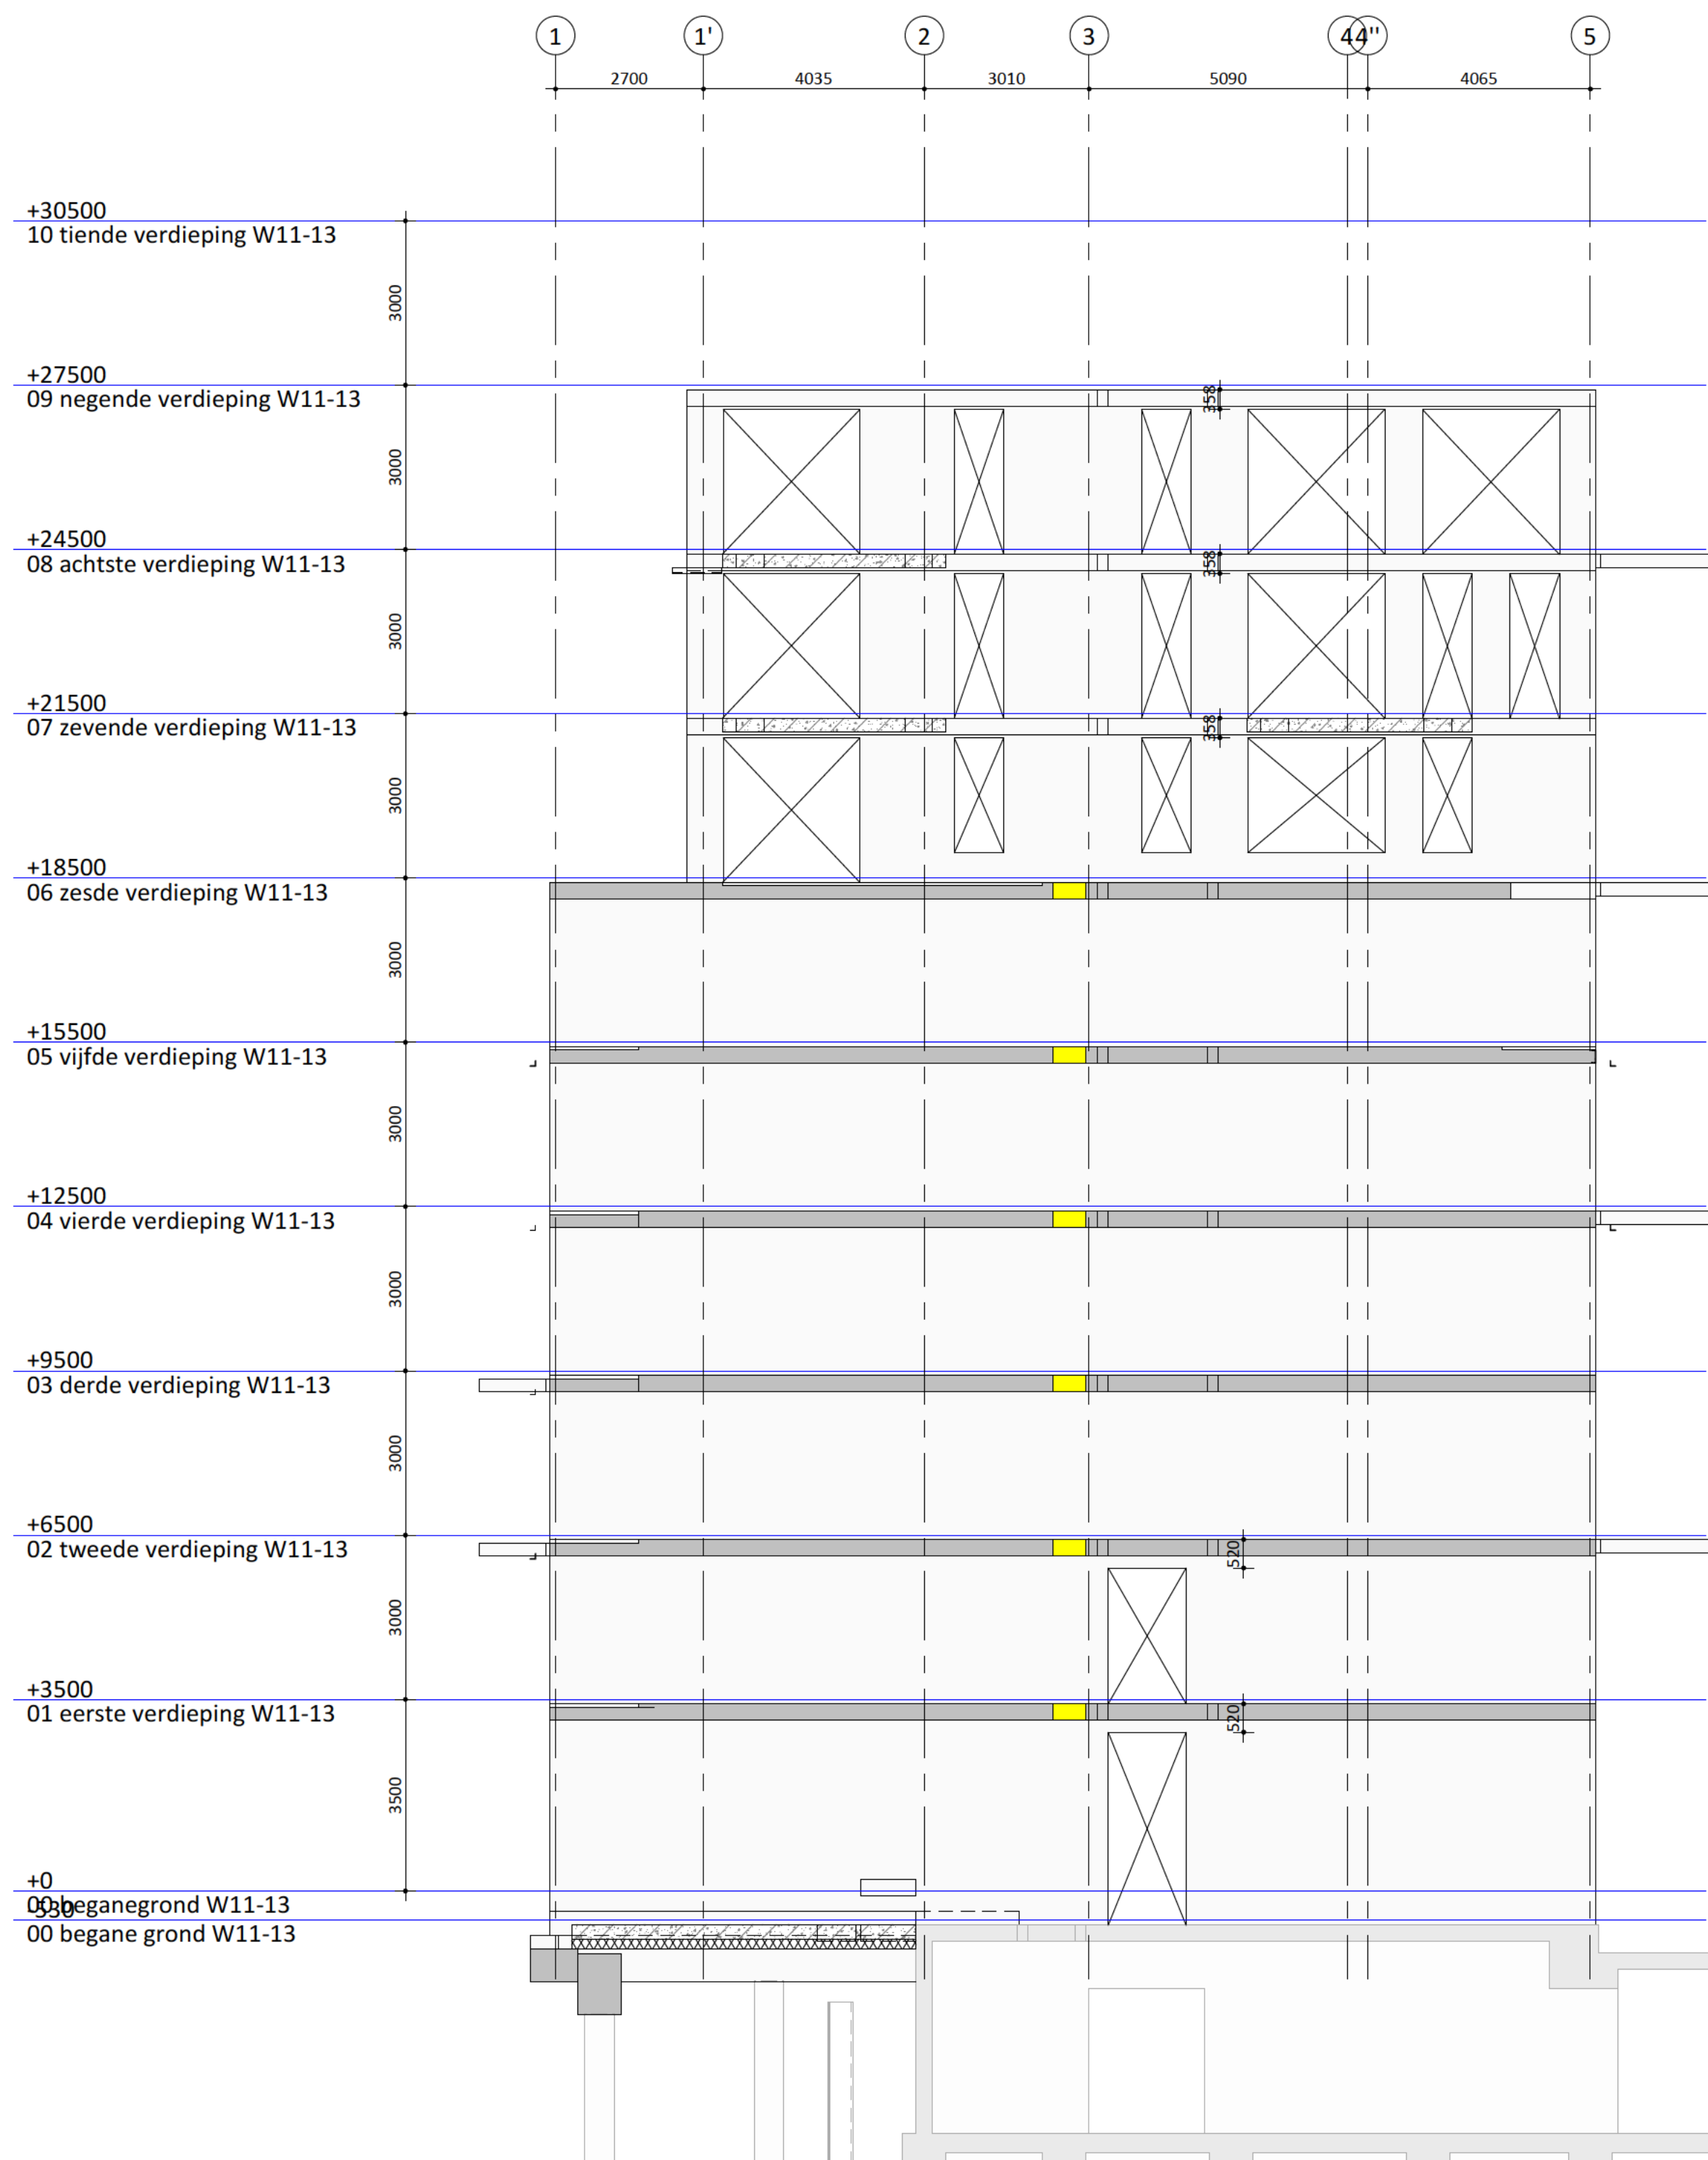


AS H

1 : 100

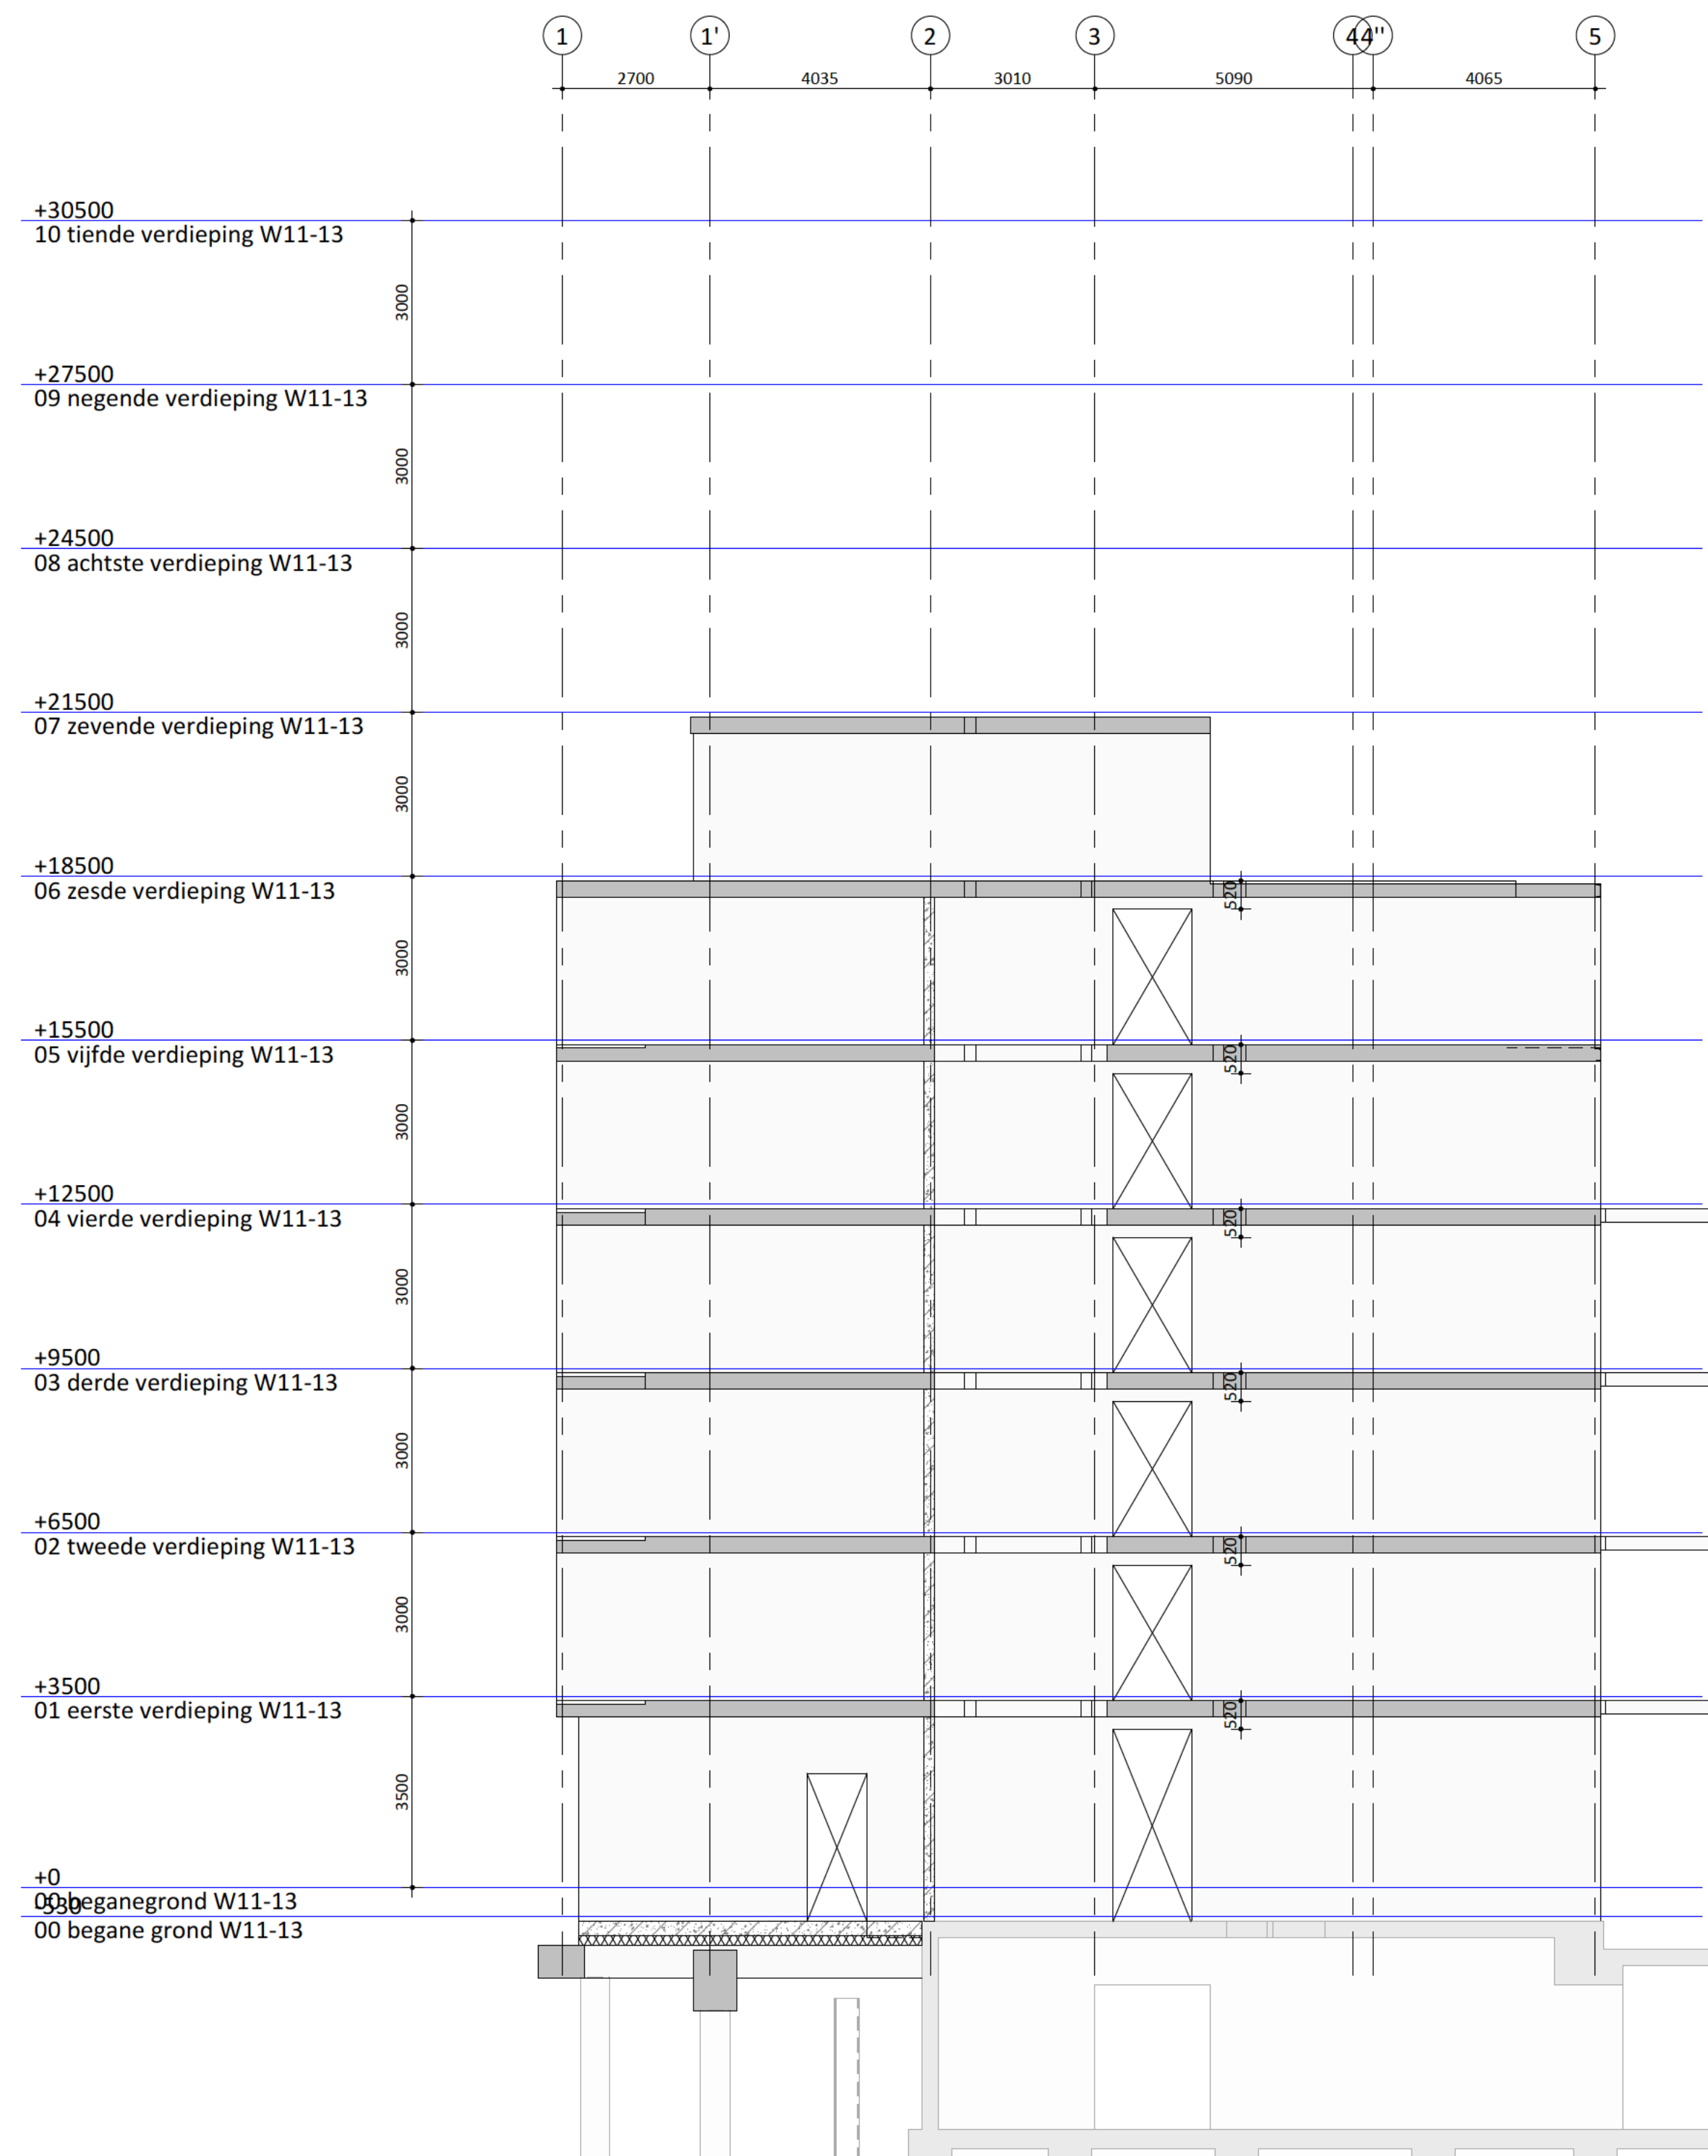


AS I

1 : 100

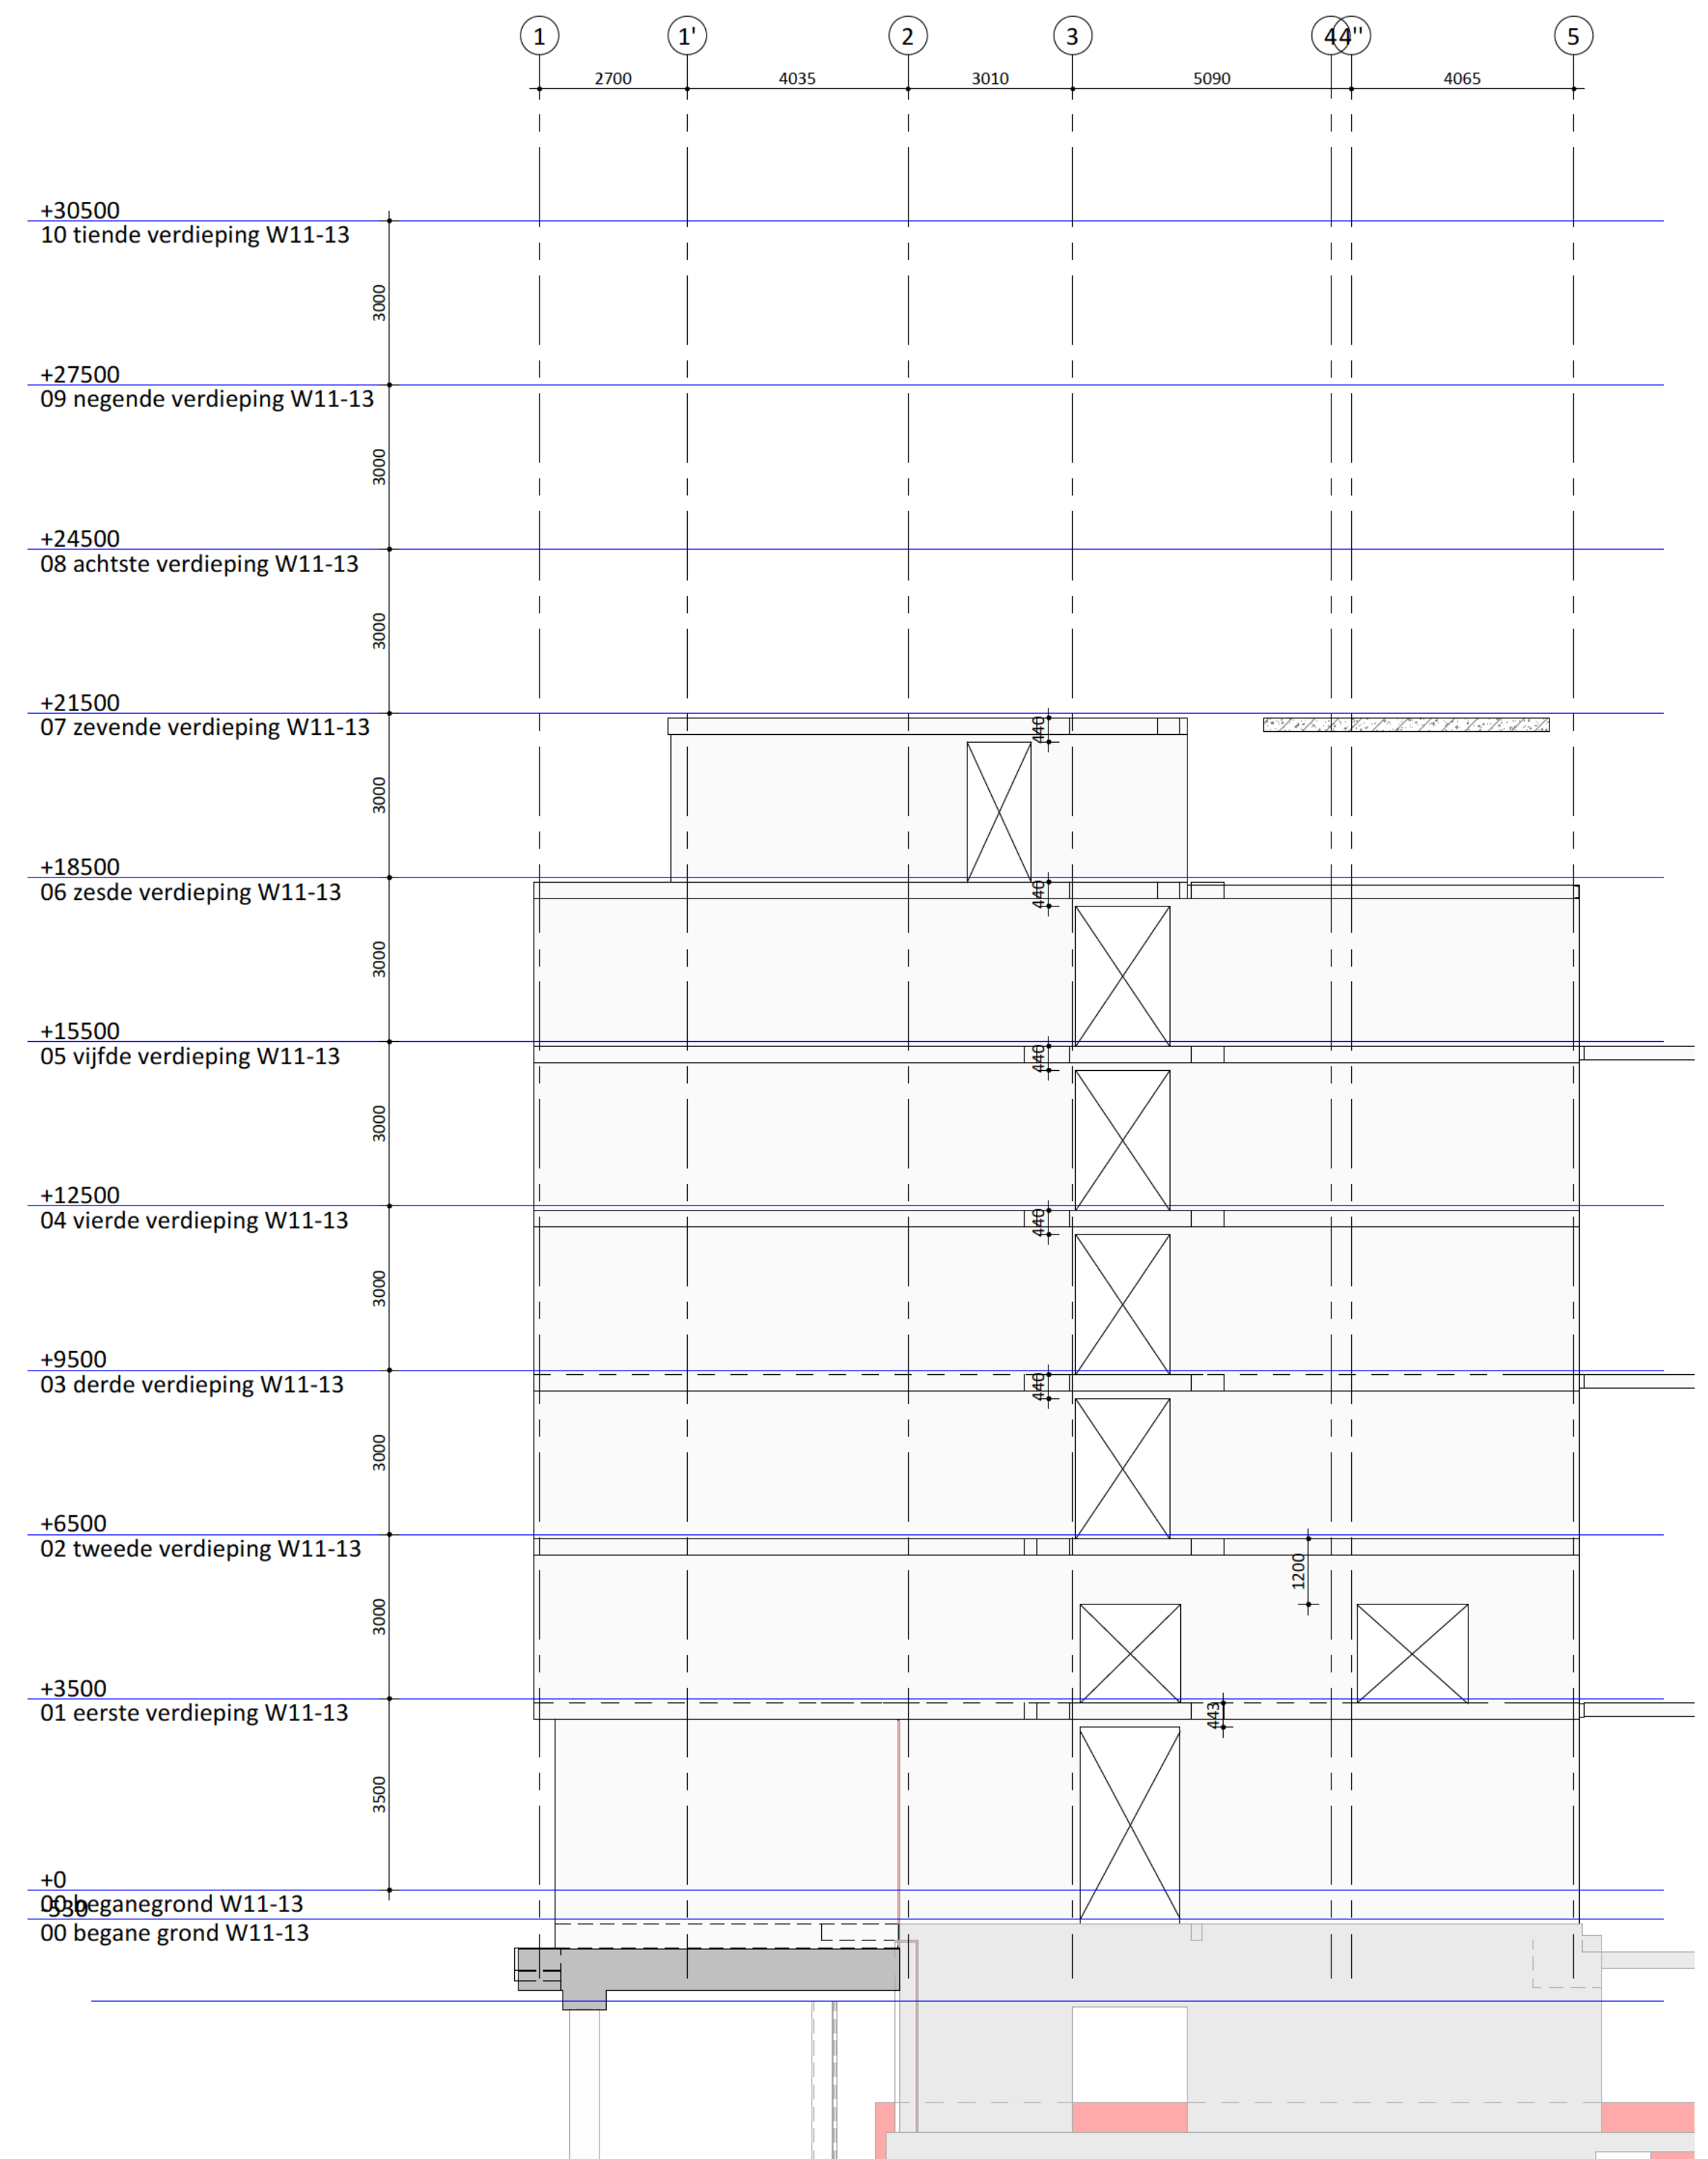

AS J

1 : 100

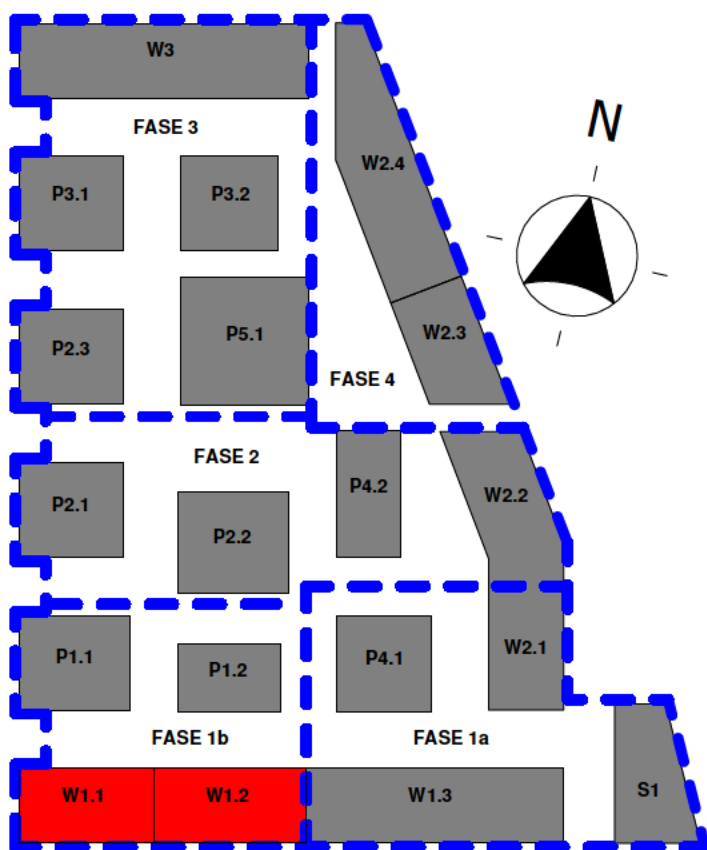

keyplan W1.1-1.2

1 : 2000

ALGEMENE OPMERKINGEN

- alle maatvoering in mm en in het werk te controleren, tenzij anders aangegeven
- sparringszones definitief te beoordelen in combinatie met leidingverloop in vloeren
- bij de balken geen I-Docks systeem toepassen
- alle sparringszones zullen worden dichtgestart tussen de leidingen/doorvoeren waarbij zoveel mogelijk wapening kan doorlopen
- staal sterkteklasse S355; tenzij anders vermeld
- kalkzandsteen sterkteklasse C52; tenzij anders vermeld
- hout sterkteklasse C24; tenzij anders vermeld
- beton sterkteklasse C30/37; tenzij anders vermeld
- prefab beton sterkteklasse C45/55; tenzij anders vermeld
- brandwerendheidseis hoofddraagconstructie: 120 minuten
- bestaande constructiedelen moeten in het werk gecontroleerd worden op positie, afmeting en overspanningsrichting

AANDUIDINGEN

BK = beton kolom
BB = beton balk
PKB = prefab beton kolom
PBB = prefab beton balk

KK = kolkerprofiel koud getrokken
KW = kolkerprofiel warm gewalst
B = buisprofiel

LEGENDA

beton op de vloer; in het werk gestort
beton op de vloer; prefab
metselwerk op de vloer; kalkzandsteen
constructie onder de vloer

overspanningsrichting vloer
= kolom boven vloer
= kolom onder vloer
P = vloerpeil (mm)
D = dikte vloer (mm)

Deze tekening is gebaseerd op:
Model Aveco de Bondt: MKW_W11-13_CON_ADB_R25214570

Onderlegger derden: MKW_W11-13_BWK_HFB_R25

5.0	30-09-2025	omgevingsvergunning definitief
4.0	10-07-2025	ontwerp vrijliggingen
3.0	14-06-2025	ontwerp vrijliggingen
2.0	05-06-2023	eerste opgave, def.
1.0	23-12-2022	eerste uitgave

Datum: Omschrijving:

Project: Marktkwartier West te Amsterdam

Onderdeel: Wandaanzichten - As G, H, I, J

Architect: HFB

Aannemer: Kondor Wessels Amsterdam

Opdrachtgever: Marktkwartier CV

Postbus 14110 Hoken
1100 BK Amsterdam
T: 020 680 8512
www.avecoadbe.nl

finities ontwerp

finities

U: As indicated
Stuurnummer

Formaat: A0 (841x1199)
Tekeningnummer

onderzoek ontwerp definitie

4570

MKW_CON_W11-12_00-801