



Voorgevel Helmondseweg


Rechter Zijgevel Postpaadje Postpaadje

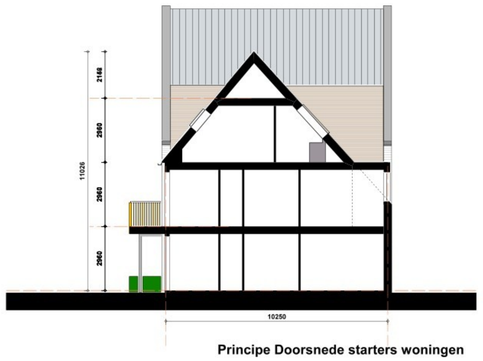


Principe Doorsnede starters woningen




Linker zijgevel Protestante Kerkje

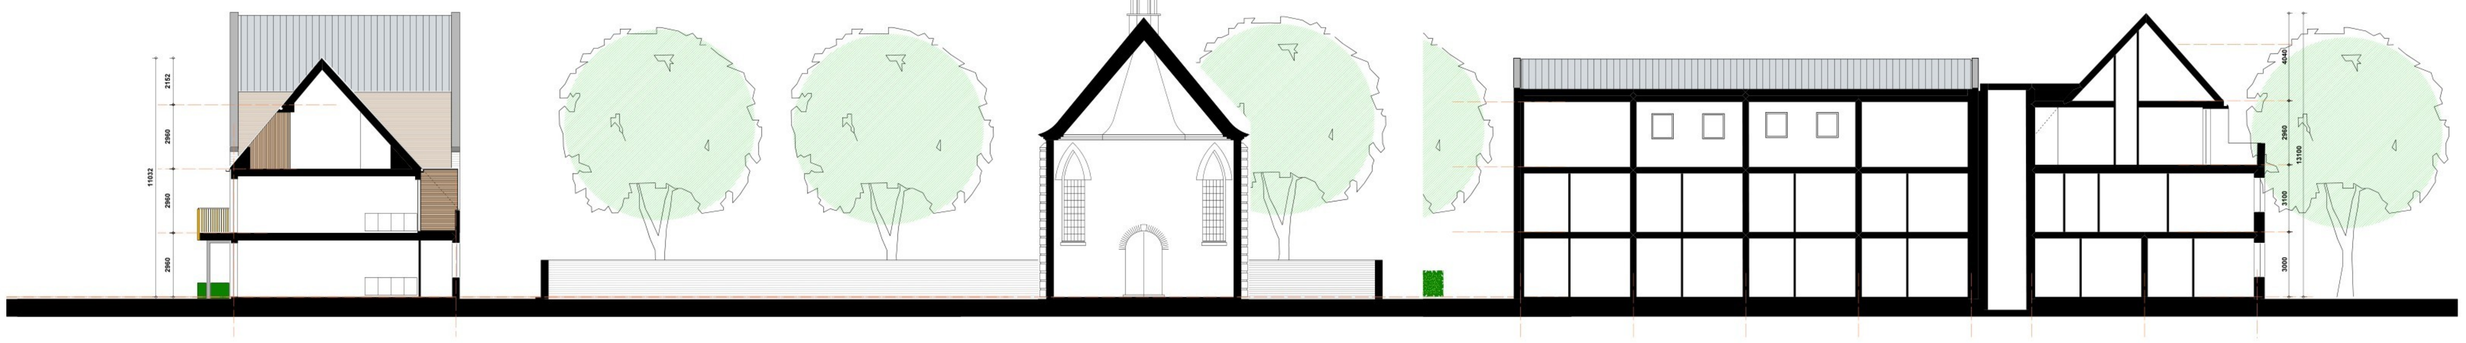


Principe Doorsnede Balkon

Principe Doorsnede lifthal

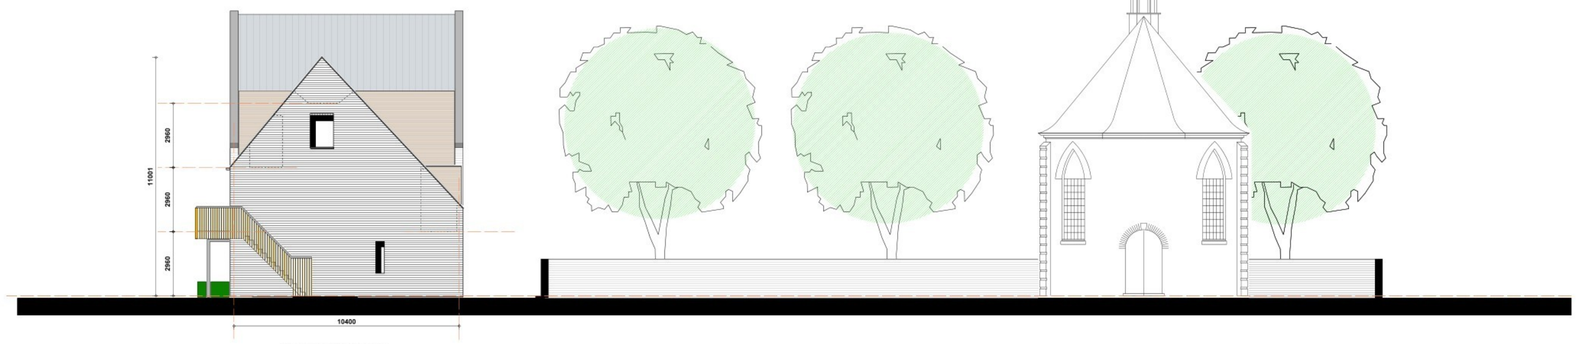


Rechter Zijgevel

**Inbreiding Helmondseweg 7 - 9**
**11 Starters appartementen en 2 appartementen**
**Versterken Postpaadje**

**1345 S02**

1188 x 840