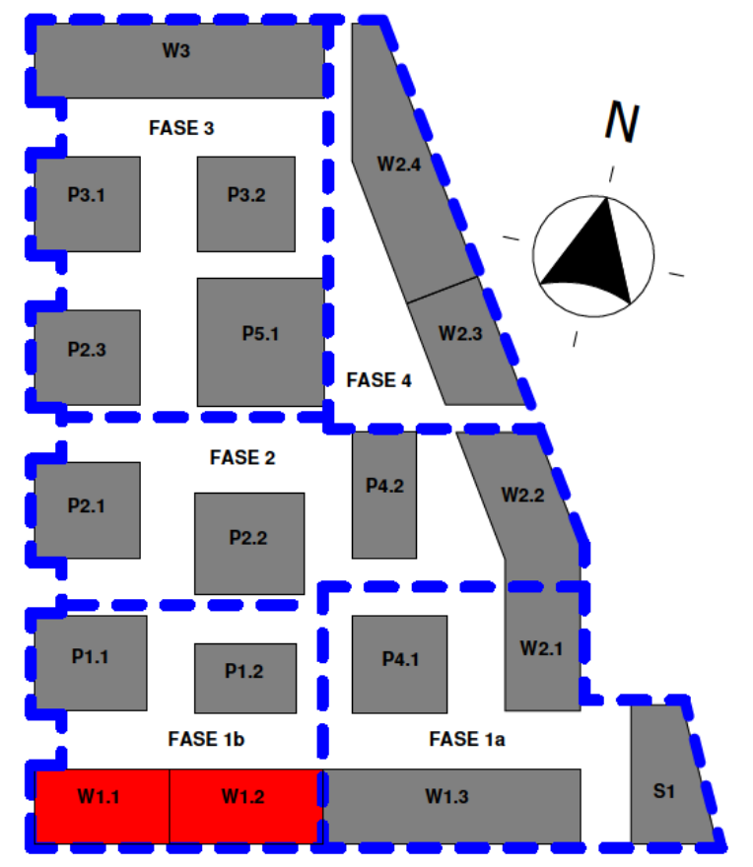

keplan W1.1-1.2

1 : 2000

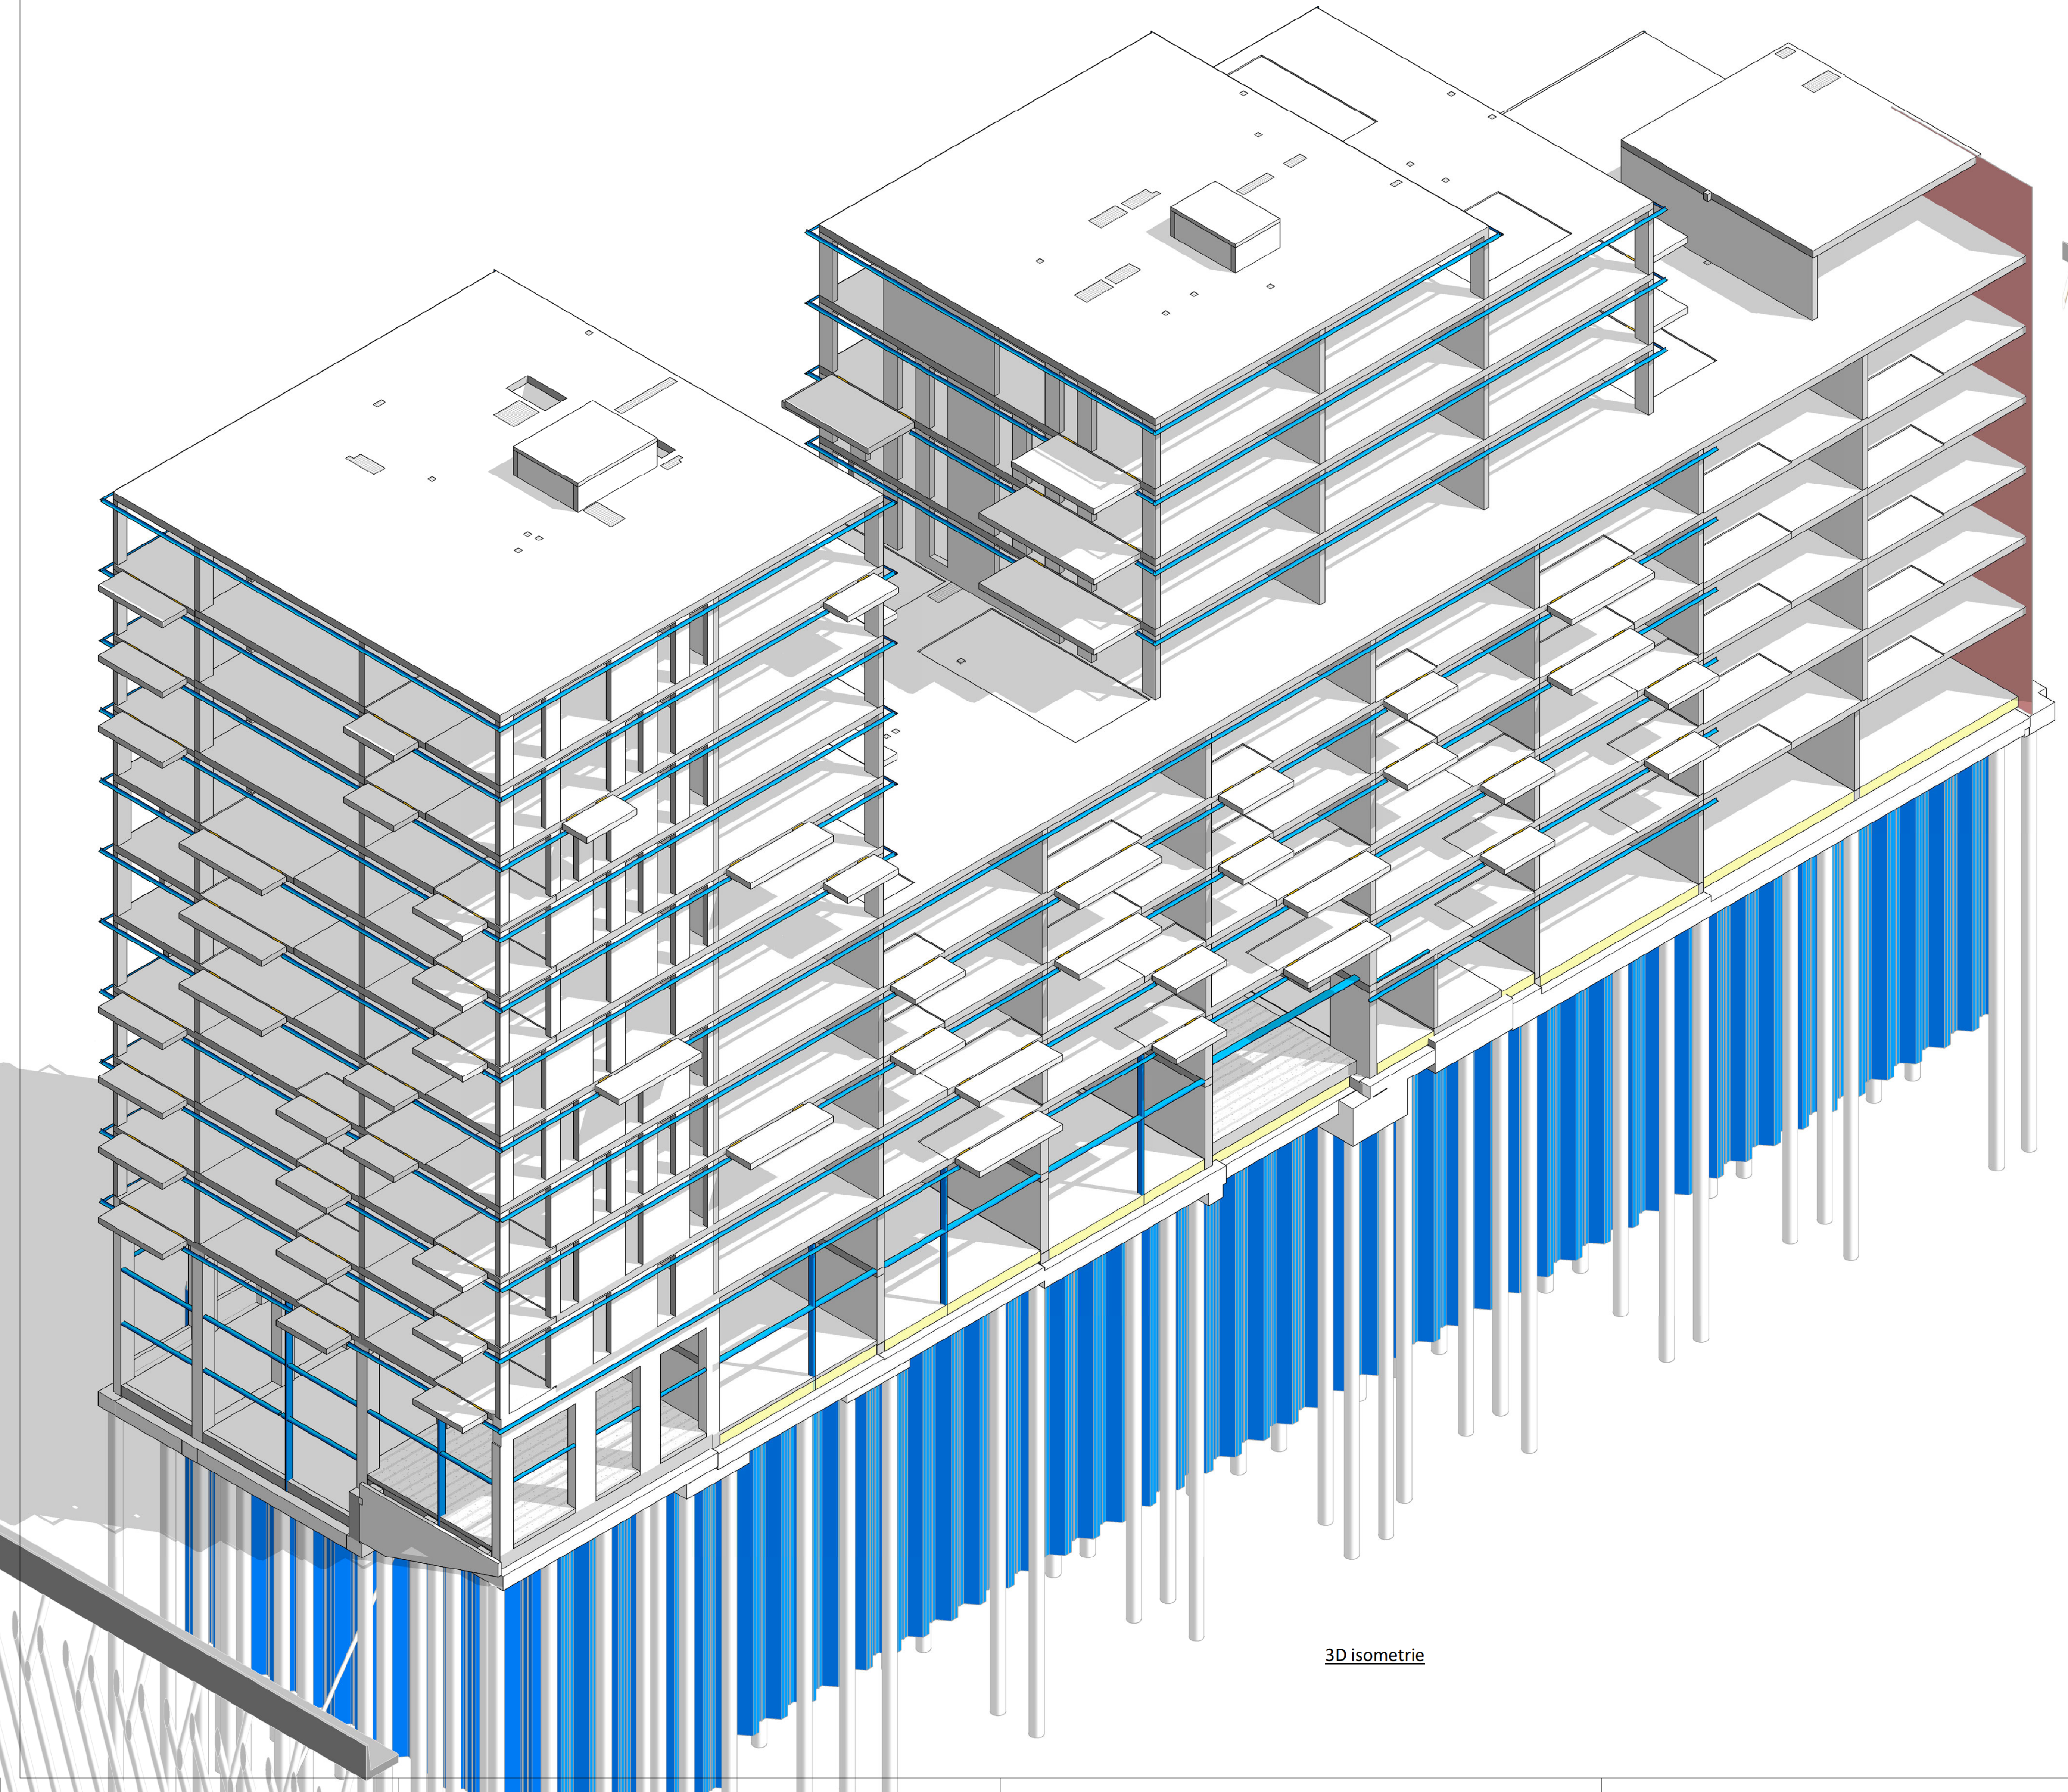

3D isometrie

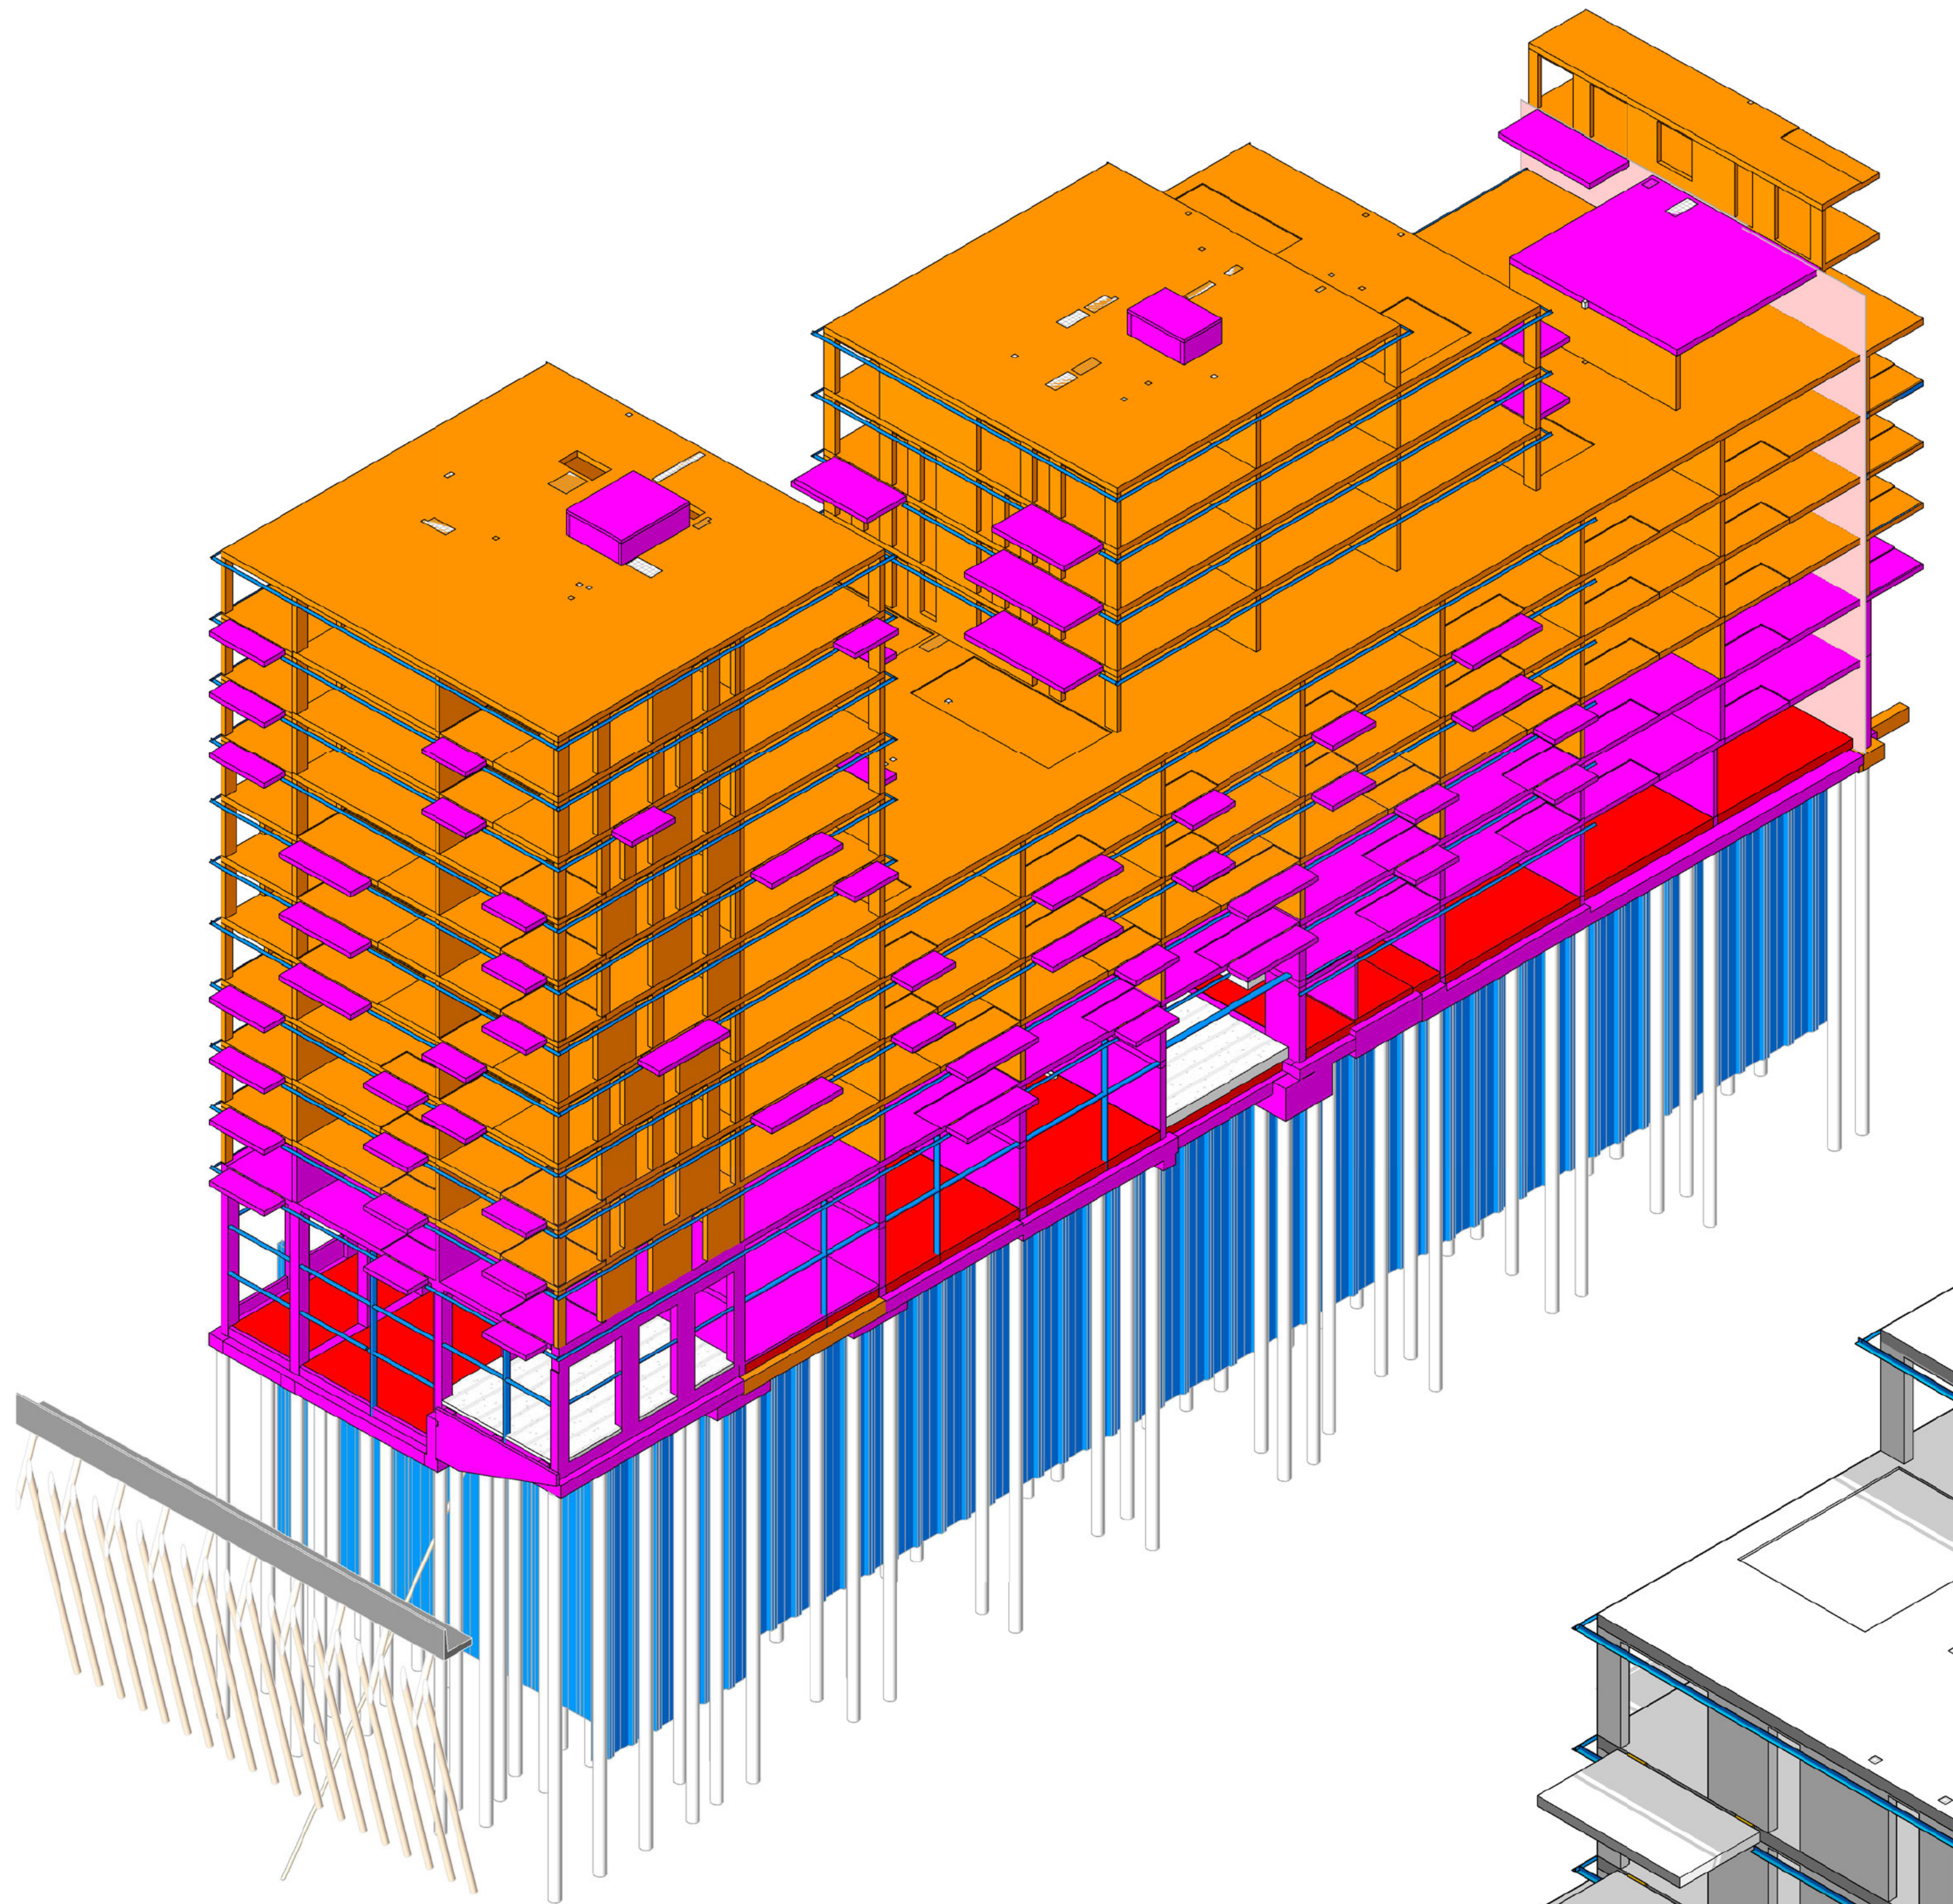

3D isometrie beton sterkteklasses W1.1-1.2

BETON STERKTEKLASSE	
🟧	C30/37
🟥	C35/45
🟪	C45/55

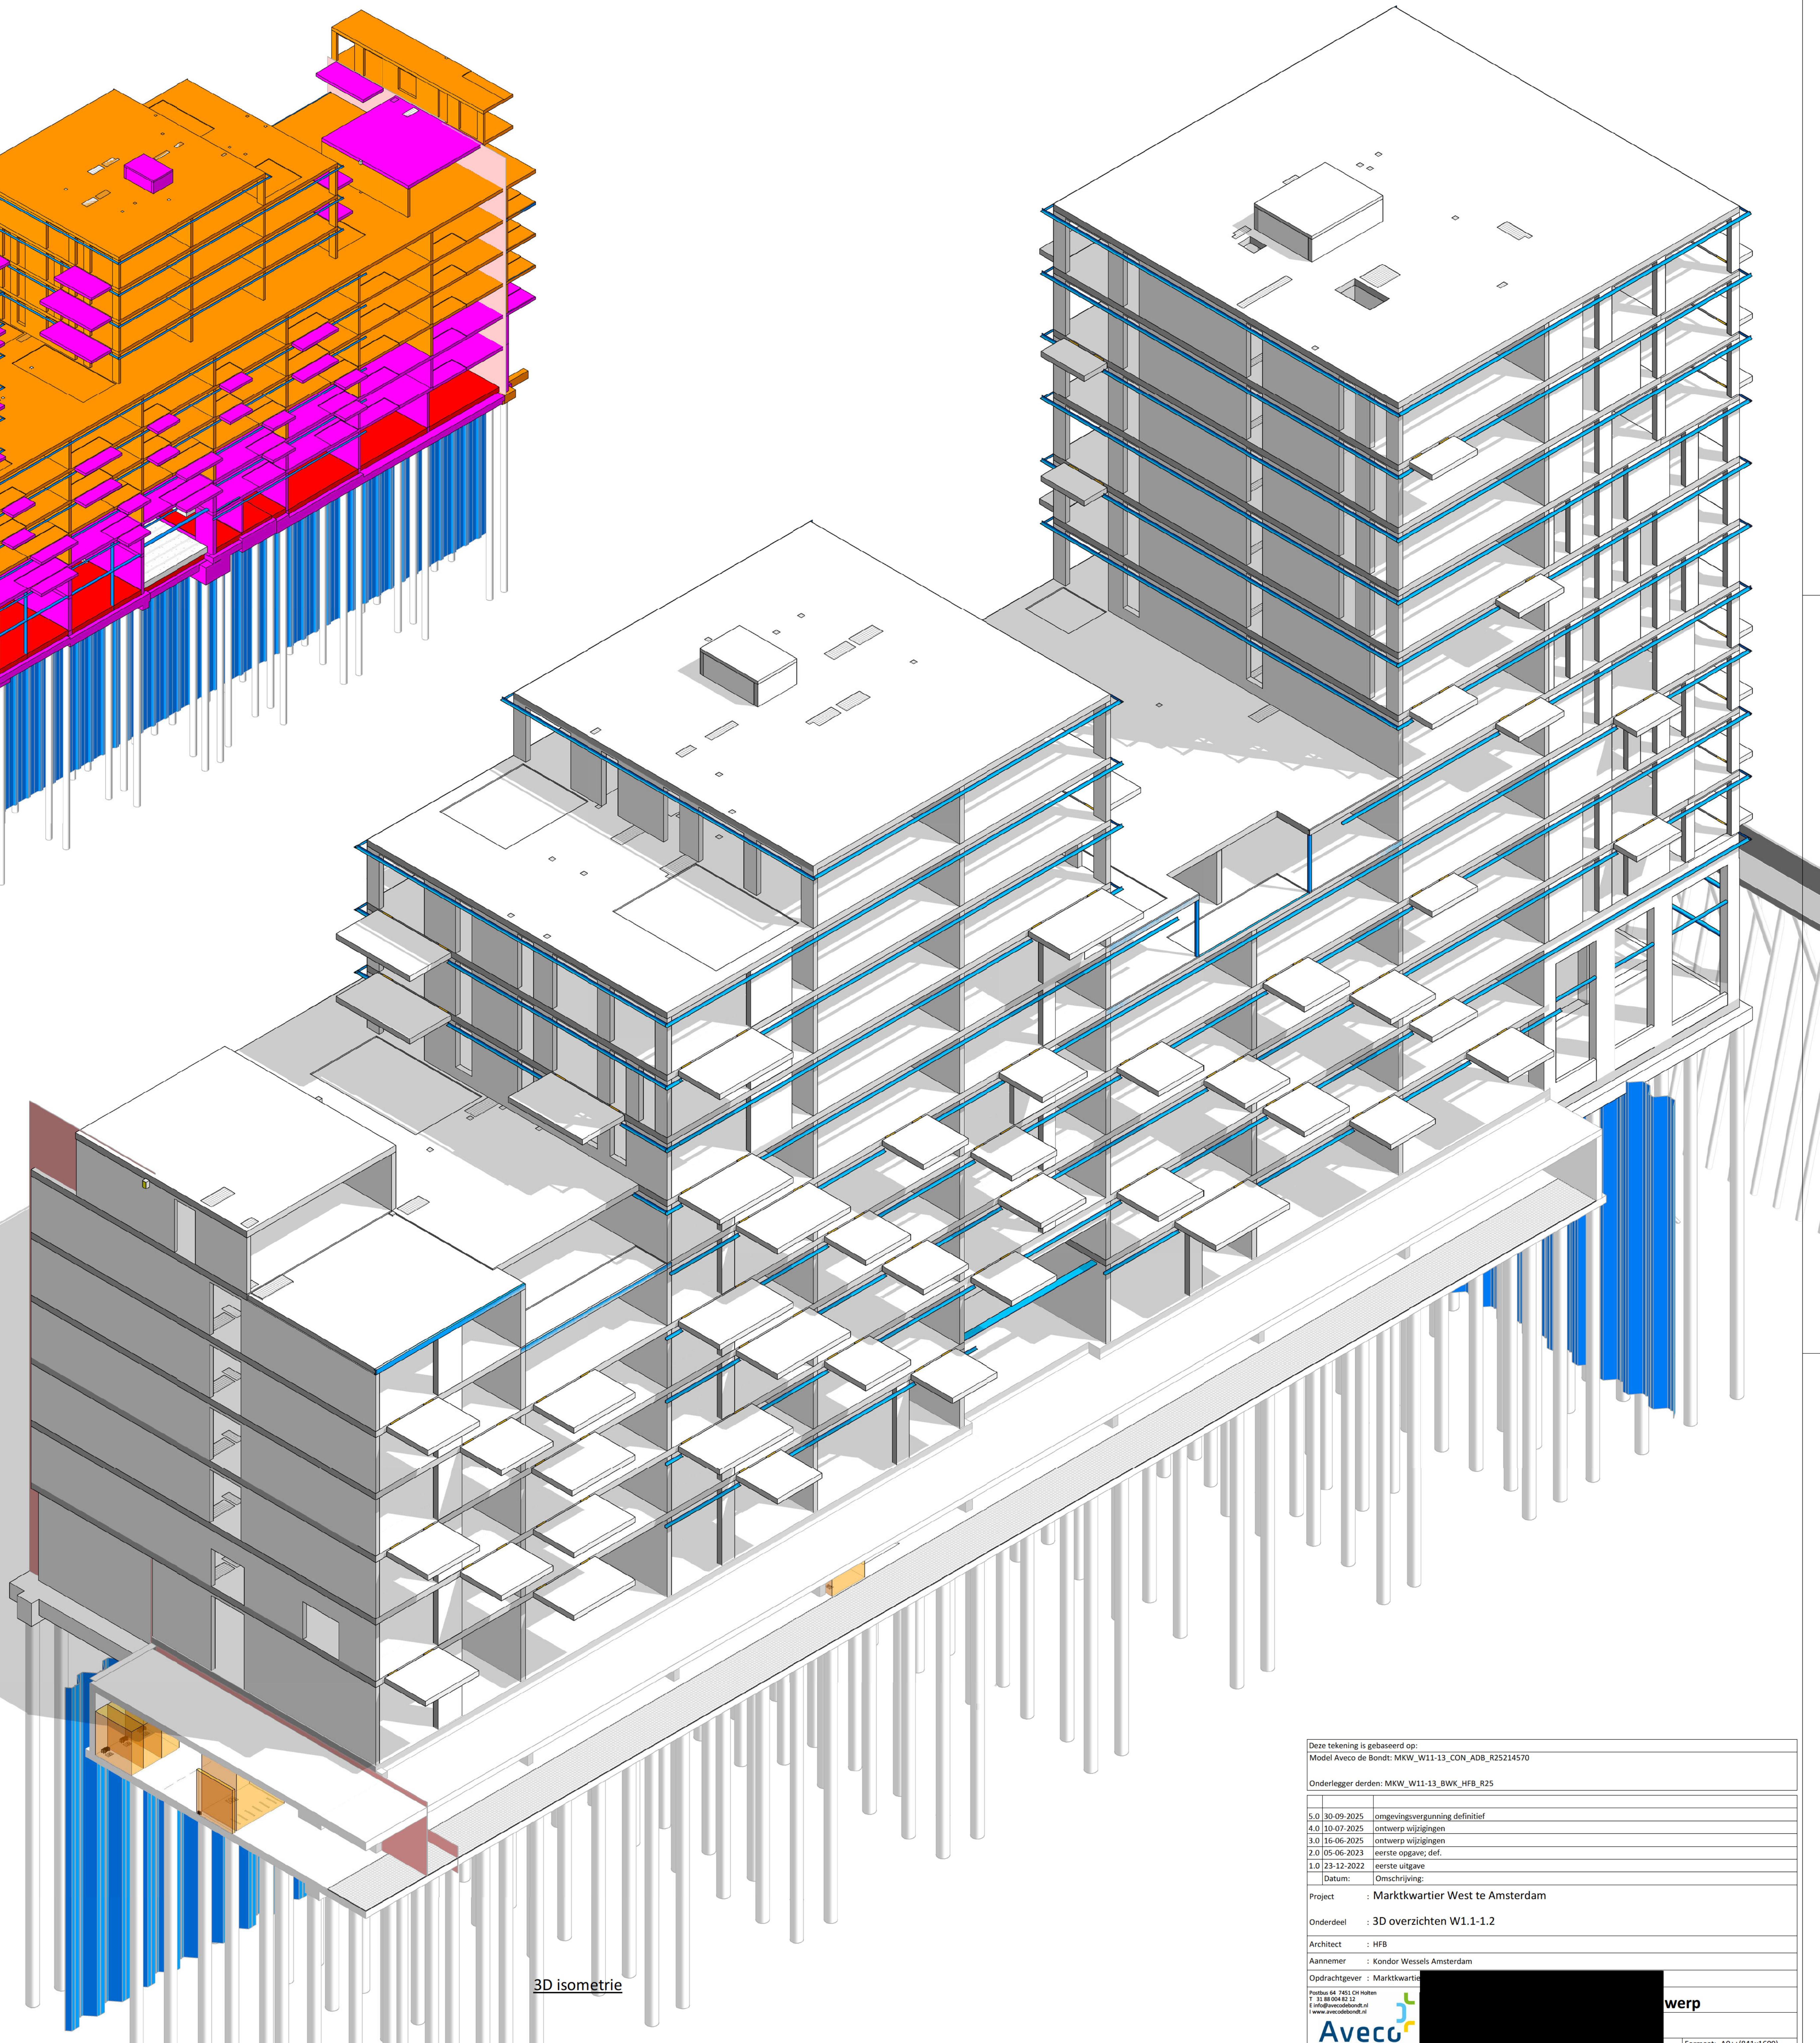

3D isometrie

Deze tekening is gebaseerd op:
Model Aveco de Bondt: MKW_W11-13_CON_ADB_R25214570

Onderlegger derden: MKW_W11-13_BWK_HFB_R25

	Datum:	Omschrijving:
5.0	30-09-2025	omgevingsvergunning definitief
4.0	10-07-2025	ontwerp wijzigingen
3.0	16-06-2025	ontwerp wijzigingen
2.0	05-06-2023	eerste opgave; def.
1.0	23-12-2022	eerste uitgave

Project : Marktkwartier West te Amsterdam

Onderdeel : 3D overzichten W1.1-1.2

Architect : HFB

Aannemer : Kondor Wessels Amsterdam

Opdrachtgever : Marktkwartie [redacted]

werp

Postbus 64 7451 CH Holten
T 31 88 004 82 12
E info@avecodebondt.nl
I www.avecodebondt.nl

Aveco de Bond

onderzoekt ontwerpt adv

Formaat: A0++(841x1609)

Tekeningnummer:

MKW_CON_W11-12_DO-900