


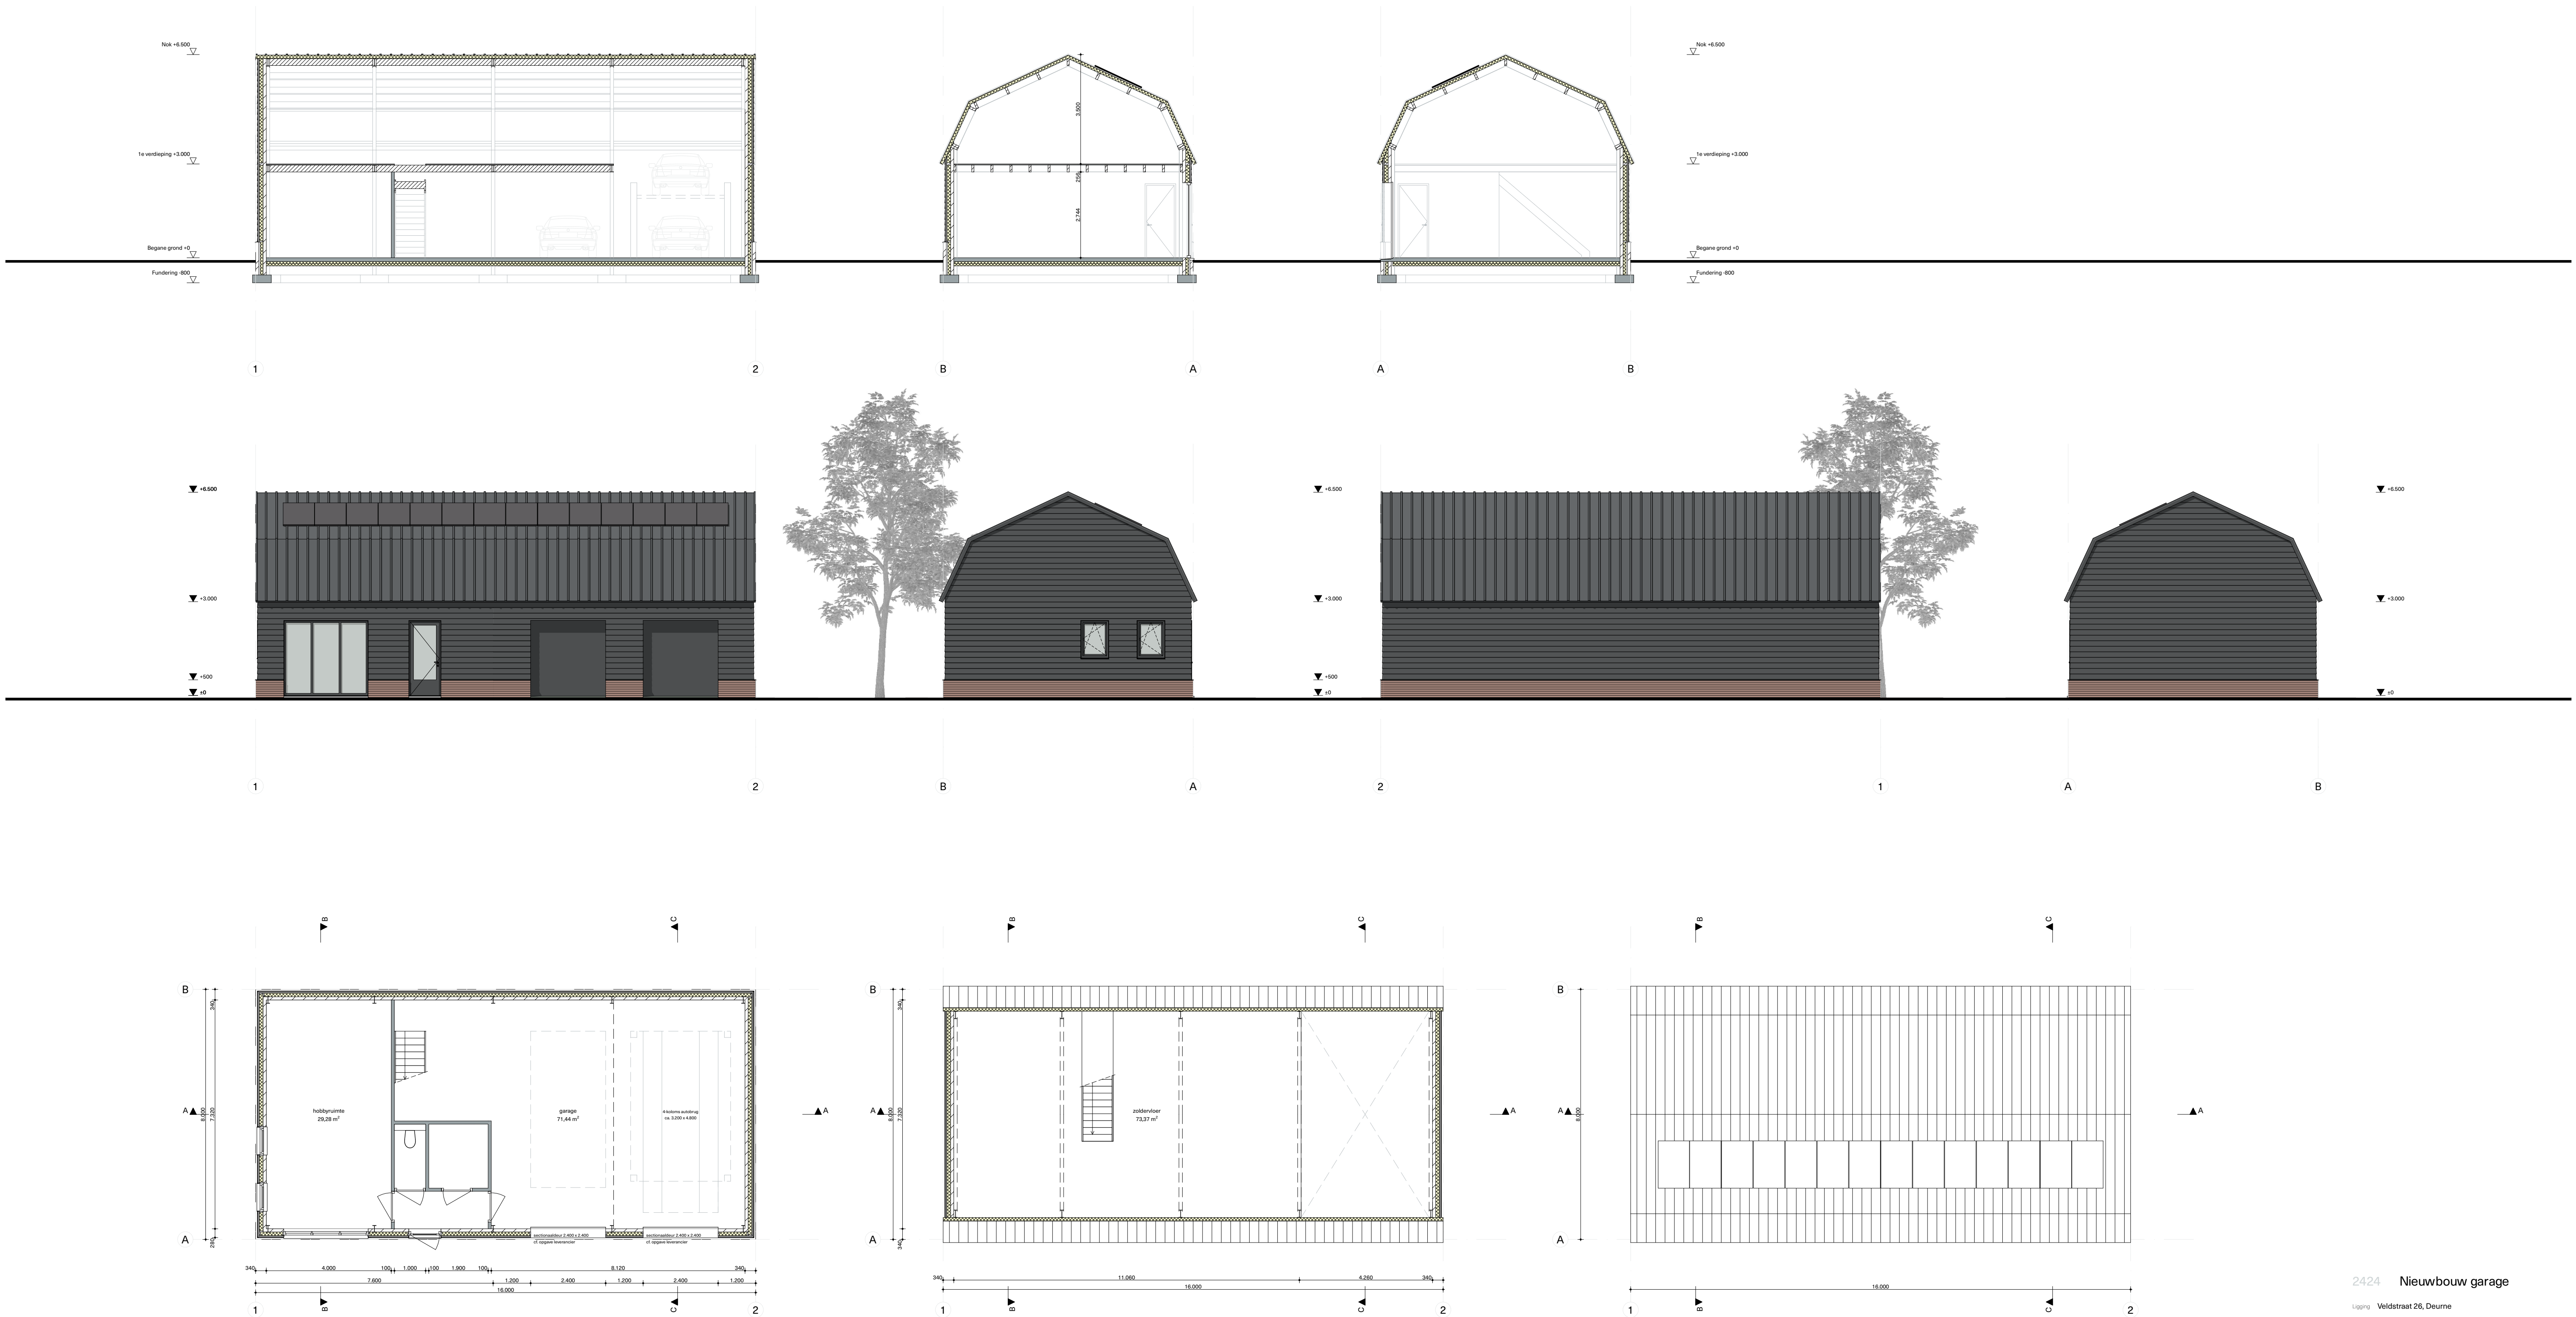

Kleur- en materiaalstaat

Onderdeel	Materiaal	Atwerking	Kleur	Opmerking
gevel metselwerk	baksteen		rood/bruin	halfsteens
voegen	mortel		lichtgrijs	
kozijnen	kunststof/aluminium		antraciet	
draaiende delen			antraciet	
dorpels	Hardsteen		grijs	cf. leverancier
waterslagen	aluminium		antraciet	
gevelbekleding	staal	Zweeds rabat-profiel	antraciet	horizontaal
goot en afvoeren	zink		grijs	
dakbedekking (hellend)	sanwichpanelen	trapezium-profiel	antraciet	

2424 Nieuwbouw garage

Ligging Veldstraat 26, Deurne
Sectie L Nummer 6549/6550 Gemeente Deurne

Voorlopig concept
VC03-01 Overzichtsblad

Opdrachtgever
Veldstraat 26, Deurne

Schaal 1:100 Deurne 10-04-2025
Formaat A1 Wijziging -

Alle maten zijn in millimeters (mm) en dienen in het werk te worden gecontroleerd.
Beton-, staal- en houtconstructies conform opgave constructeur en/of leverancier.