


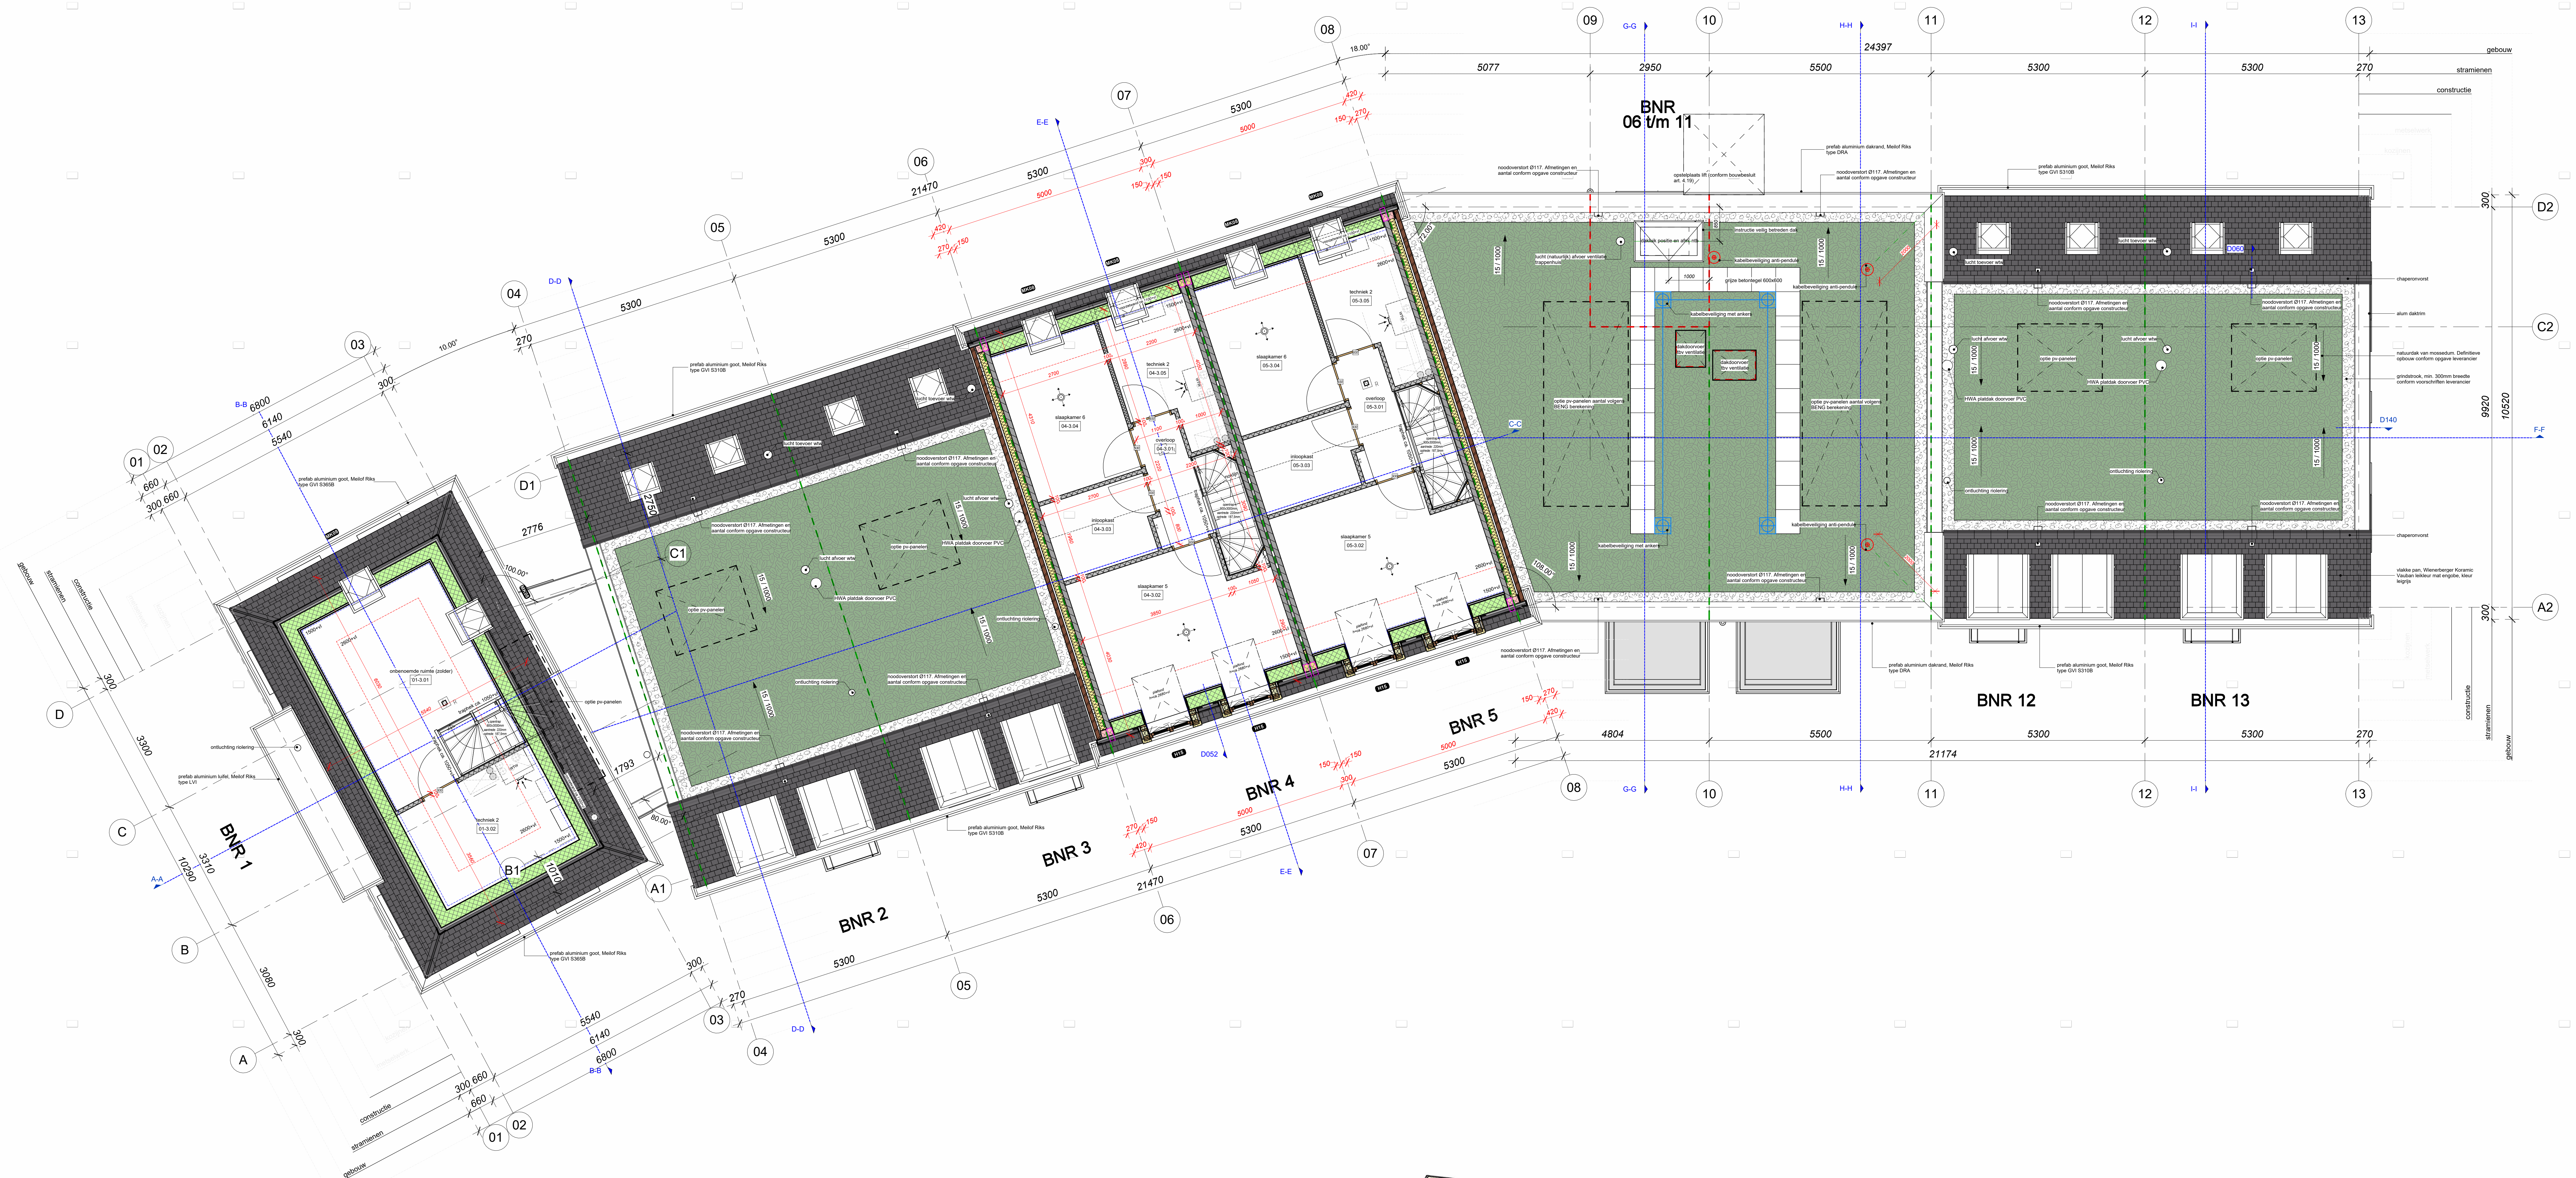

plattegrond 3e verdieping
1 : 50

