


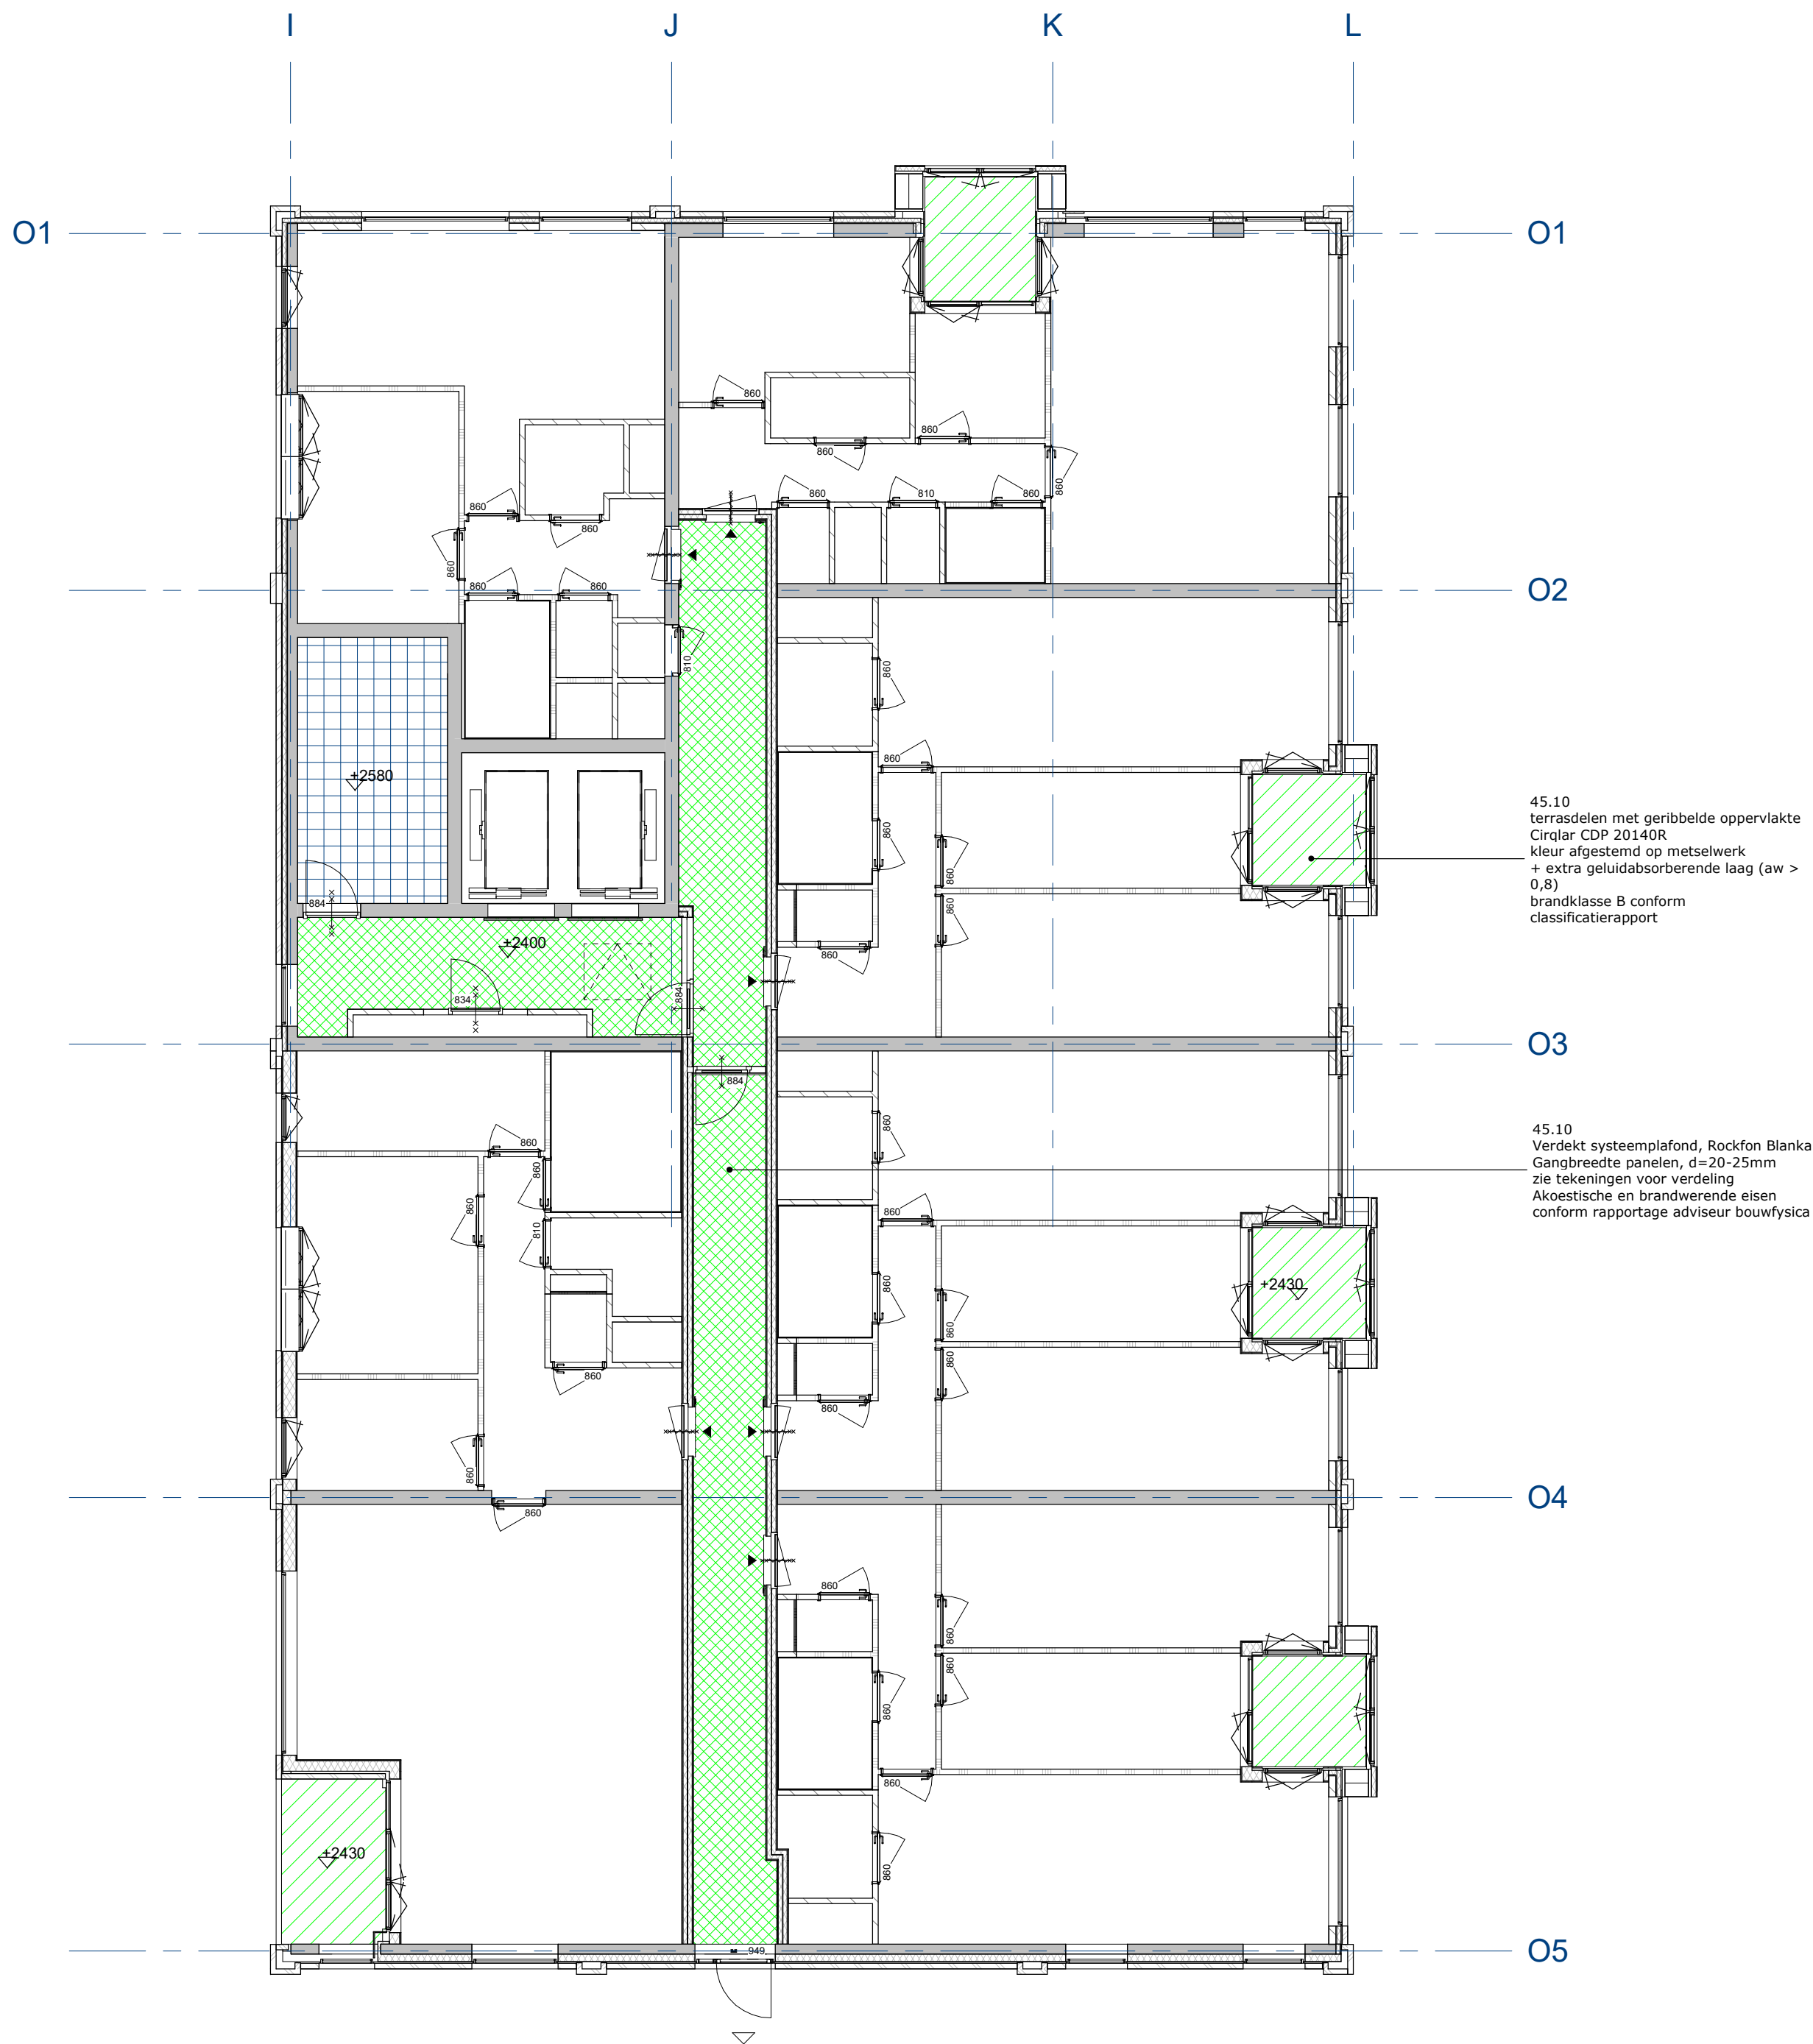

- +2220mm
- +2400mm
- +2420mm
- +2430mm
- +2470mm
- +2580mm
- +2700mm
- +2770mm
- +2870mm
- +3000mm
- +3080mm
- +3170mm
- +3600mm
- +3300mm

wijz.	datum	omschrijving	status
wrk Project Nieuwbouw Viaardingenlaan 11 Amsterdam Opdrachtgever Viaardingenlaan Ontwikkeling B.V. 2025 Architecten Opdrachtgever 10 +31 (0)20 68 12 475 www.vla.nl Project Nieuwbouw Viaardingenlaan 11 Amsterdam Opdrachtgever Viaardingenlaan Ontwikkeling B.V.			
Plaafonttekening elfde verdieping			
datum	26-07-2024	status	definitief
sch.	VLA	sch.	AD (1189x841mm)
toeg.		toeg.	congevingvergunning
toeg.		toeg.	As indicated

VLA-OV-511