



BOVENAANZICHT
Schaal 1:500

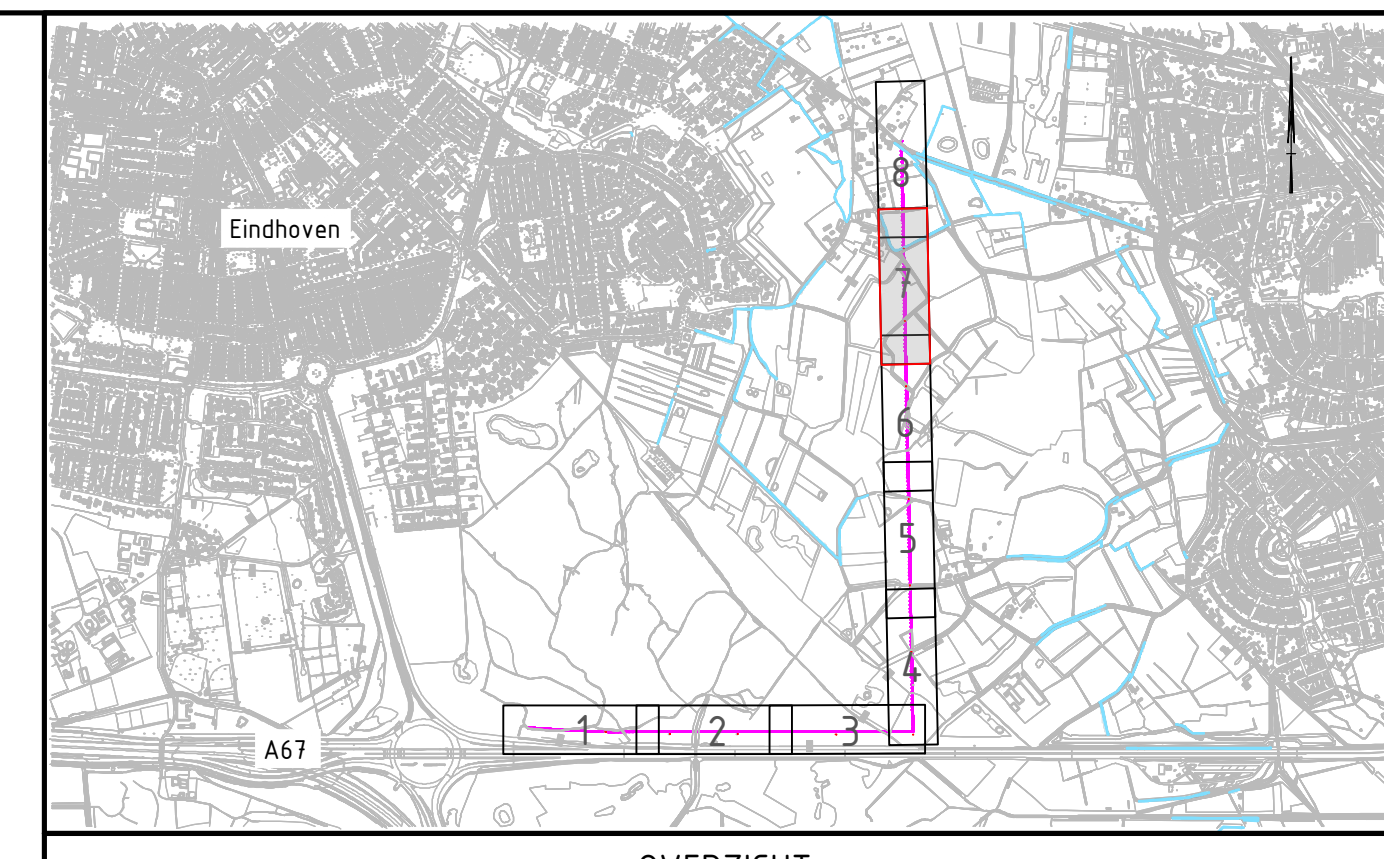

OVERZICHT
Schaal 1:25.000

LEGENDA

Verharding (asfalt)	Bestaande riolering
Bestaande topo	Bestaande put
Bebouwing	Immeting boom
Kadastrale grens	Beheergrens RWS
Leiding gevaarlijke inhoud	Ontwerp transportriool
Dataftransport	Nieuwe put
Landelijk hoogspanningsnet	Bypassleiding
Laagspanning	Werkstrook
Middenspanning	Sondering
Gasleiding hoge druk	Boring (diep)
Gasleiding lage druk	Handboring
Waterleiding	Peilbus
Drukriolering	Peilbus ecologie

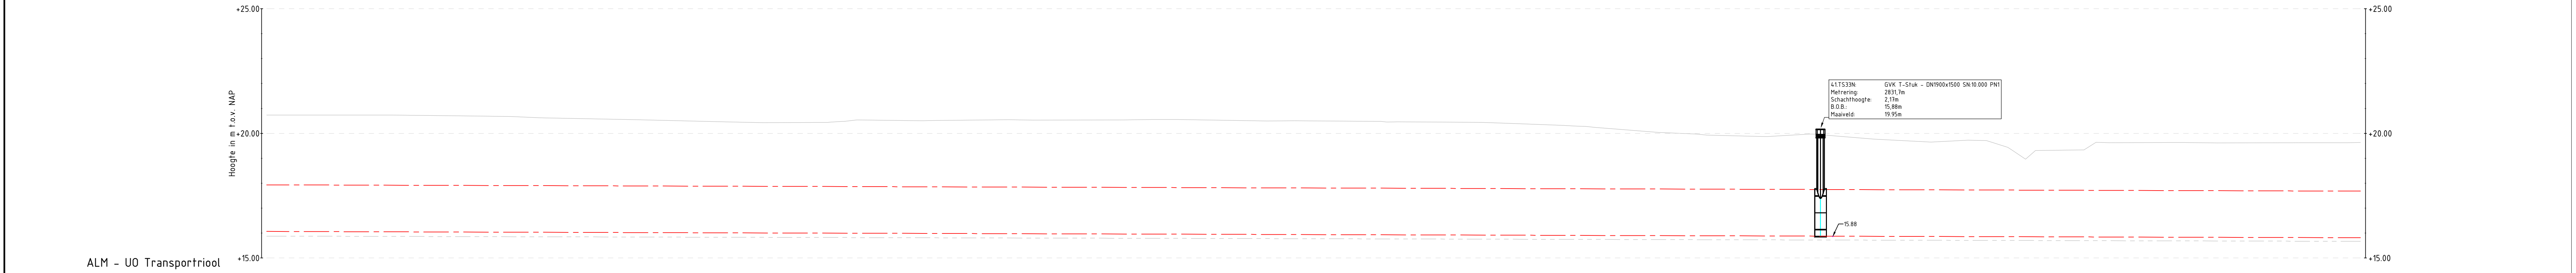

LENGTEPROFIEL
Schaal 1:500

Aanduiding specials en materialen	GVK DN1900mm SW1000 PAH	GVK DN1900mm SW1000 PAH
Afstand putten h.o.h.	L=120.95	L=183.91
