



10e verdieping
1 : 100



10e verdieping
1 : 100









12e verdieping
1 : 100

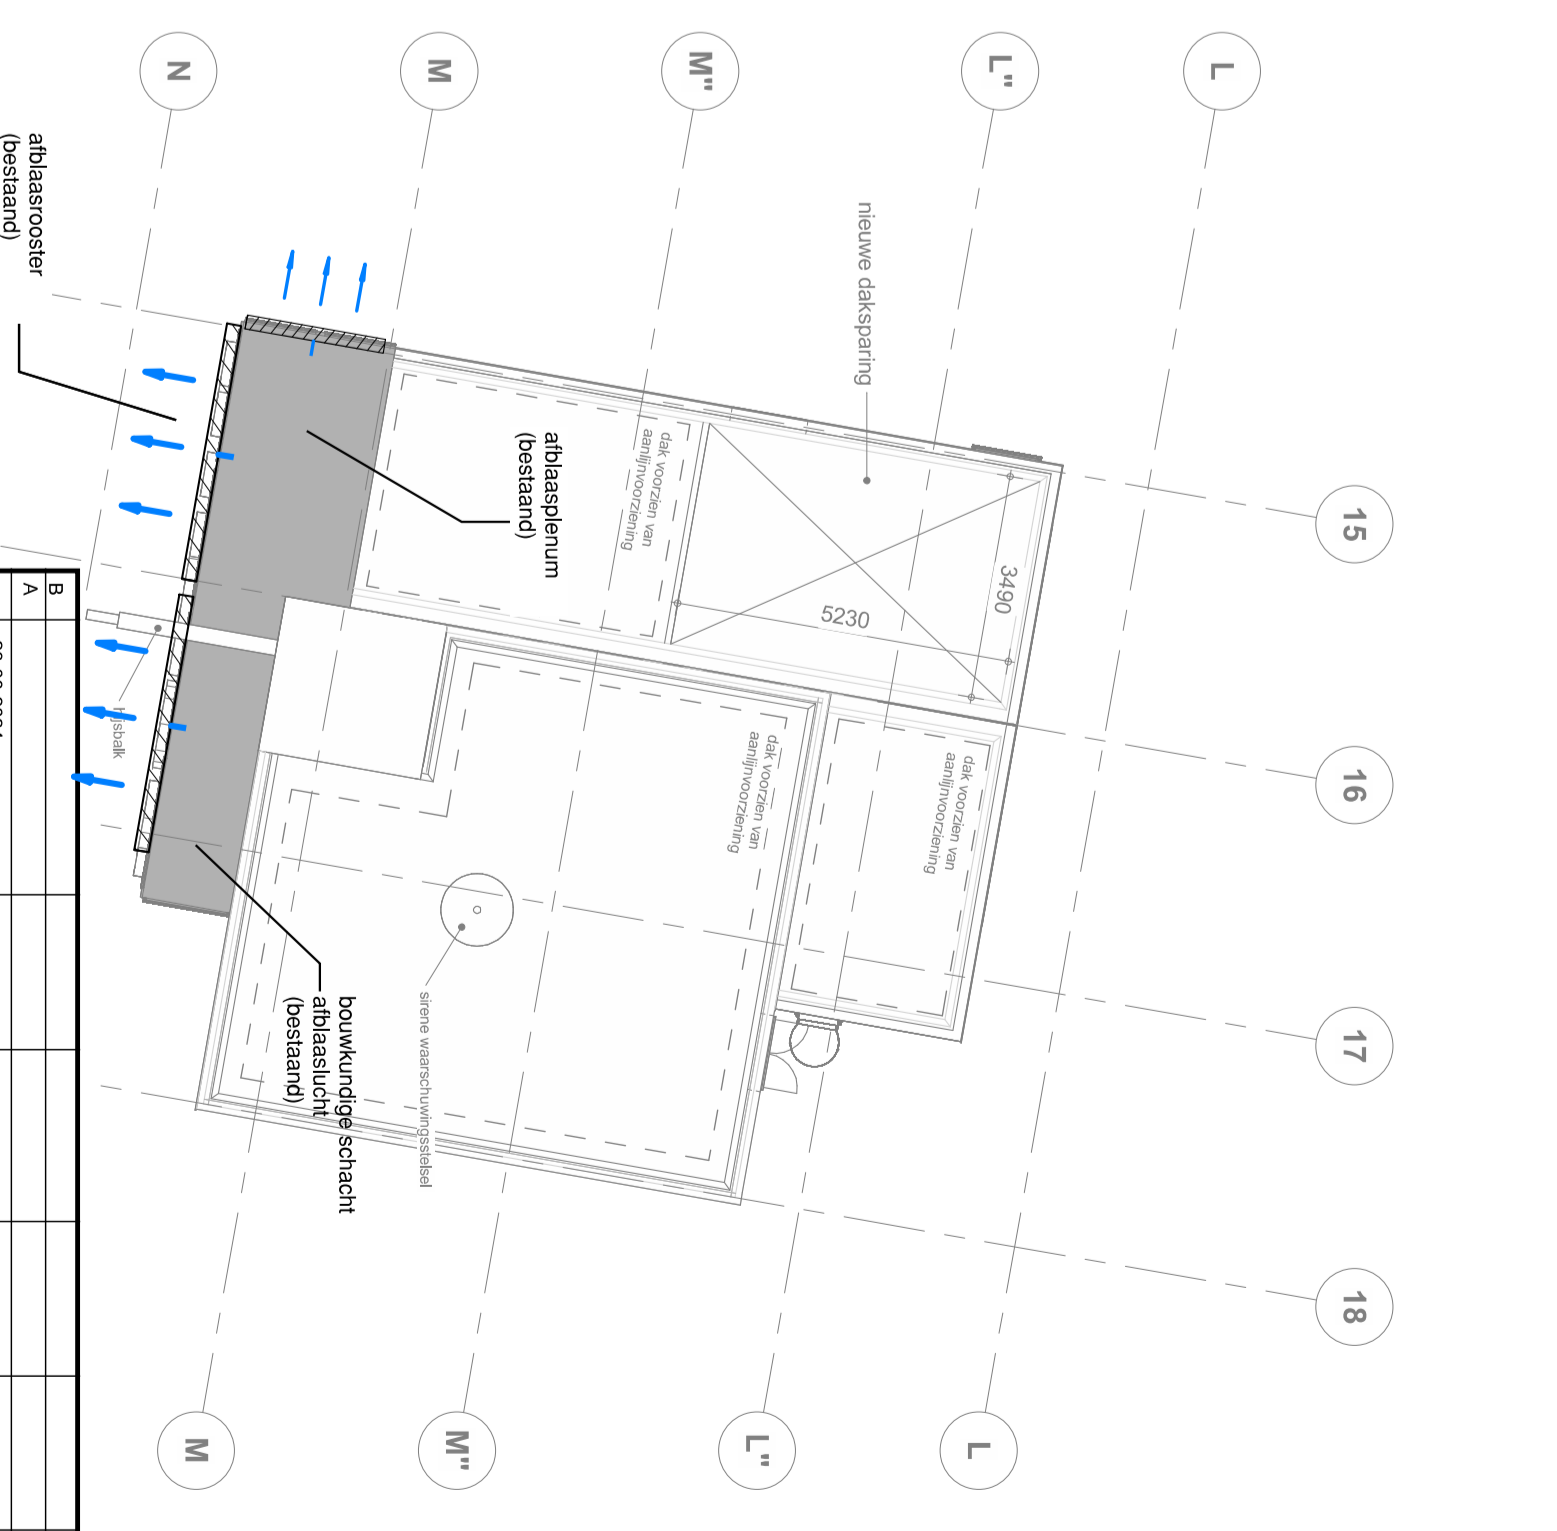

13e verdieping
1 : 100

Instaview Installatie Management		Hilton Hotel Ansterdam Vrijgrooten dakopbouw	
