



Voorgevel bestaand
1 : 100



Linker zijgevel bestaand
1 : 100



Achtergevel bestaand
1 : 100



Voorgevel nieuw
1 : 100



Linker zijgevel nieuw
1 : 100




Achtergevel nieuw
1 : 100

MATERIALEN BESTAAND


Onderwerp:	Soort materiaal:	Afmeting:	Kleur:
Deuren	Hout	----	Antraciet
Kozijnen	Hout	----	Antraciet
Ramen	Glas	----	----
Dak	Dakpannen	----	Antraciet
Dakrand	Hout	----	Antraciet
Dakgoot/h.w.a.	Zink	----/ø80	Grijs

MATERIALEN NIEUW


Onderwerp:	Soort materiaal:	Afmeting:	Kleur:
Deuren	Kunststof	----	Antraciet
Kozijnen	Kunststof	----	Antraciet
Ramen	Glas	----	----
Dak	Dakpannen	----	Antraciet
Dakrand	Hout	----	Antraciet
Dakgoot/h.w.a.	Zink	----/ø80	Grijs

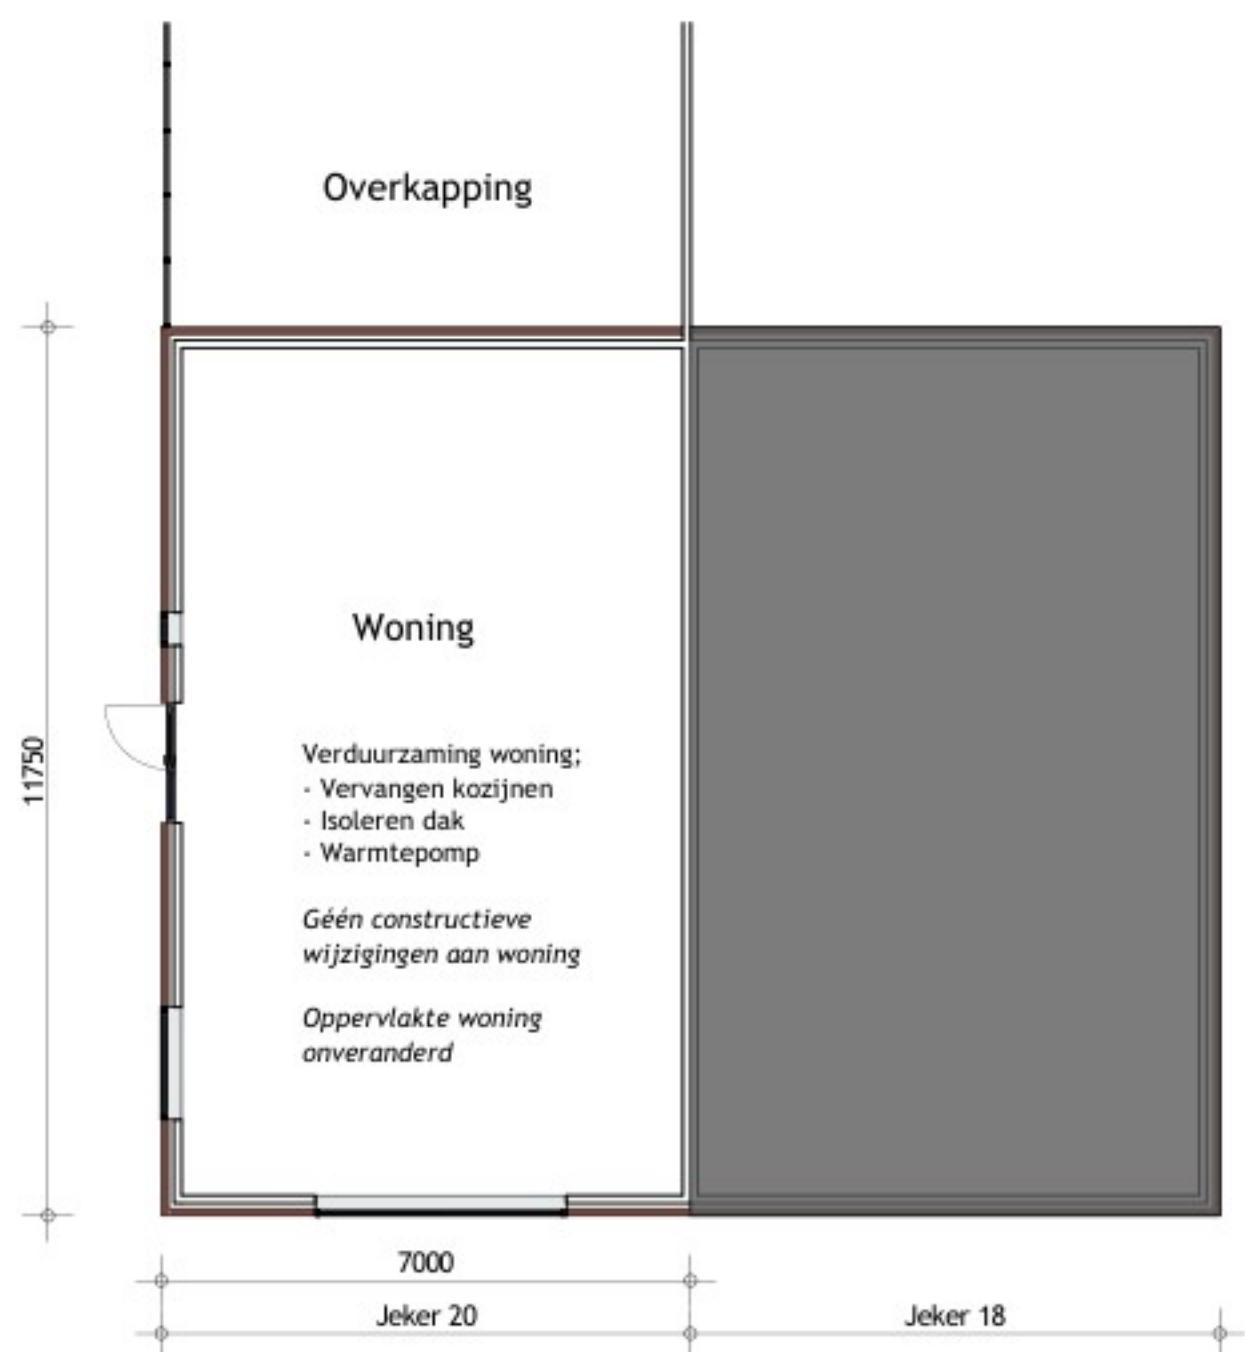


Begane grond
1 : 100

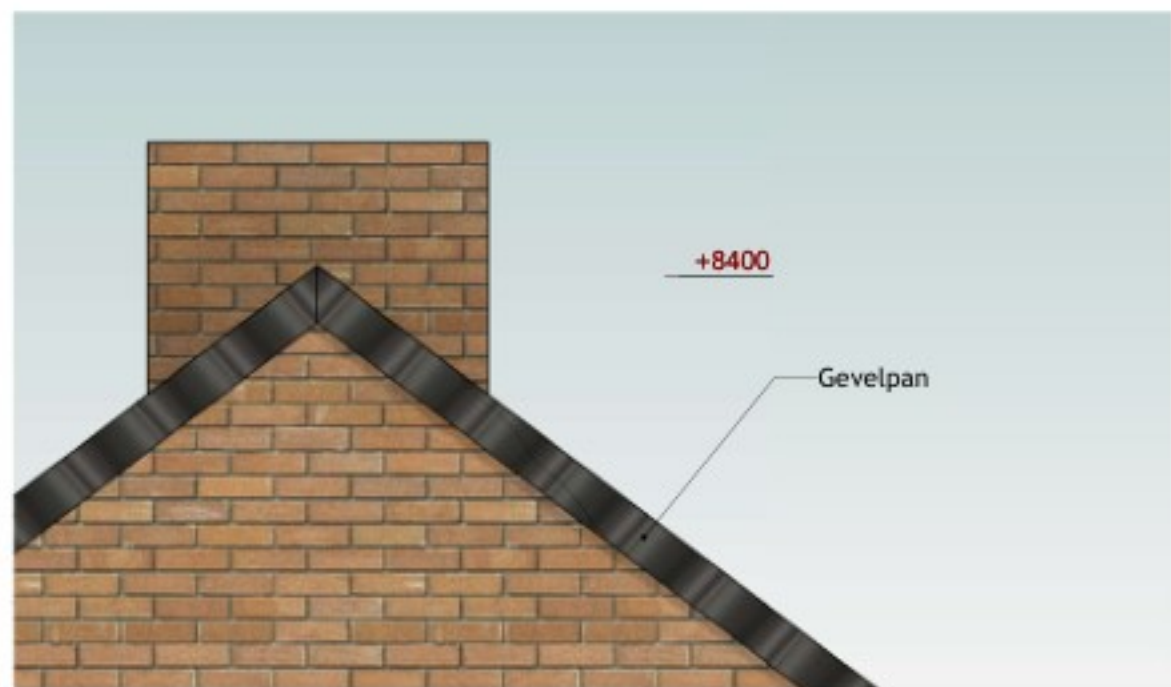


Aanzicht nok bestaand/nieuw
1 : 20

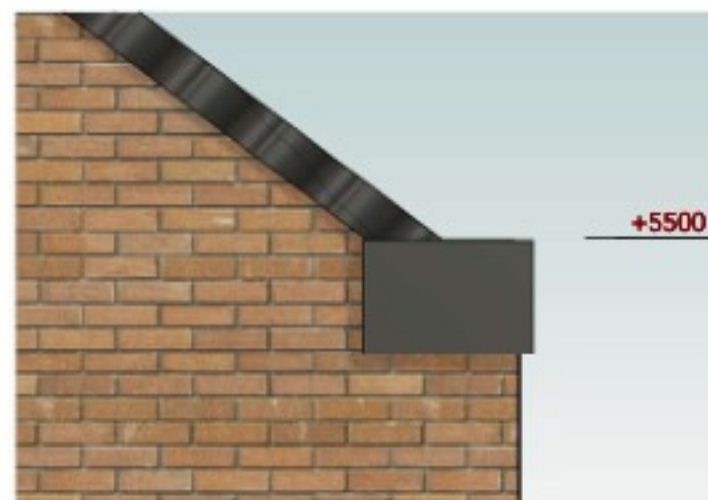

Aanzicht goot bestaand/nieuw
1 : 20

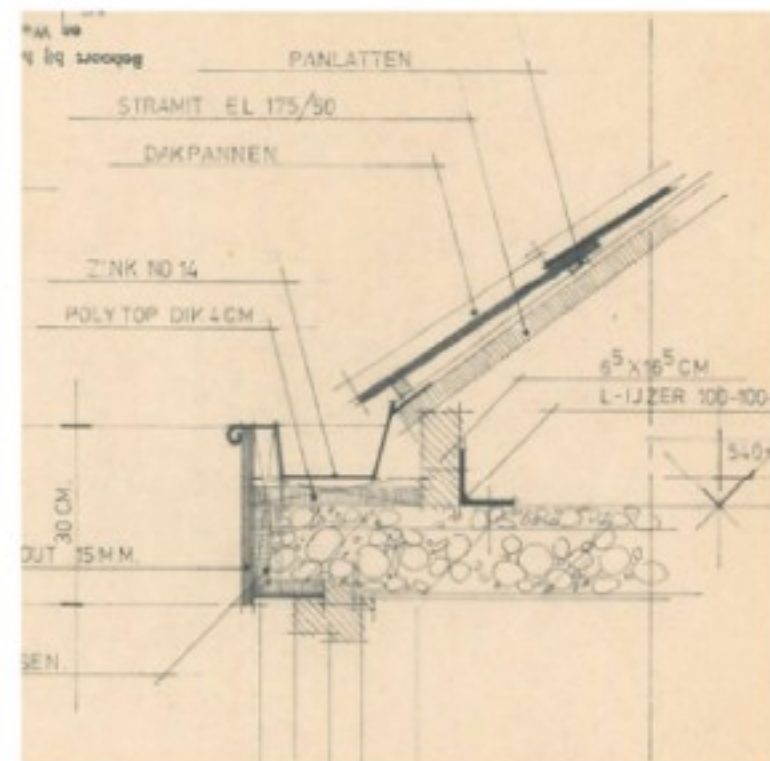

Detail dakopbouw bestaand
1 : 20

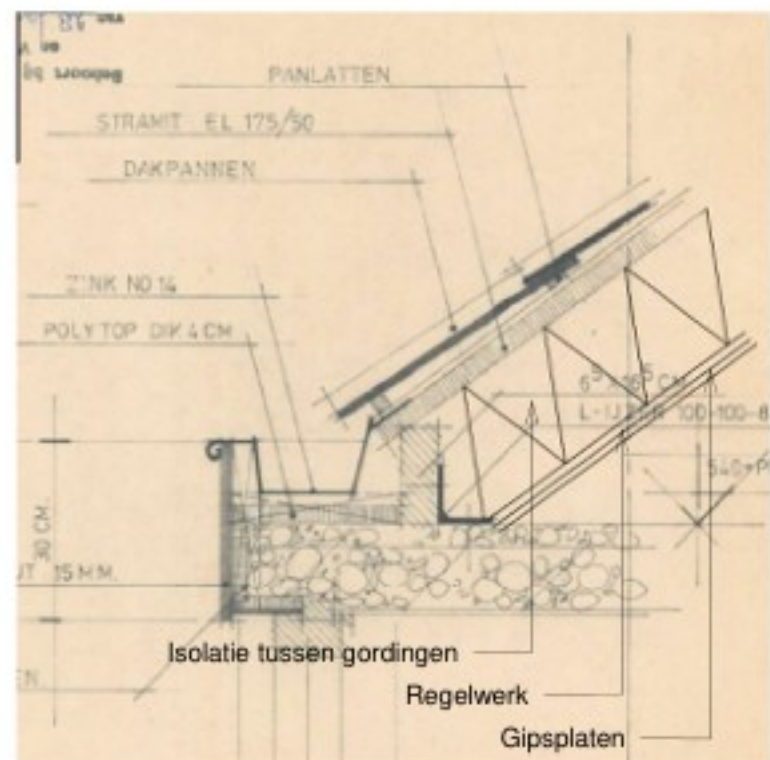

Detail dakopbouw nieuw
1 : 20

ALGEMEEN

VERDUURZAMING WONING

Vervangen kozijnen:

- Alle raam- en deurkozijnen worden vervangen voor kunststof kozijnen voorzien van triple glas
- Alle maatvoering overeenkomstig met bestaande gevelopeningen.
- Het vervangen van kozijnen aan de openbare ruimte grenzende gevels is vergunningsplichtig, wanneer de kozijnindeling wijzigd.
- Het vervangen van kozijnen in de achtergevel en kozijnen waarbij de indeling niet wijzigd kunnen vergunningsvrij worden uitgevoerd.



Isoleren/vervangen dak:

- De bestaande dakbedekking (dakpannen) worden verwijderd en nieuwe dakbedekking (dakpannen) worden aangebracht. Dit valt onder groot onderhoud en vergunningsvrij worden uitgevoerd. Het aanzicht zal door deze ingreep onveranderd blijven.
- Aan de binnenzijde zal een extra isolatielaag tussen de bestaande dakconstructie worden aangebracht. Ook deze werkzaamheden kunnen vergunningsvrij worden uitgevoerd.

Warmtepomp:

- Aan de achterzijde van de woning worden twee buitenunits t.b.v. warmtepomp geïnstalleerd. De worden gemonteerd aan de bestaande buitenmuur, waarbij geen verdere constructieve aanpassingen noodzakelijk zijn. Dit kan vergunningsvrij worden uitgevoerd.

RENVOOI SITUATIE

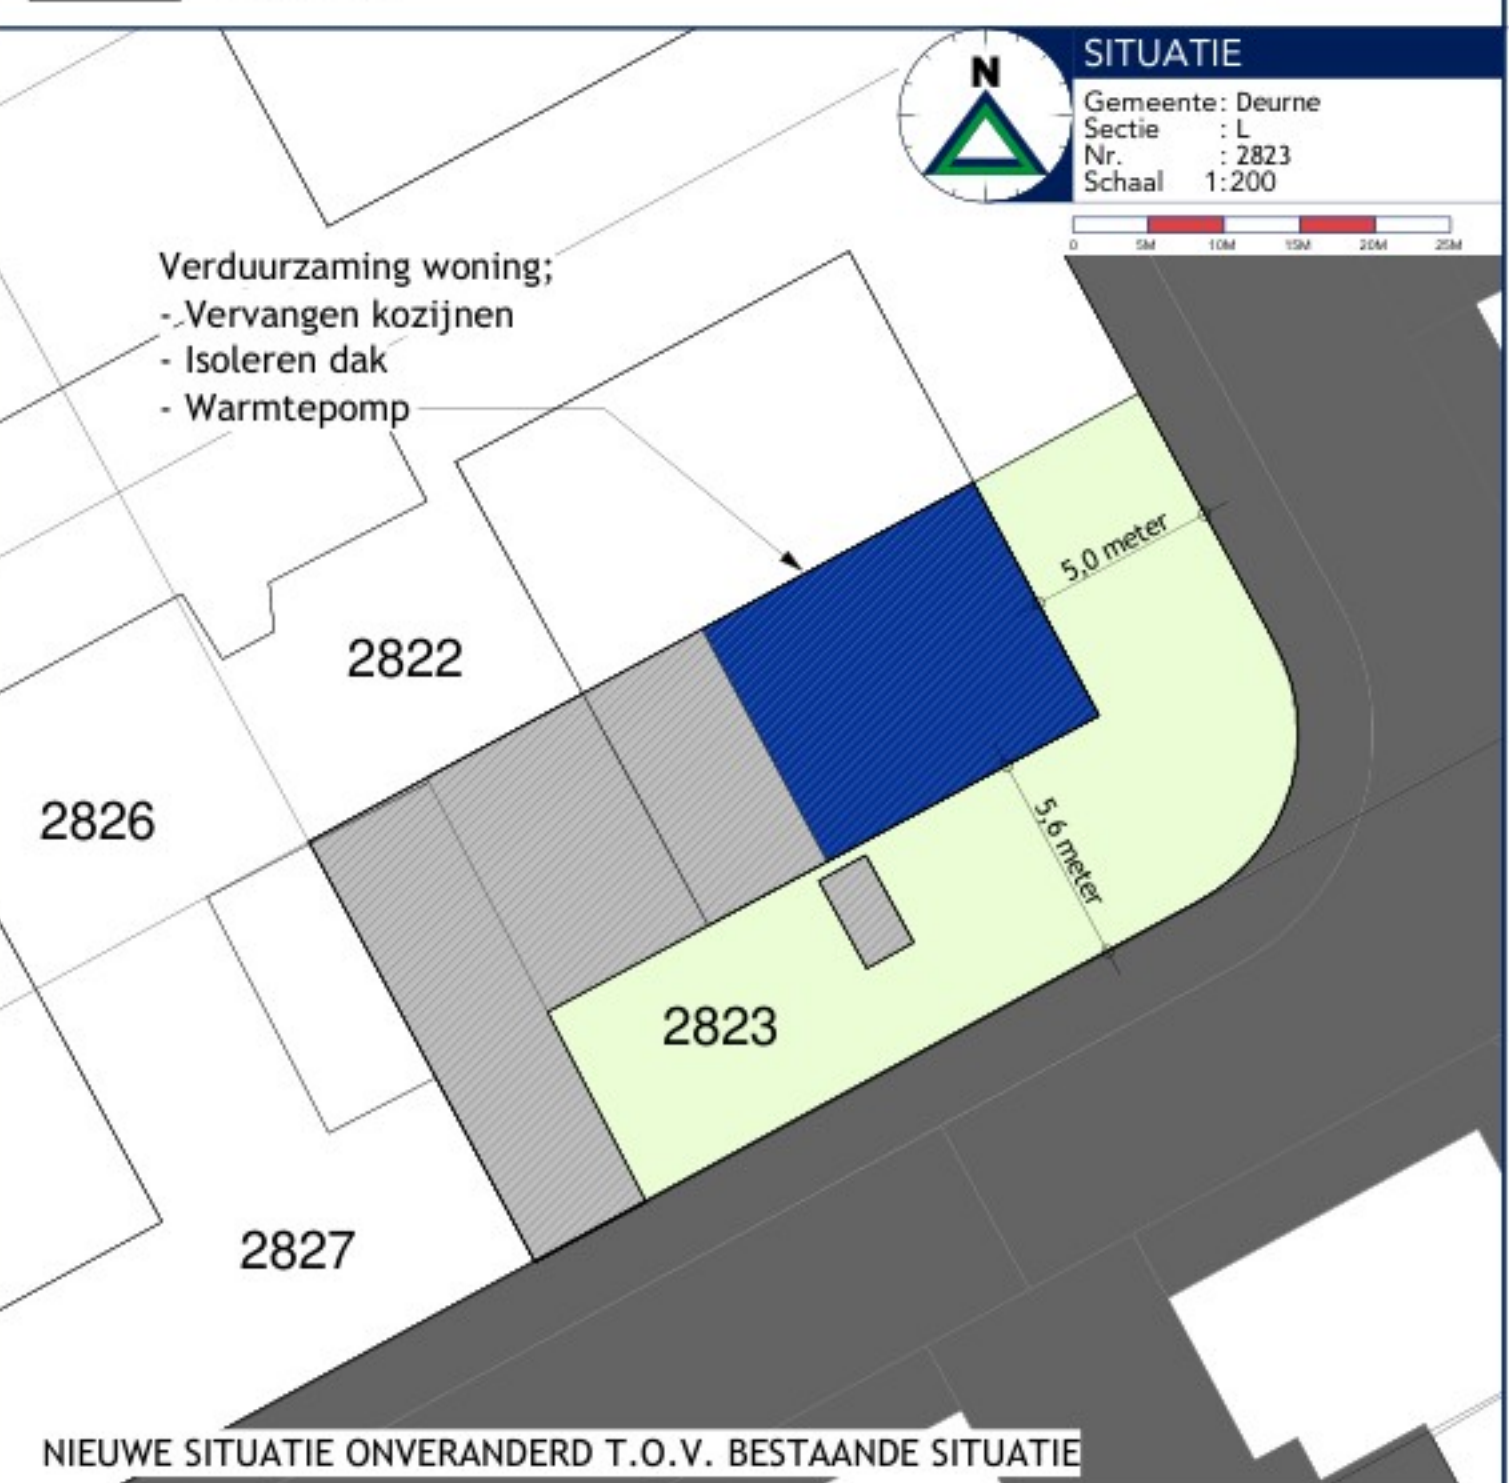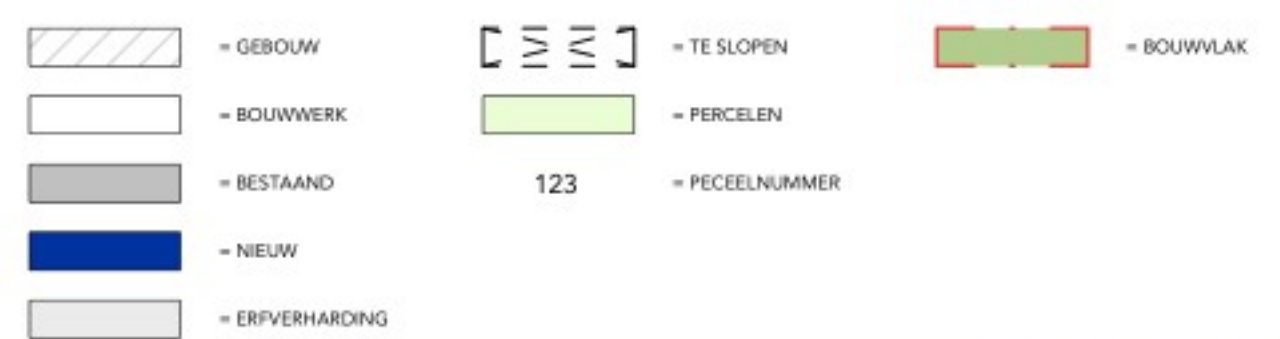

Constructies volgens opgave constructeur.
Alle maten in het werk controleren.