


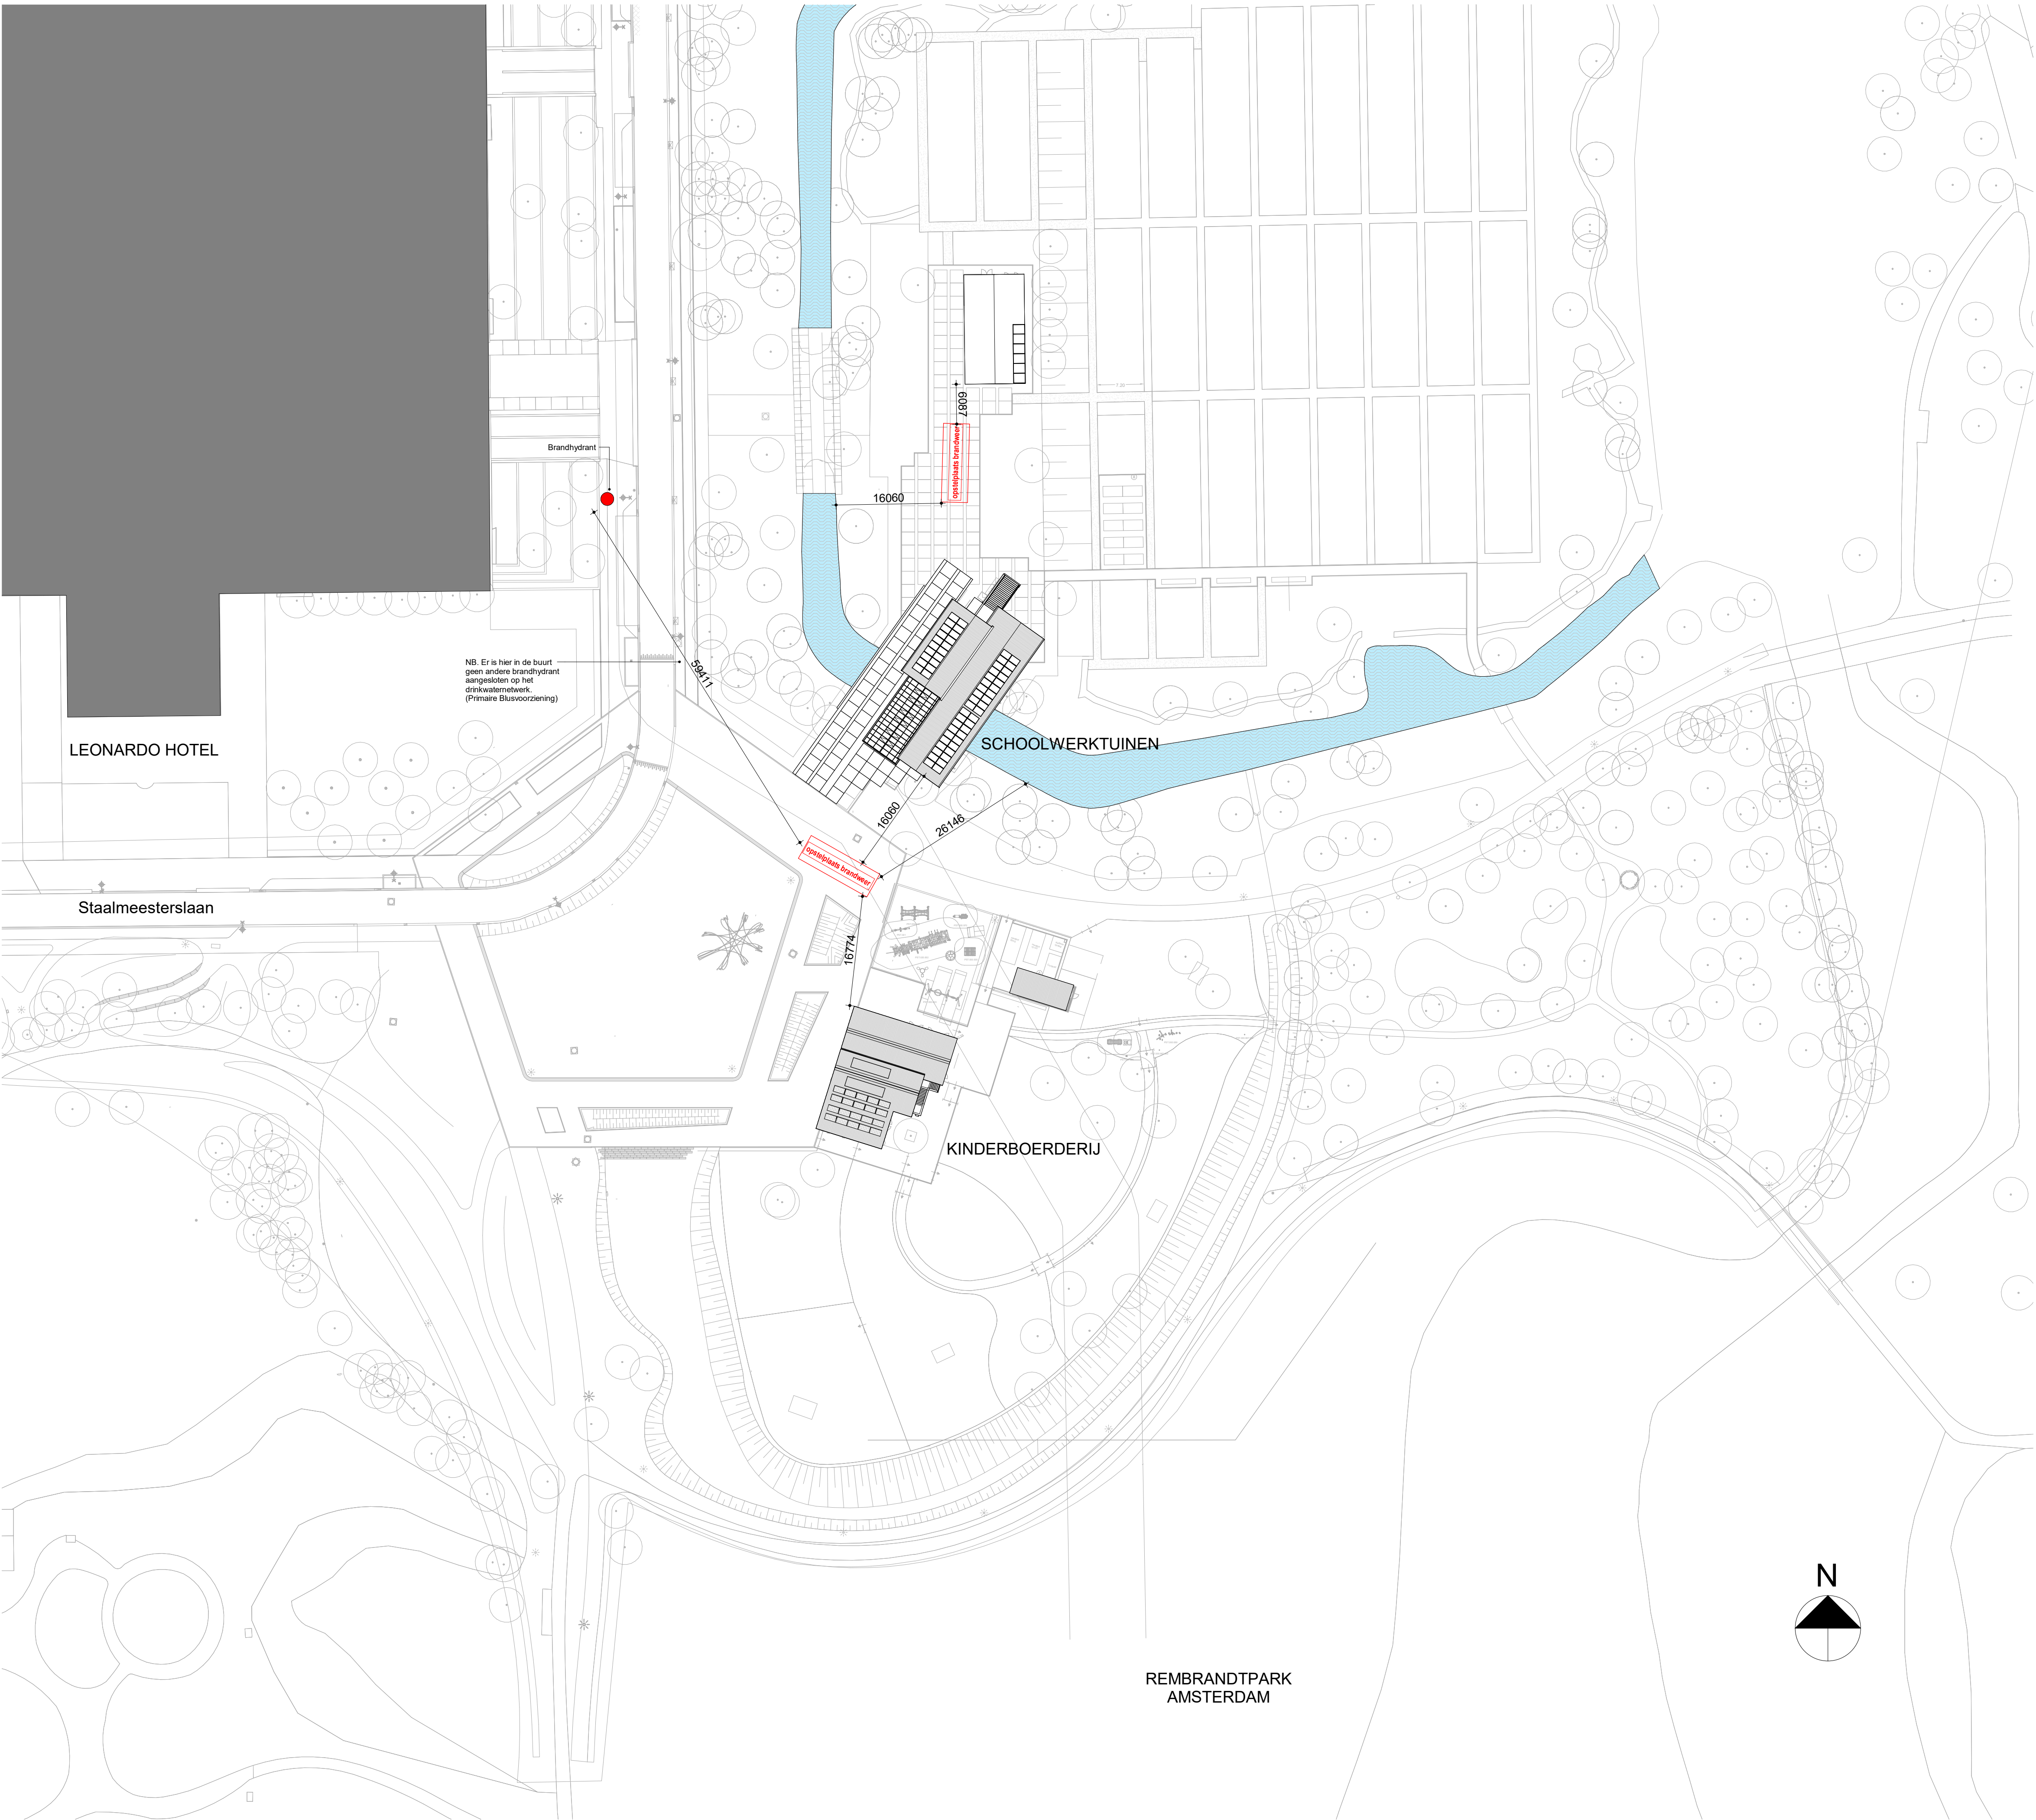

1.1		DO	PvdG	MSM	26-04-2024
Versie	Omschrijving		Gecontroleerd	Vrijgegeven	Datum
Opdrachtgever			Contact		
X Gemeente			Gemeente Amsterdam		
X Amsterdam					
X					
Projectbureau			Architect		
Project			Contact		
			Meint Smith		
Stadsboerderij De Uylenburg-Bouwkundig					
Projectnummer : 30104667			Beveiligingscategorie:		
Fase : DO			AS2 - Internal		
Onderwerp : Schoolwerktuinen					
Situatie Nieuw					
Geocode 0 <x> km - <y> km					
Schaal : 1 : 500		Bladformaat : A1		Status:	
Contractnummer:-		Blad : 1 van 1		Definitief Ontwerp	
Tekeningnummer:				Versie:	
DASB-AR-DRW-DO-1001				1.1	