





FRG_D_02
schaal 1:20

FRG_D_02_A
schaal 1:20

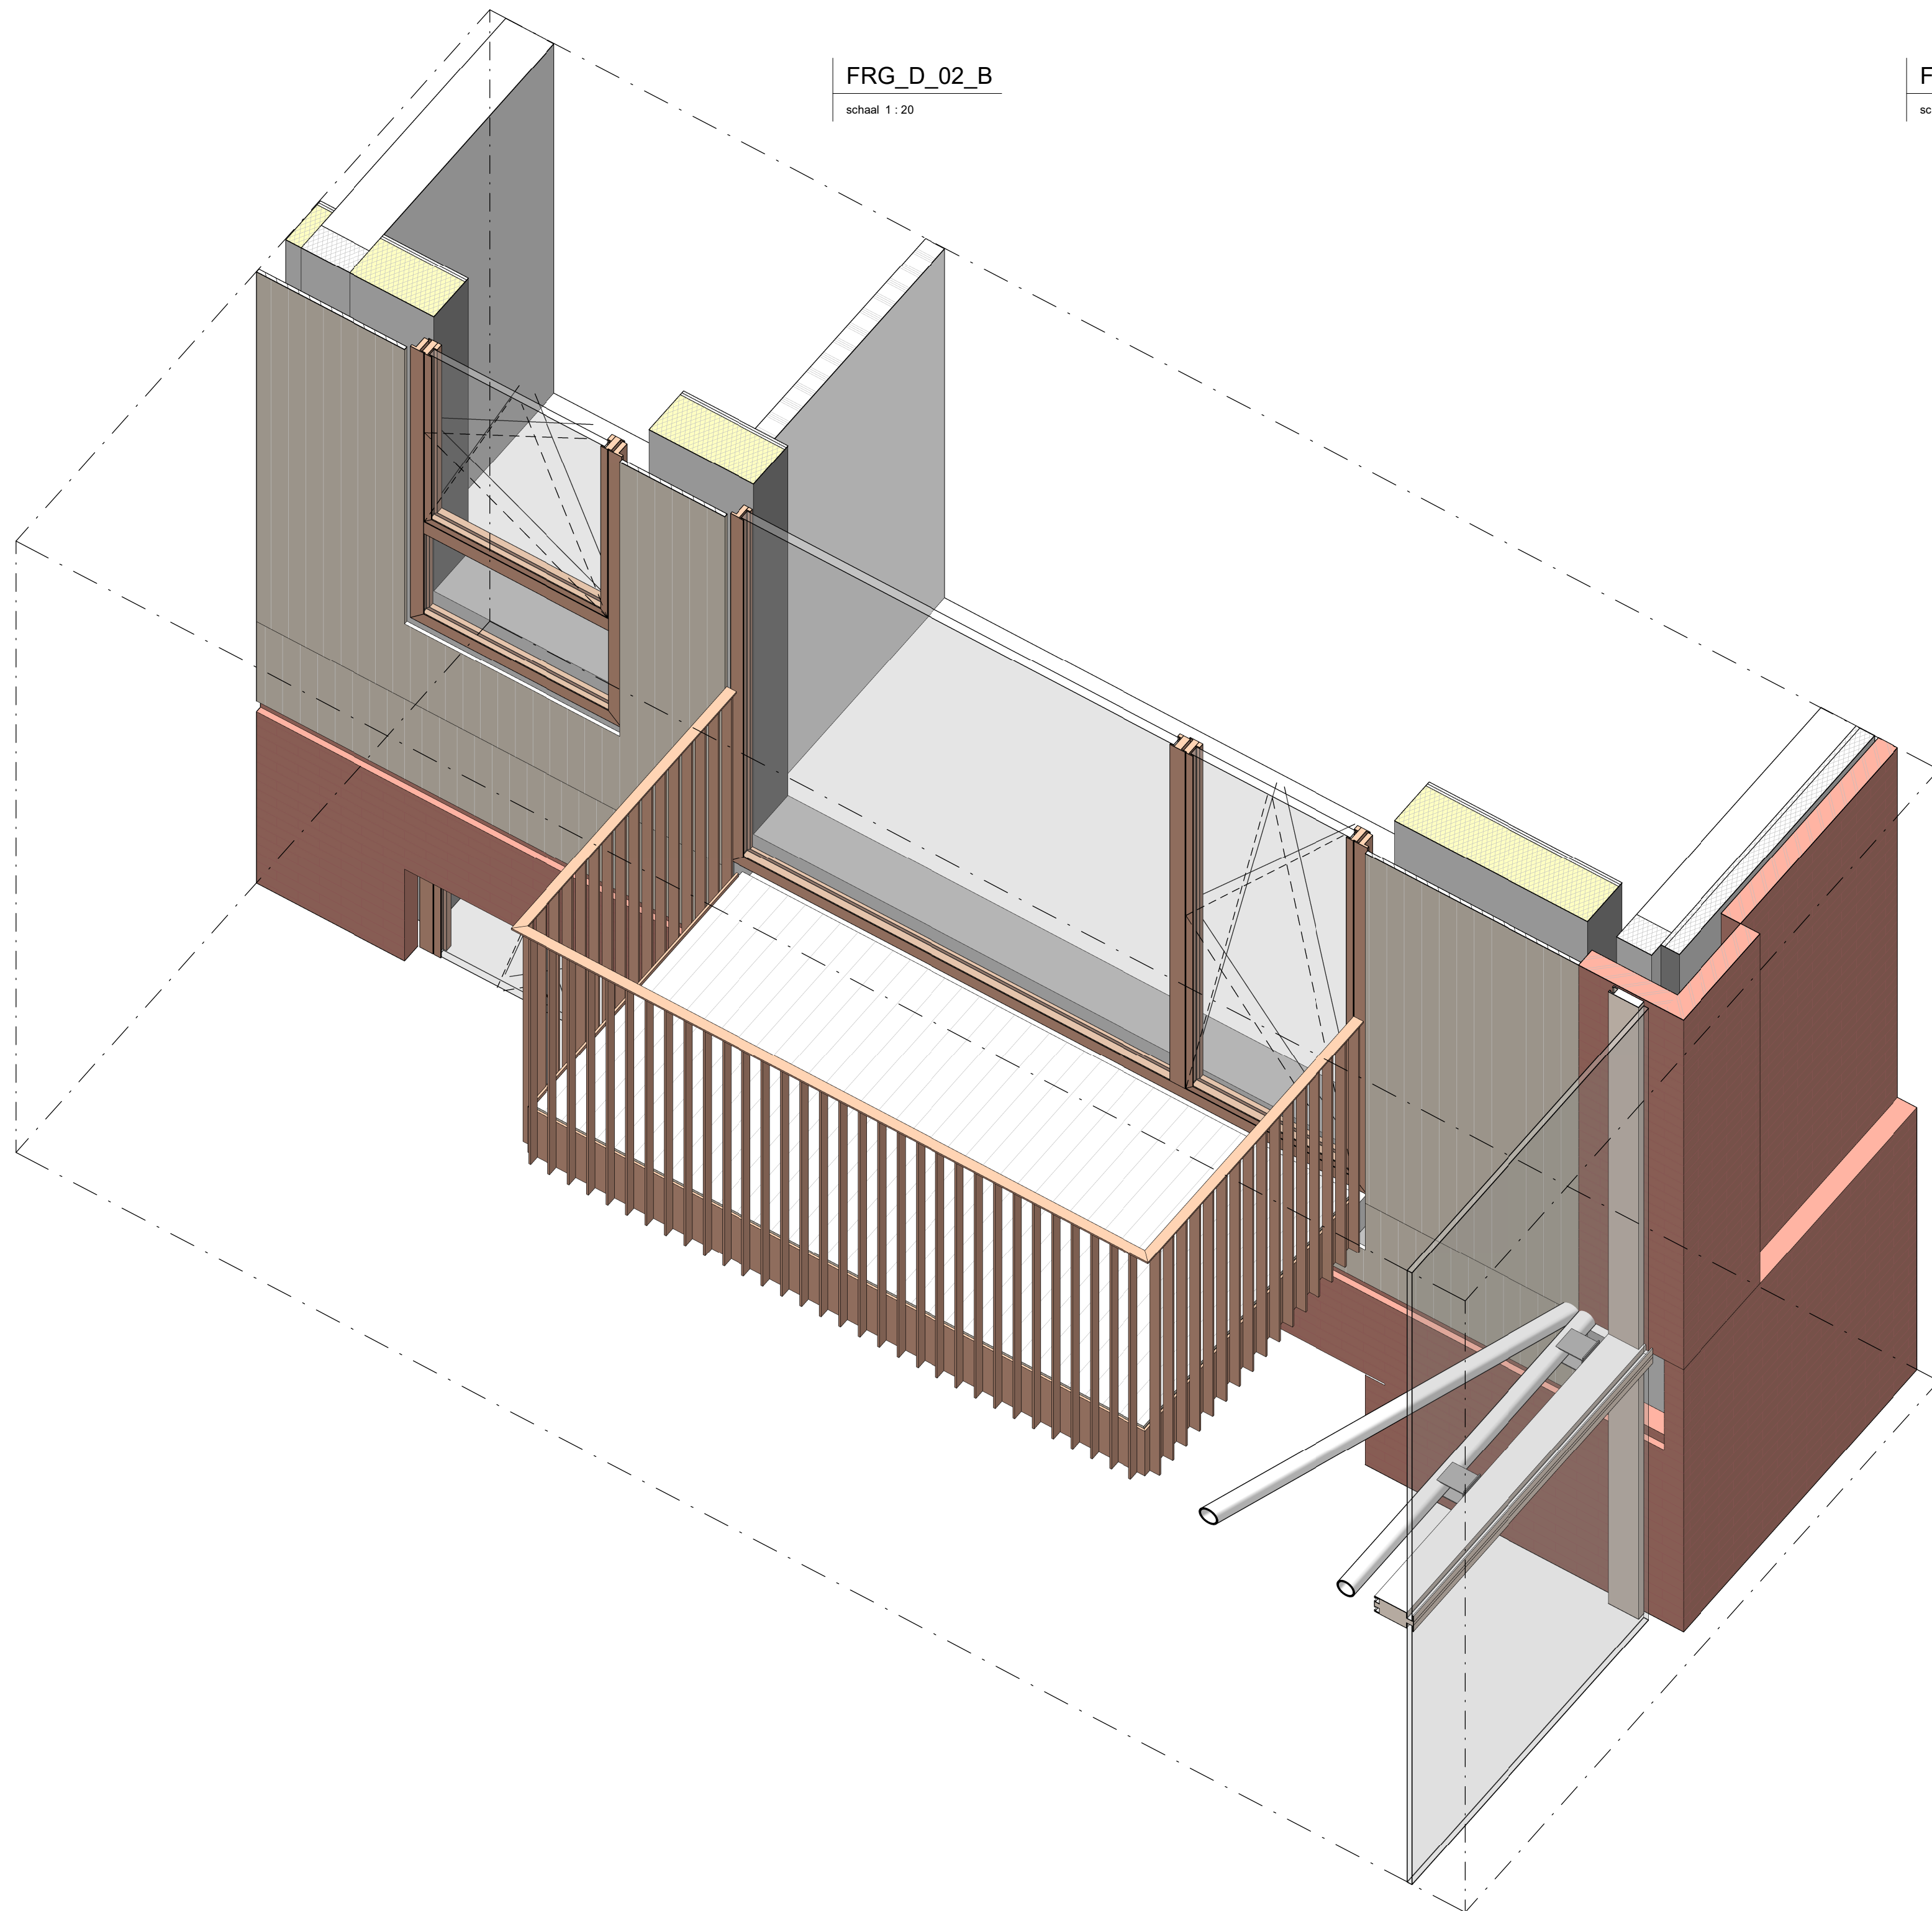

FRG_D_02_B
schaal 1:20

FRG_D_02_C
schaal 1:20

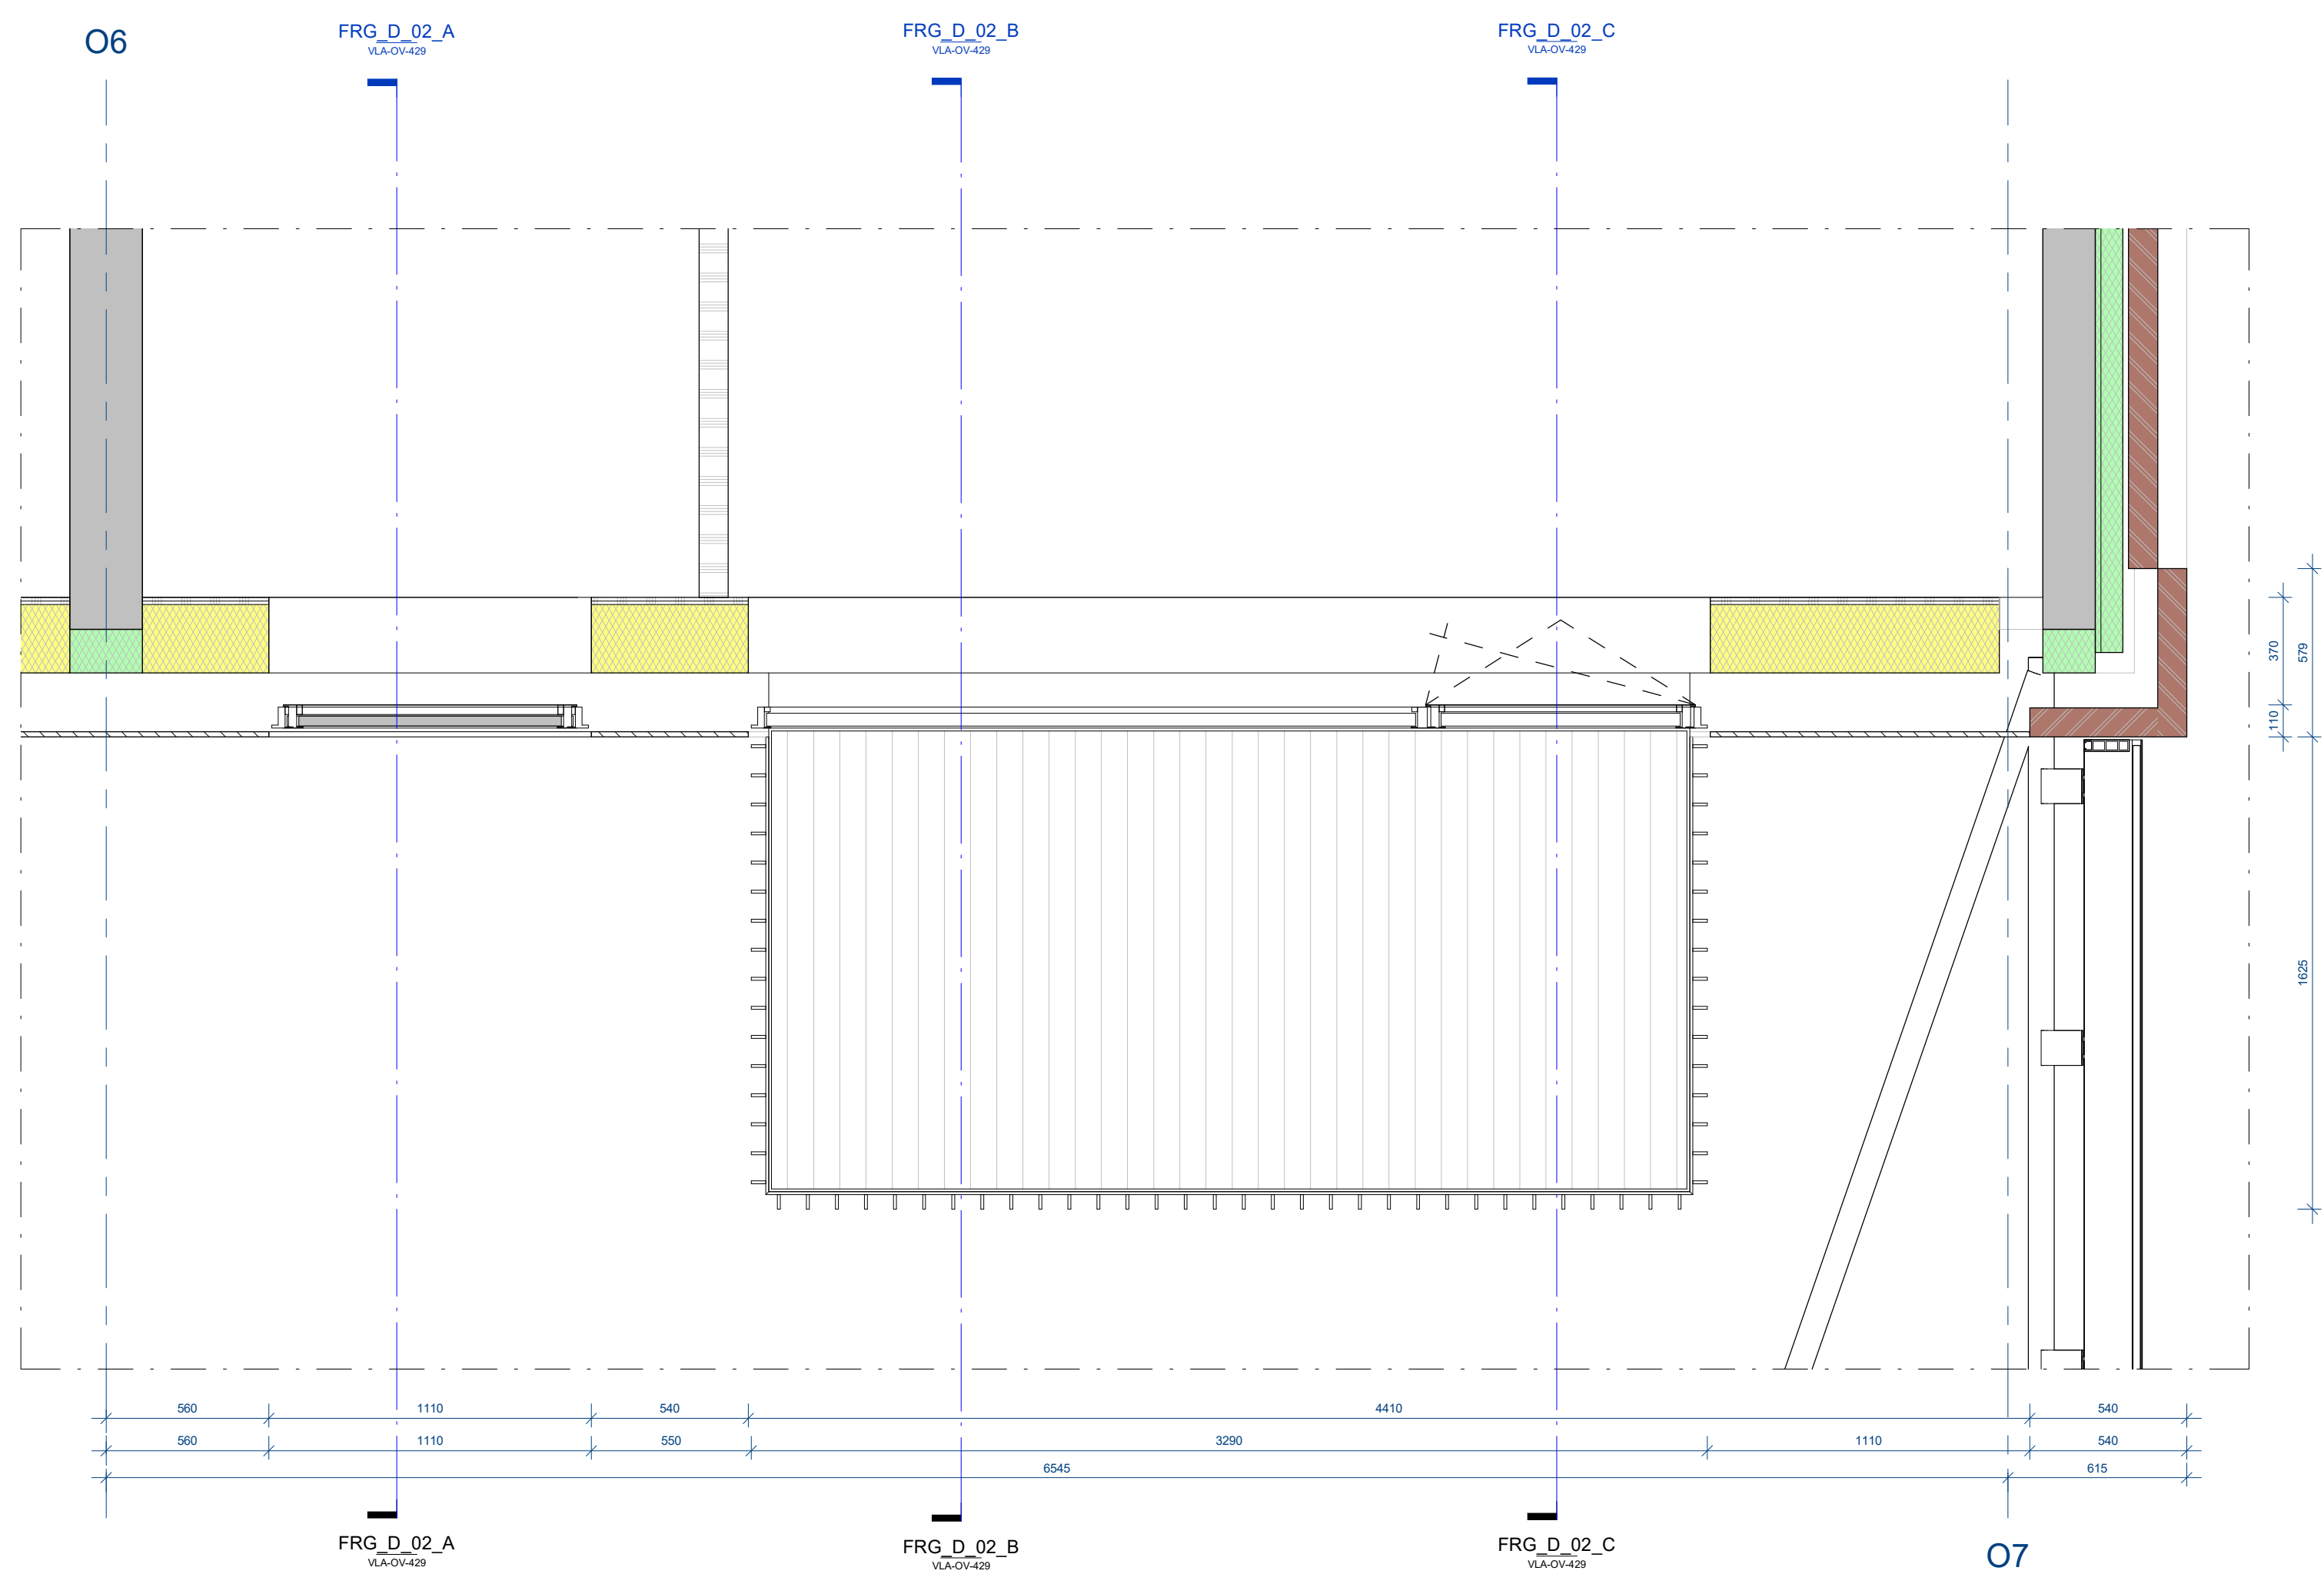

FRG_D_02
schaal 1:20

wrk

project
Nieuwbouw
Vlaardingenlaan 11 Amsterdam
opdrachtnemer
Vlaardingenlaan Ontwikkeling B.V.

objectnaam
Fragment
Blok D

datum
26-07-2024
stad
VLA

status
definitief
niveau
AD (1189x841mm)

type
omgevingsvergunning
schaal
1:20

tekening
VLA-OV-429