





00 begane grond

schaal 1 : 500

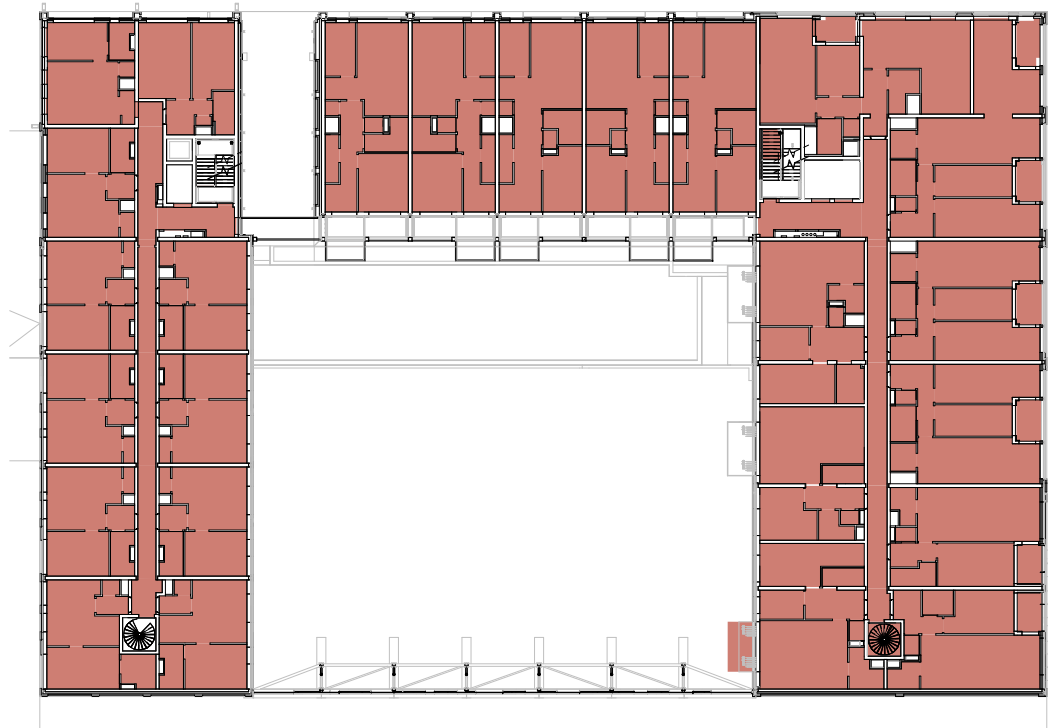


01 eerste verdieping

schaal 1 : 500

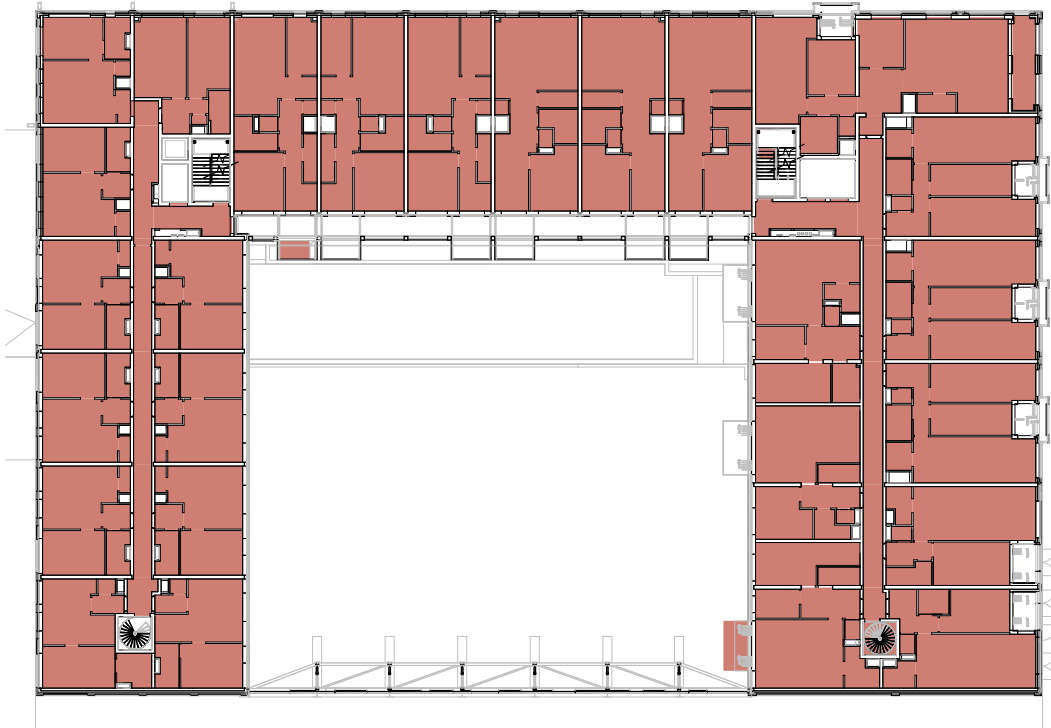


02 tweede verdieping

schaal 1 : 500

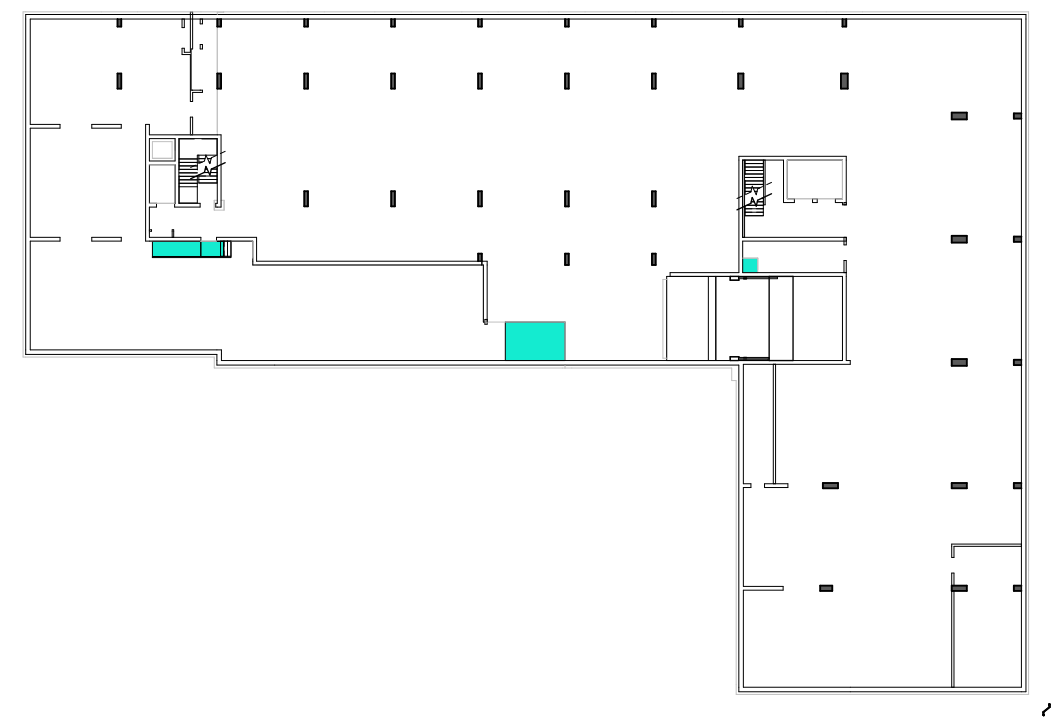


-01 kelderverdieping

schaal 1 : 500

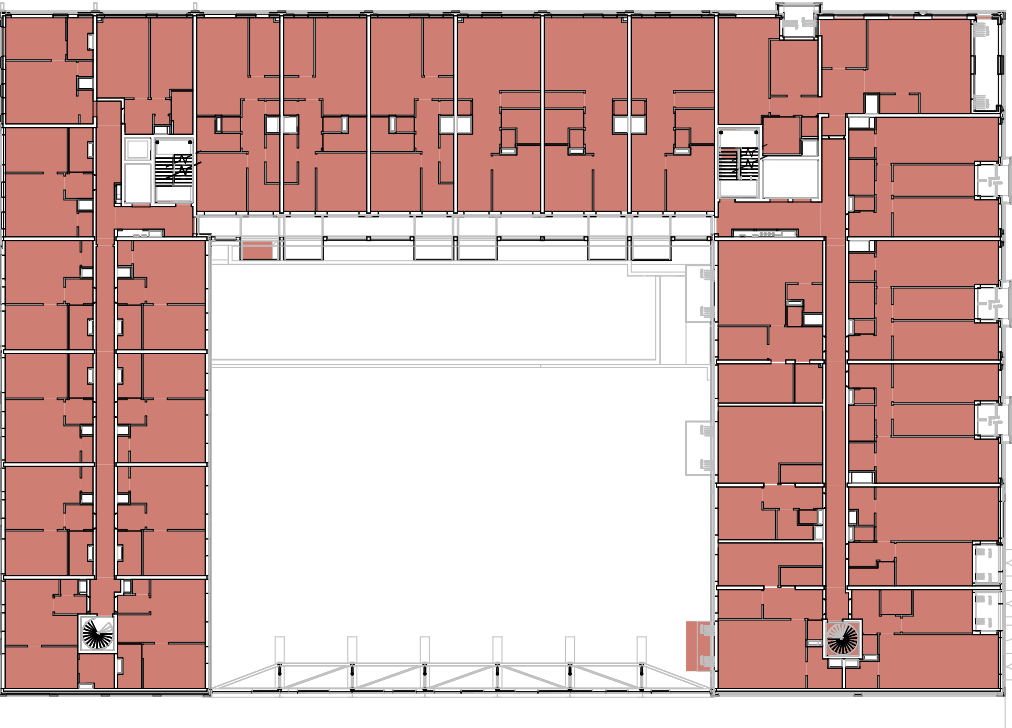


03 derde verdieping

schaal 1 : 500

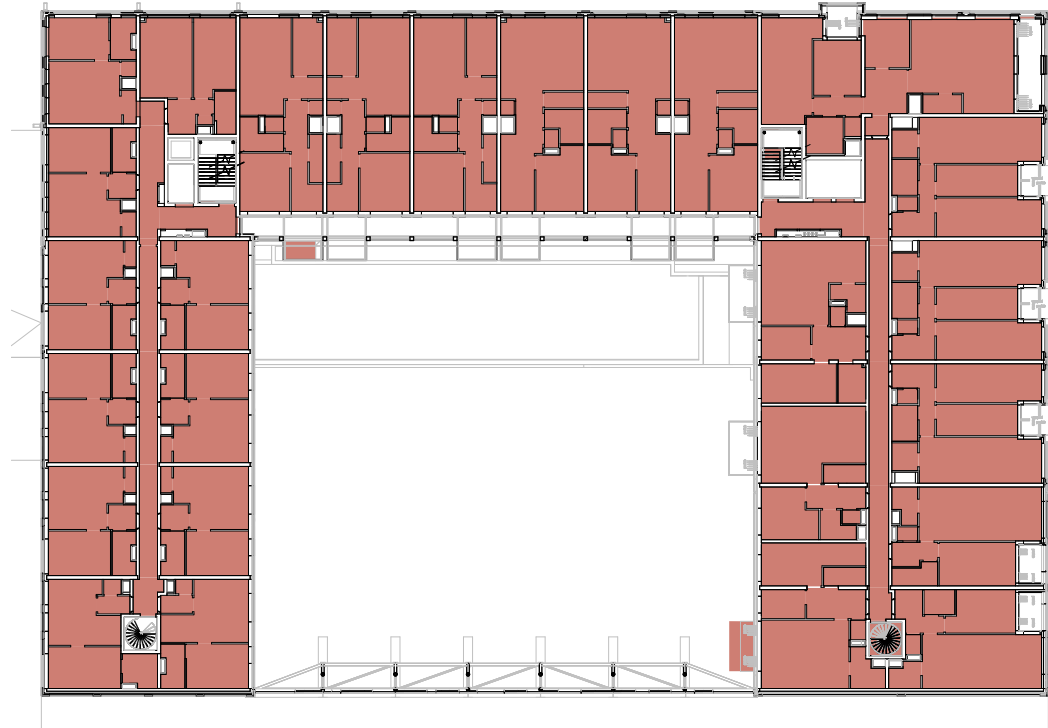


04 vierde verdieping

schaal 1 : 500

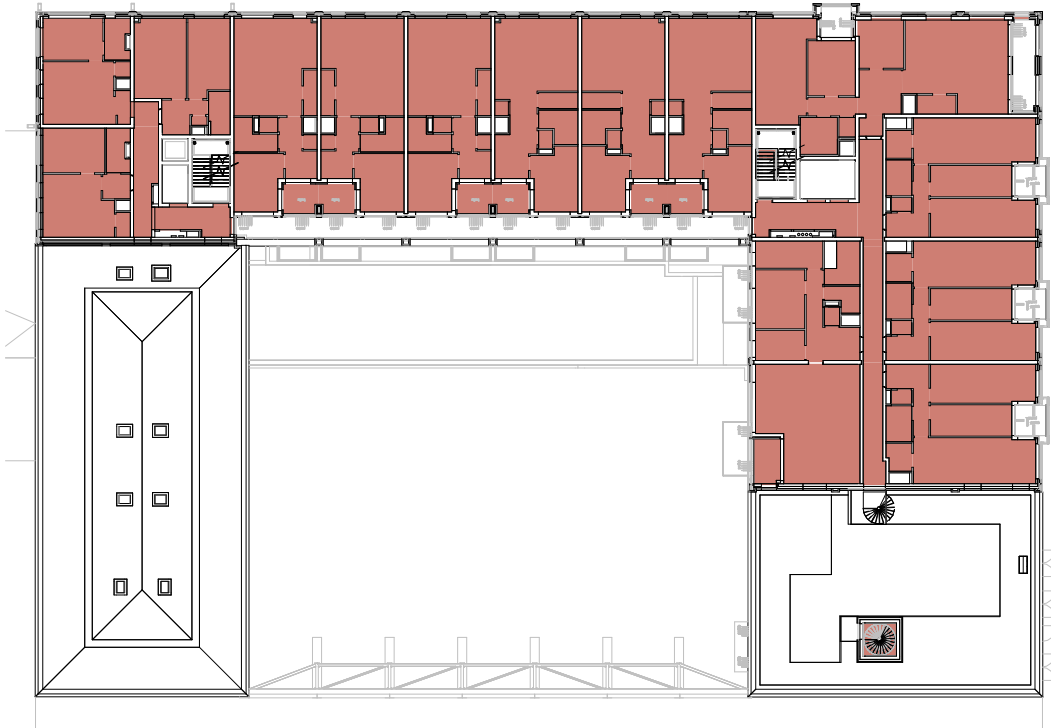


05 vijfde verdieping

schaal 1 : 500

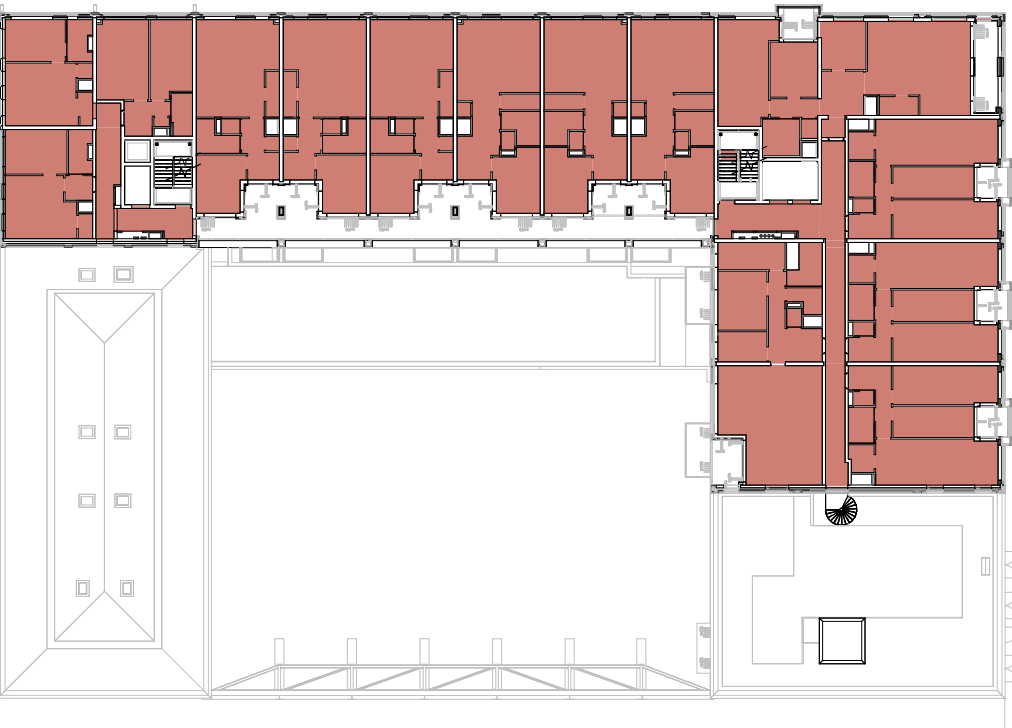


06 zesde verdieping

schaal 1 : 500

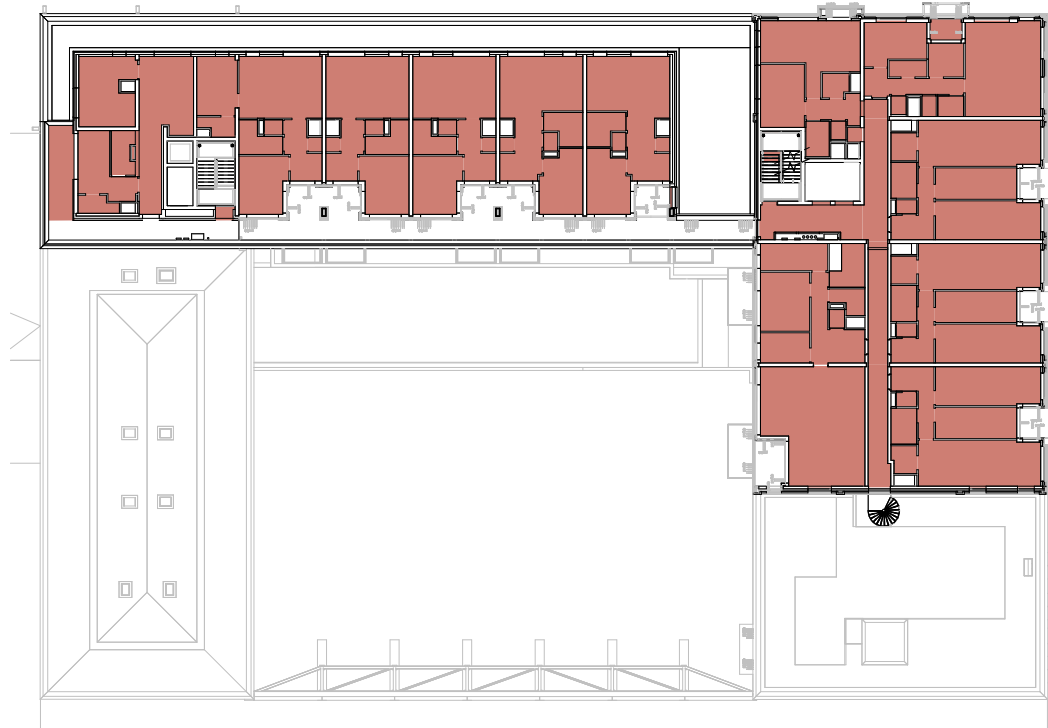


07 zevende verdieping

schaal 1 : 500

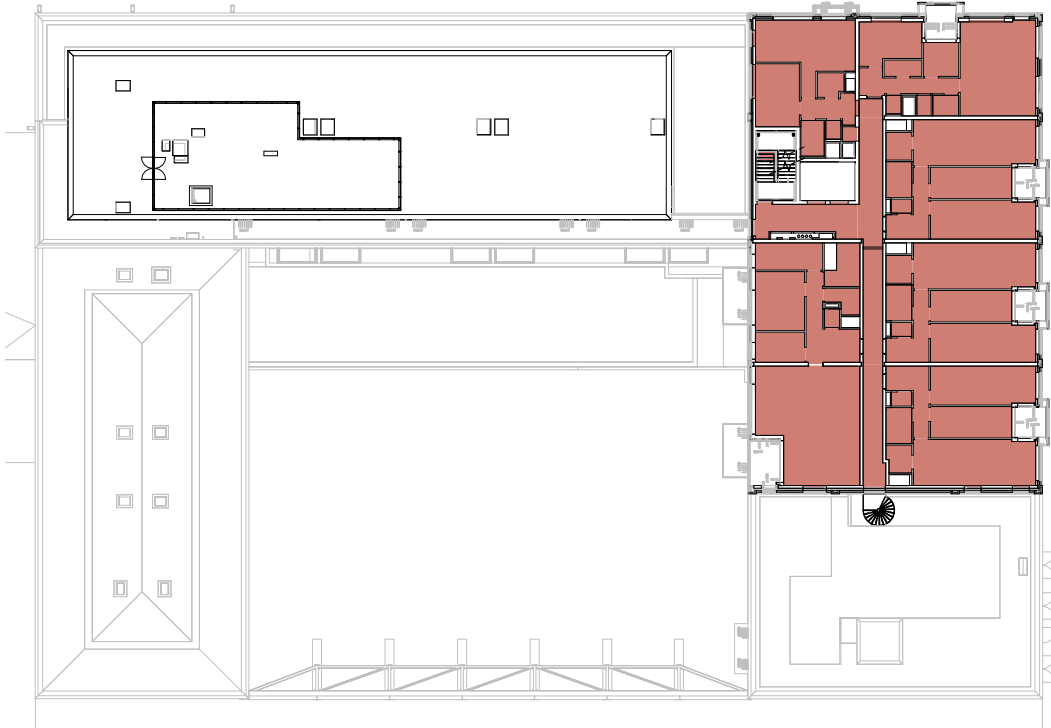


08 achte verdieping

schaal 1 : 500

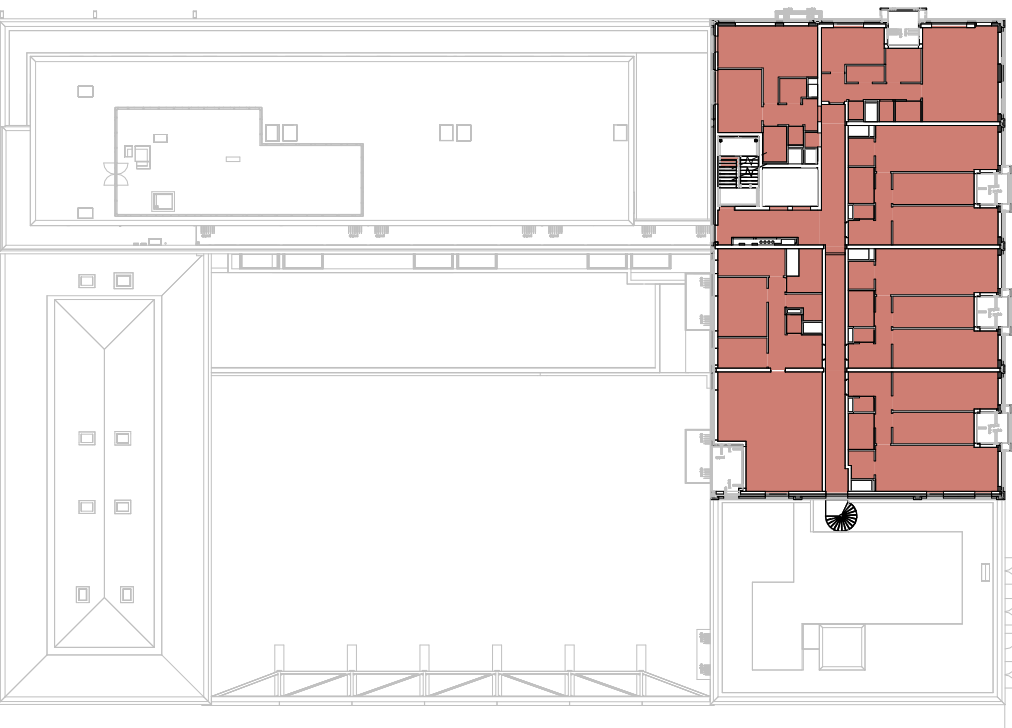


09 negende verdieping

schaal 1 : 500

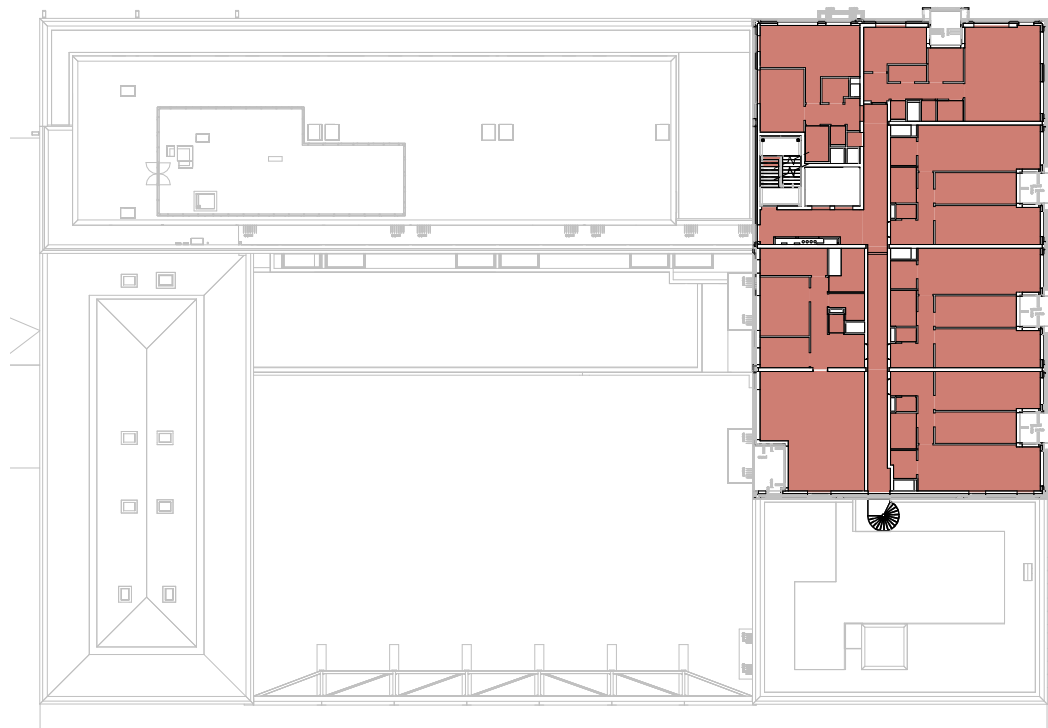

10 tiende verdieping

schaal 1 : 500

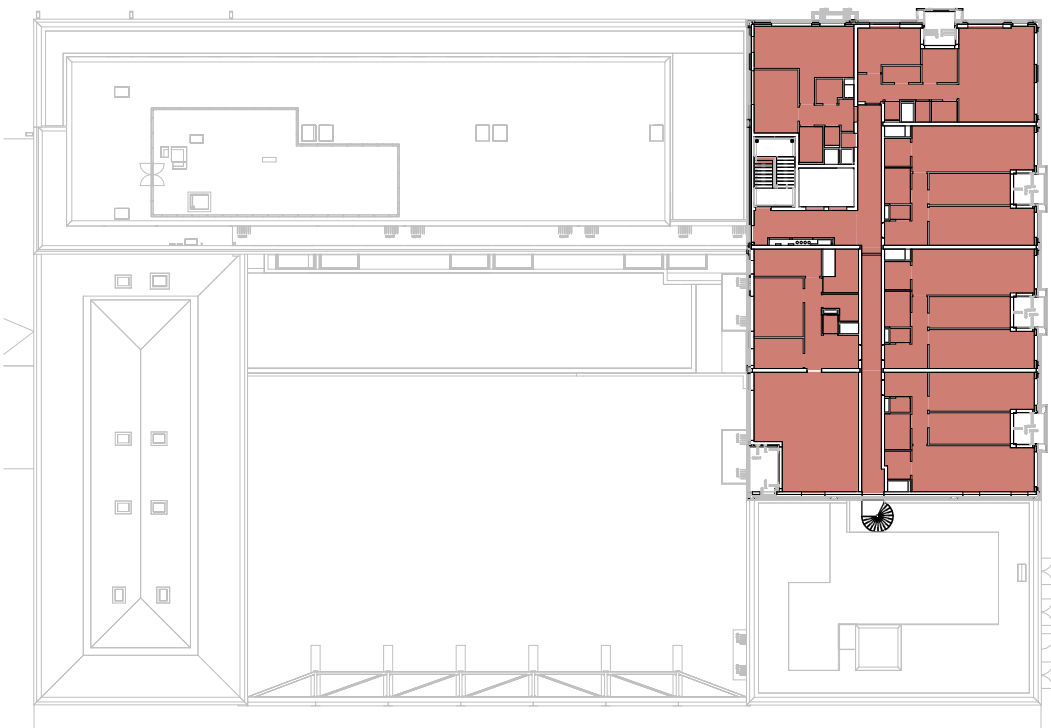

11 elfde verdieping

schaal 1 : 500

RENVOL
woonfunctie
overige gebruiksfunctie
bijkomstfunctie

F 25-04-2025 Revisie OV/TO

wrk

WRK Architecten
Schalksteaat 16
1014AW Amsterdam
+31 (0)20 68 12 478
www.wrkarchitecten.nl

project
Nieuwbouw
Vlaardingenlaan 11 Amsterdam
opdrachtgever
Vlaardingenlaan Ontwikkeling B.V.

onderwerp
overzicht gebruiksfunctie

datum 22-11-24 Rev 20-12-24 code VLA	status definitief 100% formaat A1	fase technisch ontwerp schaal As indicated
---	--	---

tekoning
VLA-OV-131