



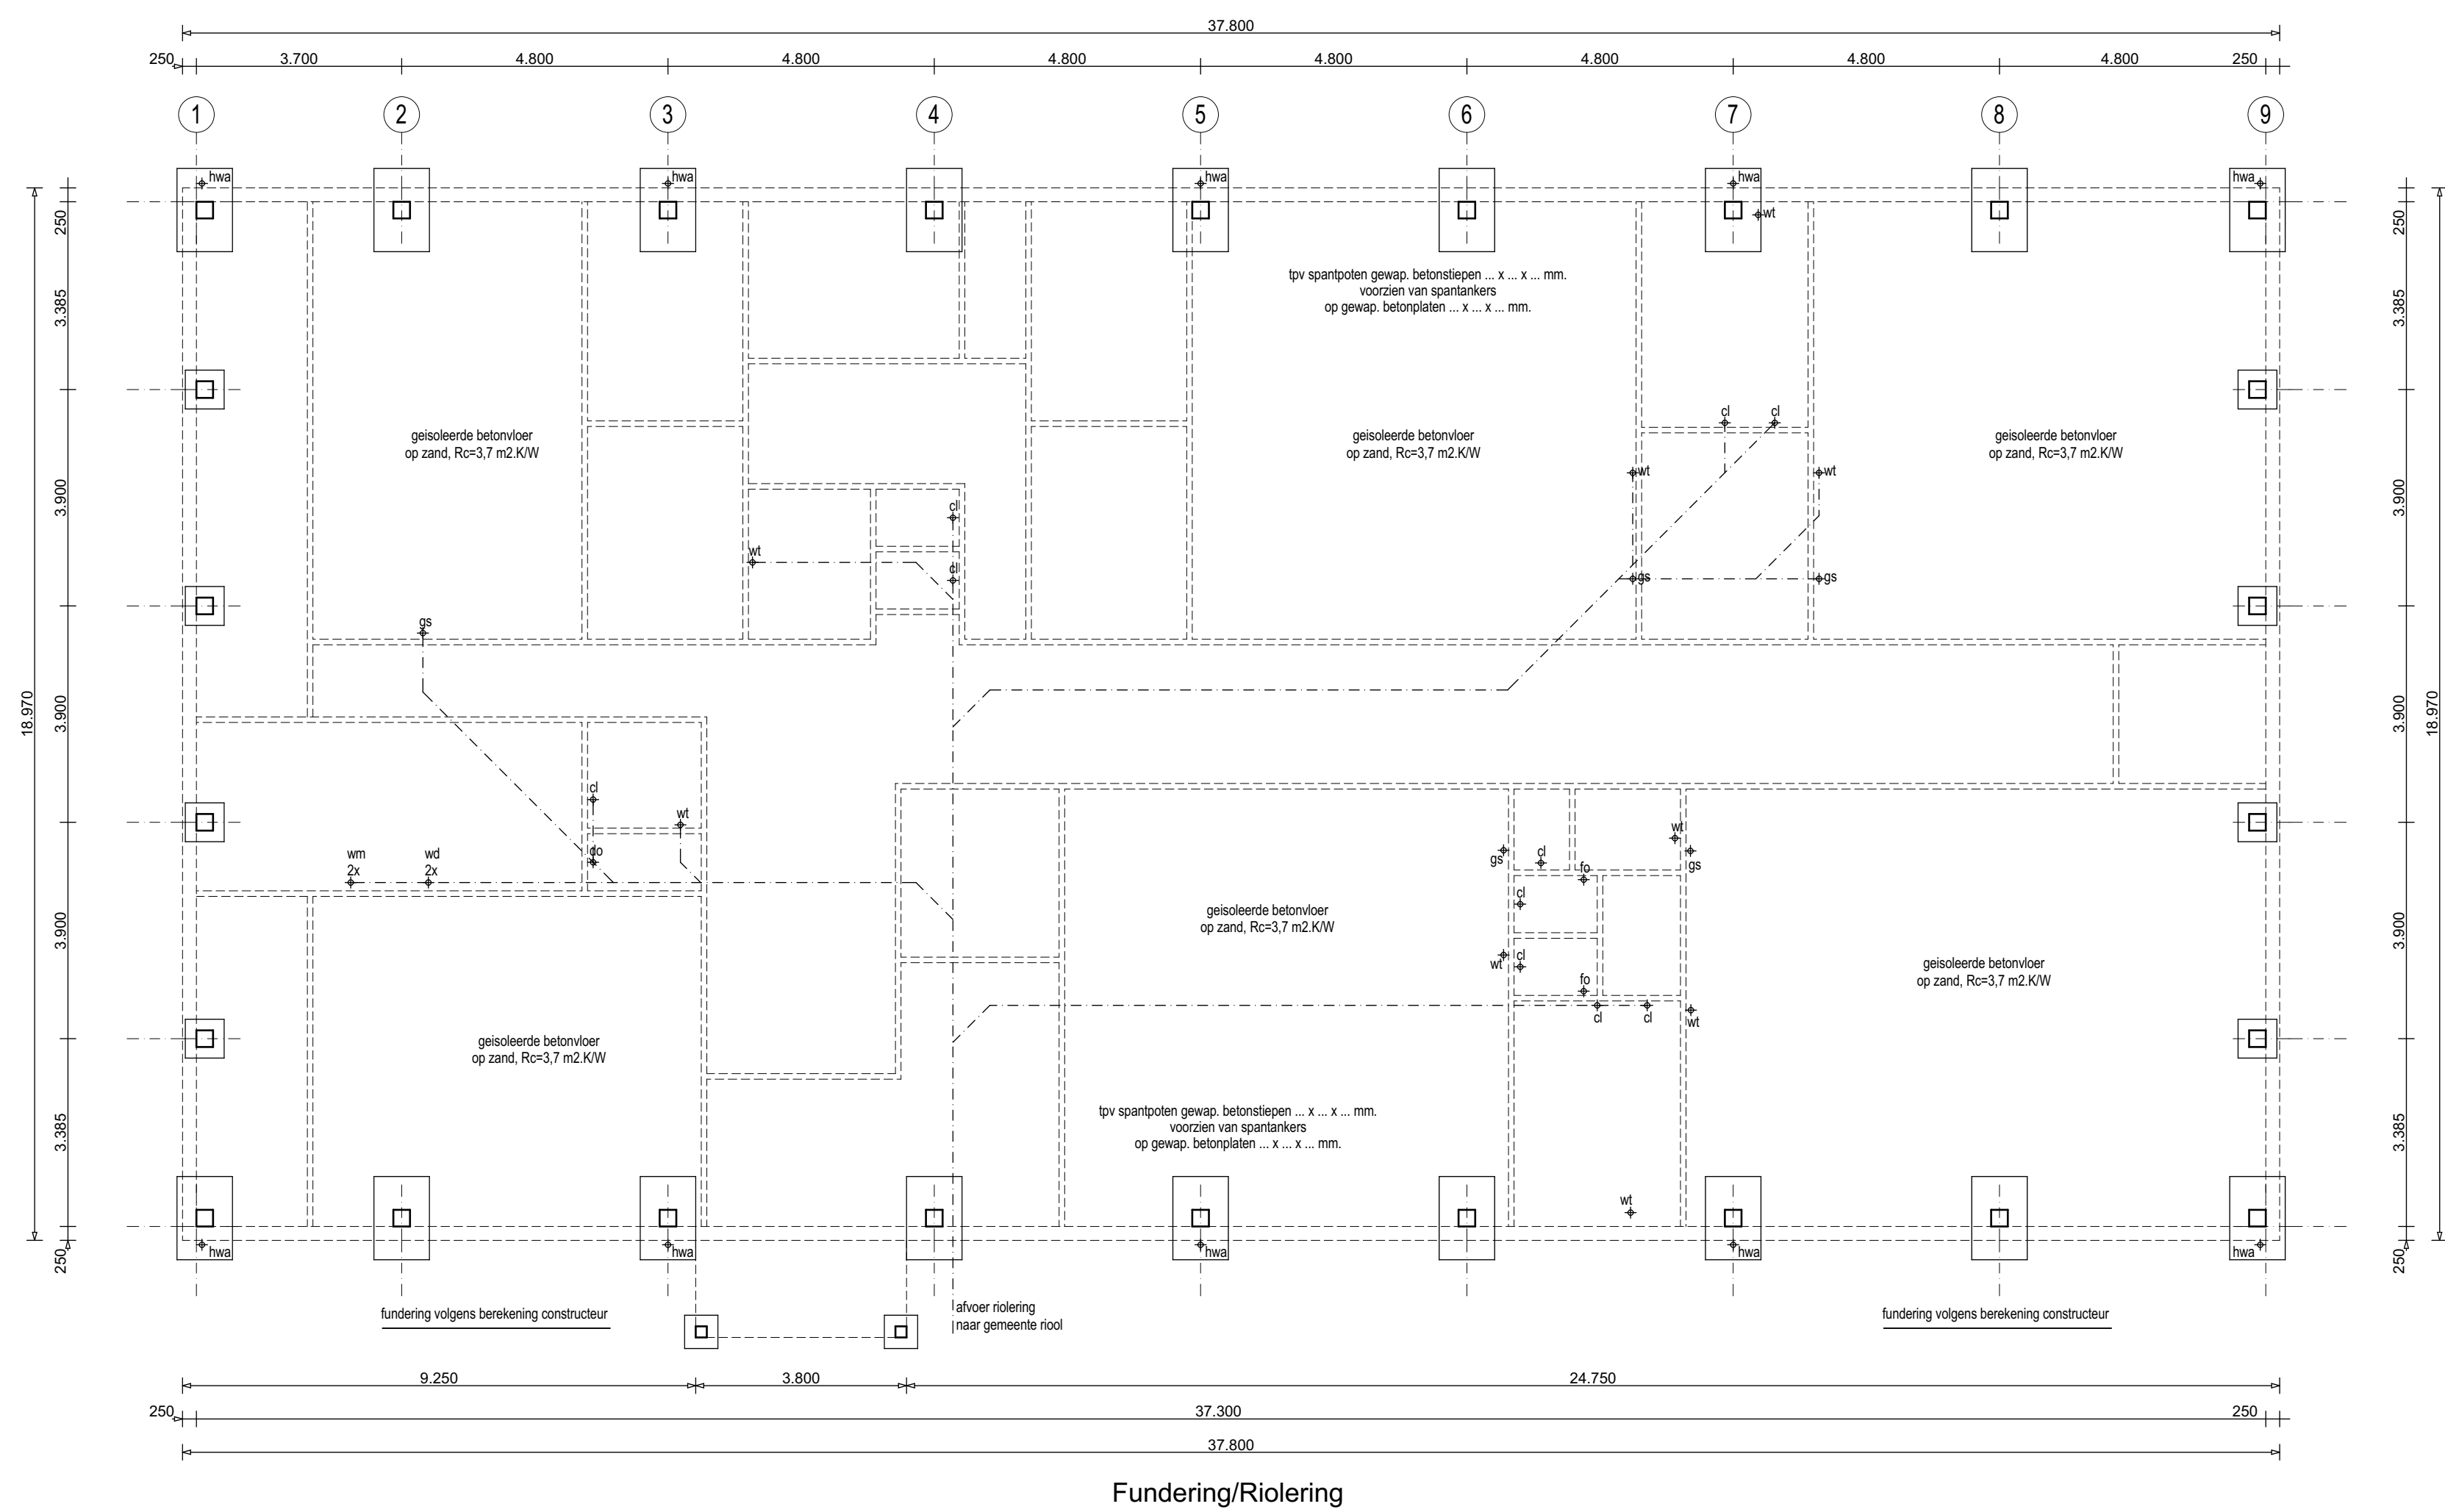


Fundering/Riolering


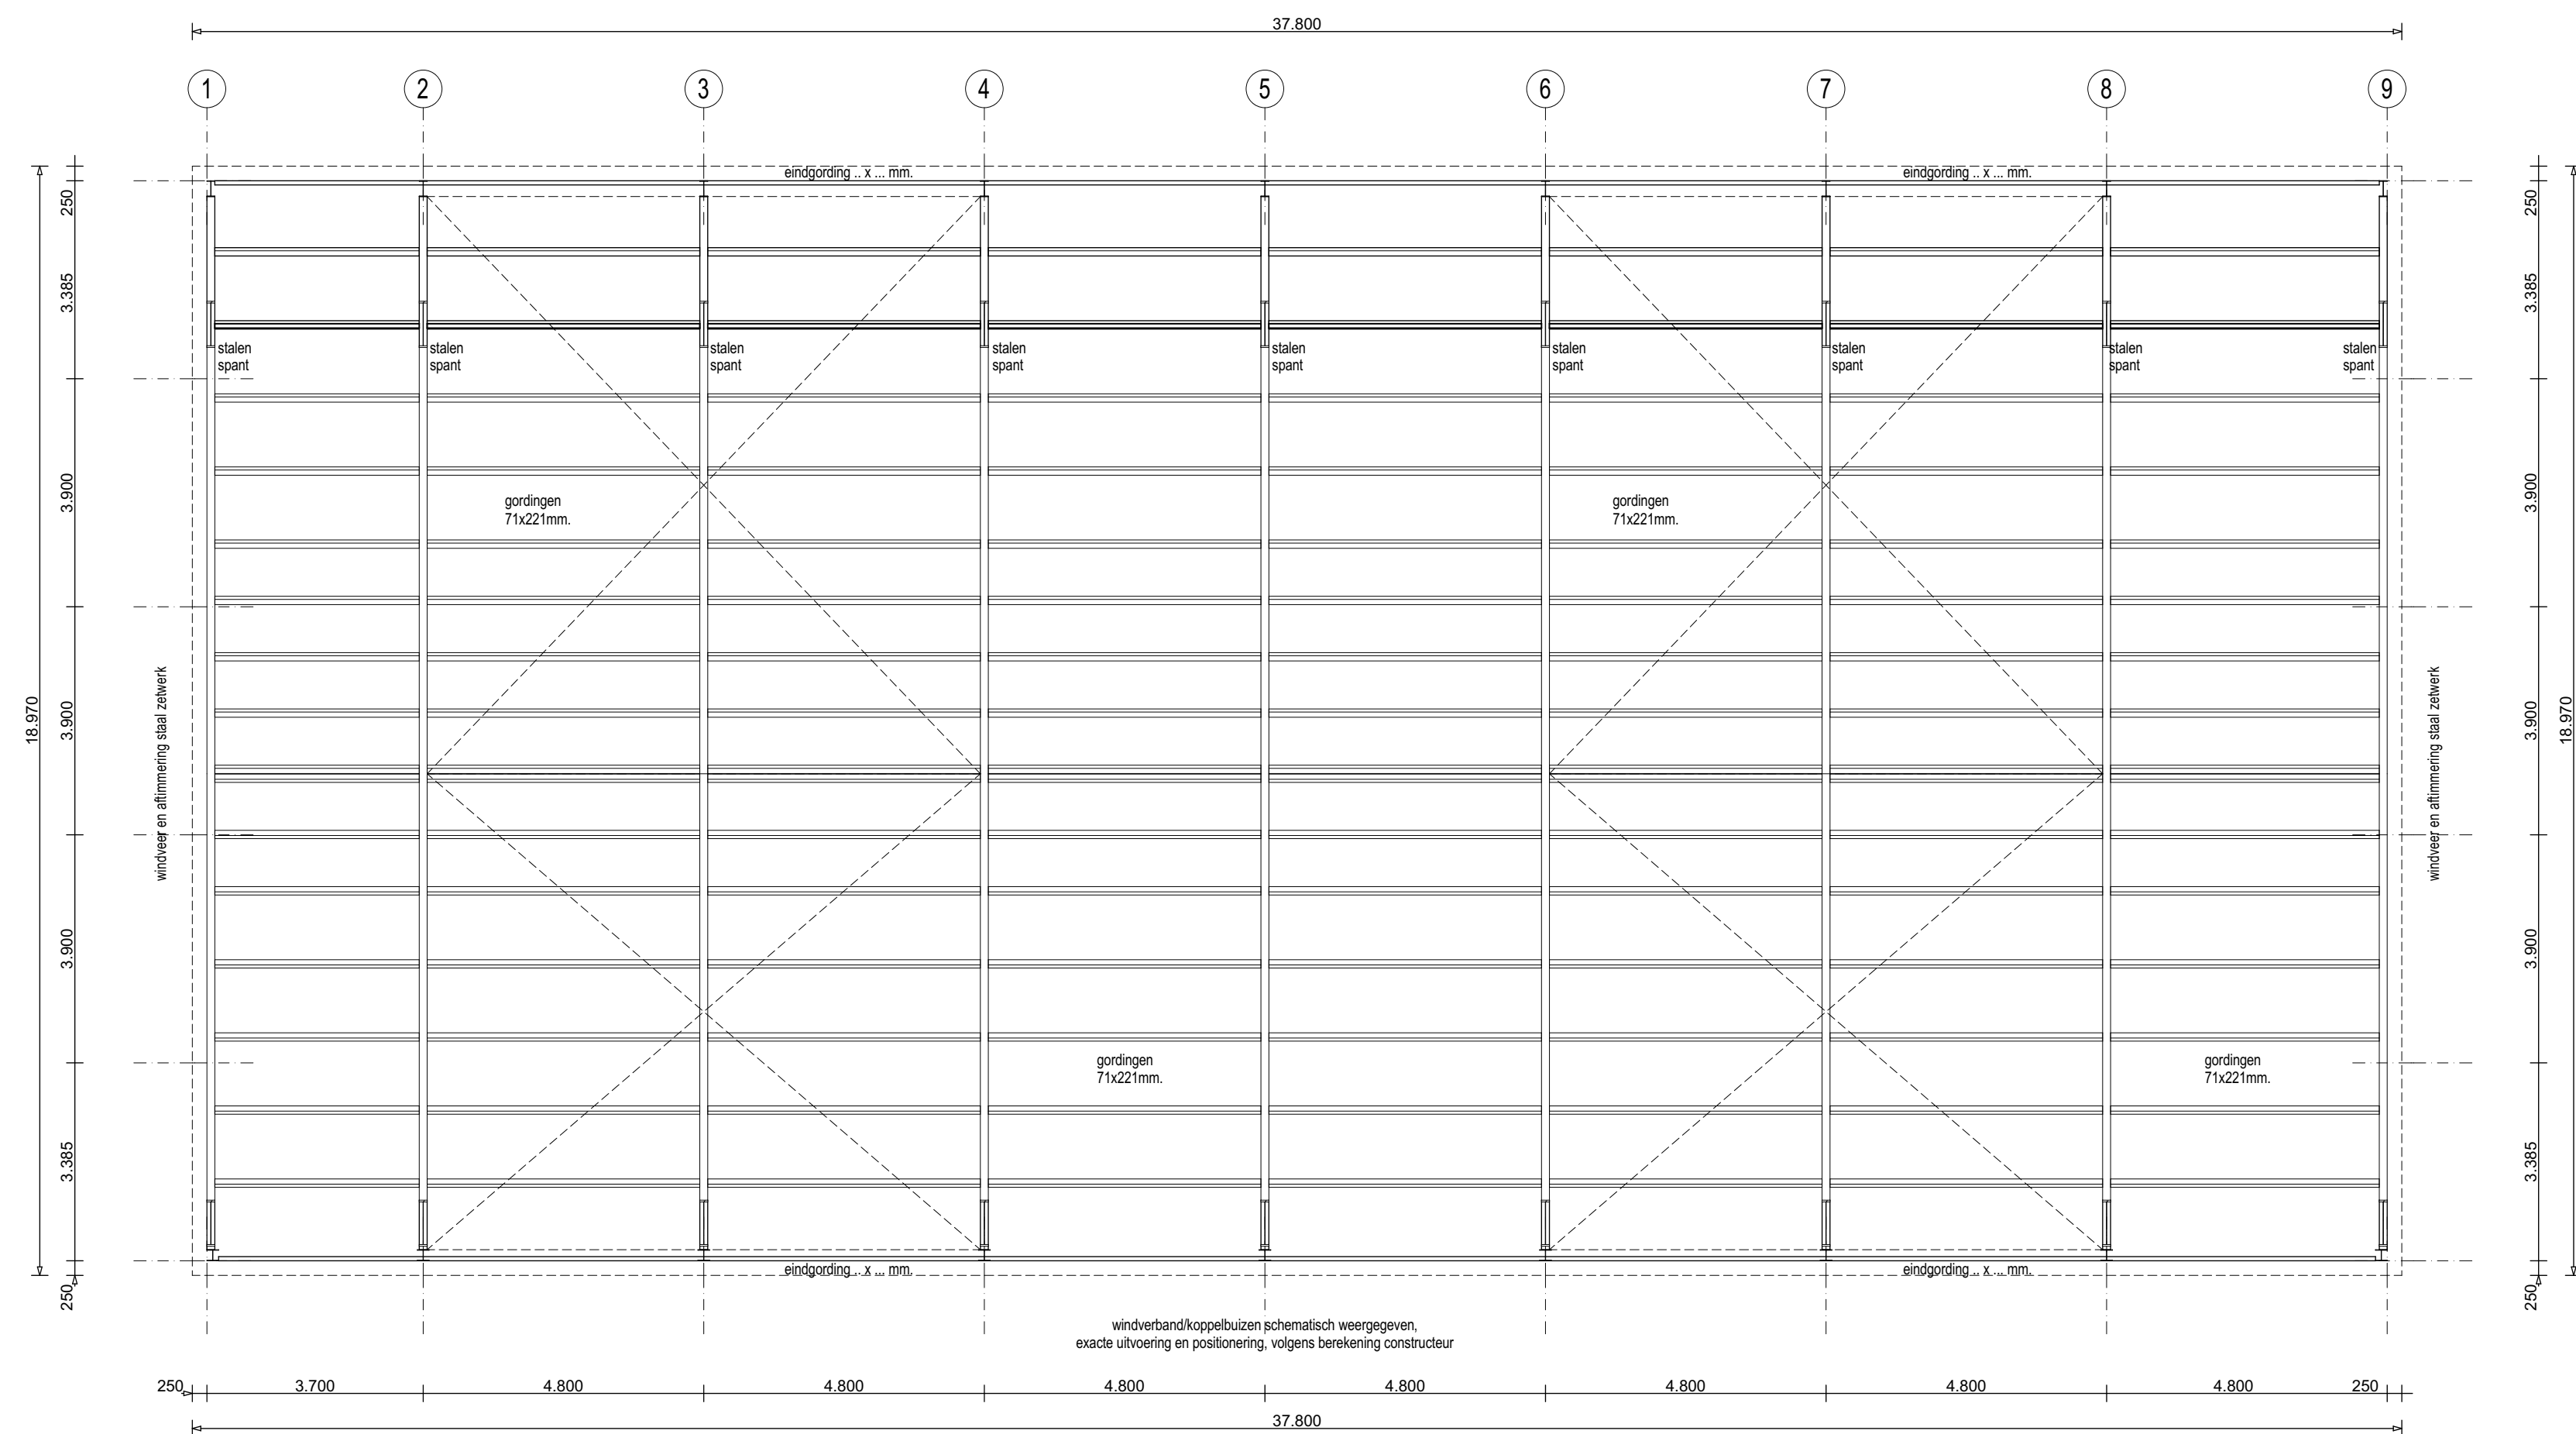


Kapplan


Renvoor:	

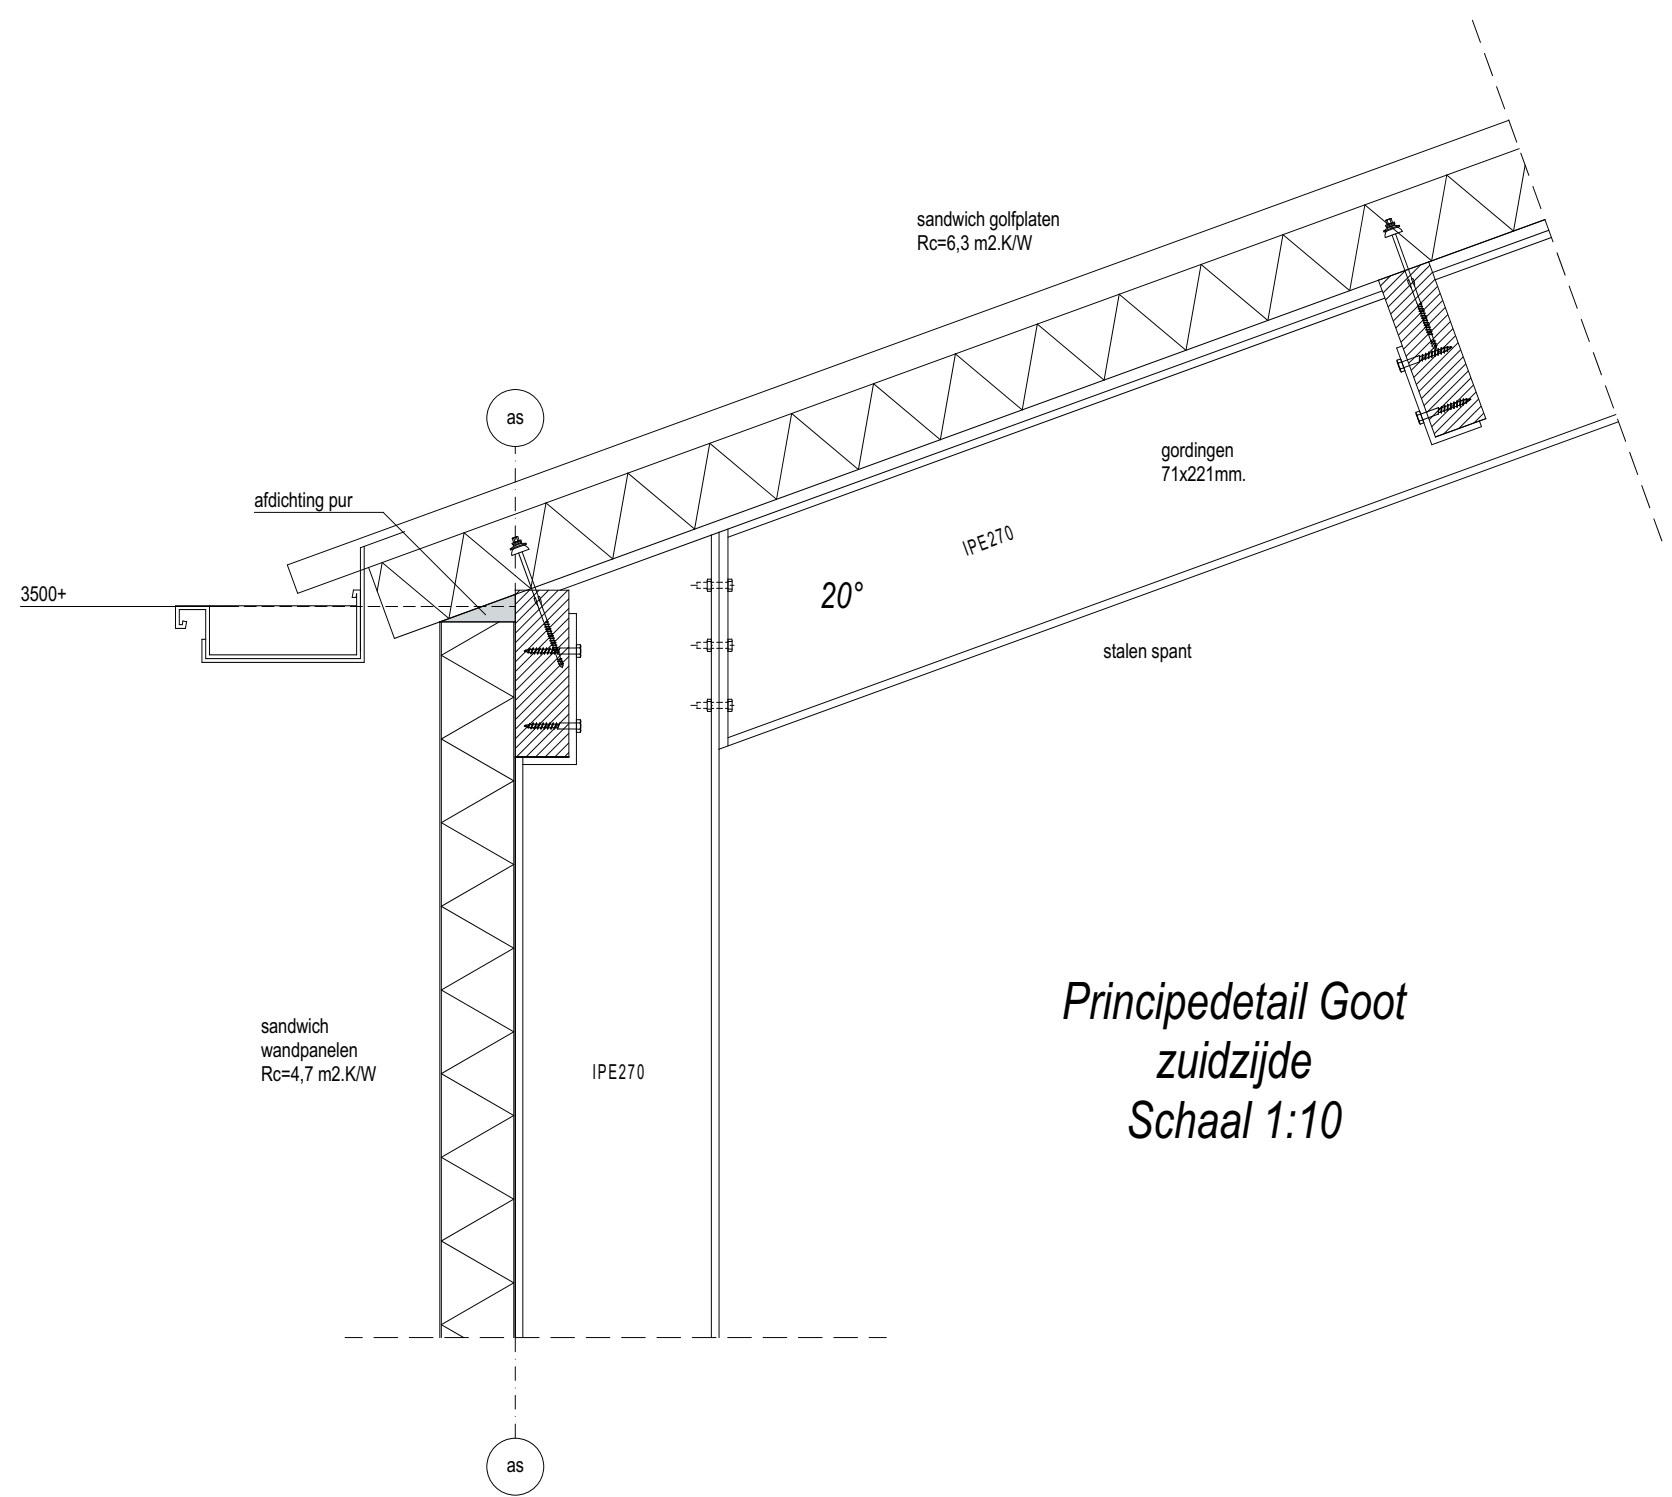


Principedetail Goot zuidzijde Schaal 1:10

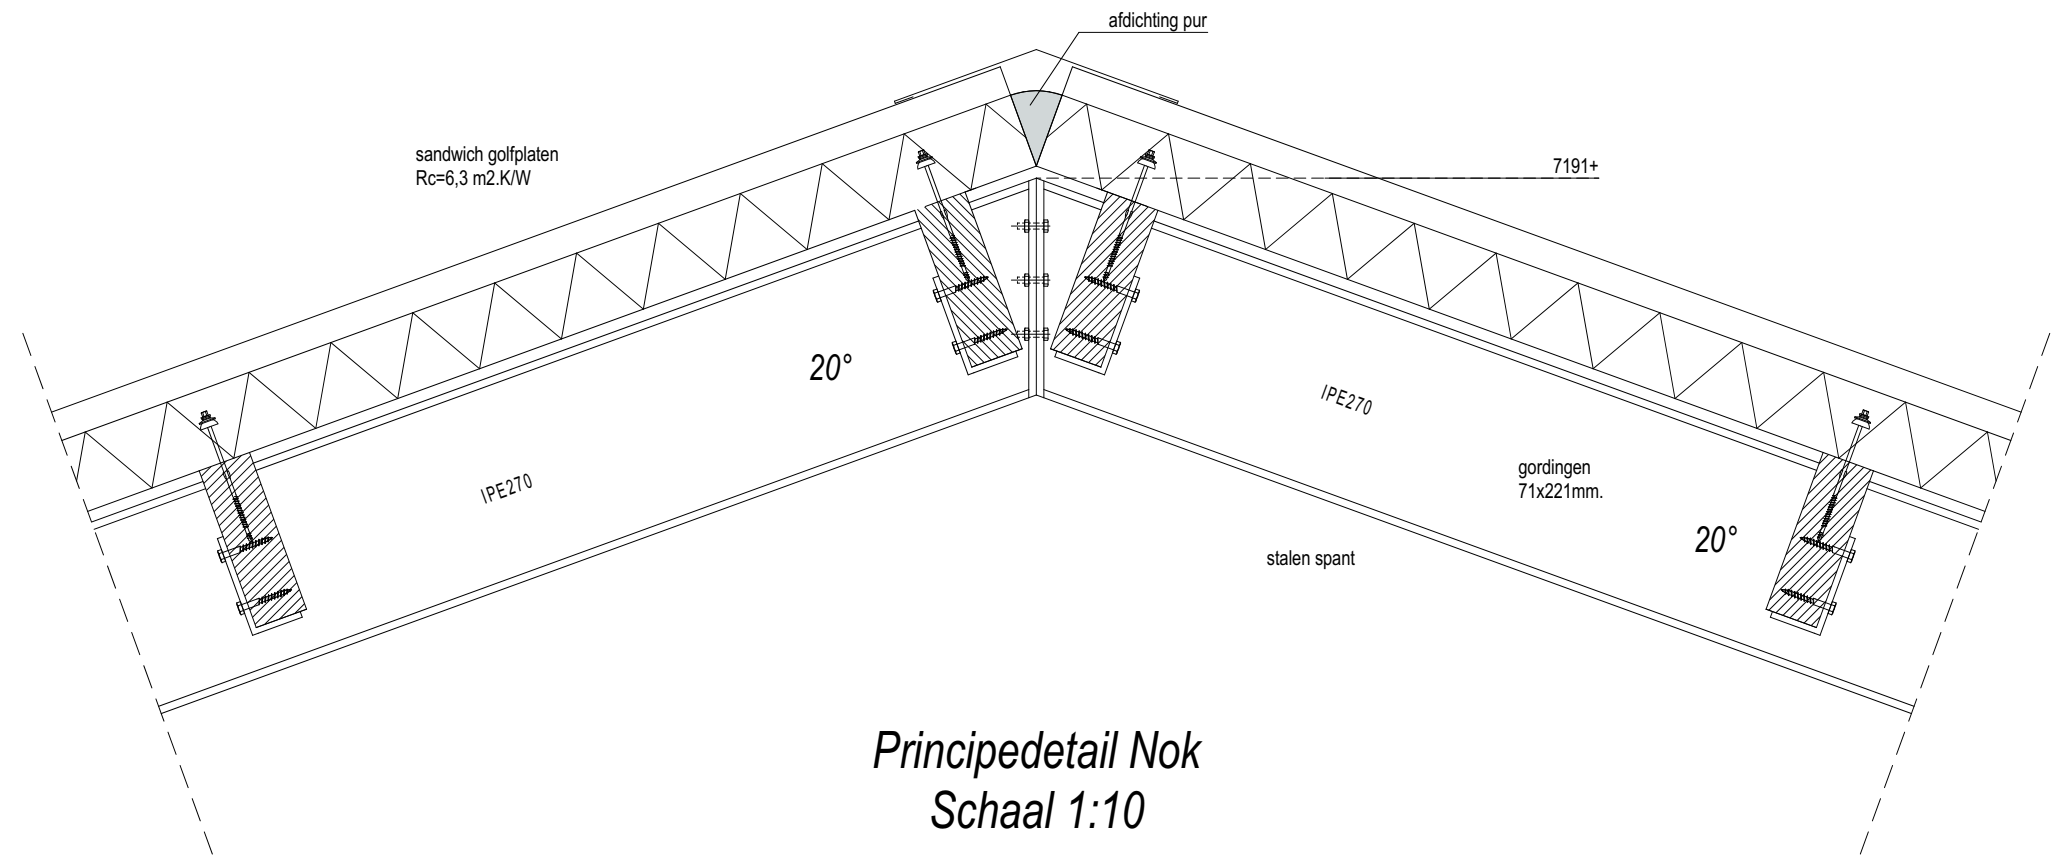


Principedetail Nok Schaal 1:10

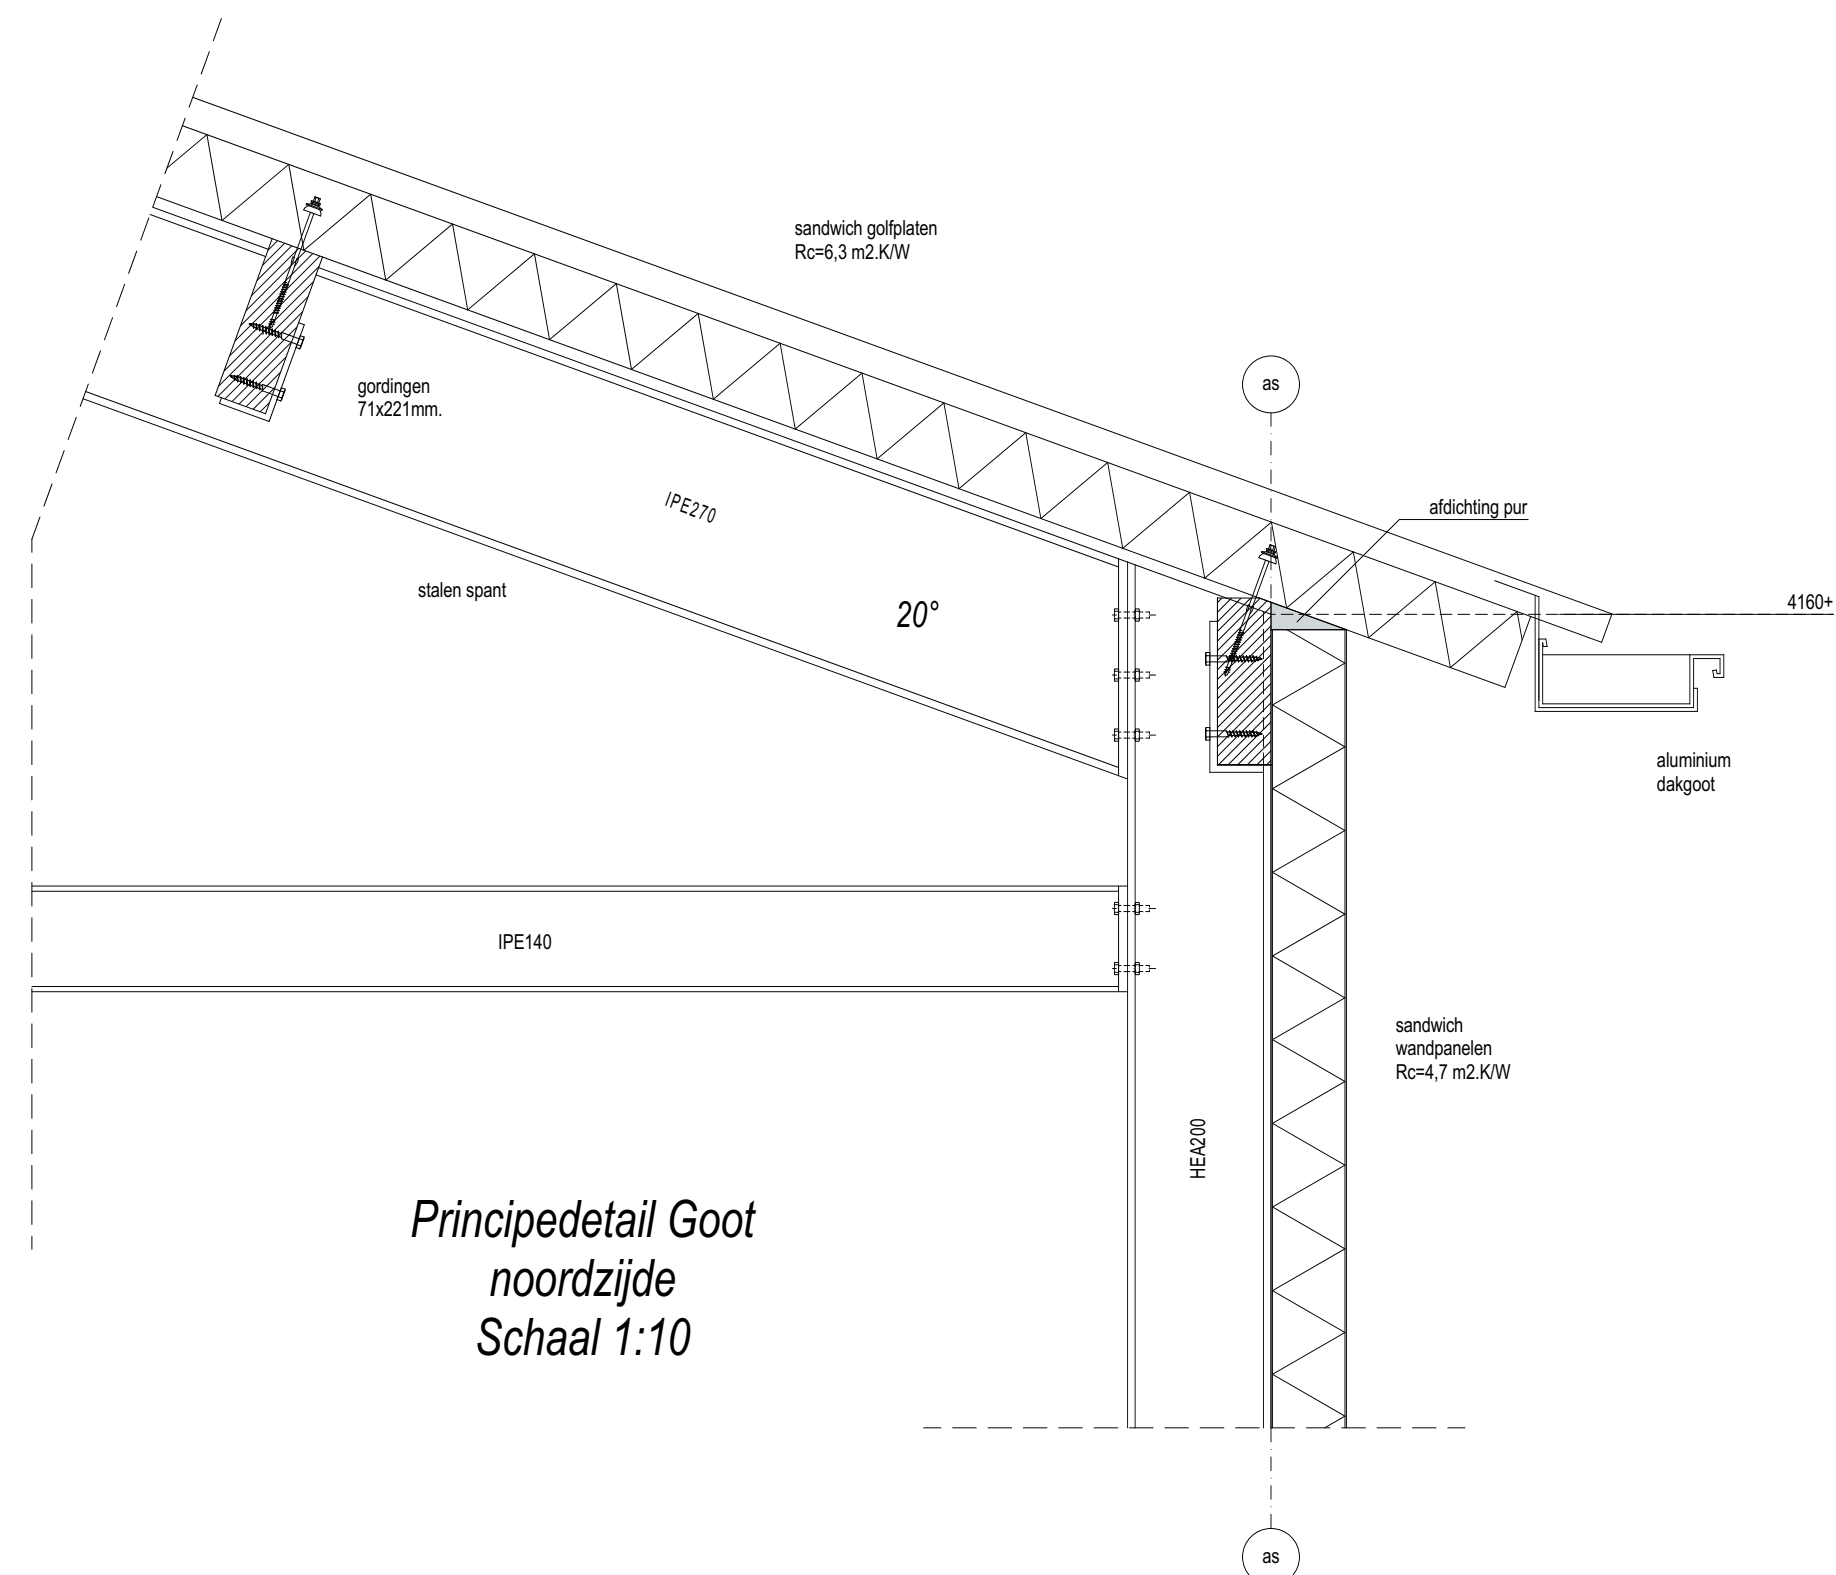

Principedetail Goot noordzijde Schaal 1:10

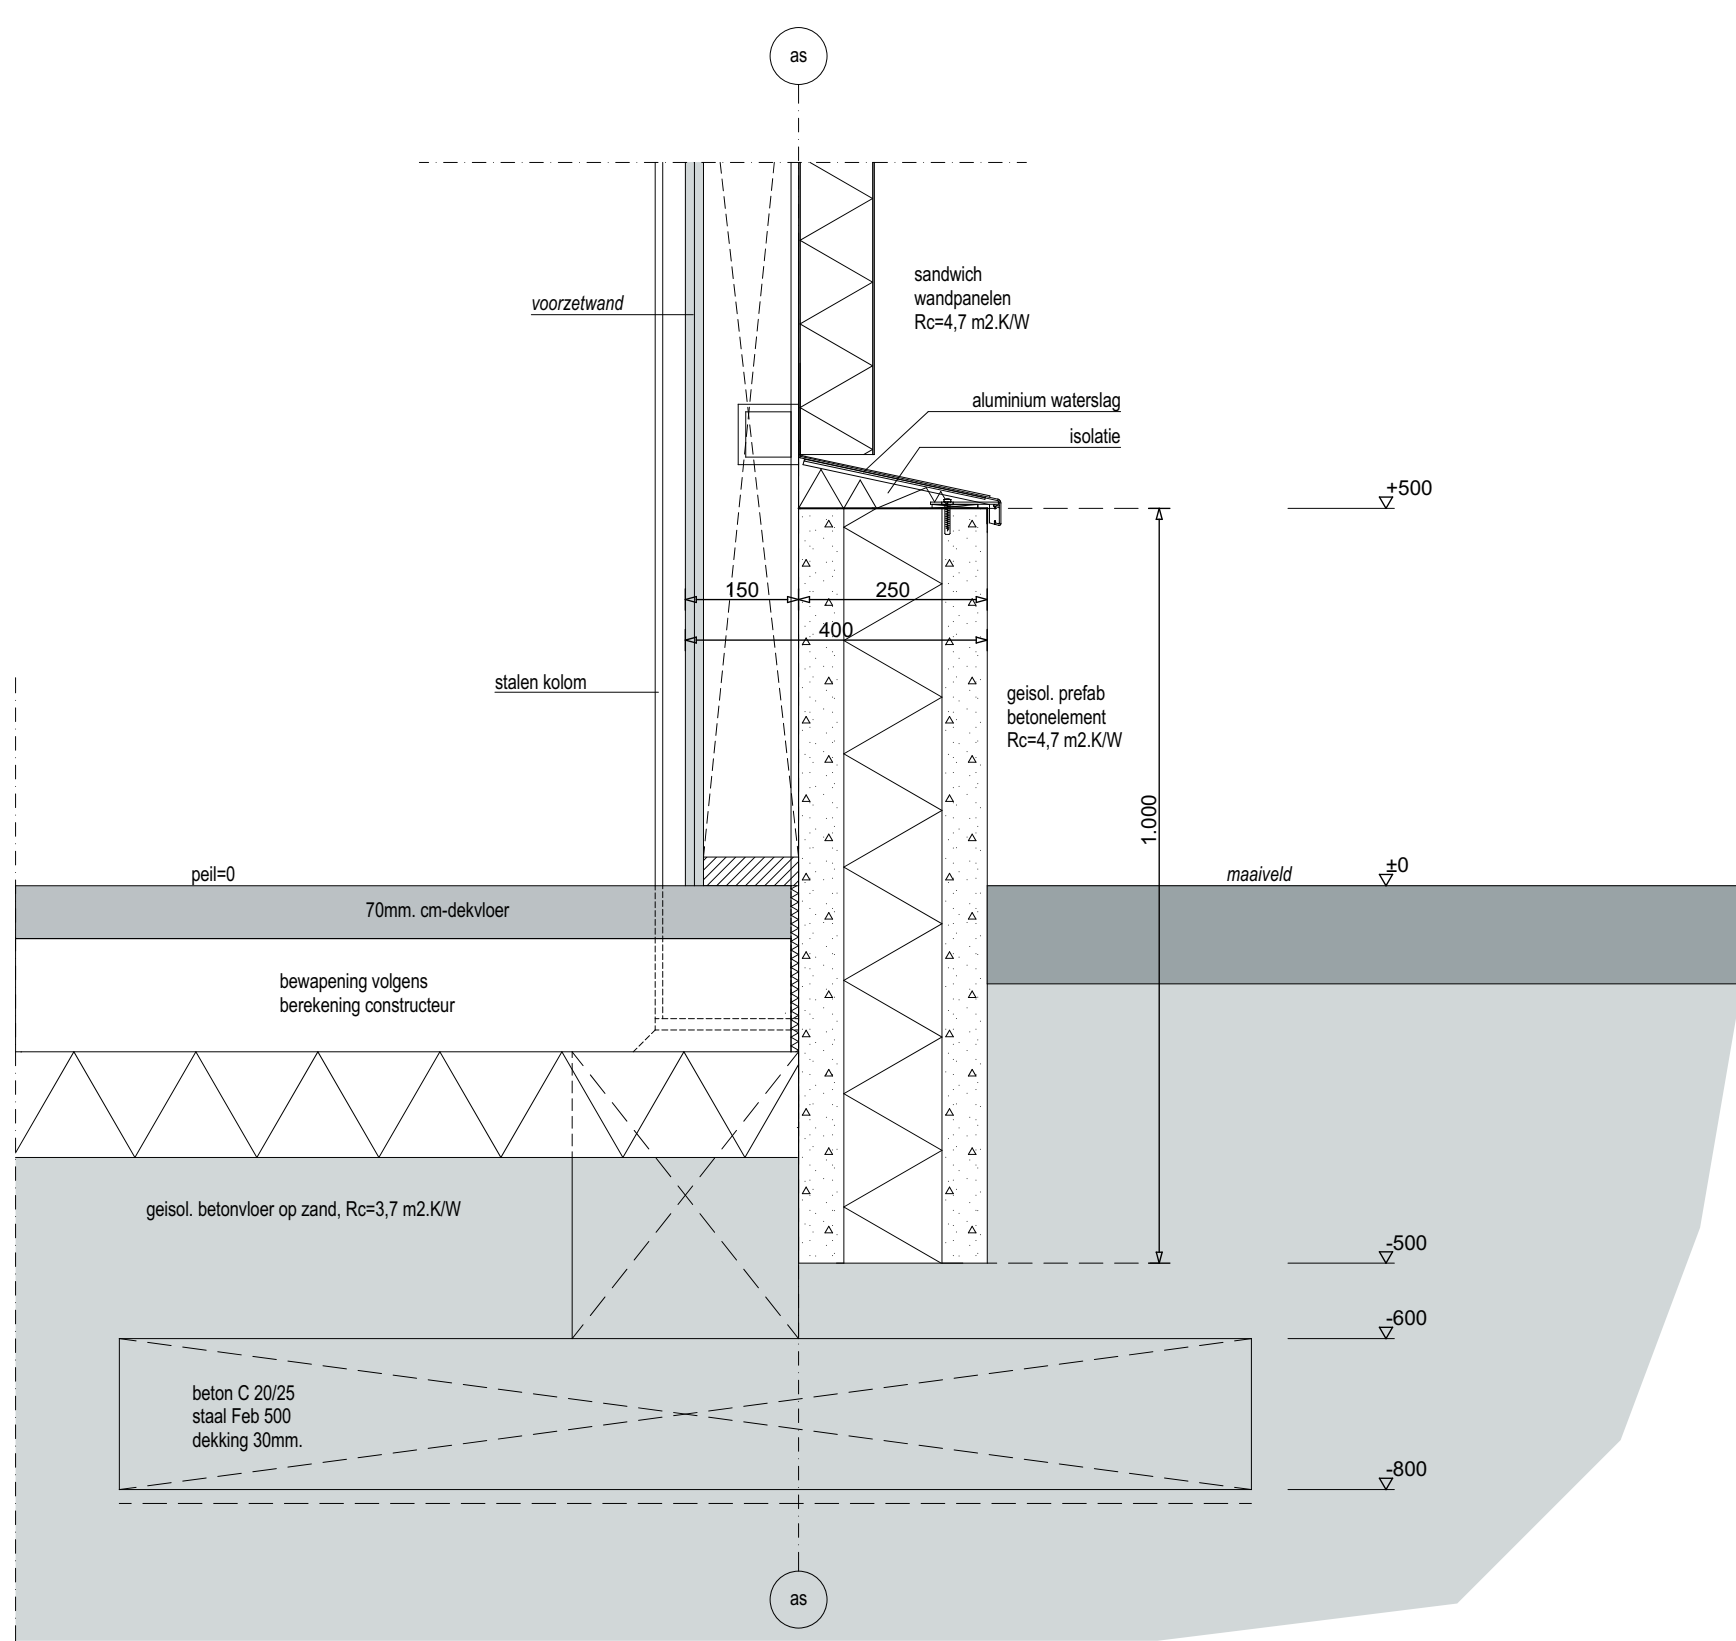

Principedetail Fundering Schaal 1:10

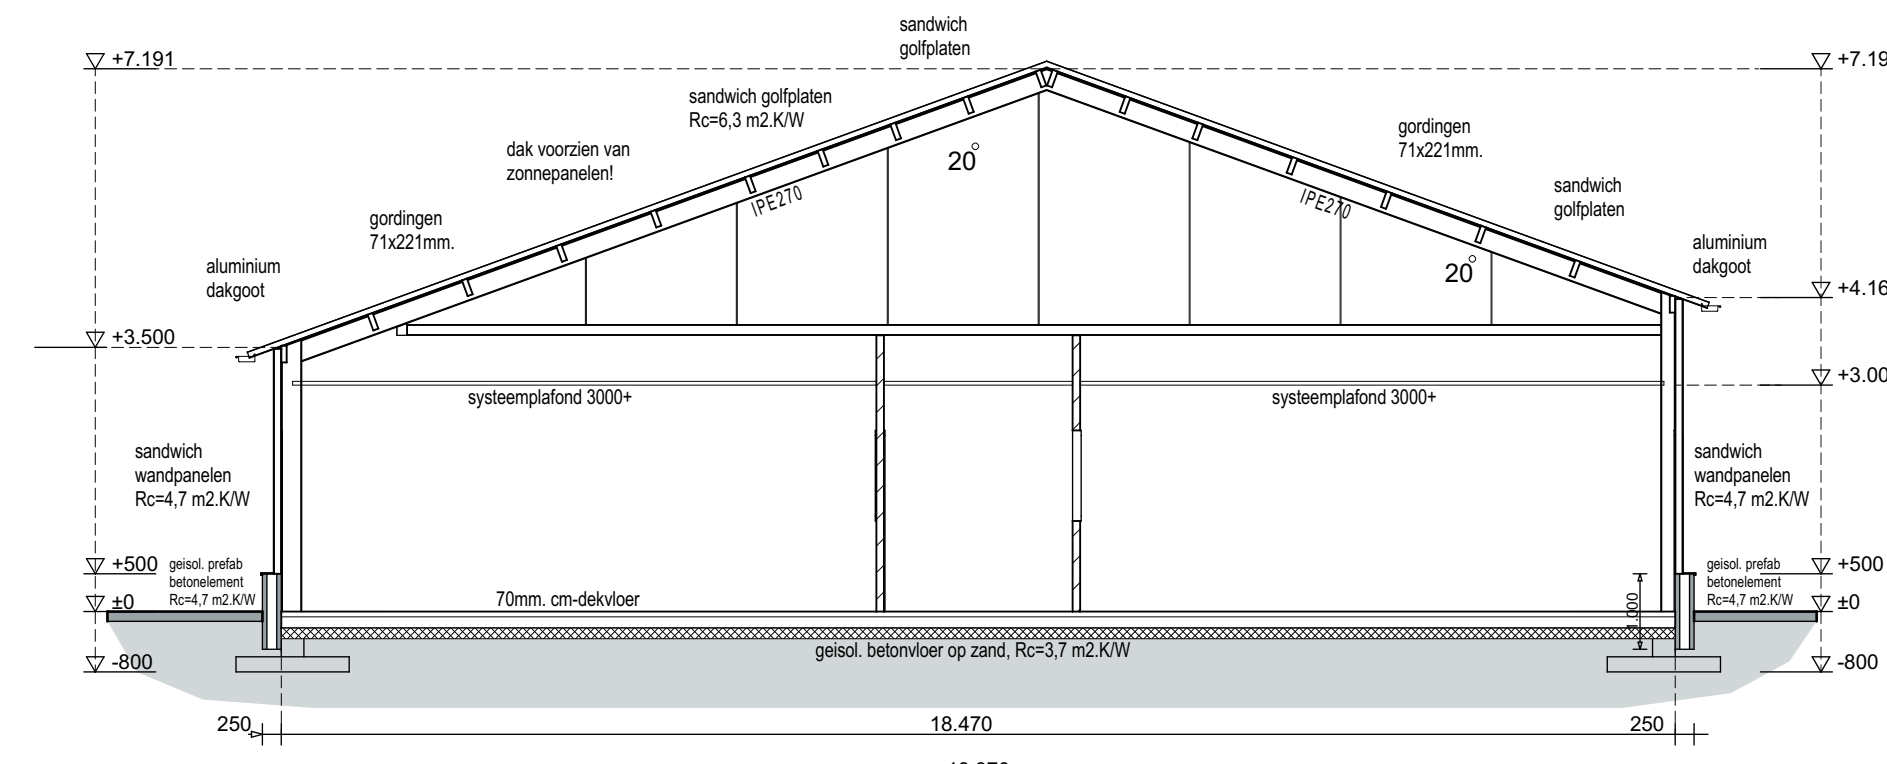

Doorsnede A-A

Constructie:	
Fundering:	volgens berekening constructeur
Constructie:	De op tekening aangegeven maatvoering van
Balkconstructie:	materialen en constructies zorgvuldig aanpassen
Betonvloer:	na berekening constructeur
Wapening:	
Wanddikte:	

Project:
Nieuwbouw kinderdagverblijf
Locatie: Boerestraat 88 te Wijn

Onderscheff:
Constructief blad
Werknr.:
23 - 073 - KDV-02
Datum: 12.12.2023
Revisie A: 15.12.2023 Revisie B: 06.06.2024
Revisie C: 27.12.2023 Revisie D: 26.07.2024
Revisie E: 27.12.2023 Revisie F: 25.09.2024

