




Linker zijgevel a.d. Willige Laagt
[oost]

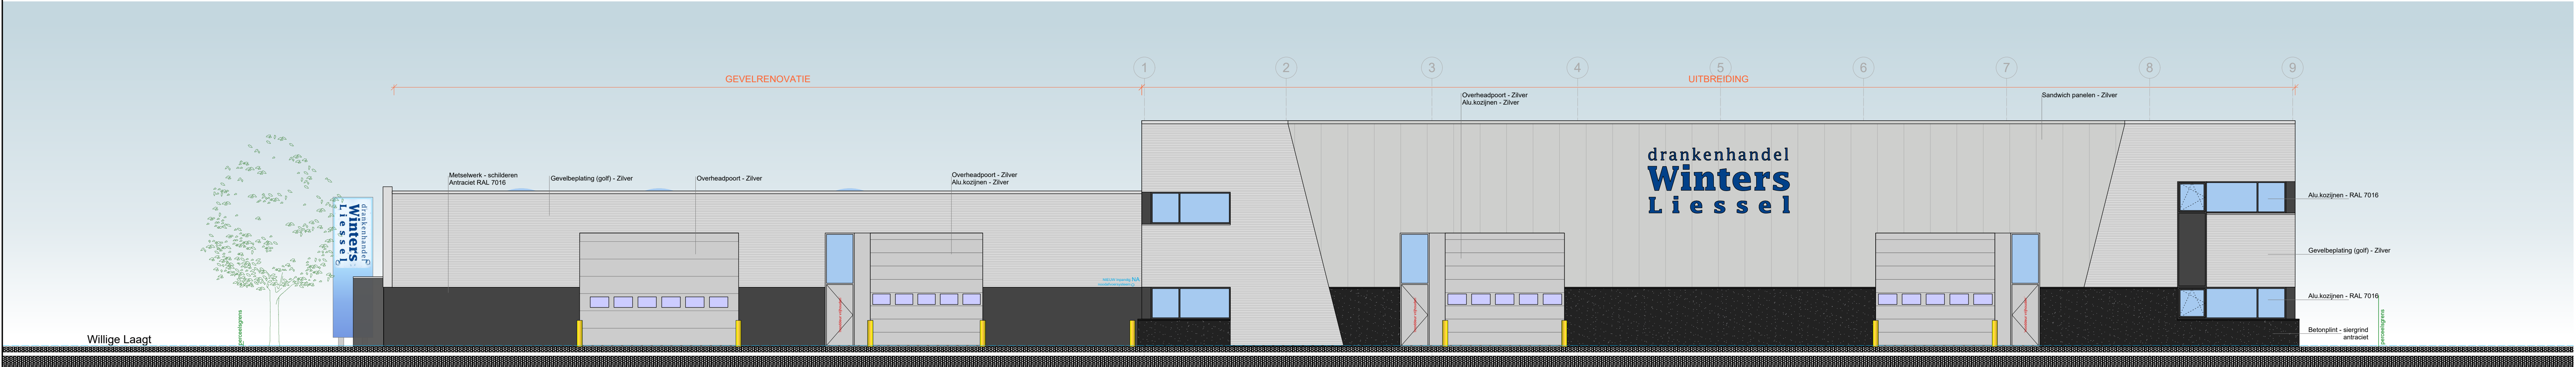




Voorgevel a.d. Willige Laagt
[noord]

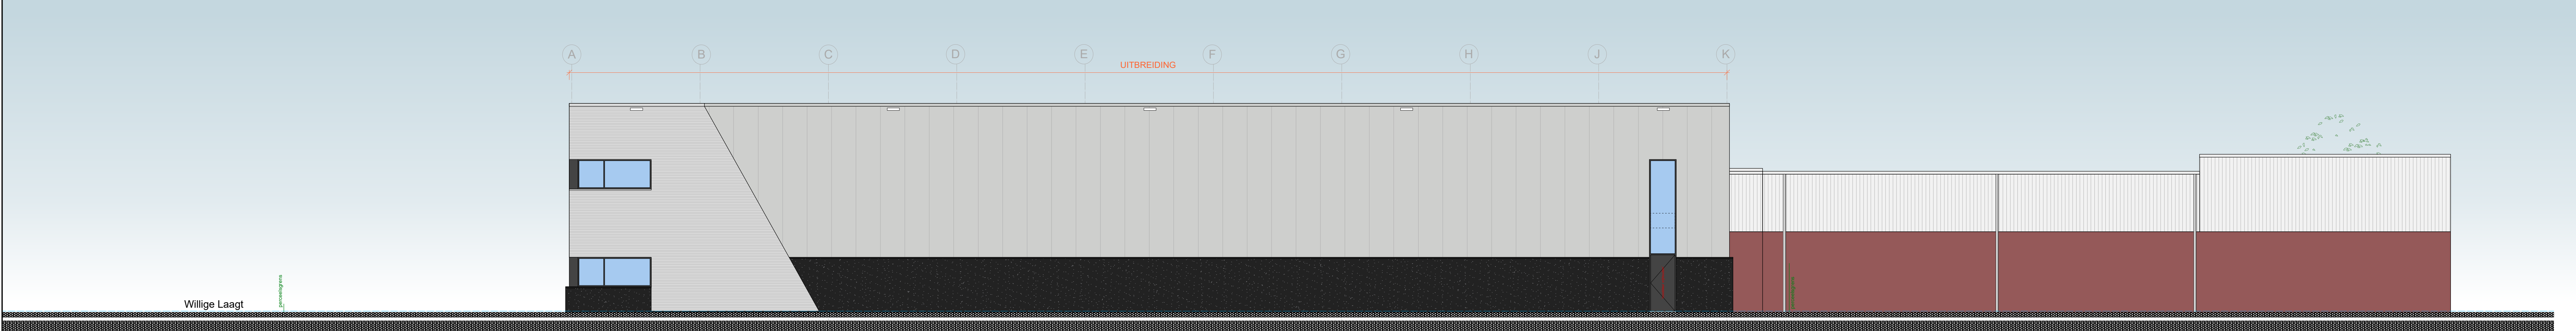

Rechter zijgevel
[west]

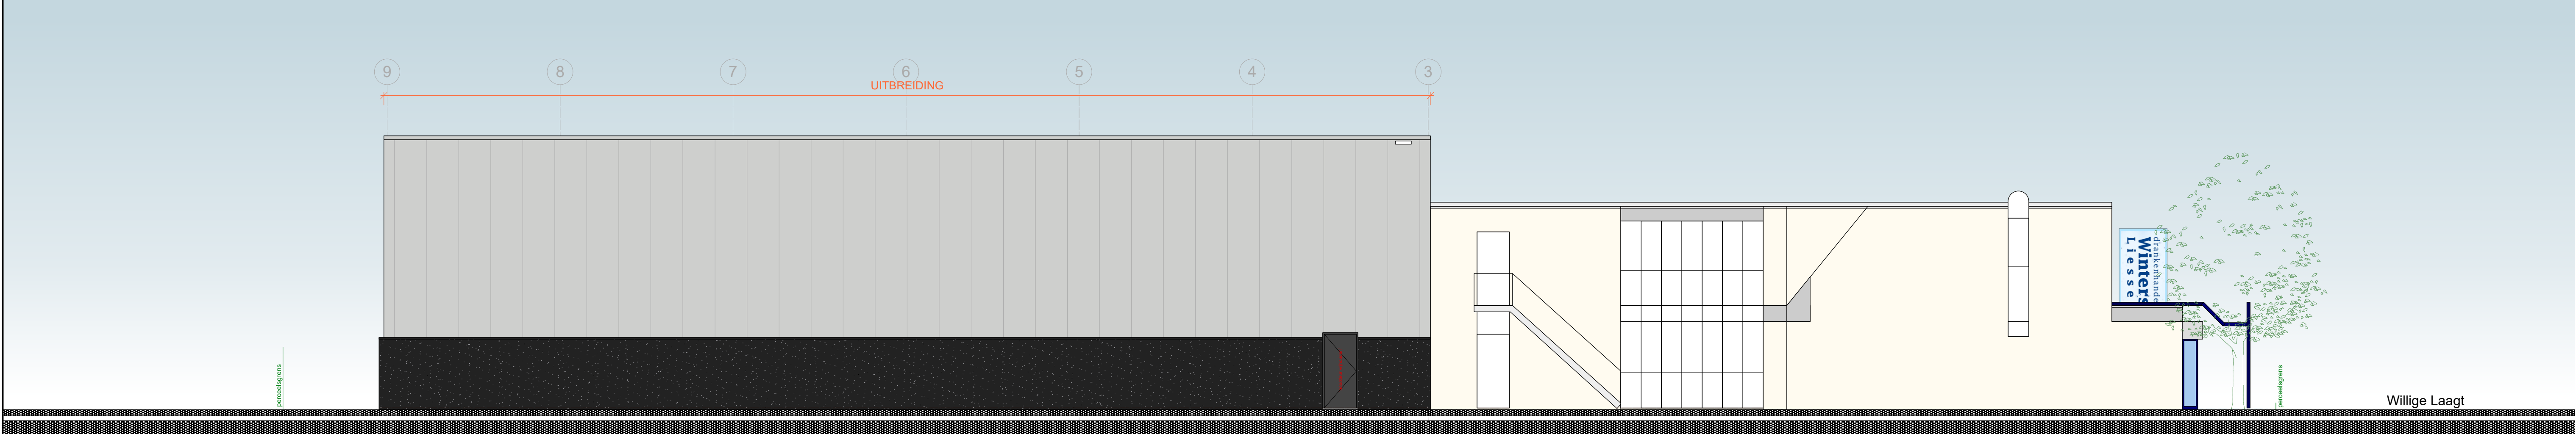

Achtergevel
[zuid]

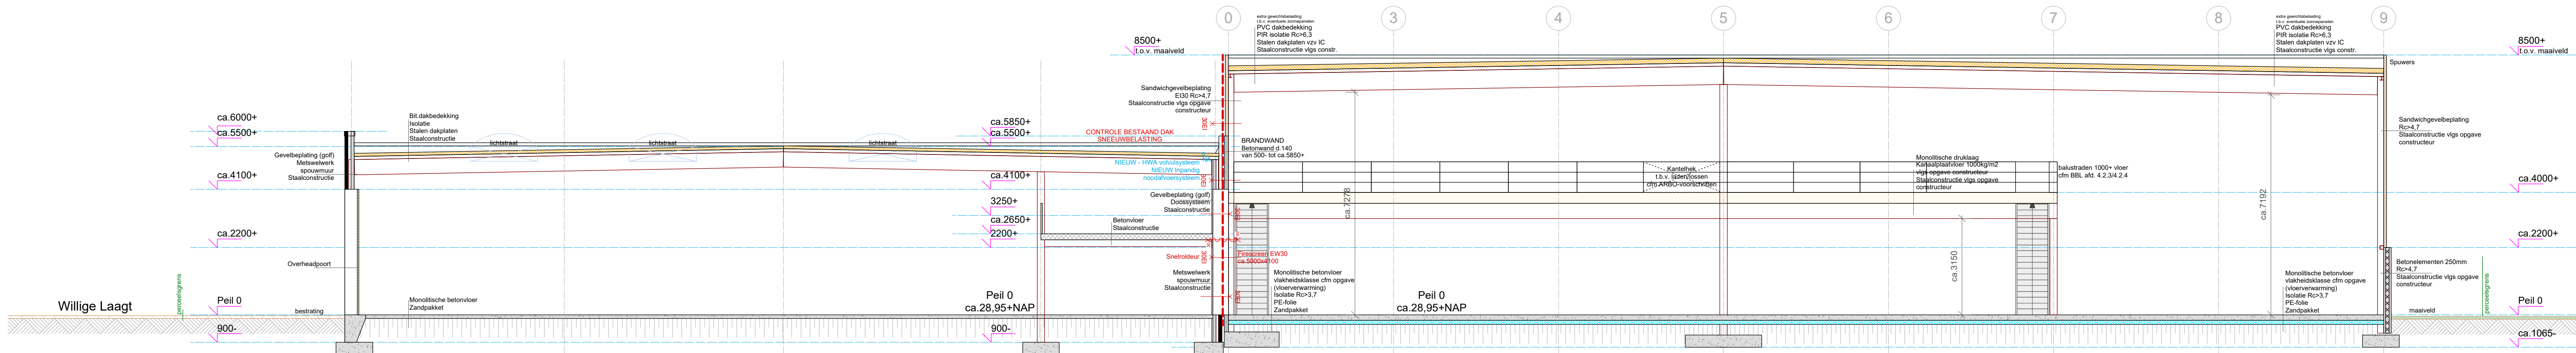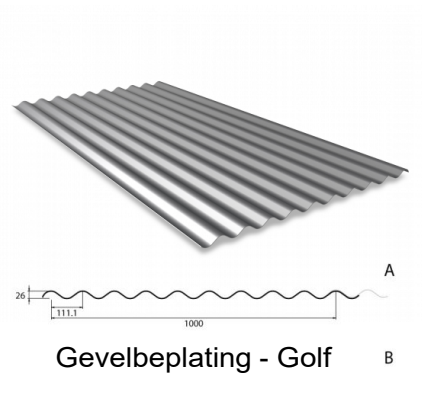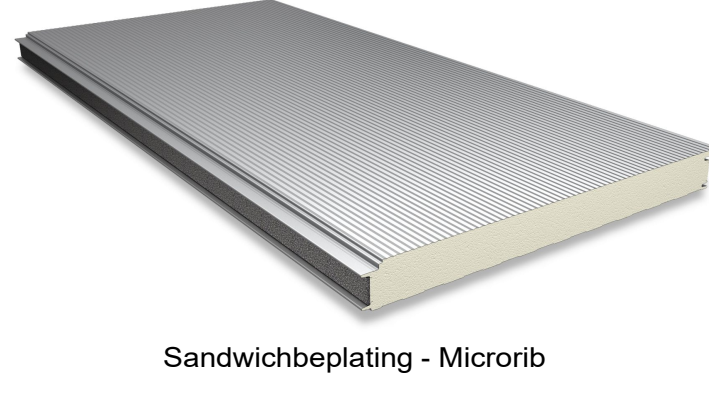

Doorsnede A-A

RENVOOI - ZIE TEKENING B-01

Opm.:	Willige Laagt 1 5757 PZ Liessel		
Project:	Uitbreiding bestaand bedrijfspand Winters Drankenhandel a.d. Willige Laagt 1 5757 PZ te Liessel		
Onderdeel:	BESTEKTEKENING - AANZICHTEN / DOORSNEDE		
Schaal:	1 : 100 - 1189x841		
Datum:	07-01-2025	Gewijzigd:	Tek. nr.:
			B-03
	Architectuur - Tekentekening - Projectmanagement		